PŮDORYS 2NP

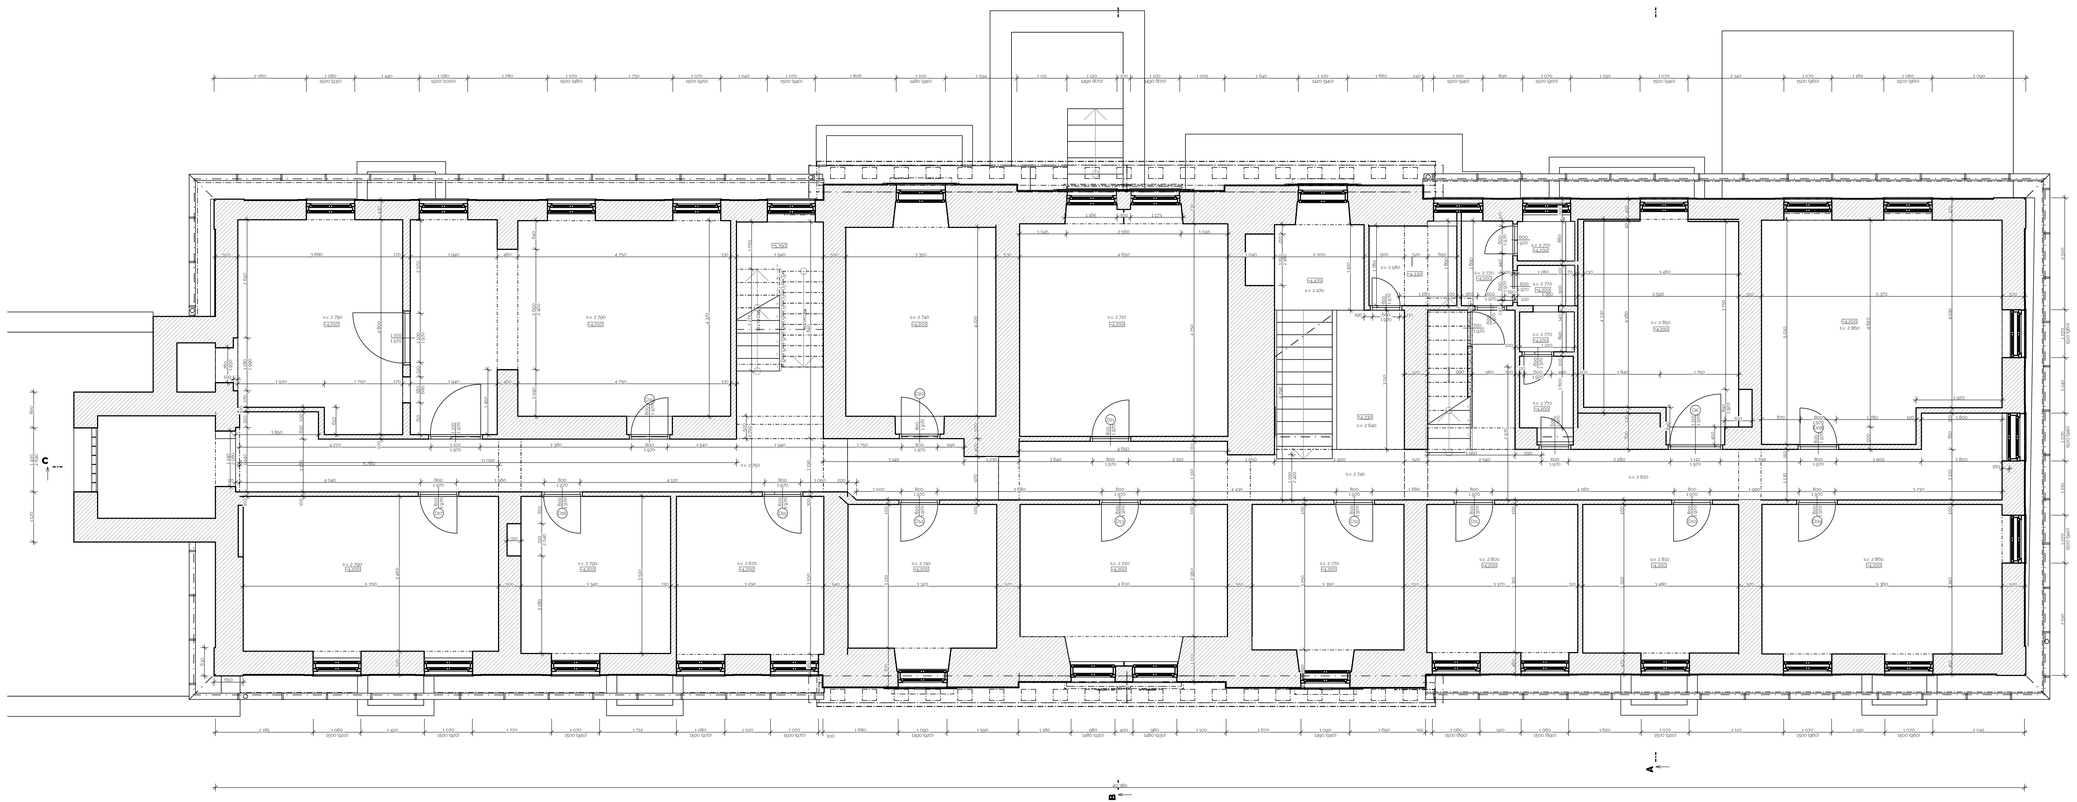

TABULKA MÍSTNOSTÍ

Č.	NÁZEV MÍSTNOSTI	PLOCHA (m2)	Č.P.	POVRCHOVÁ ÚPRAVA STROPU	Č.S.	POVRCHOVÁ ÚPRAVA PODLAHY	Č.Z.	POVRCHOVÁ ÚPRAVA ZDÍ	POZN.
2.01	Chodba	67.02		PVC		Stěrková omítka		Stěrková omítka	
2.02	Umyvárna	3.49		Keramická dlažba		Stěrková omítka		Stěrková omítka	
2.03	Předsíň	2.17		Keramická dlažba		Stěrková omítka		Stěrková omítka	
2.04	WC ženy	0.95		Keramická dlažba		Stěrková omítka		Stěrková omítka	
2.05	WC ženy	0.97		Keramická dlažba		Stěrková omítka		Stěrková omítka	
2.06	WC muži	0.93		Keramická dlažba		Stěrková omítka		Stěrková omítka	
2.07	Předsíň	2.23		Keramická dlažba		Stěrková omítka		Stěrková omítka	
2.08	Koupelna	16.11		Keramická dlažba		Stěrková omítka		Stěrková omítka	
2.09	Pokoj	25.91		PVC		Stěrková omítka		Stěrková omítka	
2.10	Pokoj	18.48		PVC		Stěrková omítka		Stěrková omítka	
2.11	Pokoj	11.72		PVC		Stěrková omítka		Stěrková omítka	
2.12	Pokoj	11.54		PVC		Stěrková omítka		Stěrková omítka	
2.13	Pokoj	11.58		PVC		Stěrková omítka		Stěrková omítka	
2.14	Pokoj	15.07		PVC		Stěrková omítka		Stěrková omítka	
2.15	Ústavní lékař	11.23		PVC		Stěrková omítka		Stěrková omítka	
2.16	Pokoj	11.89		PVC		Stěrková omítka		Stěrková omítka	
2.17	Pokoj	12.11		PVC		Stěrková omítka		Stěrková omítka	
2.18	Pokoj	20.17		PVC		Stěrková omítka		Stěrková omítka	
2.19	Kuchyň	16.65		Keramická dlažba		Stěrková omítka		Stěrková omítka	
2.20	Jídelna	32.25		PVC		Stěrková omítka		Stěrková omítka	
2.21	Schodiště	6.67		PVC		Stěrková omítka		Stěrková omítka	
2.22	Pokoj	15.26		PVC		Stěrková omítka		Stěrková omítka	
2.23	Pokoj	23.35		PVC		Stěrková omítka		Stěrková omítka	
		337.45 m²							

LEGENDA MATERIÁLŮ

- Stávající konstrukce
- Konstrukční dřevo
- Stávající zemina

OBEC: Borohrádek (601614) | KATASTR: Borohrádek (676533) | POZEMEK: p. č. st. 343, 385/1 a 387/2 (1509) | PROJEKT ČÍSLO

VÝKONOVÝ SYSTÉM: Bpv | STAVEBNÍ SYSTÉM: S-JTSK | PROJEKTOVÝ PODKLAD: Relativní = ±0.000 ±0.000 = úroveň objektu 500

NÁZEV PROJEKTU:

Stavební úpravy objektu občanské vybavenosti, Rudé armády č.p. 1 v Borohrádku a přilehlého okolí mezi objektem a řekou Tichá Orlice

INVESTOR:
Domovy na Orlici, p. o.
1. máje 104 Albrechtice nad Orlicí 517 22

HLAVNÍ ARCHITEKT PROJEKTU: | HLAVNÍ INŽENÝR PROJEKTU:
LONARCH
Projektní kancelář LONARCH
Tylova 29, 506 01 Jičín

OZNAČENÍ OBJEKTU: SO01 | STUPEŇ: DSPS | ČÍSLO PODPIS. PARE:

JMÉNO OBJEKTU:
SO01 - RODINNÝ DŮM

ČÁST:
DSPS

ZPRACOVATEL ČÁSTI:
LONARCH
Ing. Luboš Lonský
Čelakovského 84, 506 01 Jičín

ZODPOVĚDNÝ PROJEKTANT:
Ing. Luboš Lonský

ZPRACOVAL:
Ing. Luboš Lonský
Ing. Jan Chlela

NÁZEV VÝKRESU:
PŮDORYS 2NP

ČÍSLO VÝKRESU:
D03

MĚŘÍTKO: 1:50 | DATUM: 16.07.2021 | REVIZE: | INDEX: