




ŘEZ 1 - 1

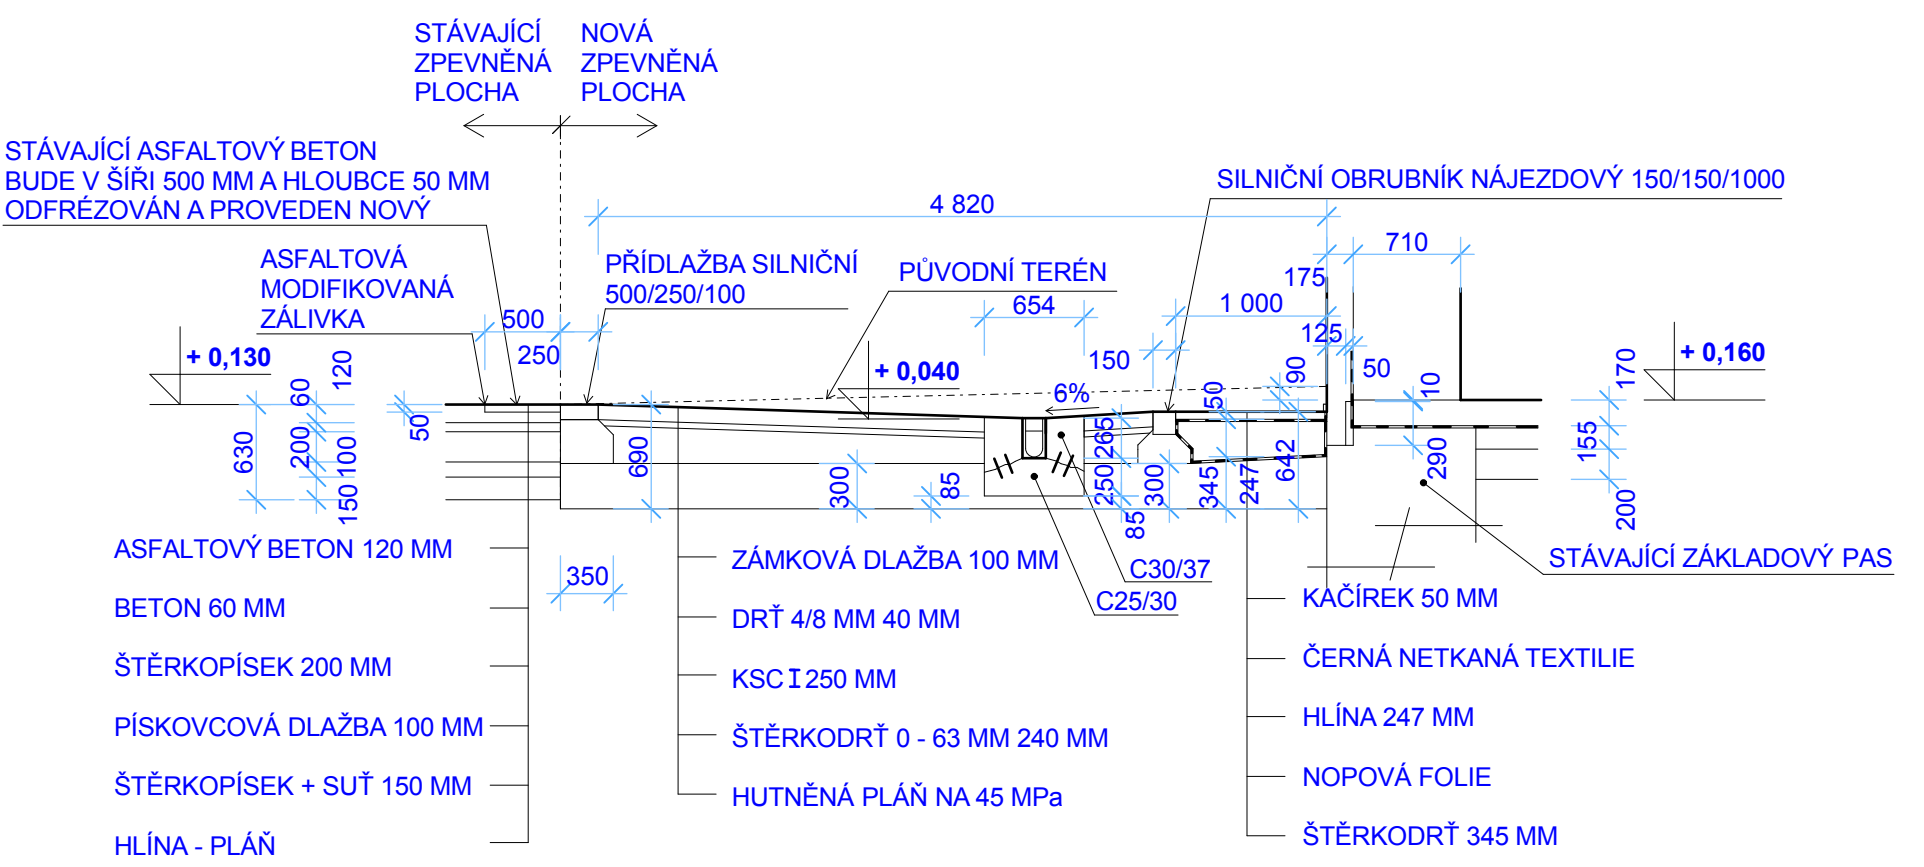


ŘEZ 2 - 2

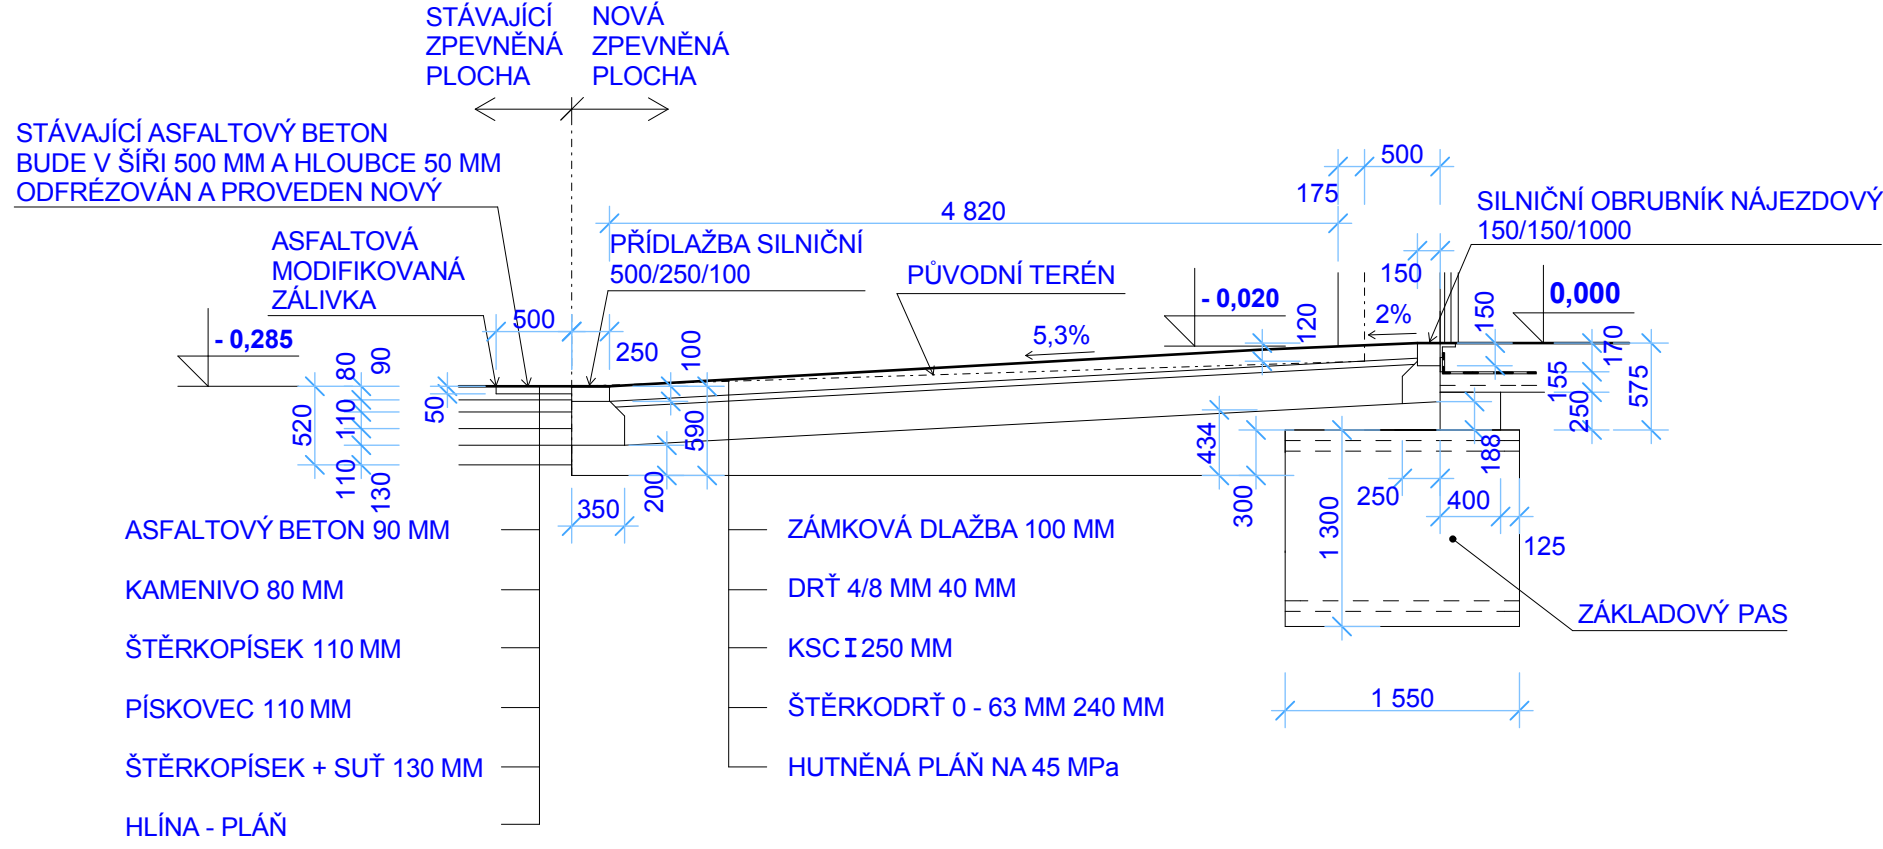

ŘEZ 3 - 3

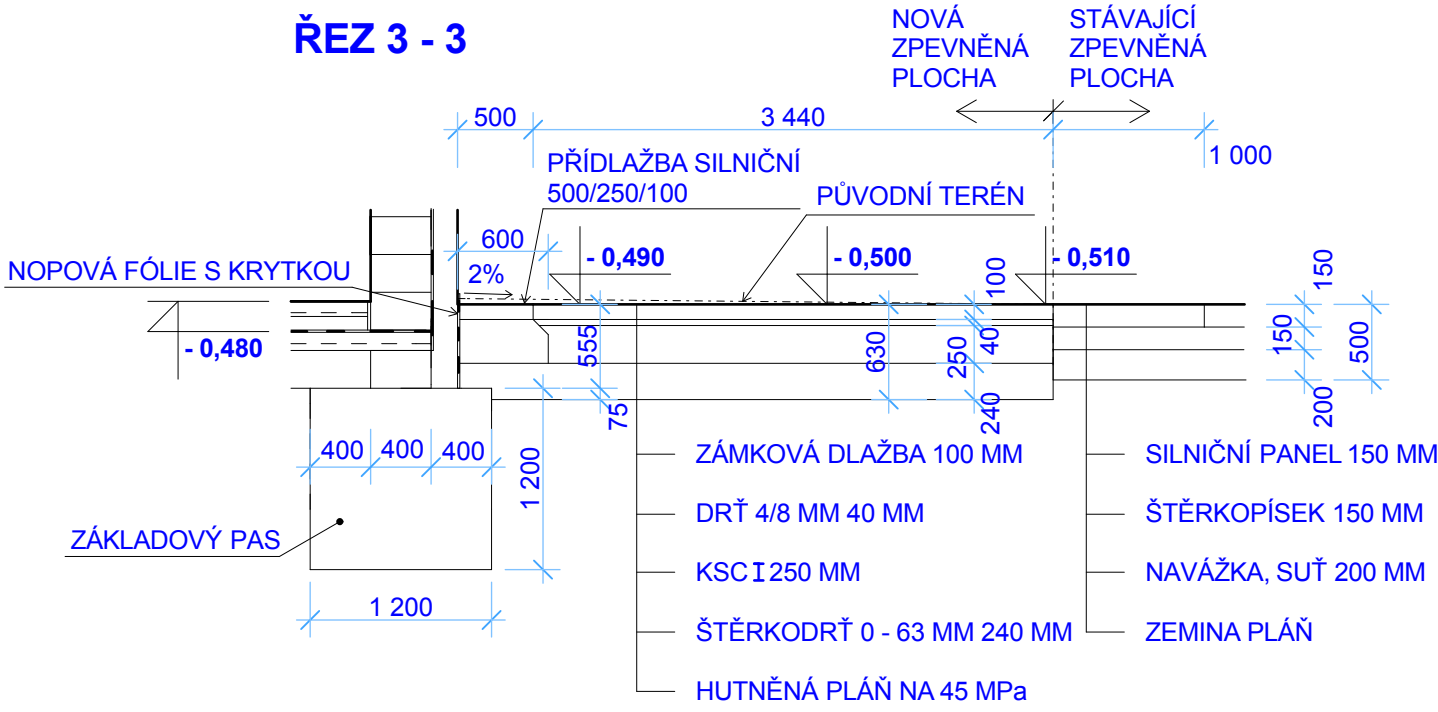

ŘEZ 4 - 4

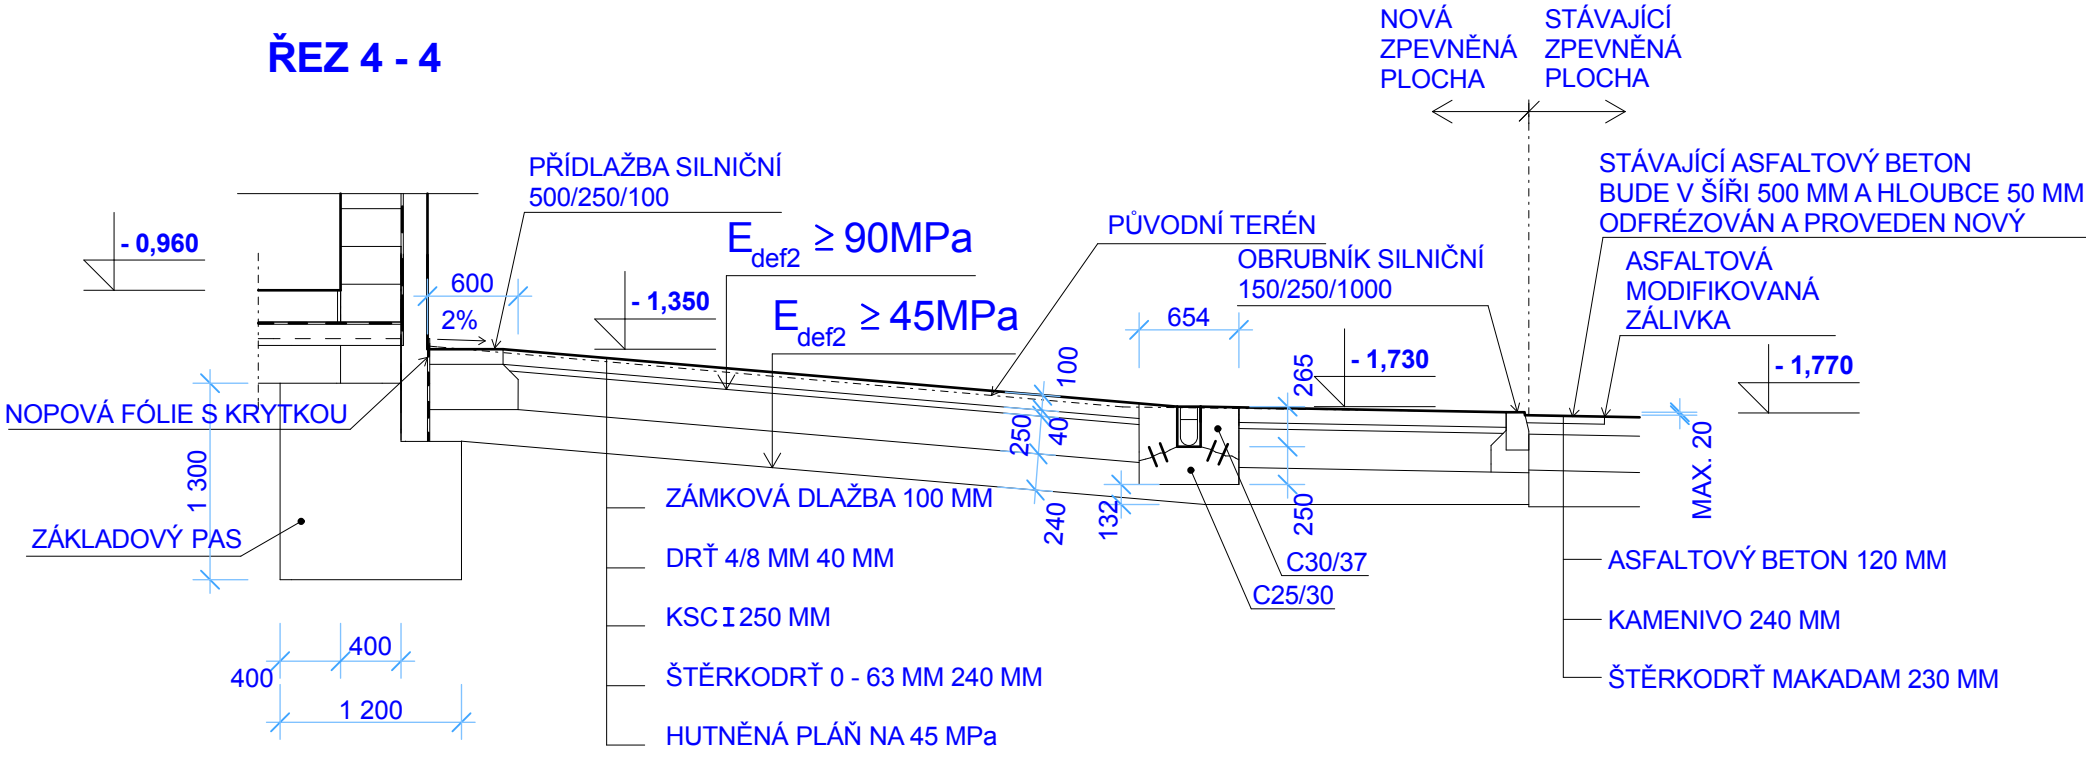

Stavebník	: Střední škola technická a řemeslná, Nový Bydžov, Dr. M. Tyrše 112		Jiří Černý 503 64 Měník 99 projekty PS	
Místo	: SŠTŘ, Nový Bydžov, výukové centrum Hlušice, k.ú. Hlušice č.parc. 1/6, 578, 610, 611			
Vypracoval	: Ing. Alena Hladíková, Jiří Černý		Jazyk cs	Arch. č. 447
Kreslil	: Pavel Kraus			
Projekt	: Modernizace dílenského areálu SŠTŘ Nový Bydžov - Hlušice		Datum 2017-01	Měřítko 1:50
Status dokumentu	: DPS		Výkr. č.	Paré č.
Označení dokumentu	: Stavební část	Kód dokumentu: & CLC		
Výkres, část	: Zpevněné plochy - řezy		ZP 50	