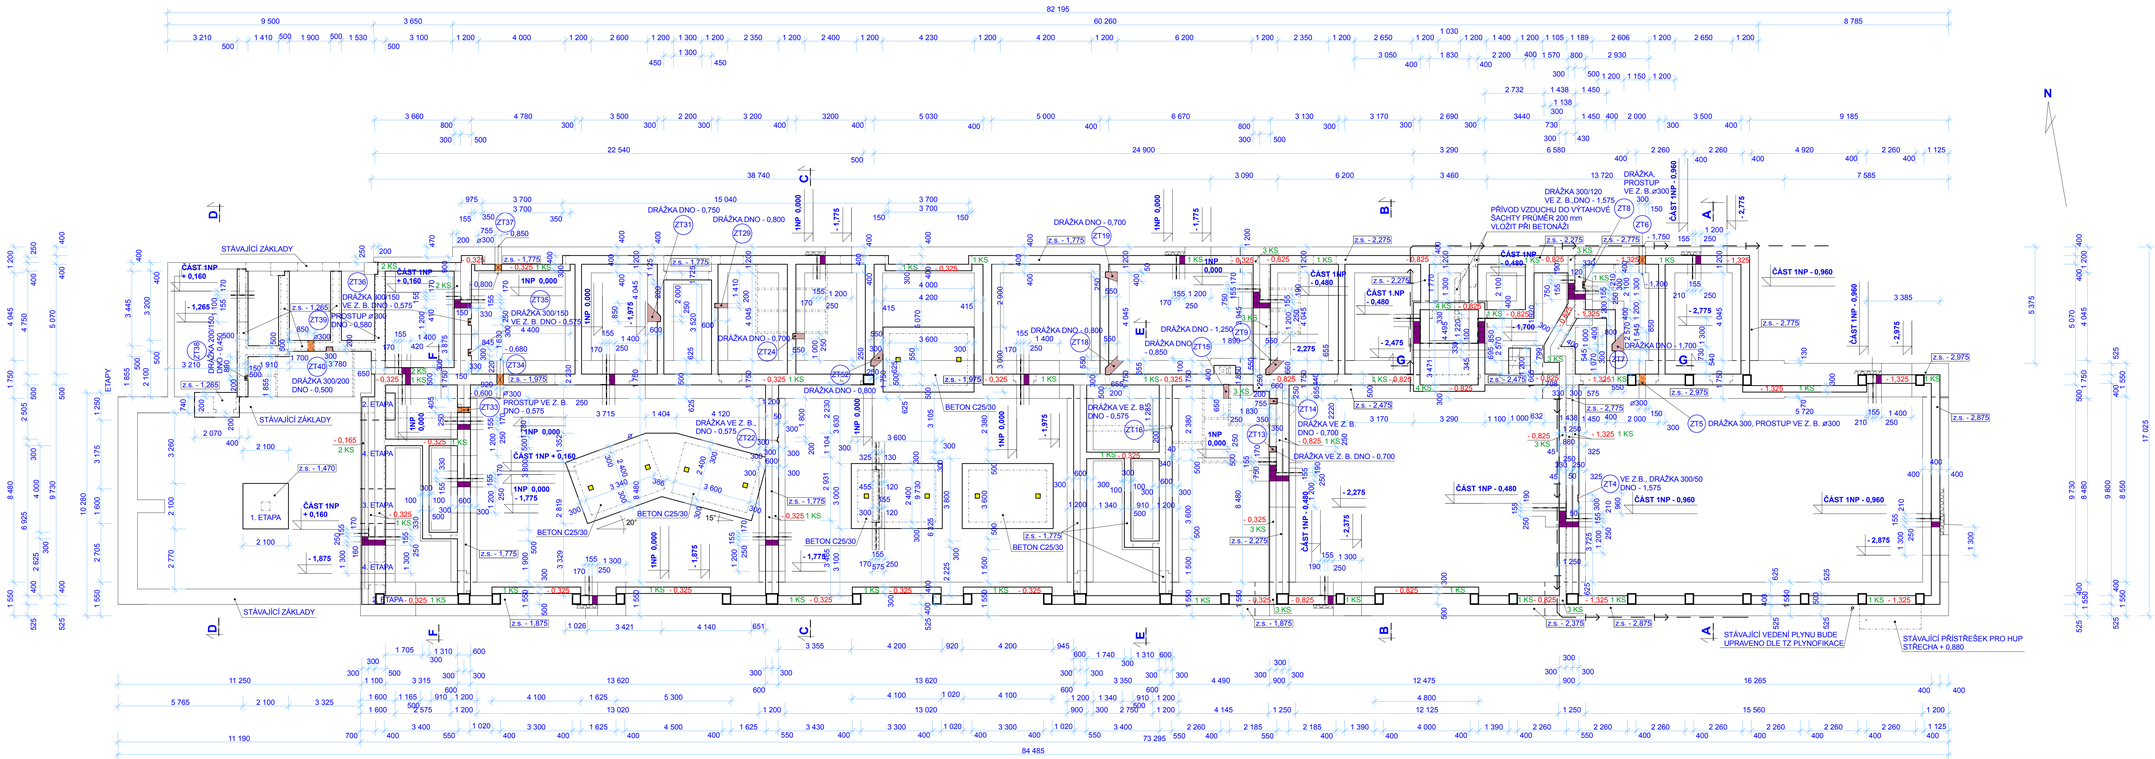

POZNÁMKA :

Z.S. ZÁKLADOVÁ SPÁRA

- 1,575 VÝŠKOVÁ KÓTA VRCHU ZTRACENÉHO BEDNĚNÍ V PŮDORYSE

1 KS POČET KUSŮ ZTRACENÉHO BEDNĚNÍ NAD SEBOU

NOVÁ DRENÁŽ DN 100

ŽELEZOBETONOVÝ MONOLITICKÝ SLOUP 8 PROFILŮ R16

PROSTUP

DRÁŽKA

TVÁRNICE ZTRACENÉHO BEDNĚNÍ VE SKLOPENÝCH ŘEZECH

VÝZTUŽ ZTRACENÉHO BEDNĚNÍ, BETON C16/20
- PŘI VÝŠCE 250 MM (1KS) – SVISLÁ 4 PROFILY R8/M, PODÉLNÁ 2 PROFILY R10
- PŘI VÝŠCE 750 MM (3KS NAD SEBOU) – SVISLÁ 4 PROFILY R8/M, PODÉLNÁ – DO KAŽDÉ SPÁRY 2 PROFILY R8 (8 PROFILŮ/M VÝŠKY)
- PŘI VÝŠCE 1.000 MM (4KS NAD SEBOU – VÝTAHOVÁ ŠACHTA) – SVISLÁ 4 PROFILY R10/M, PODÉLNÁ – DO KAŽDÉ SPÁRY 2 PROFILY R8 (8 PROFILŮ/M VÝŠKY)

PODKLADNÍ BETONY, BETON C20/25 - 1x SVAŘOVANÁ SÍŤ R8 S OKY 100/100 MM, U SPODNÍHO LÍCE, KRYTÍ 35 MM

VRCHNÍ BETONY, BETON C20/25 – DÍLNY V 1.NP - 1x SVAŘOVANÁ SÍŤ R6 S OKY 150/150 MM, U SPODNÍHO LÍCE, KRYTÍ 35 MM

VRCHNÍ BETONY, BETON C20/25 – OSTATNÍ - V 1.NP, 2.NP, 3.NP - 1x SVAŘOVANÁ SÍŤ R5 S OKY 100/100 MM, U SPODNÍHO LÍCE, KRYTÍ 35 MM

ZÁKLAD POD ZVEDÁKY AUT V DÍLNÁCH 1.NP, BETON C25/30 – 1x1 SVAŘOVANÁ SÍŤ R8 S OKY 100/100 MM, PŘI SPODNÍM (1x) A HORNÍM (1x) LÍCI ZÁKLADOVÉ DESKY, KRYTÍ 35 MM.

Stavebník	:	**Střední škola technická a řemeslná, Nový Bydžov, Dr. M. Tyrše 112**	Jiří Černý 503 64 Měník 99 projekty PS	
Místo	:	SŠTŘ, Nový Bydžov, výukové centrum Hlušice, k.ú. Hlušice č.parc. 1/6, 578, 610, 611		
Vypracoval	:	Ing. Alena Hladíková, Jiří Černý	Jazyk cs	Arch. č. 447
Kreslil	:	Pavel Kraus		
Projekt	:	**Modernizace dílenského areálu SŠTŘ Nový Bydžov - Hlušice**	Datum 2017-01	Měřítko 1:100
Status dokumentu	:	DPS	Výkr. č. **S 11**	Paré č.
Označení dokumentu	:	Stavební část | Kód dokumentu: & CLC		
Výkres, část	:	**Půdorys základů - ztracené bednění**		