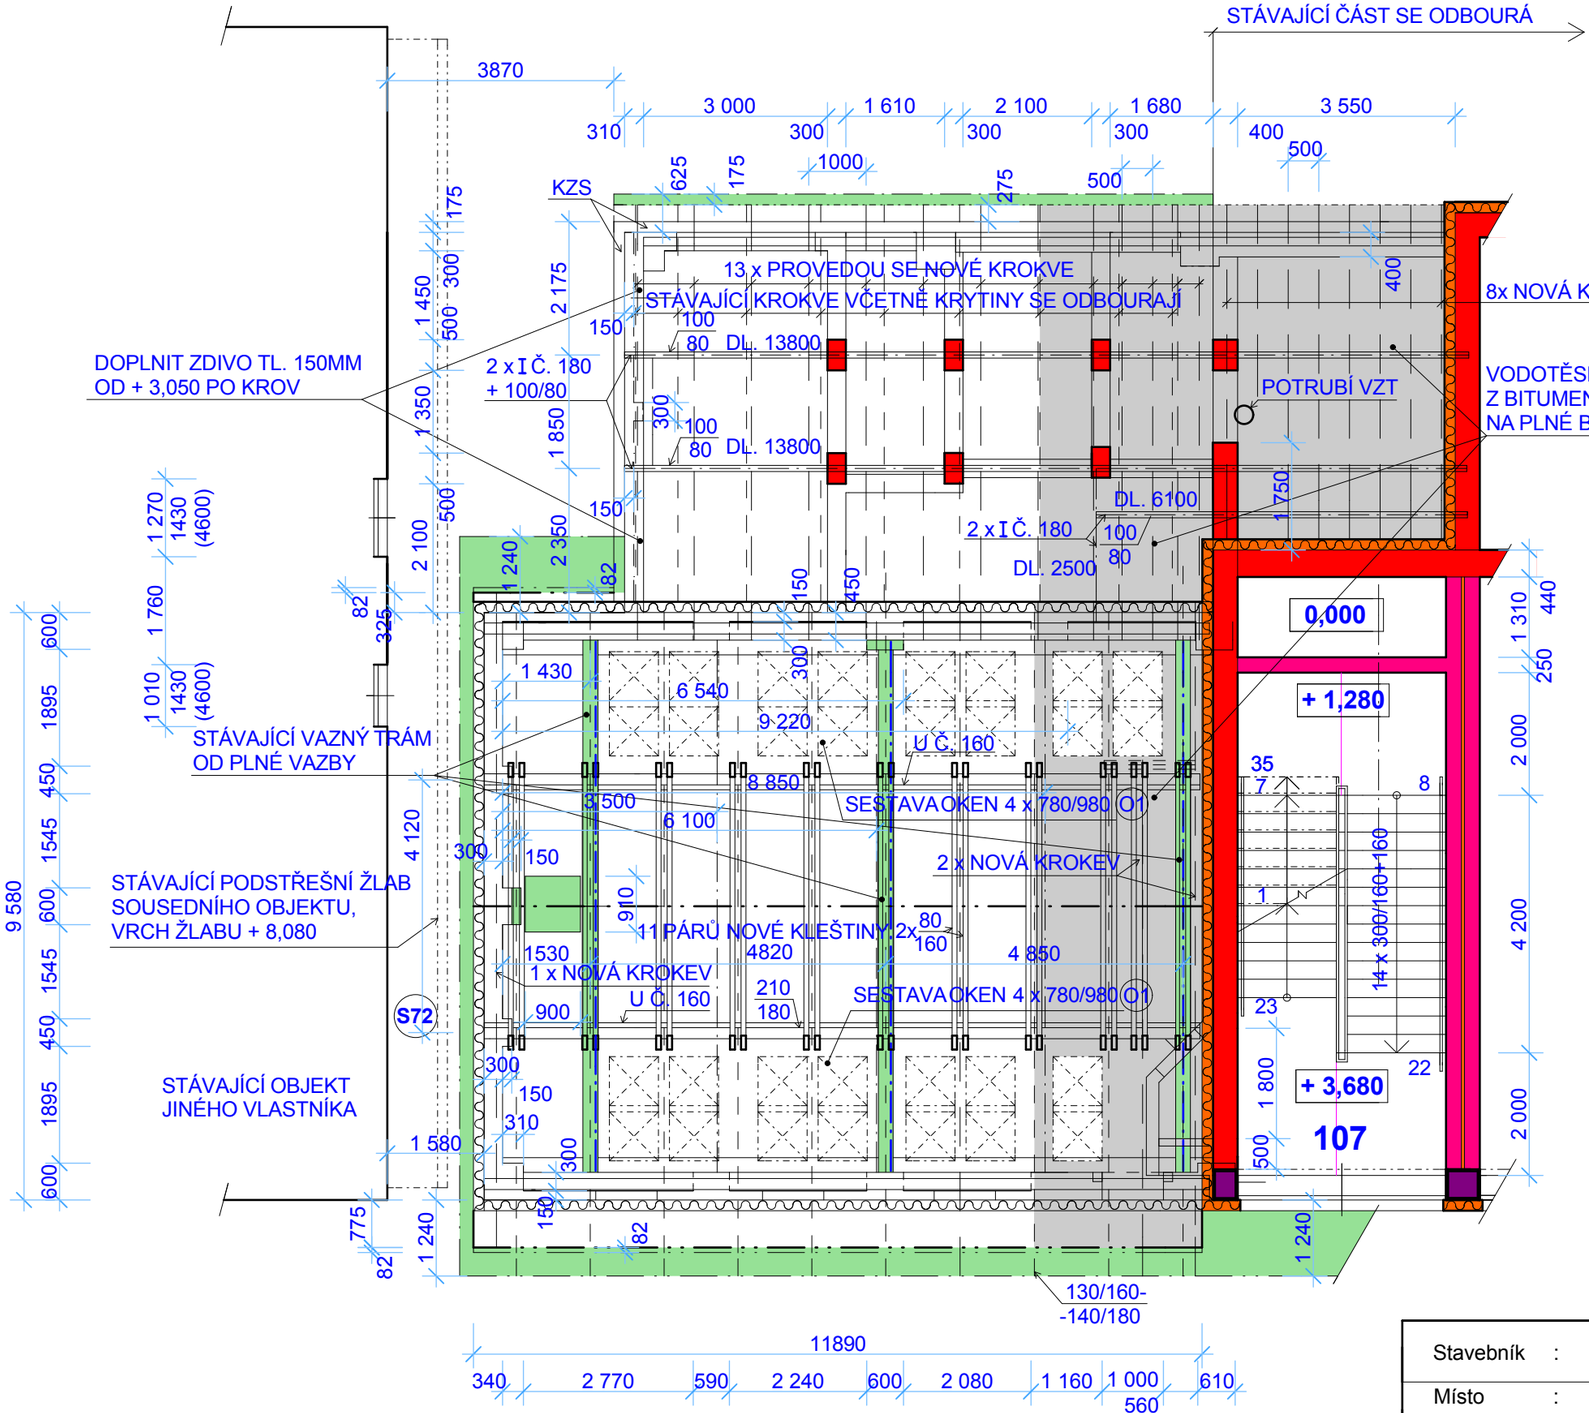

POZNÁMKA:

STÁVAJÍCÍ KROKVE VEL. 140/190 MM.

NOVÉ KROKVE 100/190 MM, OSOVĚ PO 1000 MM A 500 MM.

OCELOVÁ KONSTRUKCE Z HEA 200, V MÍSTECH PLNÝCH VAZEB,
DOLE TÁHLO 2X PRŮMĚR R16. CELKEM 3 KS.

NOVÉ KLEŠTINY 80/160 MM DL. 5,00 M, 2X11KS,
ULOŽIT NAD VAZNICE, KOTVENÍ ZÁVITOVOU TYČÍ.

VAZNICE BUDOU ZESÍLENY 2X U Č.160 MM DL. 11,83 M,
KOTVENÍ ZÁVITOVOU TYČÍ.

KROV U PULTOVÉ STŘECHY SE ODBOURÁ,
PROVEDE NOVÝ VČETNĚ POZEDNICE A VAZNIC ULOŽENÝCH
NA I Č.180. NOVÁ POZEDNICE VEL. 140/140 MM.

U SEDLOVÉ STŘECHY BUDOU DOPLNĚNY 4 KROKVE
140/180 MM VČETNĚ VÝMĚNY.

TEPELNÁ IZOLACE KZS VČETNĚ LEPIDLA S PERLINKOU
BUDE PROVEDENA I V PŮDNÍM PROSTORU

Stavebník :	**Střední škola technická a řemeslná, Nový Bydžov, Dr. M. Tyrše 112**	Jiří Černý 503 64 Měník 99 projekty PS	
Místo :	SŠTŘ, Nový Bydžov, výukové centrum Hlušice, k.ú. Hlušice č.parc. 1/6, 578, 610, 611		
Vypracoval :	Ing. Alena Hladíková, Jiří Černý	Jazyk cs	Arch. č. 447
Kreslil :	Pavel Kraus		
Projekt :	**Modernizace dílenského areálu SŠTŘ Nový Bydžov - Hlušice**	Datum 2017-01	Měřítko 1:100
Status dokumentu :	DPS	Výkr. č. **S 25**	Paré č.
Označení dokumentu :	Stavební část — Kód dokumentu: & CLC		
Výkres, část :	**Půdorys krovu stávající části objektu**		