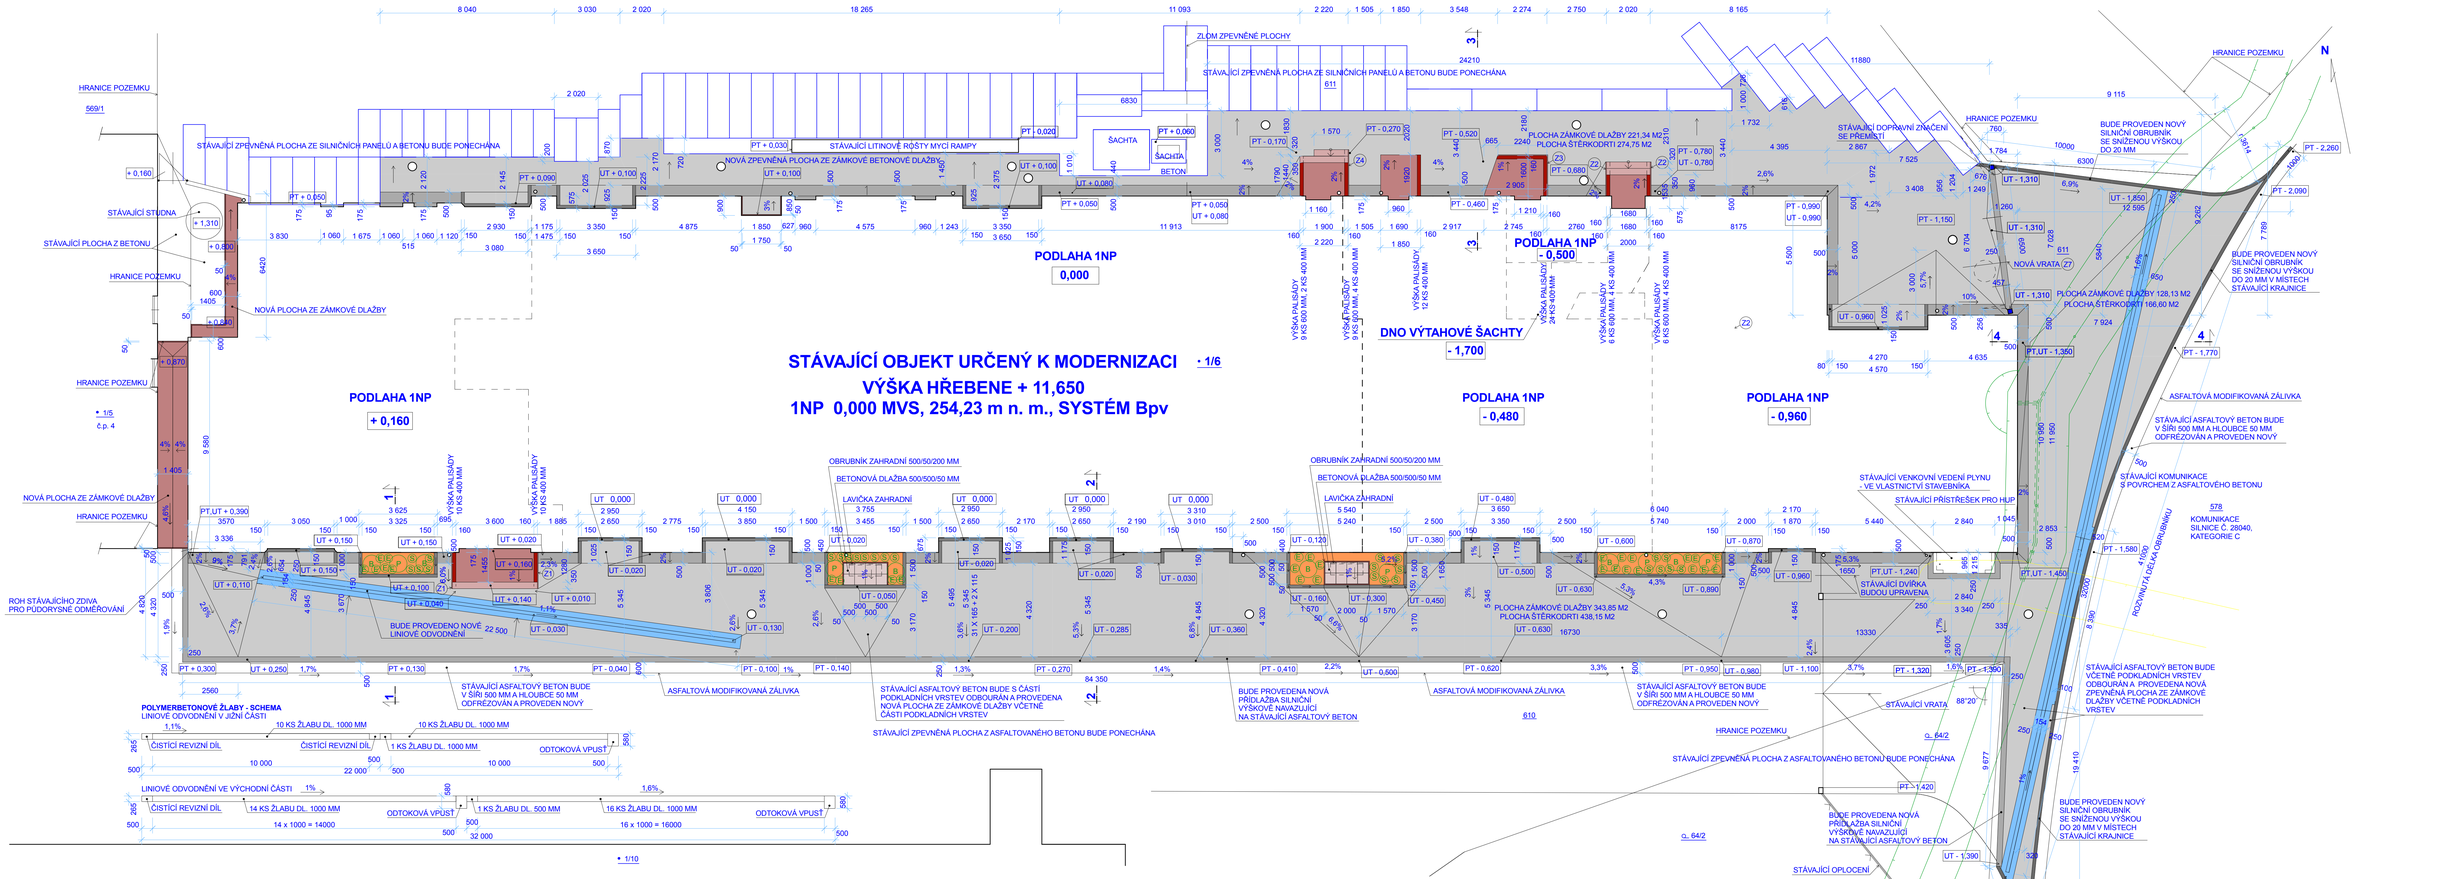

LEGENDA ZPEVNĚNÝCH PLOCH

- NOVÁ ZPEVNĚNÁ PLOCHA Z BETONOVÉ ZÁMKOVÉ DLAŽBY TL. 100 MM, BARVA PŘÍRODNÍ
- PŘÍDLAŽBA SILNIČNÍ VEL. 500/250/100 MM, BARVA PŘÍRODNÍ
- SILNIČNÍ OBRUBNÍK NÁJEZDOVÝ VEL. 150/150/1000 MM, BARVA PŘÍRODNÍ
- SILNIČNÍ OBRUBNÍK 150/250/1000 MM, BARVA PŘÍRODNÍ
- DLAŽBA BETONOVÁ VEL. 200/100/60 MM, BARVA HNĚDÁ
- PARKOVÝ OBRUBNÍK BETONOVÝ 200/1000/50 MM, BARVA HNĚDÁ
- SCHODIŠŤOVÝ PRVEK SE ZKOSENOU HORNÍ HRANOU VEL. 150/350/1000, BARVA KARAMELOVÁ
- PALISÁDA BETONOVÁ VEL. 160/160/600 MM, BARVA ČERVENÁ
- LINIOVÉ ODVODNĚNÍ VEL. 154/265 MM, Z POLYMERICKÉHO BETONU, CELKOVÁ VELIKOST 654/500 MM, UVAŽOVANÉ ZATÍŽENÍ F AŽ 900 kN
- PLOCHA VYPLNĚNA KAČÍRKEM S VEGETACÍ
- BETONOVÁ DLAŽBA 500/500/50 MM

POZNÁMKA :

- (B) BUXUS SEMPERVIRENS (ZIMOSTRÁZ ZELENÝ) 6 KS
- (P) PINUS MUGO PUMILIO (BOROVICE KLEČ) 5 KS
- (E) EUONYMUS FORTUNEI "VARIEGATA" (BRSLEN FORTUNEŮV PANAŠOVANÝ) 29 KS
- (S) SPIRAEA JAPONICA (TAVOLNÍK JAPONSKÝ) 26 KS

UPRAVENÁ ZEMNÍ PLÁŇ BUDE ZHUTNĚNA DO MODULU PŘETVÁRNOSTI MIN. Edef2 = 45 MPa

- STÁVAJÍCÍ VEDENÍ CETINU V ZEMI A NA OBJEKTU
- STÁVAJÍCÍ KABELOVÉ VEDENÍ BUDE ULOŽENO DODATEČNĚ DO CHRÁNIČKY
- HRANICE OCHRANNÉHO PÁSMA PODZEMNÍHO VEDENÍ CETINU
- HRANICE OCHRANNÉHO PÁSMA PLYNOVODNÍ PŘÍPOJKY

OCHRANNÉ PÁSMO PLYNOVODNÍ PŘÍPOJKY:

V OCHRANNÉM PÁSMU STL PLYNOVODU A PŘÍPOJEK (1M NA KAŽDOU STRANU) NEBUDOU UMÍSŤOVÁNY ŽÁDNÉ NADZEMNÍ STAVBY A NEBUDE PROVÁDĚNA VÝŠKOVÁ ÚPRAVA TERÉNU.

V OCHRANNÉM PÁSMU STL PLYNOVODU A PŘÍPOJEK (1M NA KAŽDOU STRANU) BUDOU PRÁCE PROVÁDĚNY VÝHRADNĚ RUČNÍM ZPŮSOBEM.

OCHRANNÉ PÁSMO PODZEMNÍHO VEDENÍ CETINU:

PŘI JAKÉKOLIV ČINNOSTI VE VZDÁLENOSTI MENŠÍ NEŽ 1,5 M OD KRAJNÍHO VEDENÍ VYZNAČENÉ TRASY PODZEMNÍHO VEDENÍ SEK (DÁLE JEN PVSEK) SE NESMÍ POUŽÍVAT MECHANIZAČNÍCH PROSTŘEDKŮ A NEVHODNÉHO NÁŘADÍ.

Stavebník :	**Střední škola technická a řemeslná, Nový Bydžov, Dr. M. Tyrše 112**		Jiří Černý 503 64 Měník 99 projekty PS
Místo :	SŠTŘ, Nový Bydžov, výukové centrum Hlušice, k.ú. Hlušice č.parc. 1/6, 578, 610, 611		
Vypracoval :	Ing. Alena Hladíková, Jiří Černý	Jazyk cs	Arch. č. 447
Kreslil :	Pavel Kraus		
Projekt :	**Modernizace dílenského areálu SŠTŘ Nový Bydžov - Hlušice**	Datum 2017-01	Měřítko 1:100
Status dokumentu :	DPS	Výkr. č.	Paré č.
Označení dokumentu :	Stavební část | Kód dokumentu: & CLC	**ZP 49**	
Výkres, část :	**Zpevněné plochy a vegetace - půdorys**		