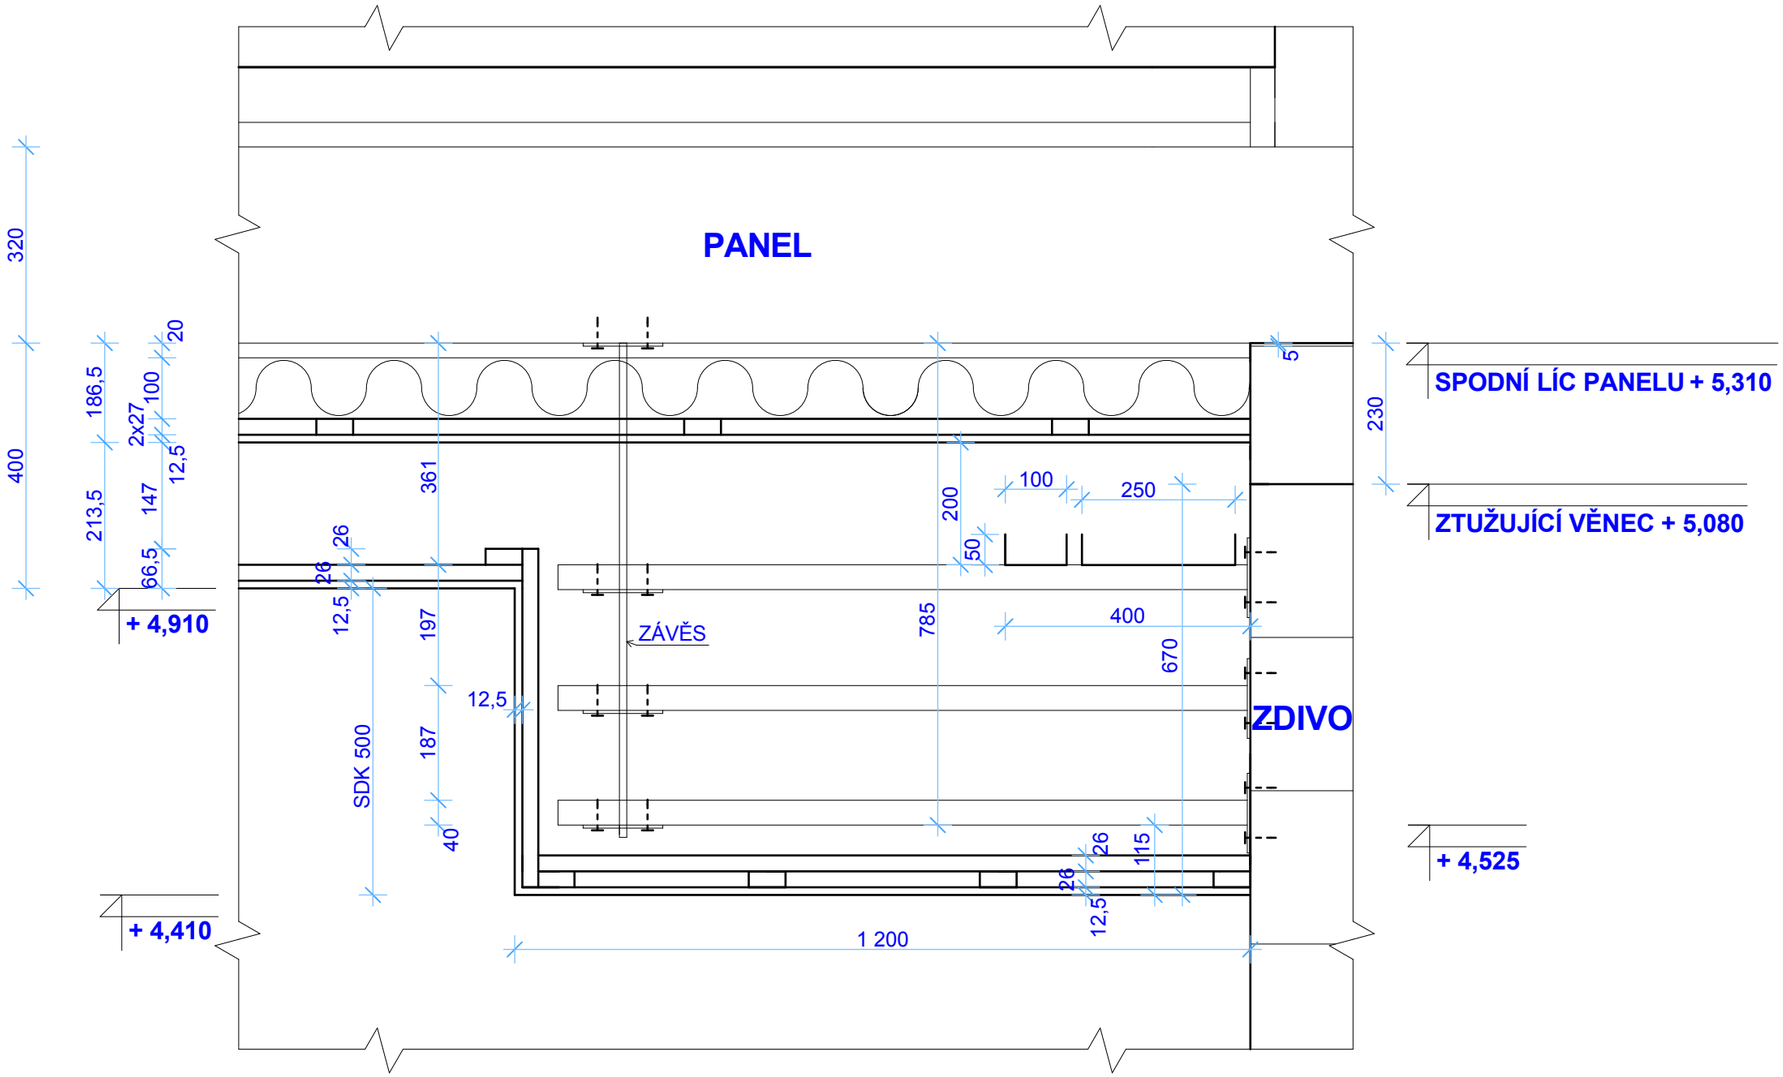

Stavebník	:	**Střední škola technická a řemeslná, Nový Bydžov, Dr. M. Tyrše 112**	Jiří Černý 503 64 Měník 99 projekty PS	
Místo	:	SŠTŘ, Nový Bydžov, výukové centrum Hlušice, k.ú. Hlušice č.parc. 1/6, 578, 610, 611		
Vypracoval	:	Ing. Alena Hladíková, Jiří Černý	Jazyk cs	Arch. č. 447
Kreslil	:	Pavel Kraus		
Projekt	:	**Modernizace dílenského areálu SŠTŘ Nový Bydžov - Hlušice**	Datum 2017-01	Měřítko 1:10
Status dokumentu	:	DPS	Výkr. č. **P 21**	Paré č.
Označení dokumentu	:	Stavební část — Kód dokumentu: & CLC		
Výkres, část	:	**Výškové schéma umístění konzol pro rozvody ZT a elektro**		