


ŘEZ A - A

POHLED ČELNÍ

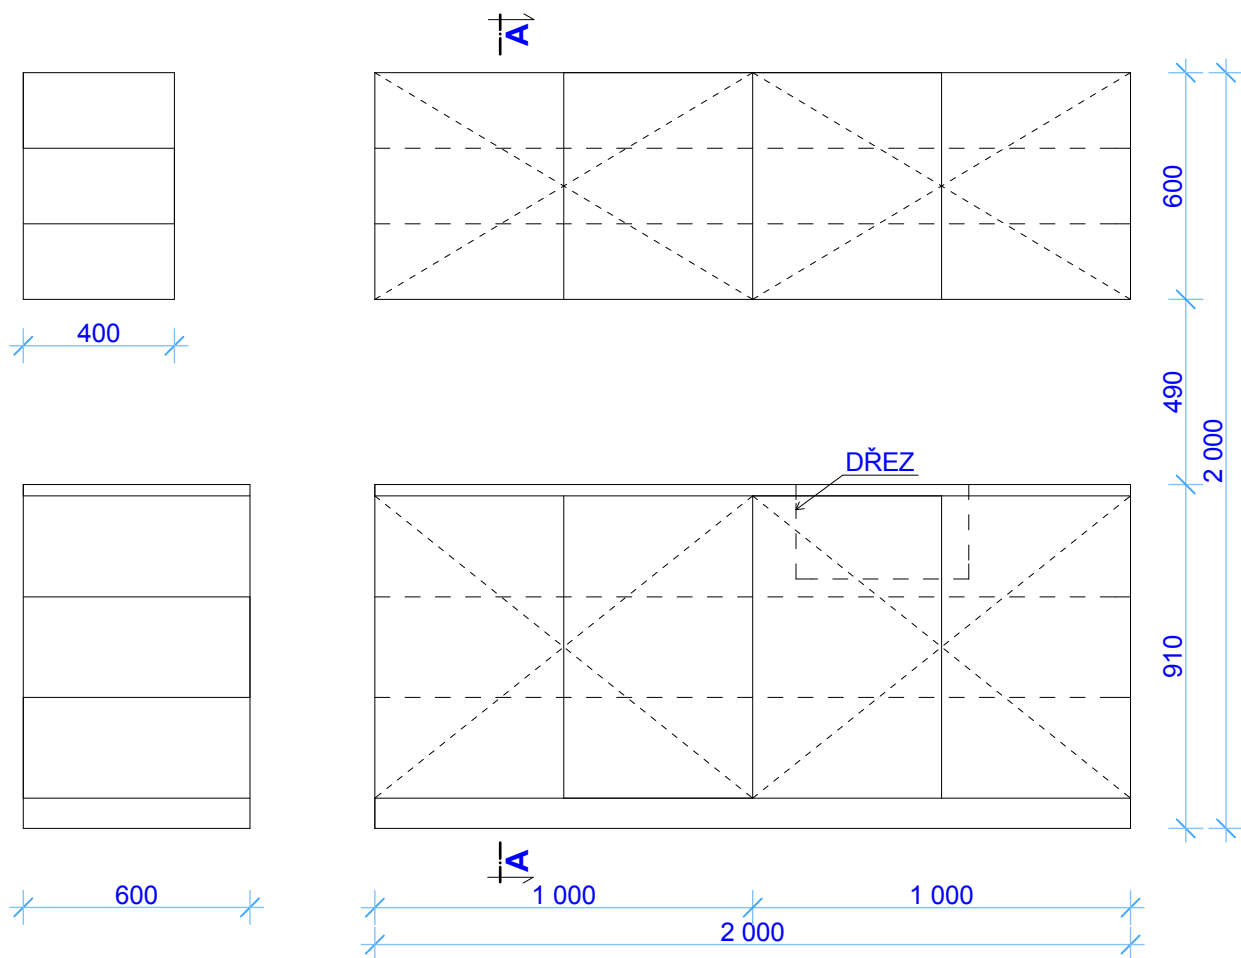

Stavebník	:	Střední škola technická a řemeslná, Nový Bydžov, Dr. M. Tyrše 112		Jiří Černý 503 64 Měník 99 projekty PS	
Místo	:	SŠTŘ, Nový Bydžov, výukové centrum Hlušice, k.ú. Hlušice č.parc. 1/6, 578, 610, 611			
Vypracoval	:	Ing. Alena Hladíková, Jiří Černý		Jazyk cs	Arch. č. 447
Kreslil	:	Pavel Kraus			
Projekt	:	Modernizace dílenského areálu SŠTŘ Nový Bydžov - Hlušice		Datum 2017-01	Měřítko 1:20
Status dokumentu	:	DPS		Výkr. č.	Paré č.
Označení dokumentu	:	Stavební část	Kód dokumentu: & CLC		
Výkres, část	:	Schéma kuchyňské linky			

P 22

P 22