


POHLED "A"

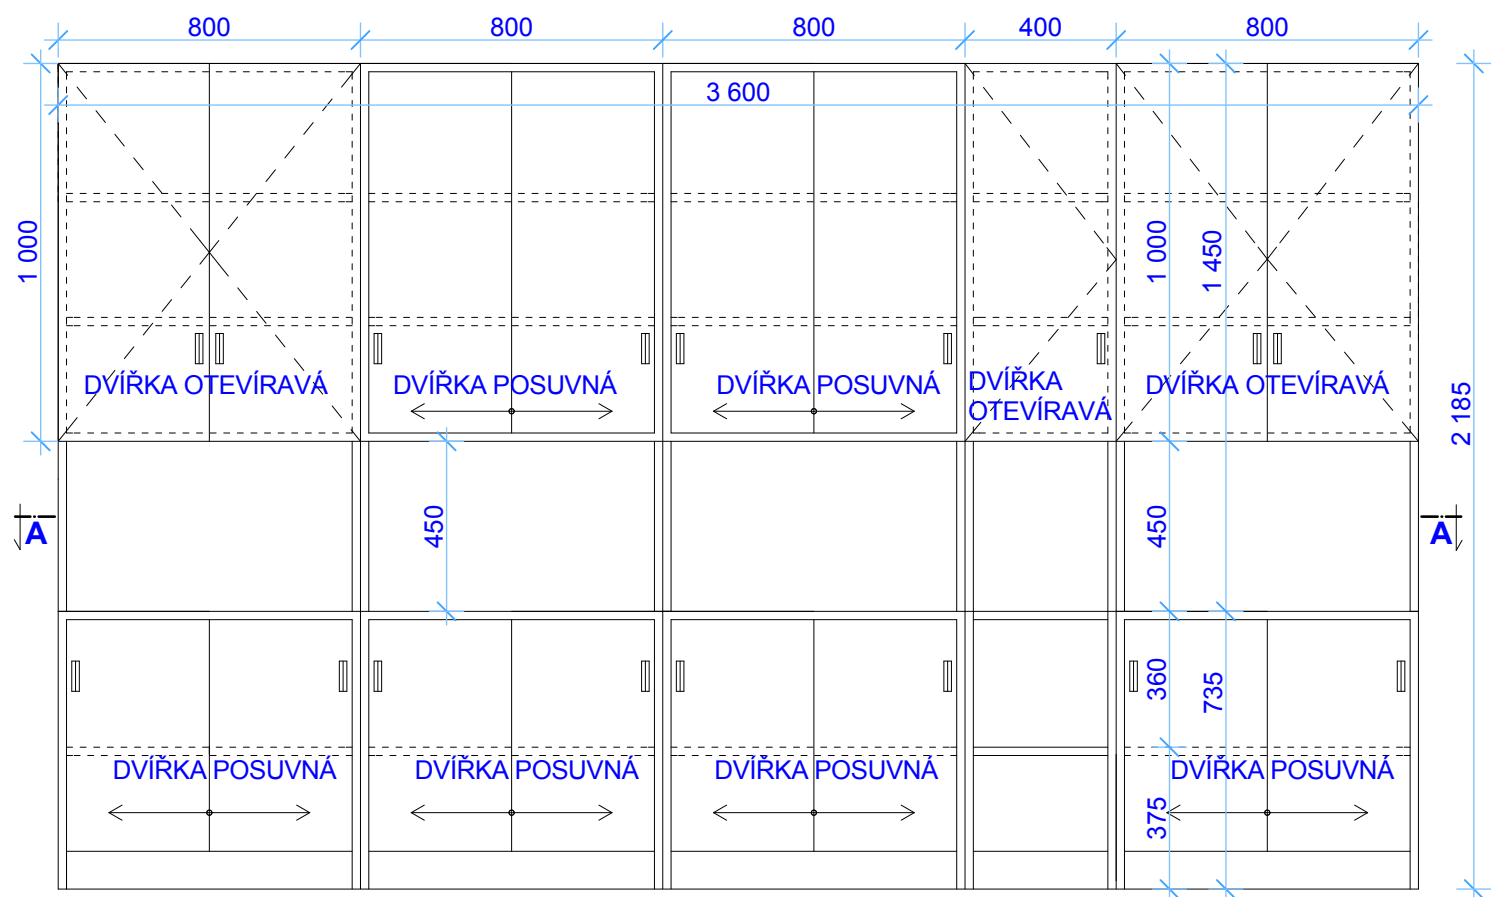

POZNÁMKA:

HLOUBKA SKŘÍNĚ OD PODLAHY PO + 0,735 JE 600 MM

HLOUBKA SKŘÍNĚ OD + 0,735 PO 2,185 JE 450 MM

VŠECHNY POLICE JSOU VÝŠKOVĚ PŘESTAVITELNÉ

Stavebník :	<b>Střední škola technická a řemeslná, Nový Bydžov, Dr. M. Tyrše 112</b>		Jiří Černý 503 64 Měník 99 projekty PS	
Místo :	SŠTŘ, Nový Bydžov, výukové centrum Hlušice, k.ú. Hlušice č.parc. 1/6, 578, 610, 611			
Vypracoval :	Ing. Alena Hladíková, Jiří Černý		Jazyk cs	Arch. č. 447
Kreslil :	Pavel Kraus			
Projekt :	<b>Modernizace dílenského areálu SŠTŘ Nový Bydžov - Hlušice</b>		Datum 2017-01	Měřítko 1:20
Status dokumentu :	DPS		Výkr. č.	Paré č.
Označení dokumentu :	Stavební část	Kód dokumentu: & CLC		
Výkres, část :	<b>Skříň - zakázky - pohled "A"</b>			

P 16

P 16