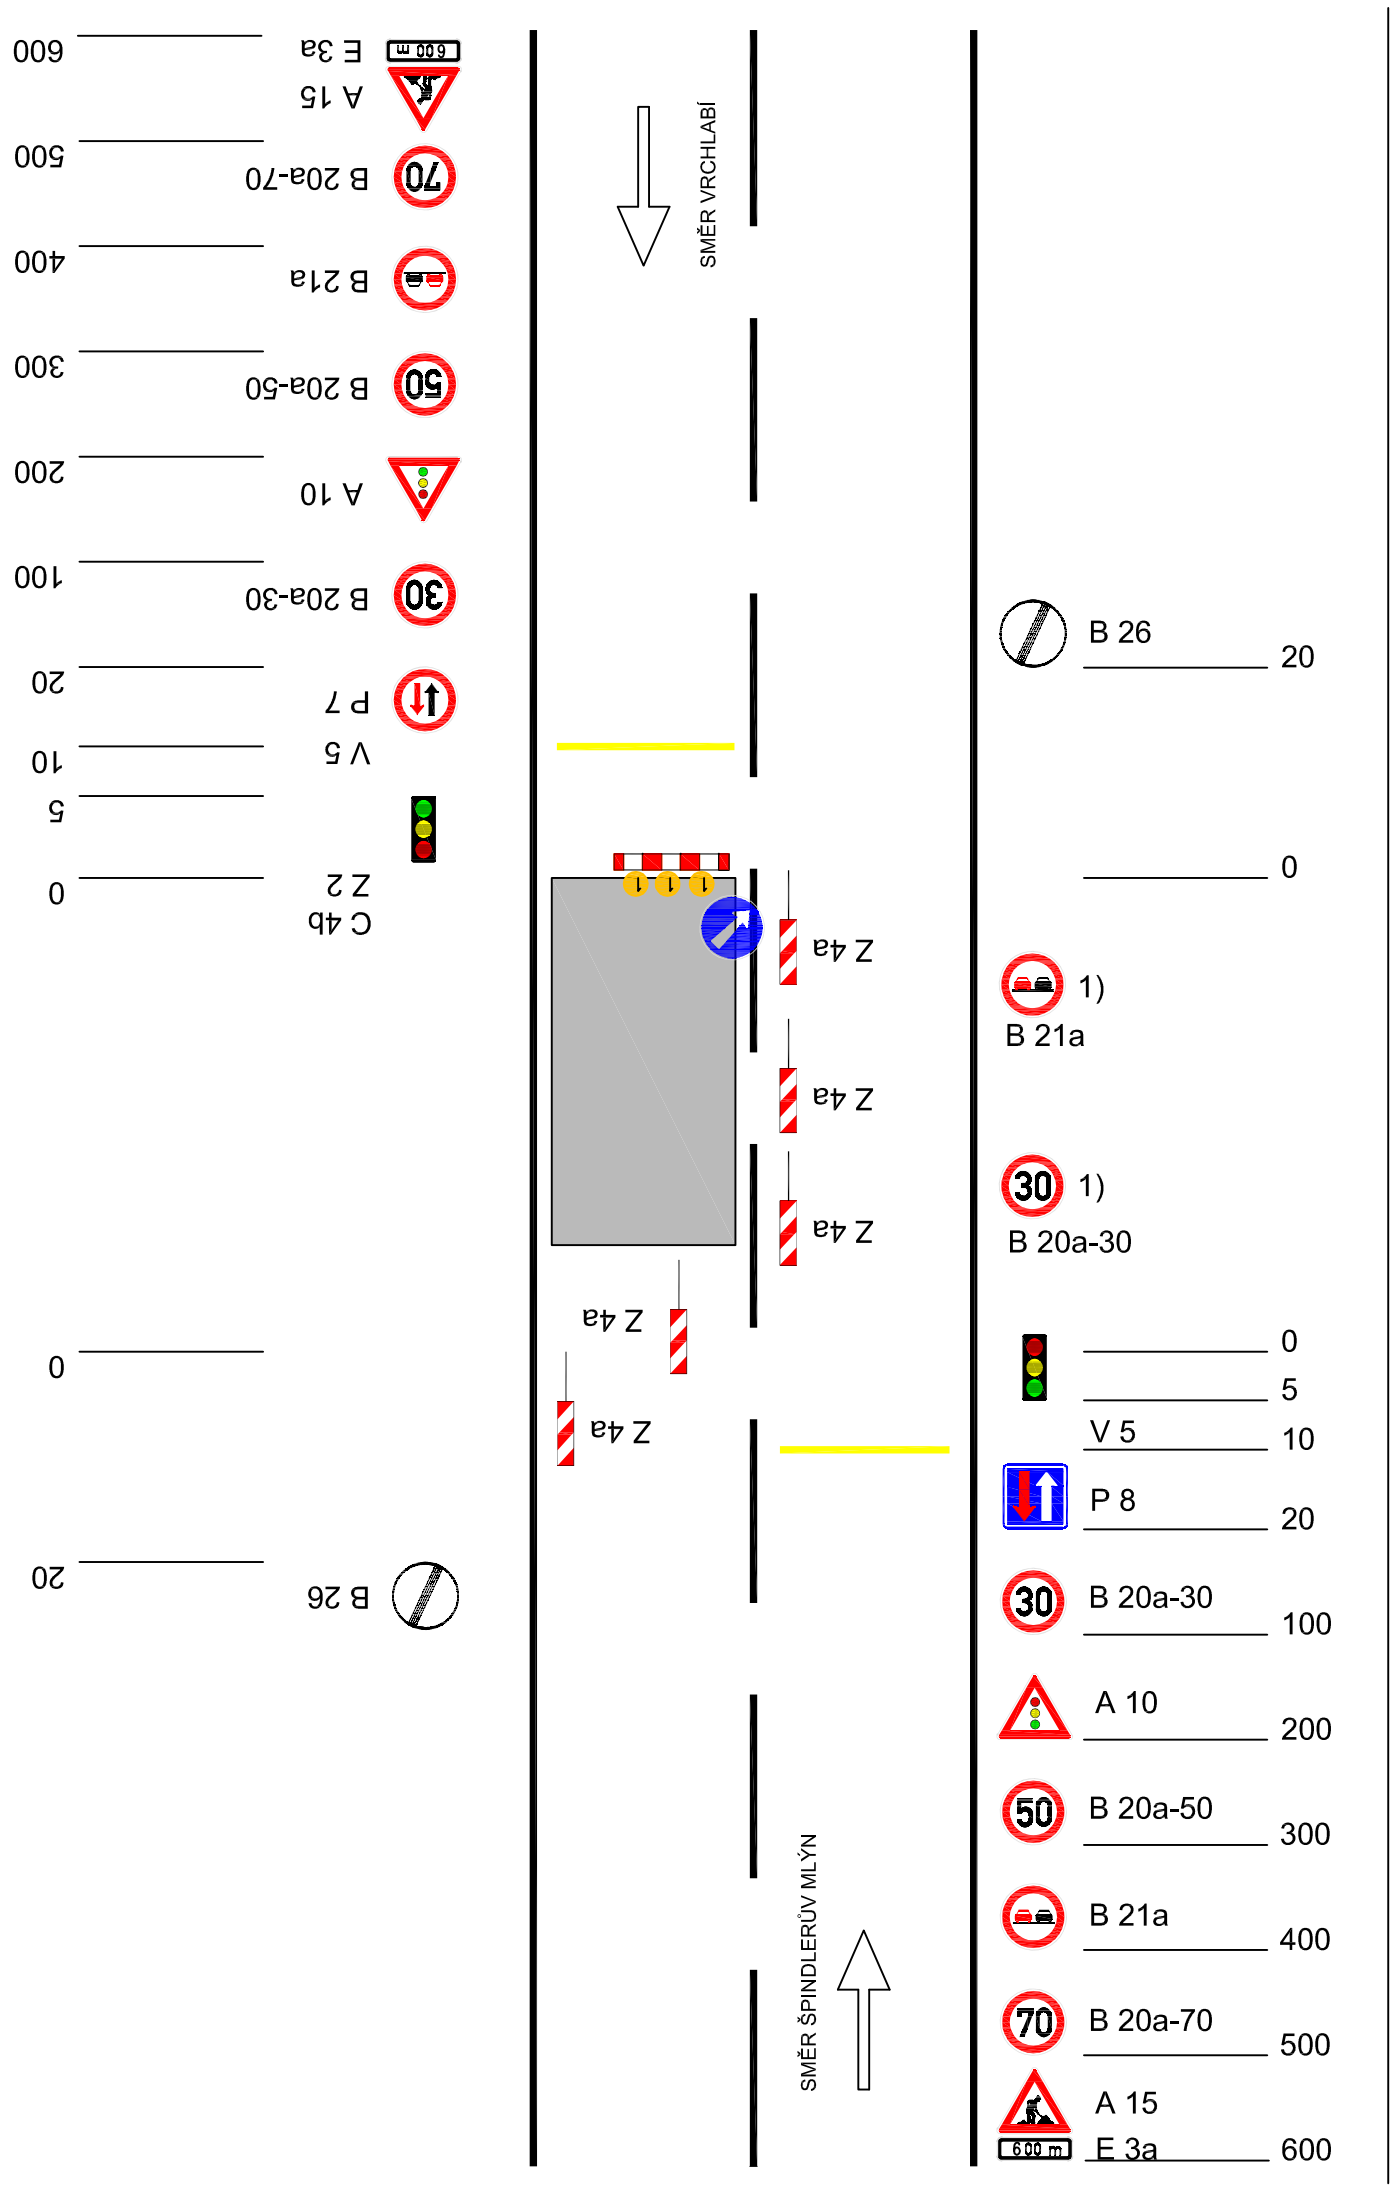

PŘÍČNÁ ČÁRA SOUVISLÁ ZE ŽLUTÉ FÓLIE

STANIČENÍ KM 0,130
PŘÍČNÁ UZÁVĚRA JEDNOSTRANNÝMI SMĚROVACÍMI DESKAMI

PODÉLNÁ UZÁVĚRA OBOUSTRANNÝMI SMĚROVACÍMI DESKAMI
ODSTUP MAX. 20m
DLE KONKRÉTNÍHO POSTUPU PRACÍ BUDOU V ČÁSTI ÚSEKU V DÉLCE
CCA 100m ZA SMĚROVACÍ DESKY OSAZENA BETONOVÁ SVODIDLA

PŘÍČNÁ UZÁVĚRA SE ZÁBRANOU
MIN. 3 VÝSTRAŽNÁ SVĚTLA TYPU 1

STANIČENÍ KM 0,000

PŘÍČNÁ ČÁRA SOUVISLÁ ZE ŽLUTÉ FÓLIE

VZDÁLENOST V METRECH

AKCE: II/295 ŠPINDLERŮV MLÝN - U PŘEHRADY

NÁVRH ODSTRANĚNÍ HAVARIJNÍHO STAVU VE SKALNÍM SVAHU

S I T U A C E D I O

Příloha B.6.