


# SITUACE OBJEKTU NA PODKLADU KATASTR. MAPY (M 1:500)

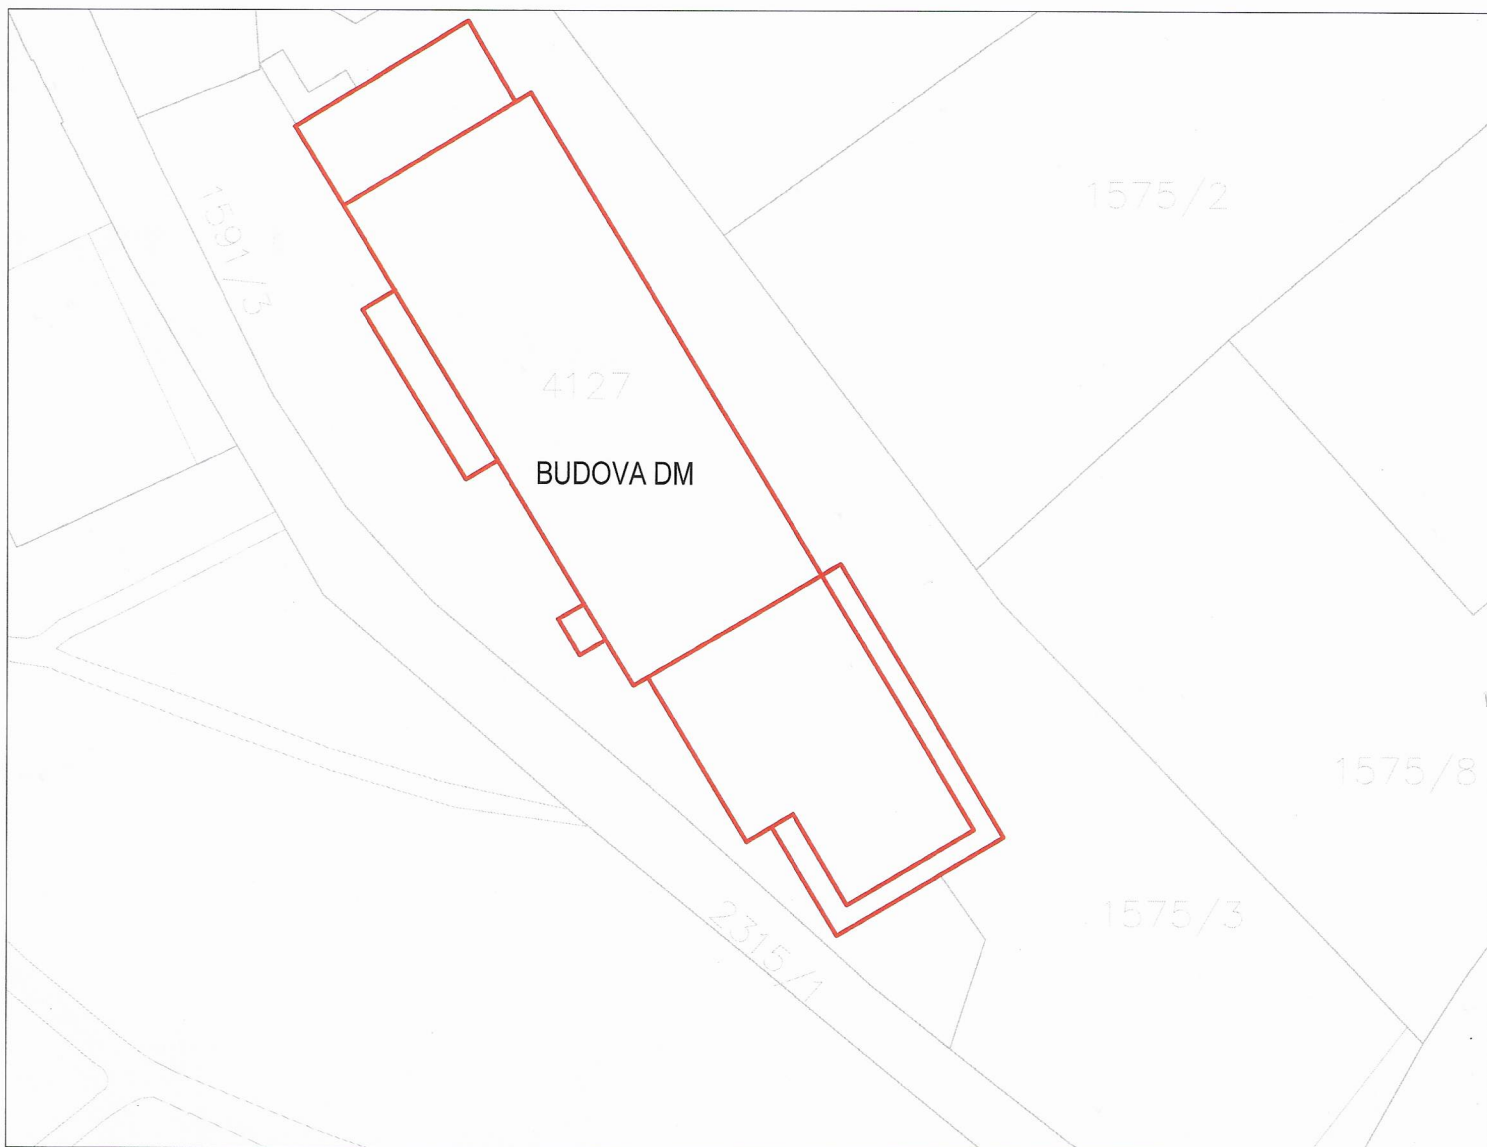

HLAVNÍ PROJEKTANT:



Energy Benefit Centre a.s.  
Křenova 438/3, 162 00 Praha 6  
tel.: +420 270 003 300  
e-mail: kontakt@energy-benefit.cz  
internet: www.energy-benefit.cz

ZPRACOVATEL ČÁSTI:

Vypracoval:

Ing. Světlana Trejtnarová  
Zodpovědný projektant:  
Ing. Vladimír Fiedler  
Ing. Světlana Trejtnarová



rozítko a podpis

PROJEKT:

**Výměna střešní krytiny na budově DM ČLA Trutnov**

Lužická 489, 541 01 Trutnov

STAVEBNÍK:

Česká lesnická akademie Trutnov – SŠ a VOŠ  
Lesnická 9, 541 01 Trutnov

ČÁST, PROFESE:

SITUACE STAVBY

VÝKRES:

**Situace – zázres do mapy kN**

Zakázkové číslo:

**210026**

Paré:

**3**

Datum:

12/2019

Část:

**C**

Stupeň:

**DPS**

Změna:

**00**

Č.výkr.:

**1**

Formát:

**2xA4**


Měřítko:

**---**



# SITUACE ŠIRŠÍCH SOUVISLOSTÍ

## - Trutnov (M 1:2500)

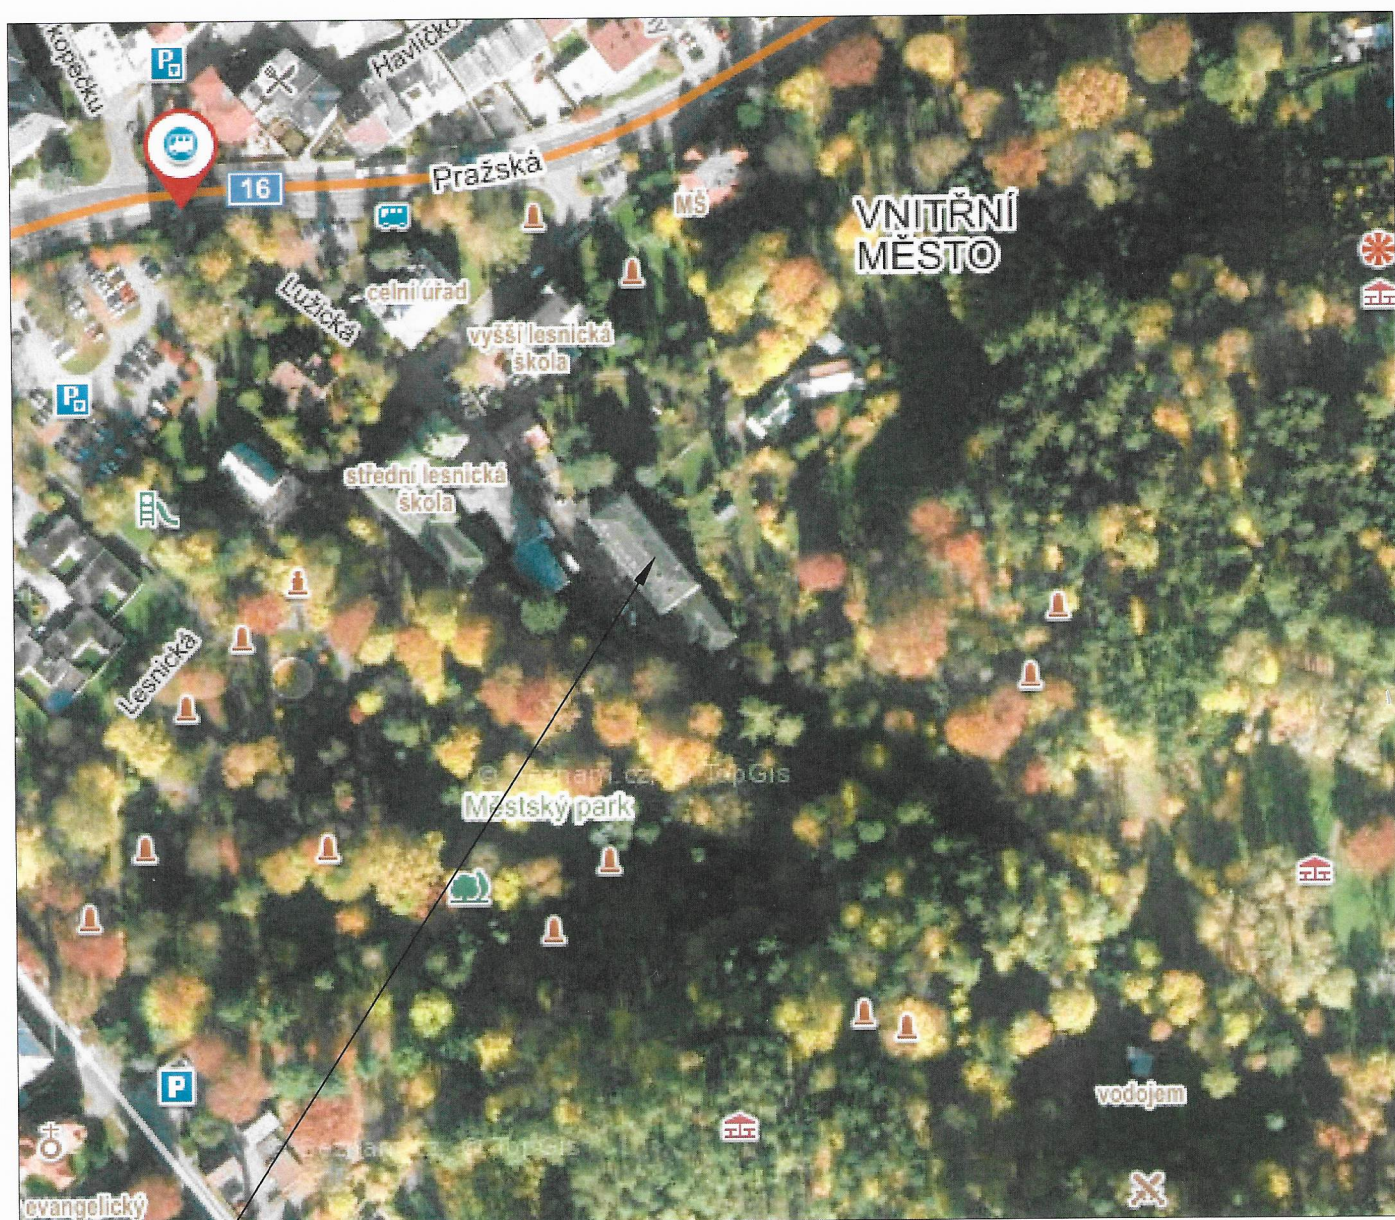

Budova DM ČLA Trutnov,  
Lužická 489, 541 01 Trutnov

