


**POZNÁMKY:**  
ZAKRESLENÍ VYBAVENÍ INTERIÉRU MÍSTNOSTI POUZE ORIENTAČNÍ

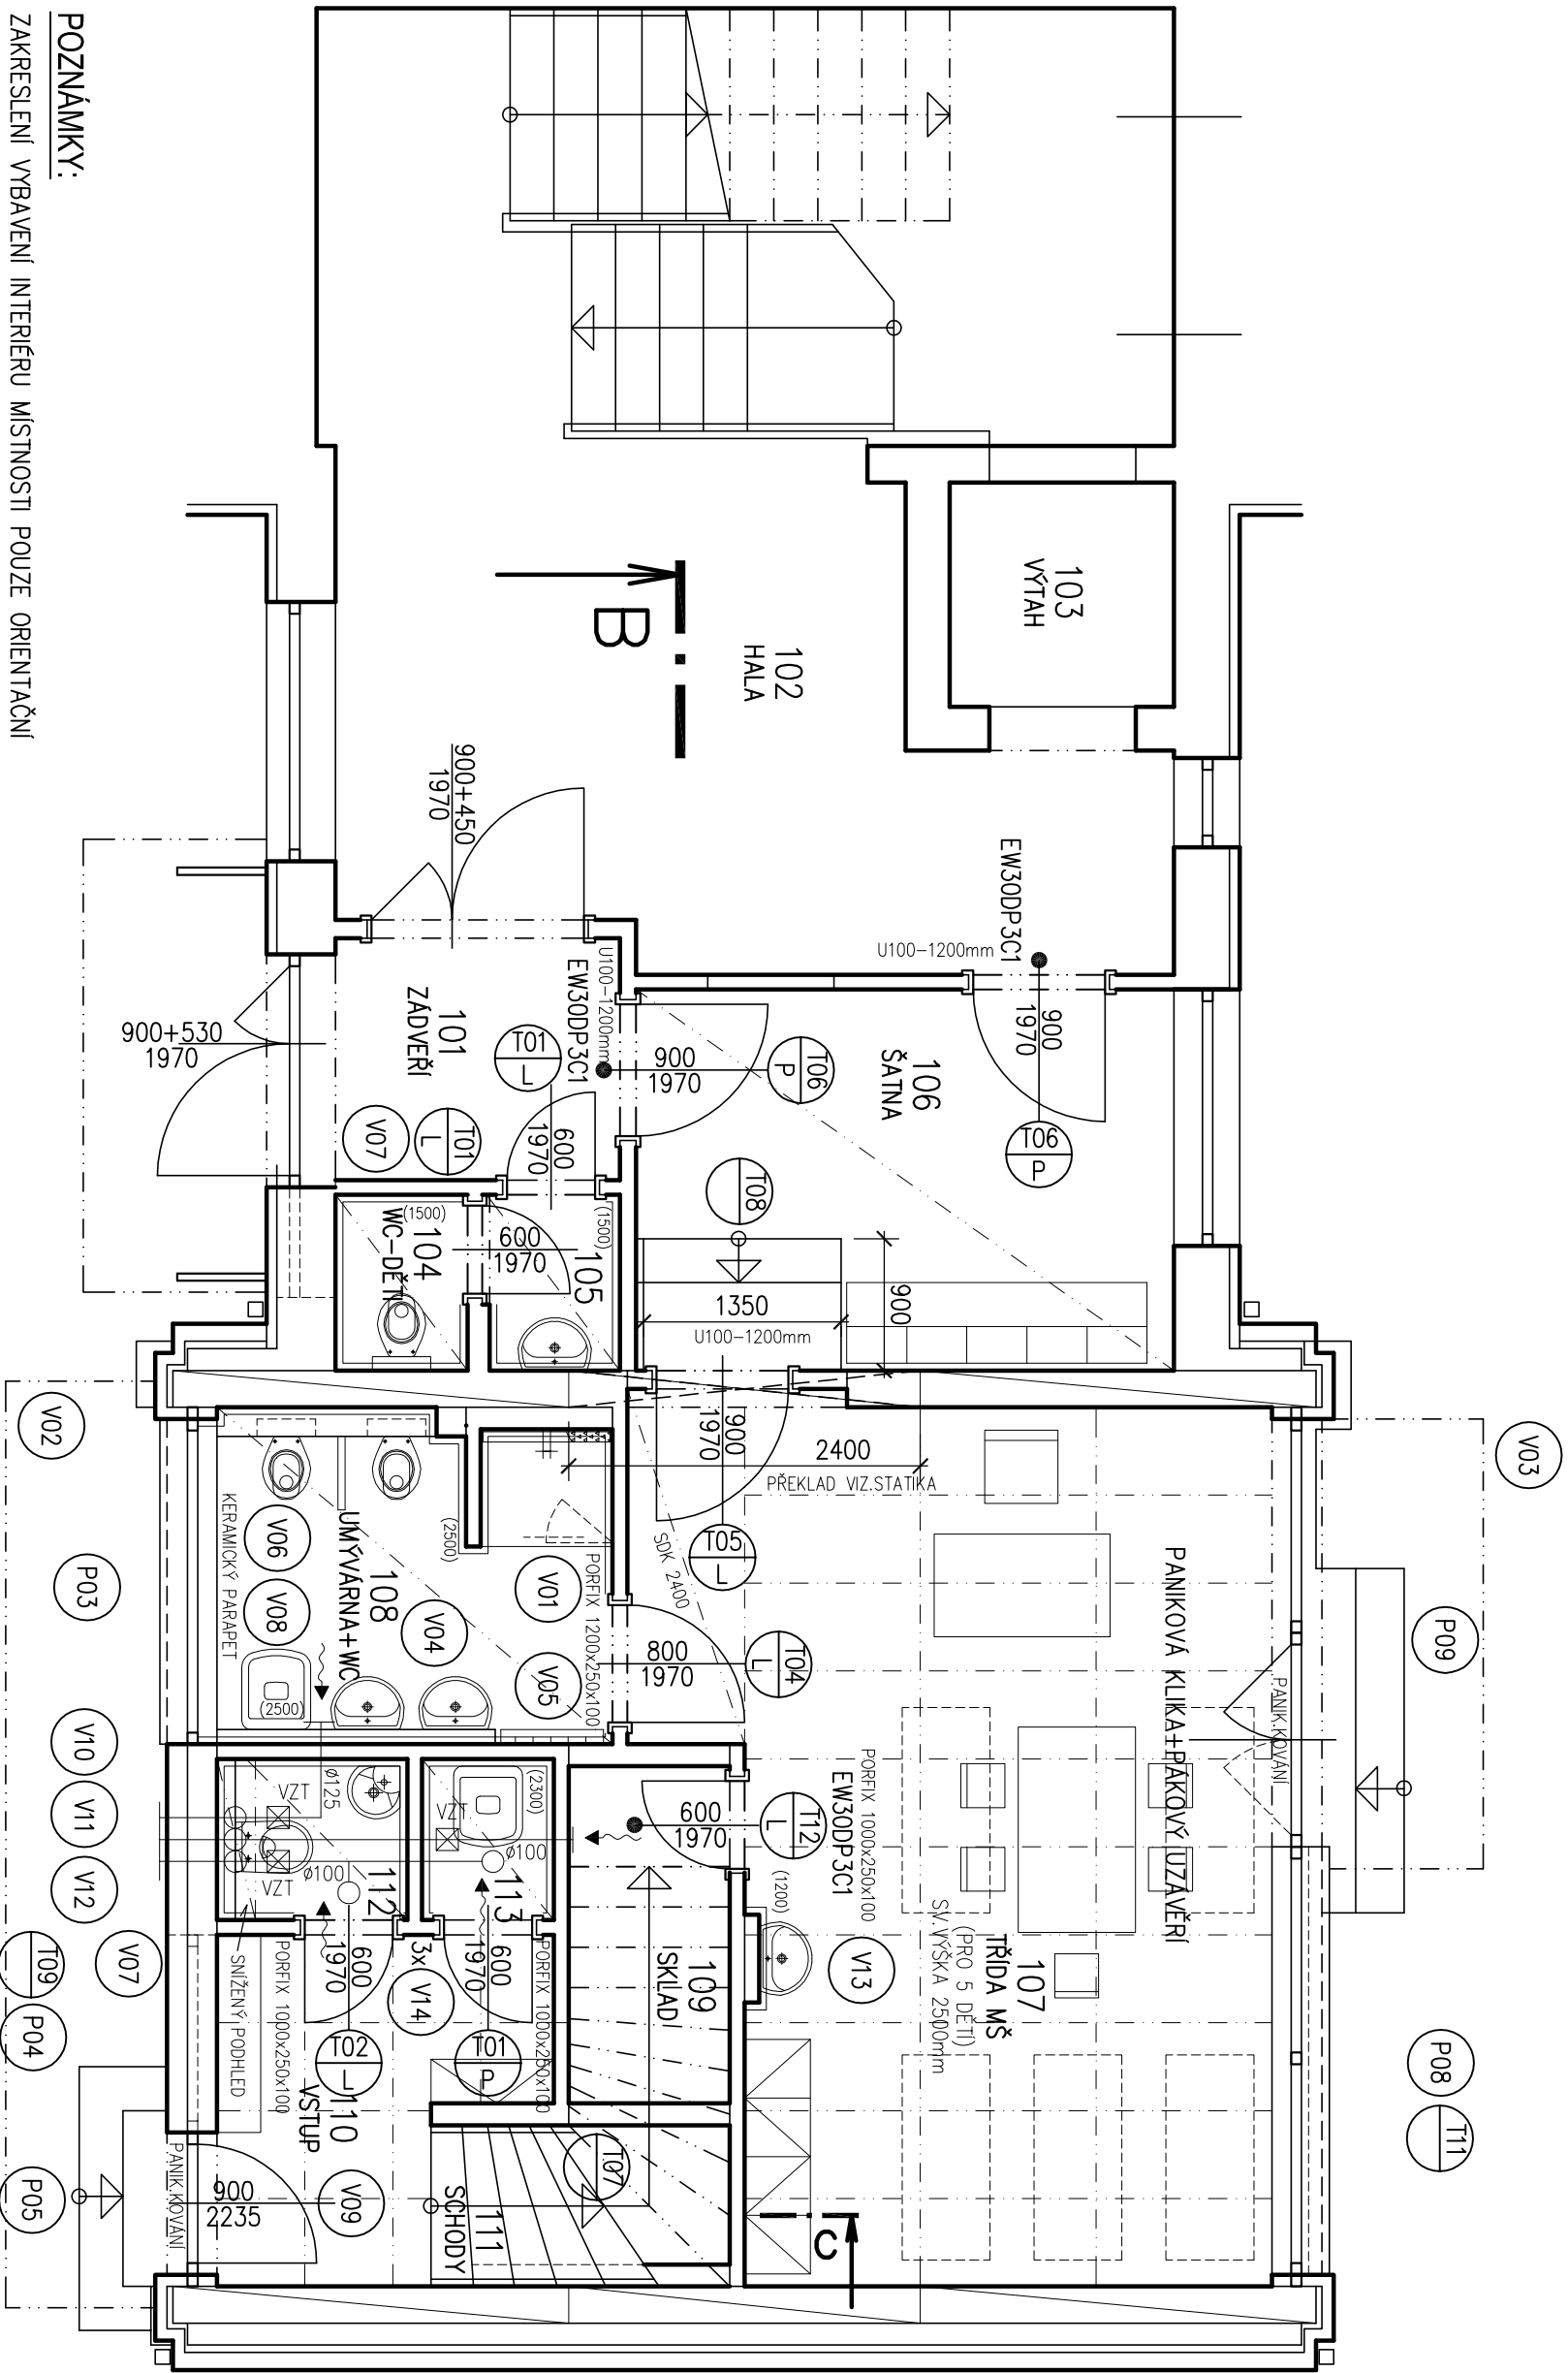

**PŘEKLADY:**

PORFIX 1000x250x100	3ks
PORFIX 1200x250x100	1ks
OCEL U100-1100mm	3ks

**VÝROBKY, PŘEKLADY**  
**PŮDORYS 1.NP - NOVÝ STAV**