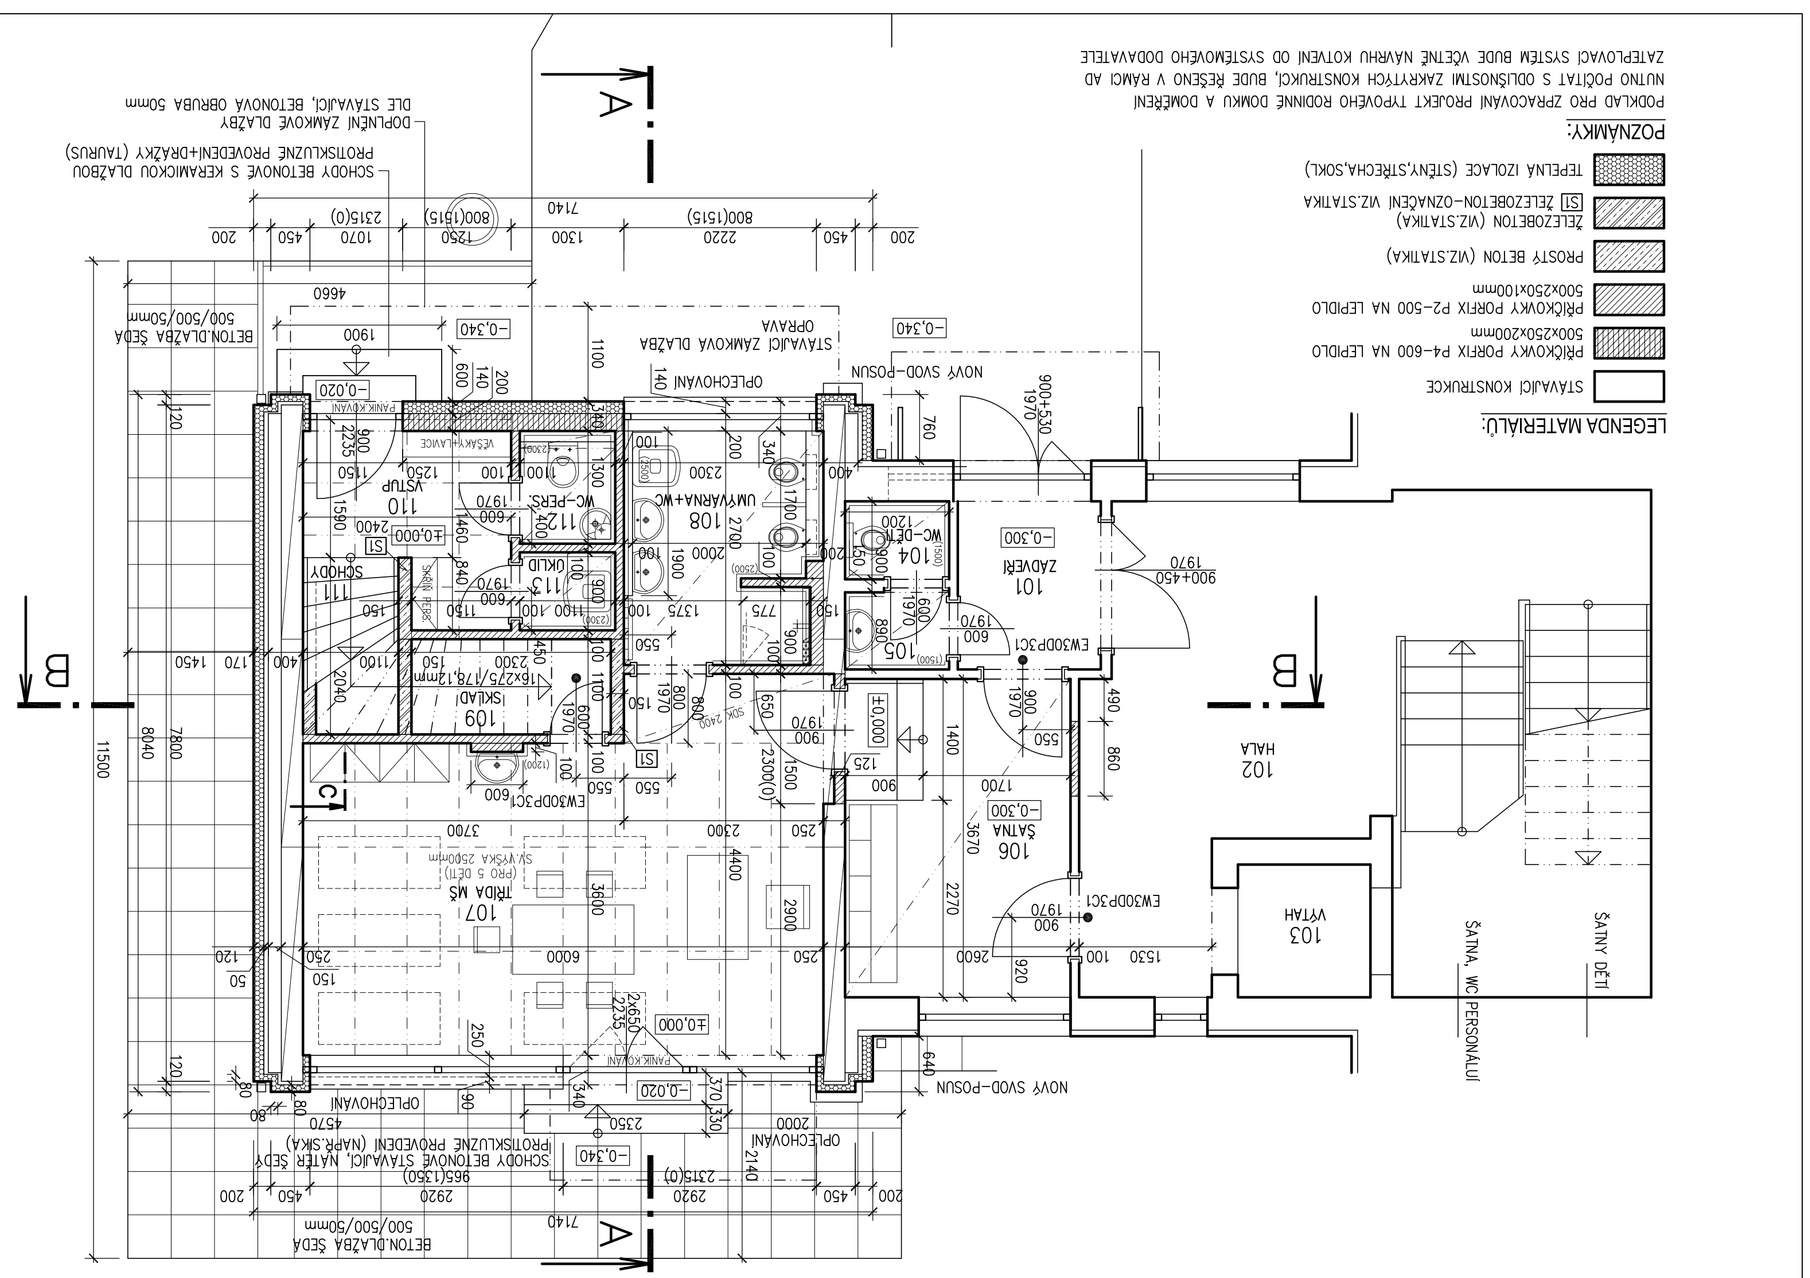

Tabulka místností

Číslo	Jméno	P[m²]	Podlaha		Stěny			Strop			Poznámka
			OZN	povrch/sokl	omítka	obklad	malba	omítka	malba	podhled	
101	ZÁDVEŘÍ	3,64		OPRAVA			OBLENO				STÁVAJÍCÍ
102	HALA	21,10		OPRAVA			OBLENO				STÁVAJÍCÍ
103	VÝTAH	2,34									STÁVAJÍCÍ
104	WC DĚTI	1,00	P1	VINYL PVC LIŠTA	V.STUK.	KERAM. 150/0mm	OBLENO	OPRAVA	OBLENO	SADROKARTON V=2700mm	
105	PŘEDSÍŇ	1,10	P1	VINYL PVC LIŠTA	V.STUK.	KERAM. 150/0mm	OBLENO	OPRAVA	OBLENO	SADROKARTON V=2700mm	
106	ŠATNA	9,55	P1	VINYL PVC LIŠTA	V.STUK.	OL.N.1,2m	OBLENO	OPRAVA	OBLENO	SADROKARTON V=2700mm	
107	TŘÍDA MŠ	24,20	P2	VINYL PVC LIŠTA	STUK PER+LEP	KER.1,2m OL.N.1,2m	OBLENO	OPRAVA	OBLENO	CP+PH1200/600 SDK2.4m V=2500mm	TYP. MASTER S0
108	UMÝVÁRNA+WC	6,05	P4	KERAMICKÁ DLAŽBA	HL.KDK	KERAM. 2500mm			OBLENO	SADROKARTON V=2500mm	SADROKART. DO VLHK.
109	SKLAD	2,65	P2	VINYL PVC LIŠTA	STUK PER+LEP	OL.N.1,2m	OBLENO	STUK PER+LEP	OBLENO	CP+PH 600/600 TYP.	
110	VSTUP	4,60	P3	KERAMICKÁ DLAŽBA	STUK PER+LEP	OL.N.1,2m	OBLENO	OPRAVA		CP+PH 600/600 TYP. V=2500mm	MASTER S0
111	SCHODY	4,20	P5	VINYL+HRANA PVC LIŠTA	STUK PER+LEP	OL.N.1,2m	OBLENO	OPRAVA			OBLENO MASTER S0 V=2500mm
112	WC PERSONÁL	1,45	P4	KERAMICKÁ DLAŽBA	HL.KDK	KERAM. 2300mm		OPRAVA	OBLENO	SADROKARTON V=2500mm	SADROKART. DO VLHK.
113	ÚKLID	1,00	P4	KERAMICKÁ DLAŽBA	HL.KDK	KERAM. 2300mm		OPRAVA	OBLENO	SADROKARTON V=2500mm	SADROKART. DO VLHK.

POZNÁMKY:

OTVORY PRO OBLOŽKOVÉ ZÁRUBNĚ. SVĚTLOST OTVORU: SÍŘKA+2×50mm, VÝŠKA+50mm

VÝROBKY A KONSTRUKCNÍ PRVKY OBJEDNÁVAT PO OVĚŘENÍ ROZMĚRŮ NA STAVBĚ

PROTIPOŽÁRNÍ OPRAVY A ODOLNOSTI JEDNOTLIVÝCH KONSTRUKCÍ VIZ. POŽÁRNÍ ZPRÁVA

(ODOLNOST DVEŘÍ, KONSTRUKCÍ, POHLEDŮ, HASICÍ PŘÍSTROJE, ZNAČENÍ ÚNIKOVÝCH CEST ATD.)

NÁSTUPNÍ A VÝSTUPNÍ STUPEŇ SCHODIŠTĚ ZVÝRAZNIT ODLIŠNÝ ODSTÍN NÁROŽNÍ LIŠTY

VEŠKEŘÉ ZDIVO VZÁJEMNĚ ROVNAZOVAT, KOTVIT, VIZ.STATIKA

ZDIVO PORFIX ROVNOMĚRNĚ DOPLNIT TECHNOLOGICKÝCH PODKLADŮ VÝROBCE

KLEMPÍŘSKÉ PRÁCE DLE ČSN 733610, PROVEDENÍ Z PLECHU PREFA (žlaby, svody,parapety atd.)

NA STĚNÁCH BUDE POUZITA OMÍTKA ŠTUKOVÁ, BUDE NA PERLINCE S LEPIDLEM

DRÁŽKY V PROSTUPU PRO UT, ZT, EL. VZDT PROVĚST DLE PROFESÍ, TRASU V PROSTUP NUTNO OVĚŘIT PŘI REALIZACI

PROSTUPY ODVĚTRAT A ODSEKAT, PROSTUPY VE STROPNÍCH PANELECH A JEJICH DUTINKÁCH

BAŘENOST POVRCHŮ A SPAŘOVÁNÍ BUDOU UPŘESNĚNY PŘI REALIZACI V RÁMCI AD PROJEKTANTA

PŘEKLADY V PŘÍČKÁCH TYPOVÉ SYSTÉM PORFIX DLE SVĚTLOSTI OTVORŮ, NOSNÉ VIZ STATIKA

VEŠKERÁ VIZ. PODBORYS VYPLNIT VÝROBKY

±0,000 = PODLAHA 1.NP, VÝŠKOVÝ SYSTÉM MÍSTNÍ

HLAVNÍ PROJEKTANT		ZODPOVĚDNÝ P. STAVEBNÍ ČÁST	PROFESE:
ING. VLASTIMIL SKALA		ING. VLASTIMIL SKALA	

MŠ SLUNEČNICE - STAVEBNÍ ÚPRAVY A ZMĚNA UŽÍVÁNÍ ČÁSTI OBJEKTU
MARKOVICKÁ čp.621, HRADEC KRÁLOVÉ

INVESTOR	MATEŘSKÁ ŠKOLA, SPECIÁLNÍ ZÁKLADNÍ ŠKOLA A PRAKTICKÁ ŠKOLA, HRADEC KRÁLOVÉ		
STUPEŇ PD:	Věřes PUDORYS 1.NP - NOVÝ STAV	Drl D 1.1	
DSP+DPS			

SUMA project
VOLNÉ SDRUŽENÍ PODNIKATELŮ
JIŘÍ ŠIX, MAREČEK, KOLOUŠ, TU.ŘVA, 495/4802/5

FORMÁT	2 x A4	Profese AR	číslo výkr.: 7
DATUM	10. 2016		
MĚŘÍTKO	1 : 50		

DÍSLO PARÉ