SKLADBA TYPOVÁ DEKROOF 04
- PÁS Z SBS MODIFIKOVANÉHO ASFALTU S BŘIDLIČNÝM POSYPEM
- SAMOLEPÍCÍ PÁS Z SBS MODIFIKOVANÉHO ASFALTU
- TEPELNĚIZOLAČNÍ SPÁDOVÉ KLÍNY EPS 100S (200mm–340mm)
- MECHANICKÉ KOTVENÍ ALT. POLYURETANOVÉ LEPIDLO
- PÁS SBS MODIFIKOVANÉHO ASFALTU S AL VLOŽKOU (PAROZÁBRANA)
- PENETRAČNÍ EMULZE
- NOSNÁ ŽB PANEL, VYSPRAVENÍ POVRCHU
- PODHLED

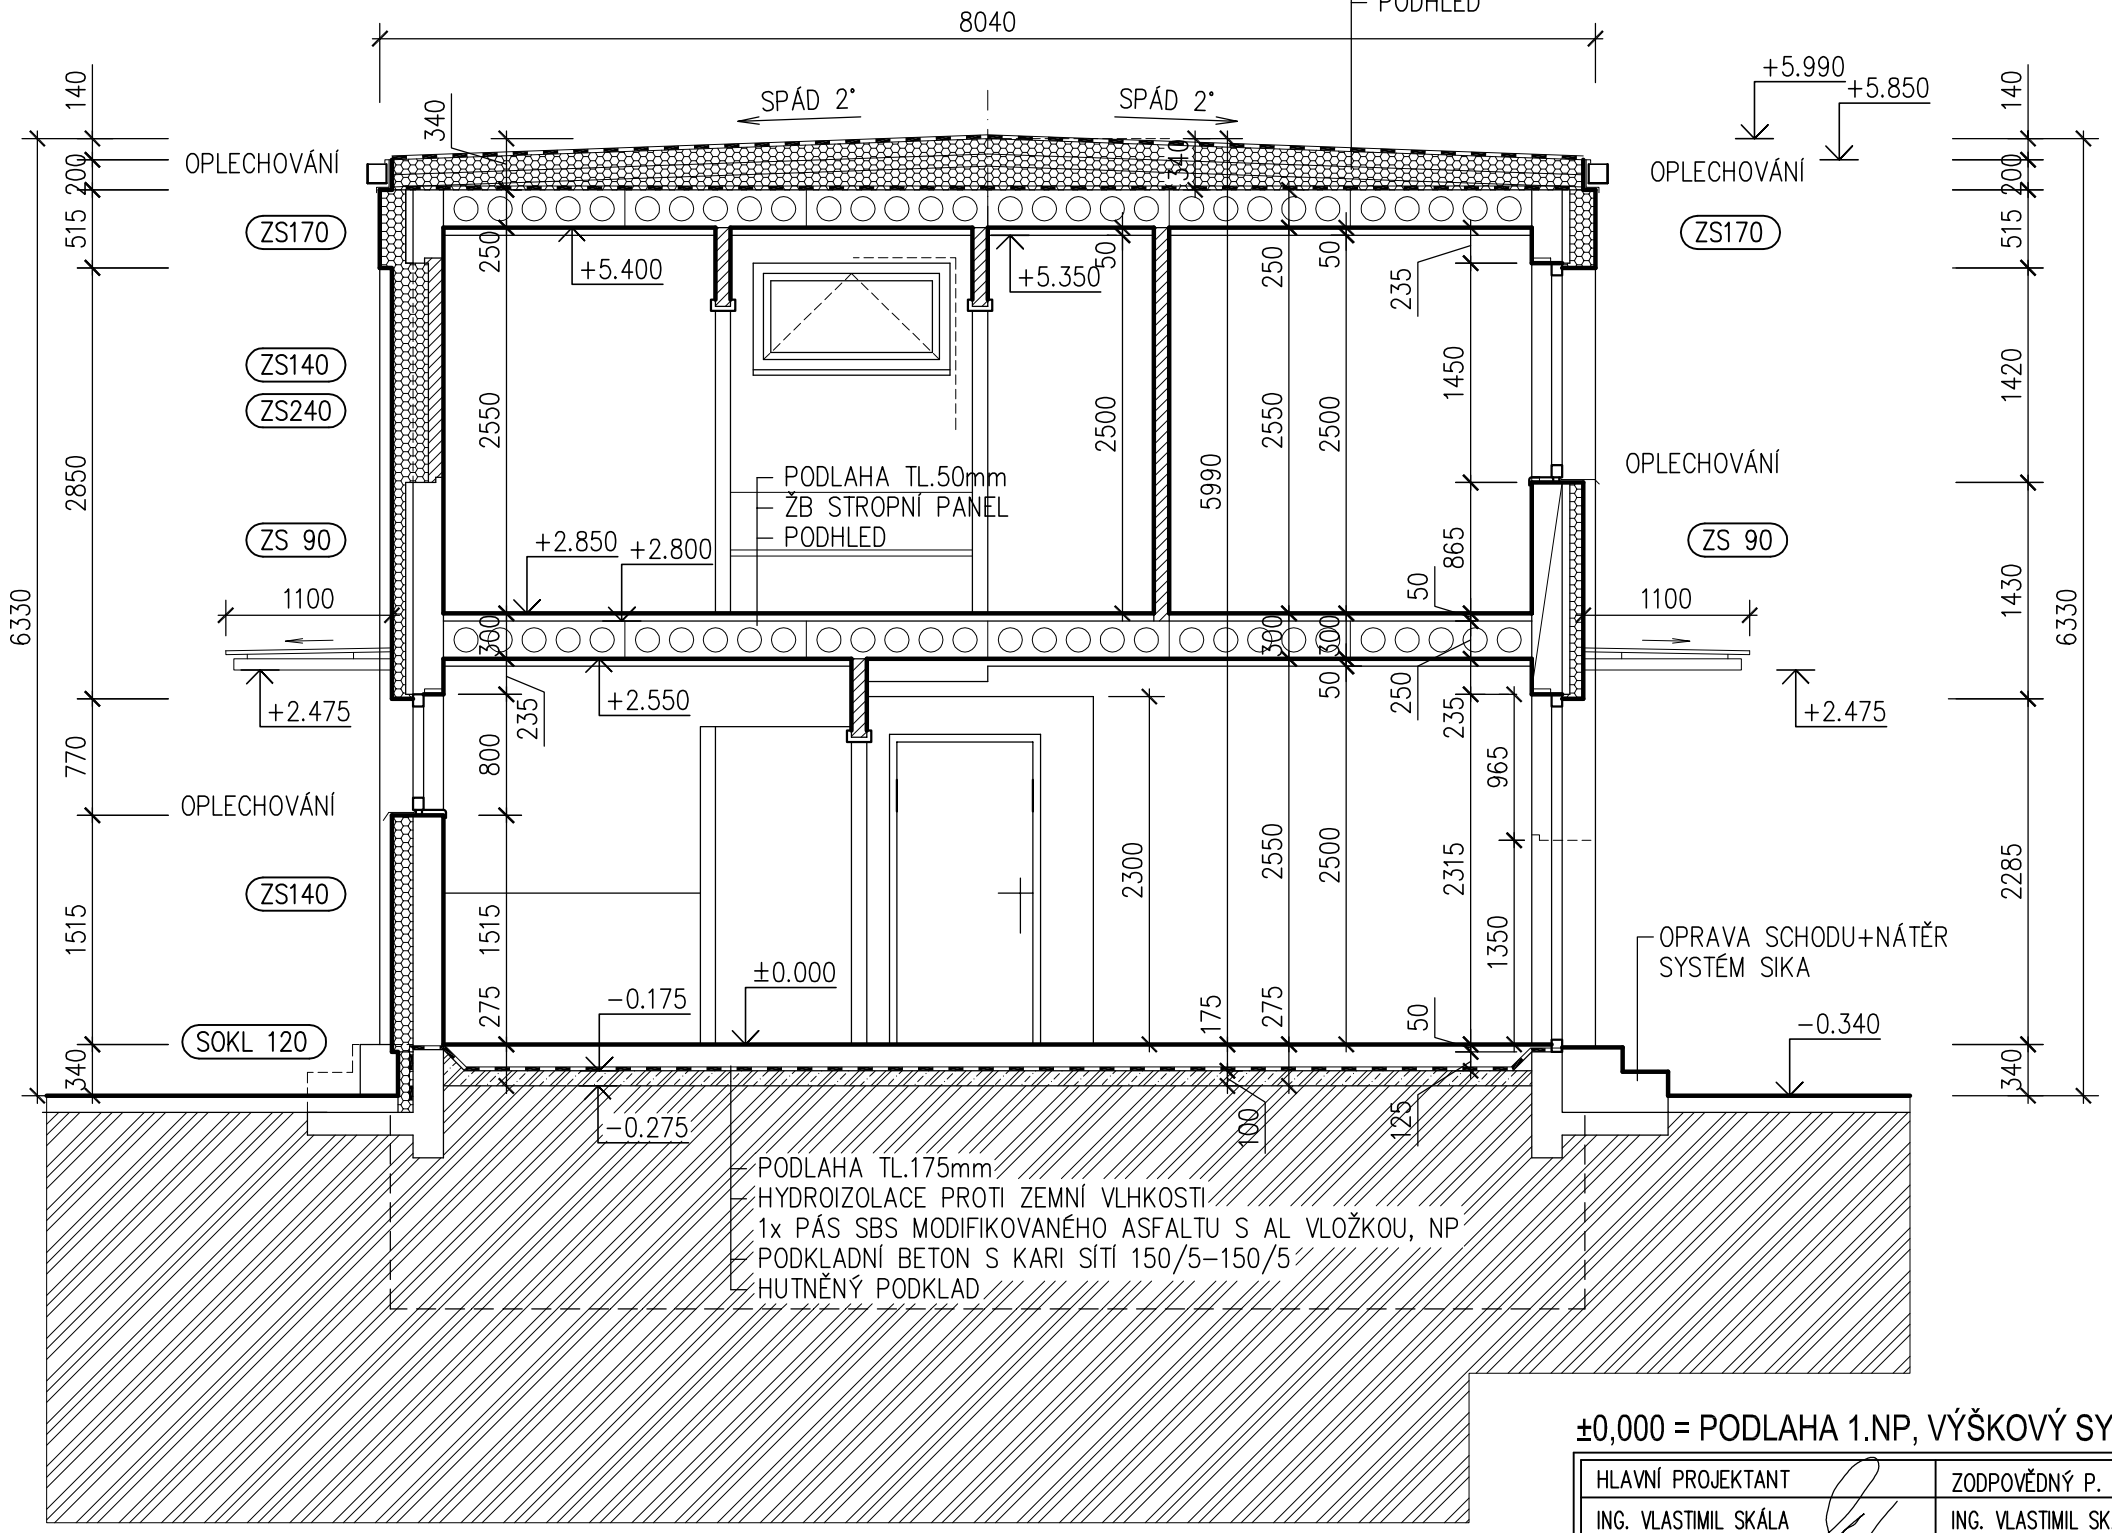

FASÁDNÍ ZATEPLOVACÍ SYSTÉM NA SOKLU

SOKL 120
- MOZAIKA
- LEPIDLO
- VÝZTUŽNÁ VRSTVA (SKELNÁ TKANINA+LEPIDLO)
- KOTEVNÍ HMOŽDINKY
- EXTRUD.POLYSTYREN TL.120mm
- LEPIDLO
- STĚRKOVÁ HYDROIZOLACE
- ÚPRAVA PODKLADU–OMÍTKA
- OBVODOVÉ ZDIVO/ZÁKLAD

FASÁDNÍ ZATEPLOVACÍ SYSTÉM

ZS140 ZS120 ZS 90 ZS 80 ZS170 ZS240
- PROBARVENÁ OMÍTKA ZRNO NA ZRNO 2mm
- LEPIDLO
- VÝZTUŽNÁ VRSTVA (SKELNÁ TKANINA+LEPIDLO)
- KOTEVNÍ HMOŽDINKY
- MINERÁLNÍ FASÁDNÍ TEP.IZOLACE TL.240–80mm
- LEPIDLO
- DLE POTŘEBY ÚPRAVA PODKLADU
- STÁVAJÍCÍ ZATEPLOVACÍ SYSTÉM TL.50mm, OBVODOVÉ ZDIVO NOVÉ ZDIVO

TOUŠŤKA ŠTÍTOVÝCH STĚN ODLIŠNÁ OD PROJEKČNÍCH PODKLADŮ ZJIŠTĚNO AŽ 550mm, ALE ZATEPLENÍ SONDOU POUZE 50mm NUTNO UVAŽOVAT S POHLEDOVOU TL.ŠTÍT.STĚN AŽ +100mm

±0,000 = PODLAHA 1.NP, VÝŠKOVÝ SYSTÉM MÍSTNÍ

ČÍSLO PARÉ

HLAVNÍ PROJEKTANT	ZODPOVĚDNÝ P. STAVEBNÍ ČÁST	PROFESE:	SUMA projekt
ING. VLASTIMIL SKÁLA	ING. VLASTIMIL SKÁLA		VOLNÉ SDRUŽENÍ PROJEKTANTŮ JIŽNÍ 870, HRADEC KRÁLOVÉ, TEL/FAX. 495408925

MŠ SLUNEČNICE - STAVEBNÍ ÚPRAVY A ZMĚNA UŽÍVÁNÍ ČASTI OBJEKTU MARKOVICKÁ čp.621, HRADEC KRÁLOVÉ

INVESTOR	MATEŘSKÁ ŠKOLA, SPECIÁLNÍ ZÁKLADNÍ ŠKOLA A PRAKTICKÁ ŠKOLA, HRADEC KRÁLOVÉ	FORMÁT	2 x A4
		DATUM	10. 2016
		MĚŘÍTKO	1 : 50
STUPEŇ PD. DSP+DPS	výkres ŘEZ A-A	díl D 1.1	profese AR / čís.výkr. 10