



PŘÍČNÉ ŘEZY
M 1:100


ŘEZ Č.1 KM 0,106 20

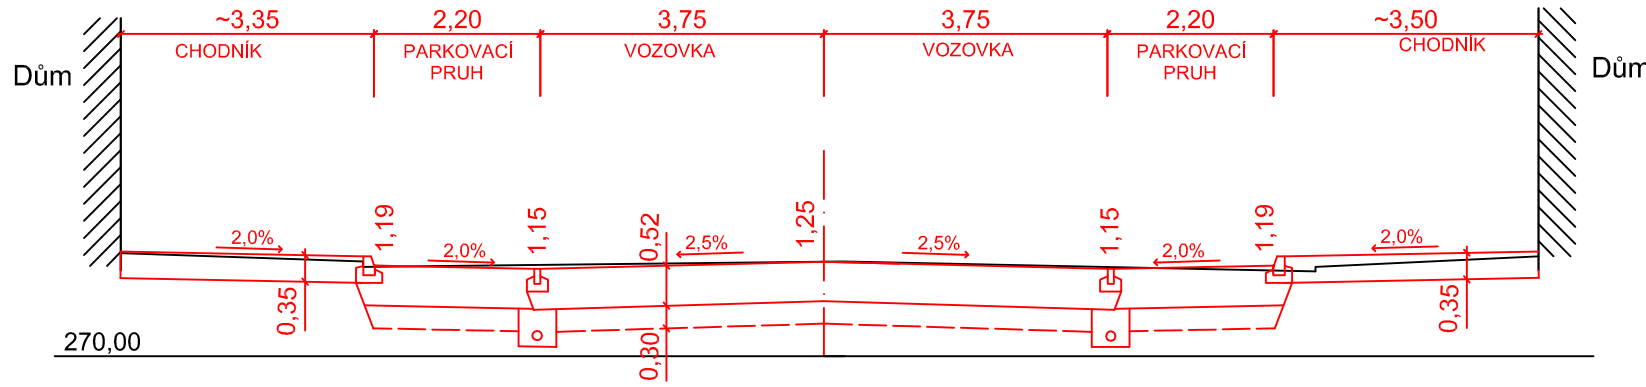


ŘEZ Č.2 KM 0,321 40

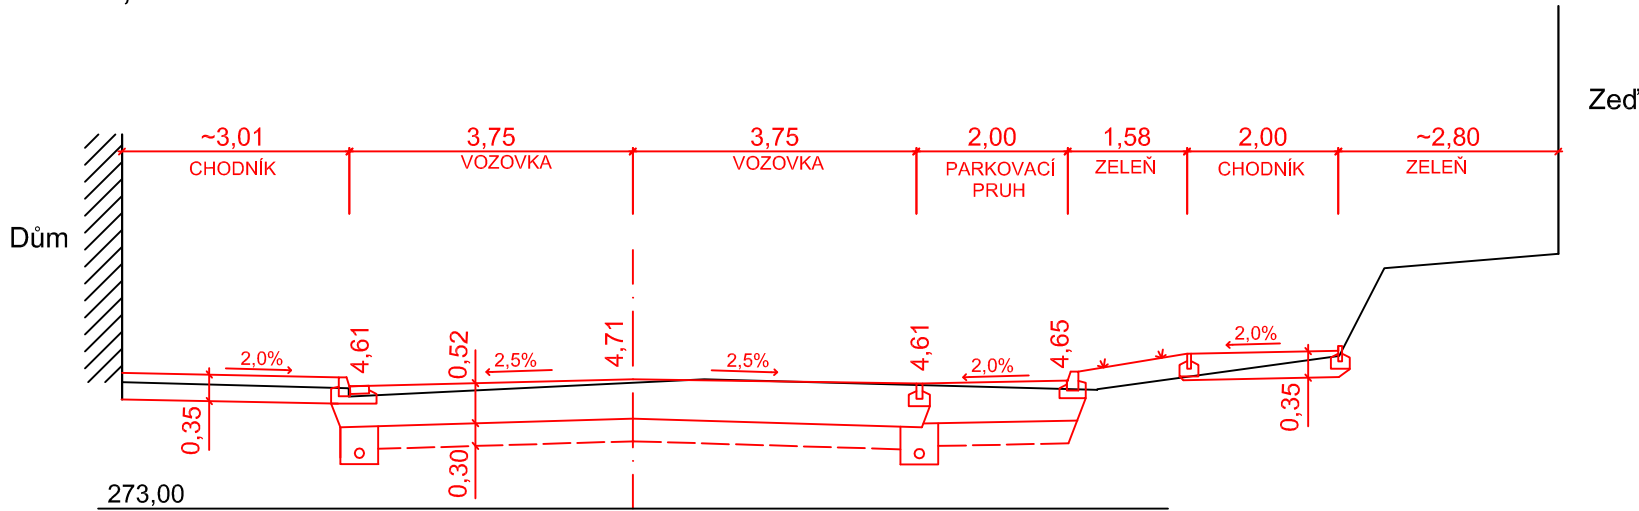


ŘEZ Č.3 KM 0,398 70

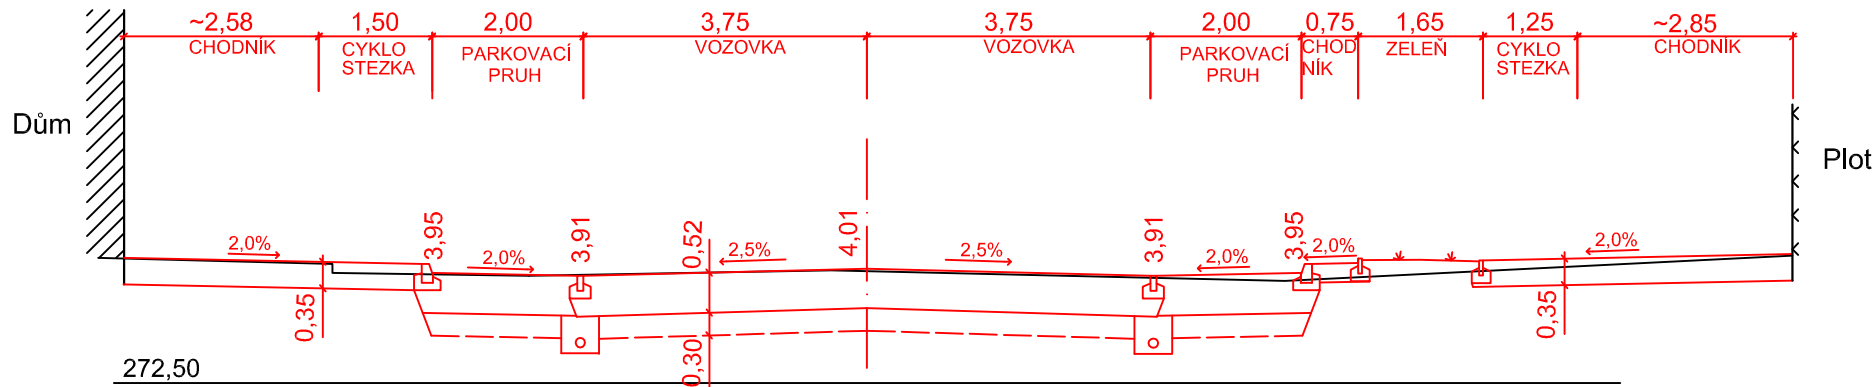


ŘEZ Č.4 KM 0,496 00

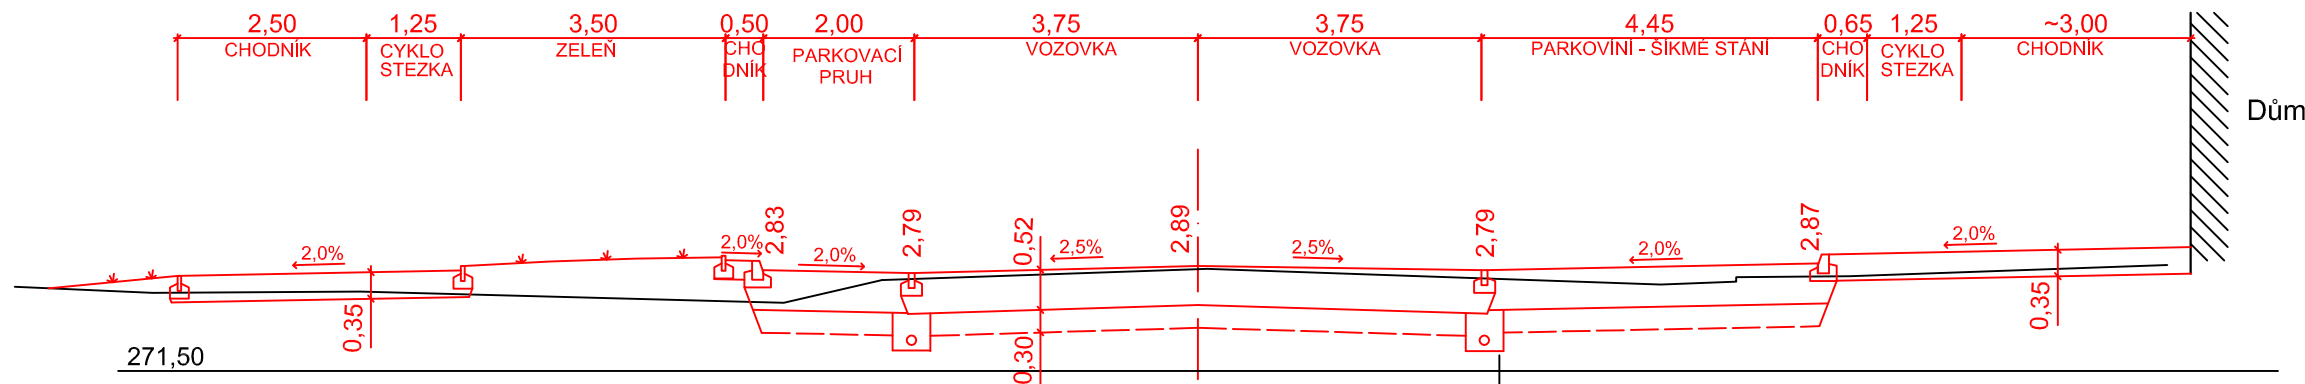


ŘEZ Č.5 KM 0,598 80

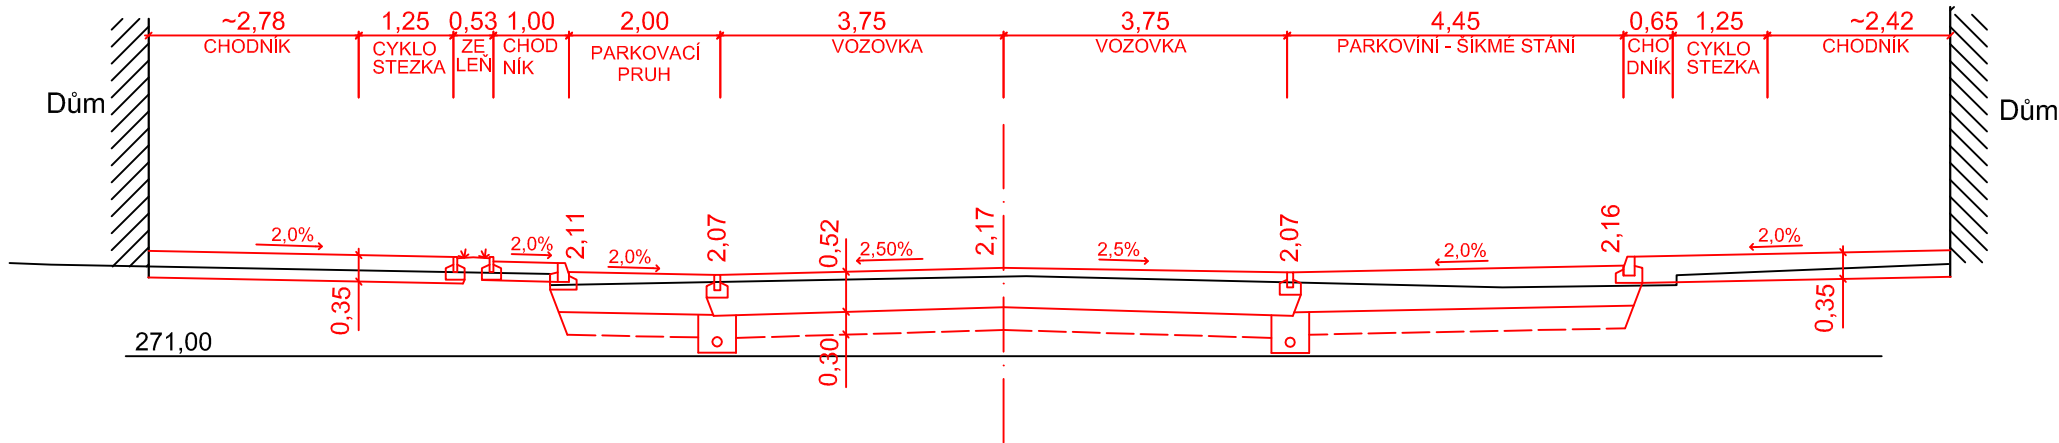


ŘEZ Č.6 KM 0,835 00

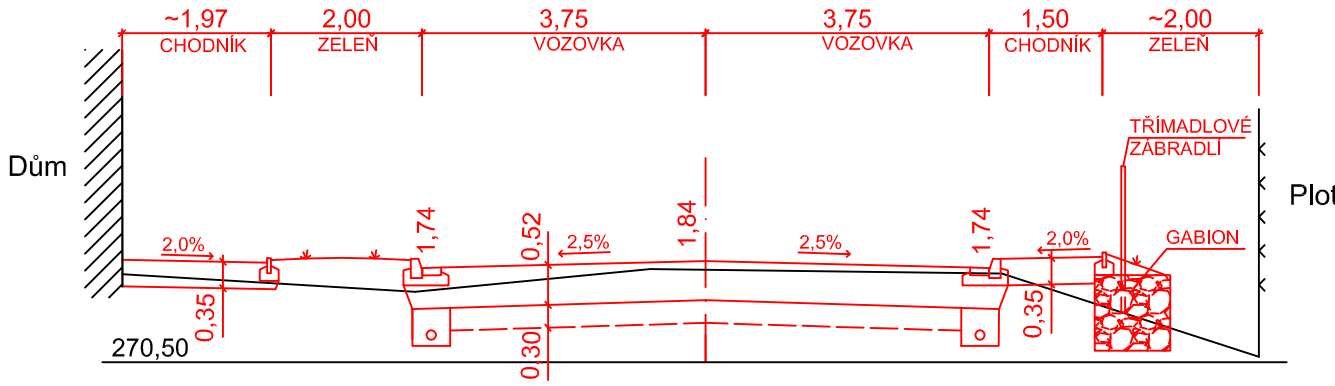

ŘEZ Č.7 KM 0,939 20

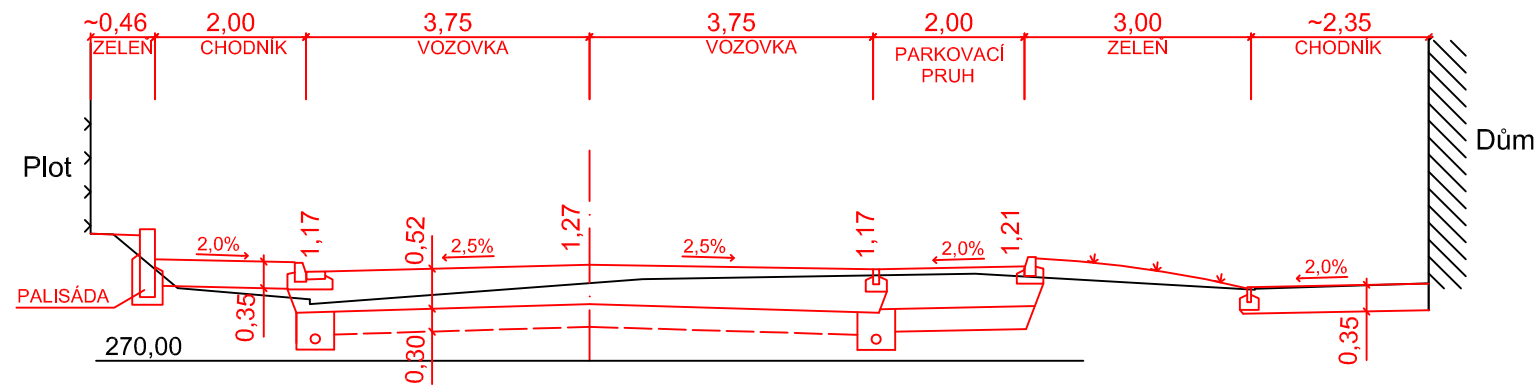

Výškový systém: BpV

HL. INŽ. PROJEKTU Ing. Kučera M. <i>Kučera M.</i>	ZODP. PROJEKTANT Ing. Kučera M. <i>Kučera M.</i>	VYPRACOVAL J. Zvára, DIS.	KONTROLOVAL Ing. Kučera M. <i>Kučera M.</i>	 sídl.: Škroupova 719, 500 02 Hradec Králové projekce: Husova 1697, 530 03 Pardubice	
OBEC : JIČÍN		KRAJ : KRÁLOVÉHRADECKÝ		FORMÁT	4x A4
INVESTOR : MĚSTO JIČÍN		AKCE :		DÁTUM	10/2008
REKONSTRUKCE ULICE RUSKÁ A PODĚBRADOVA V JIČÍNĚ		STUDIE		ÚČEL	STUDIE
				Č. ZAKÁZKY:	PARÉ :
PRÍLOHA : PŘÍČNÉ ŘEZY JEDNOSMĚRNÁ CYKLOSTEZKA				Č. ARCHIVNÍ :	0
				MĚŘÍTKO : 1:100	
				Č. PŘÍLOHY :	C. 8.