


č.p. 68/18 - 1. PP

č.p. 77/16 - 1. PP

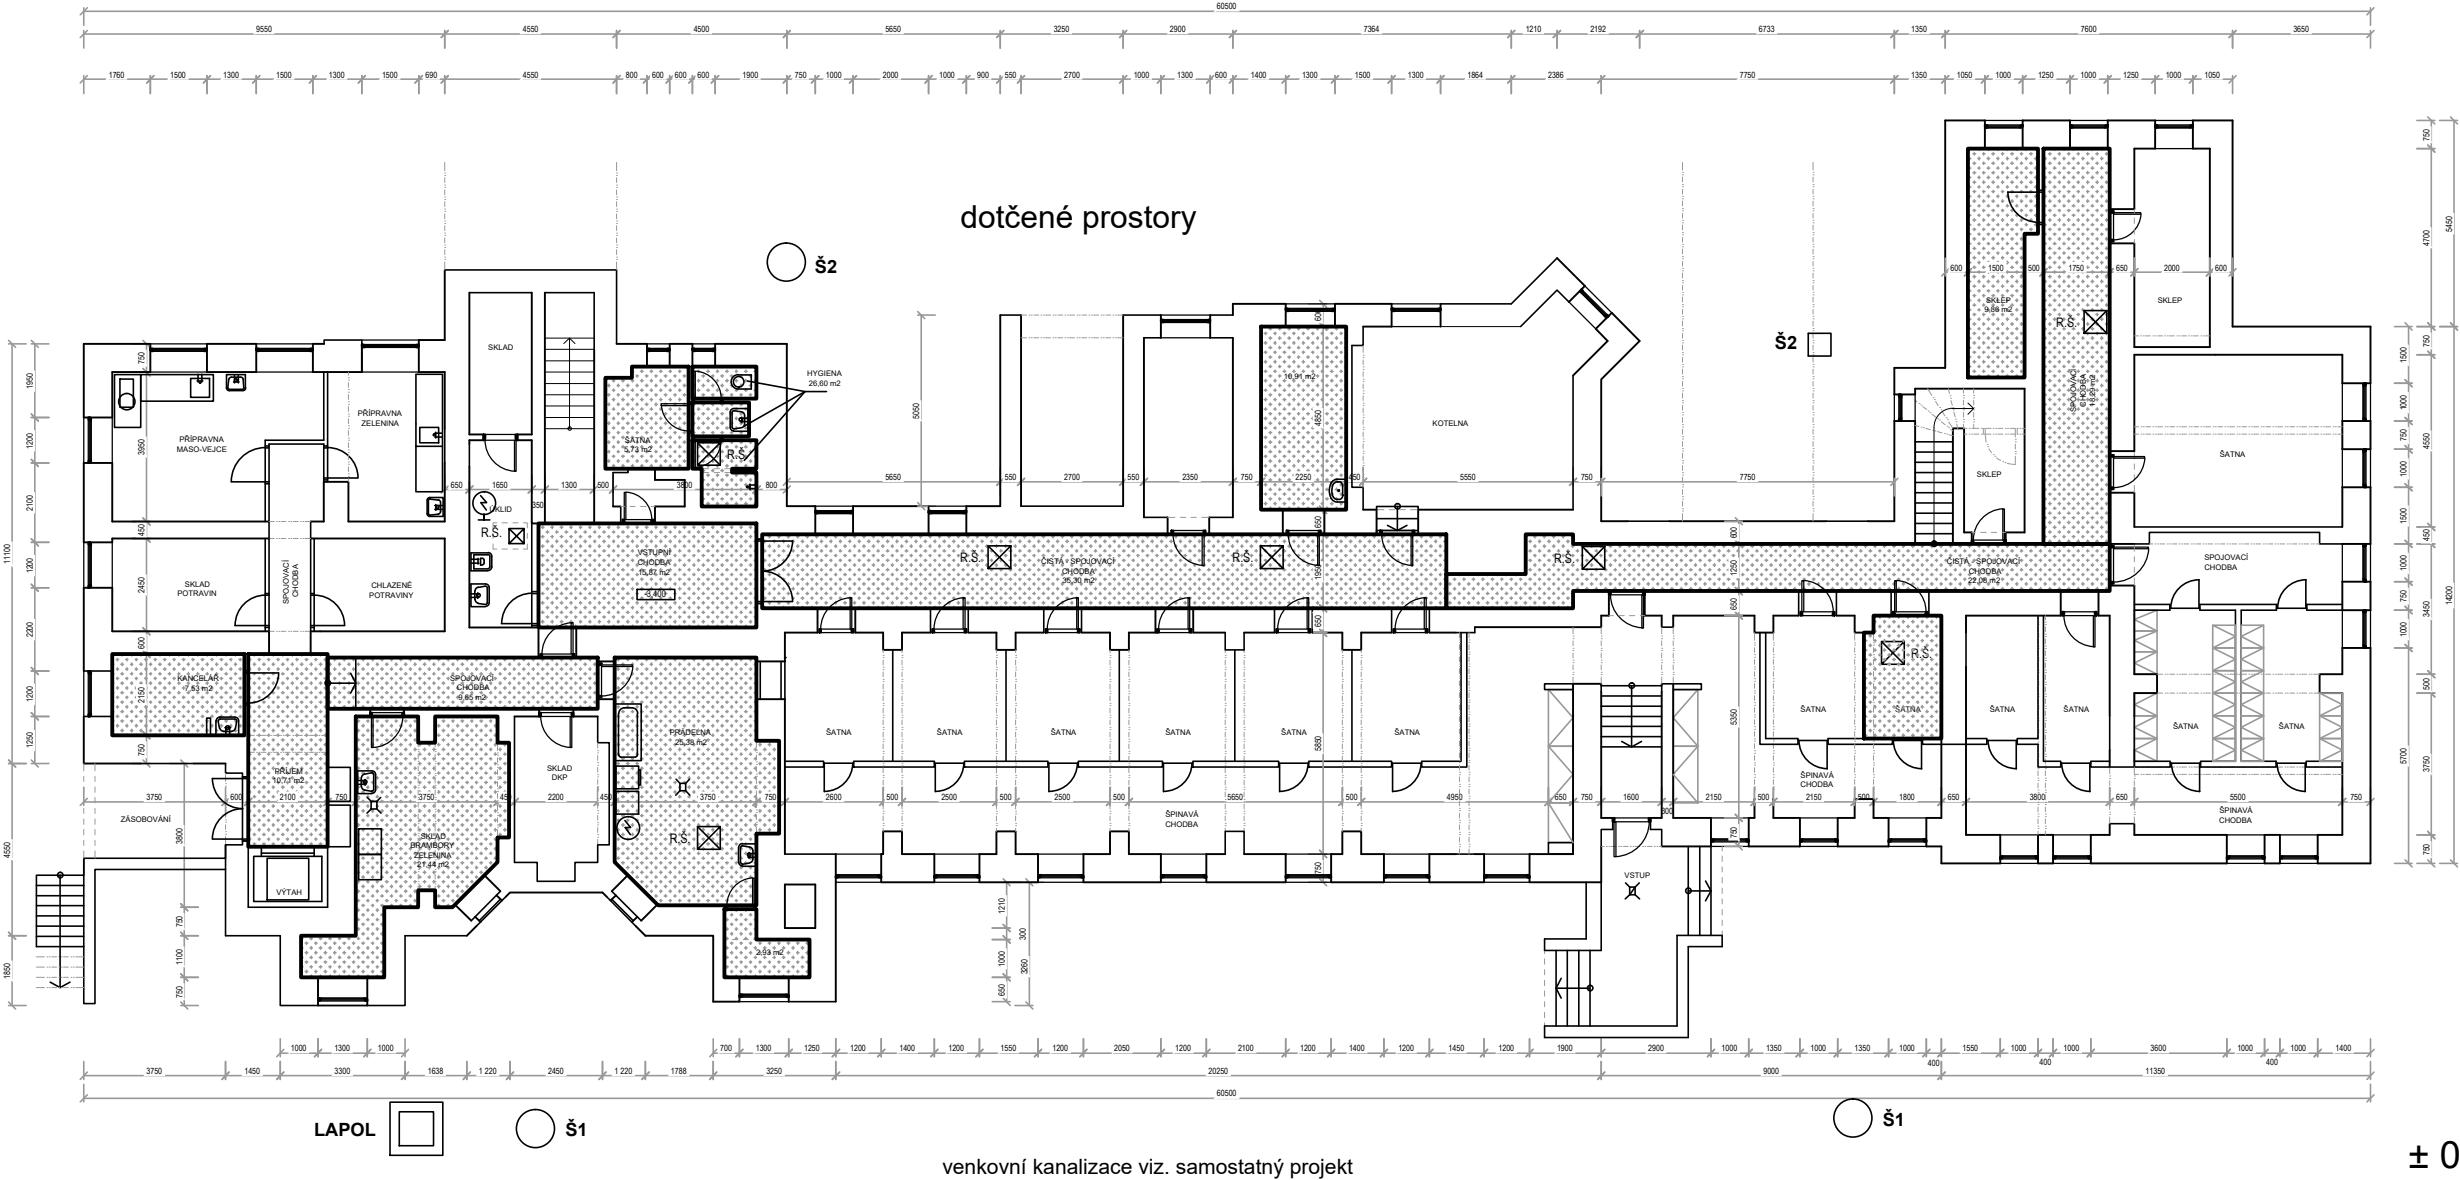

LEGENDA

- MÍSTNOSTI BEZ STAVEBNÍCH ÚPRAV
- MÍSTNOSTI DOTČENÉ VÝMĚNOU STÁVAJÍCÍ LEŽATÉ KANALIZACE

PROFESE ARCHITEKTONICKO-STAVEBNÍ ŘEŠENÍ			ATELIER 11 HRADEC KRÁLOVÉ s.r.o. JIŽNÍ 870 500 03 HRADEC KRÁLOVÉ	
ZODPOVĚDNÝ PROJEKTANT	ING. TOMÁŠ MRÁZEK			
VYPRACOVAL	ING. PAVEL PICHL			
HLAVNÍ INŽENÝR PROJEKTU	ING. TOMÁŠ MRÁZEK			
STAVEBNÍ ŘEŠENÍ	ING. PAVEL PICHL			
STAVEBNÍK	SOŠ VETERINÁRNÍ, PRAŽSKÁ 68, HK			
STAVBA SOŠ VETERINÁRNÍ - HK, PRAŽSKÁ 68 OPRAVA LEŽATÉ KANALIZACE			ČÍS.ZAKÁZKY	572/32/0
			DRUH PROJEKTU	DPS
			DATUM	12/2021
			FORMÁT A4	2
			MĚŘÍTKO	1 : 200
BUDOVA č.p. 68/18 a BUDOVA č.p. 77/16			ZMĚNA	
			ČÁST D.1.1	Č. VÝKRESU AR.02
NÁZEV VÝKRESU PŮDORYS 1. PP - STÁVAJÍCÍ STAV				