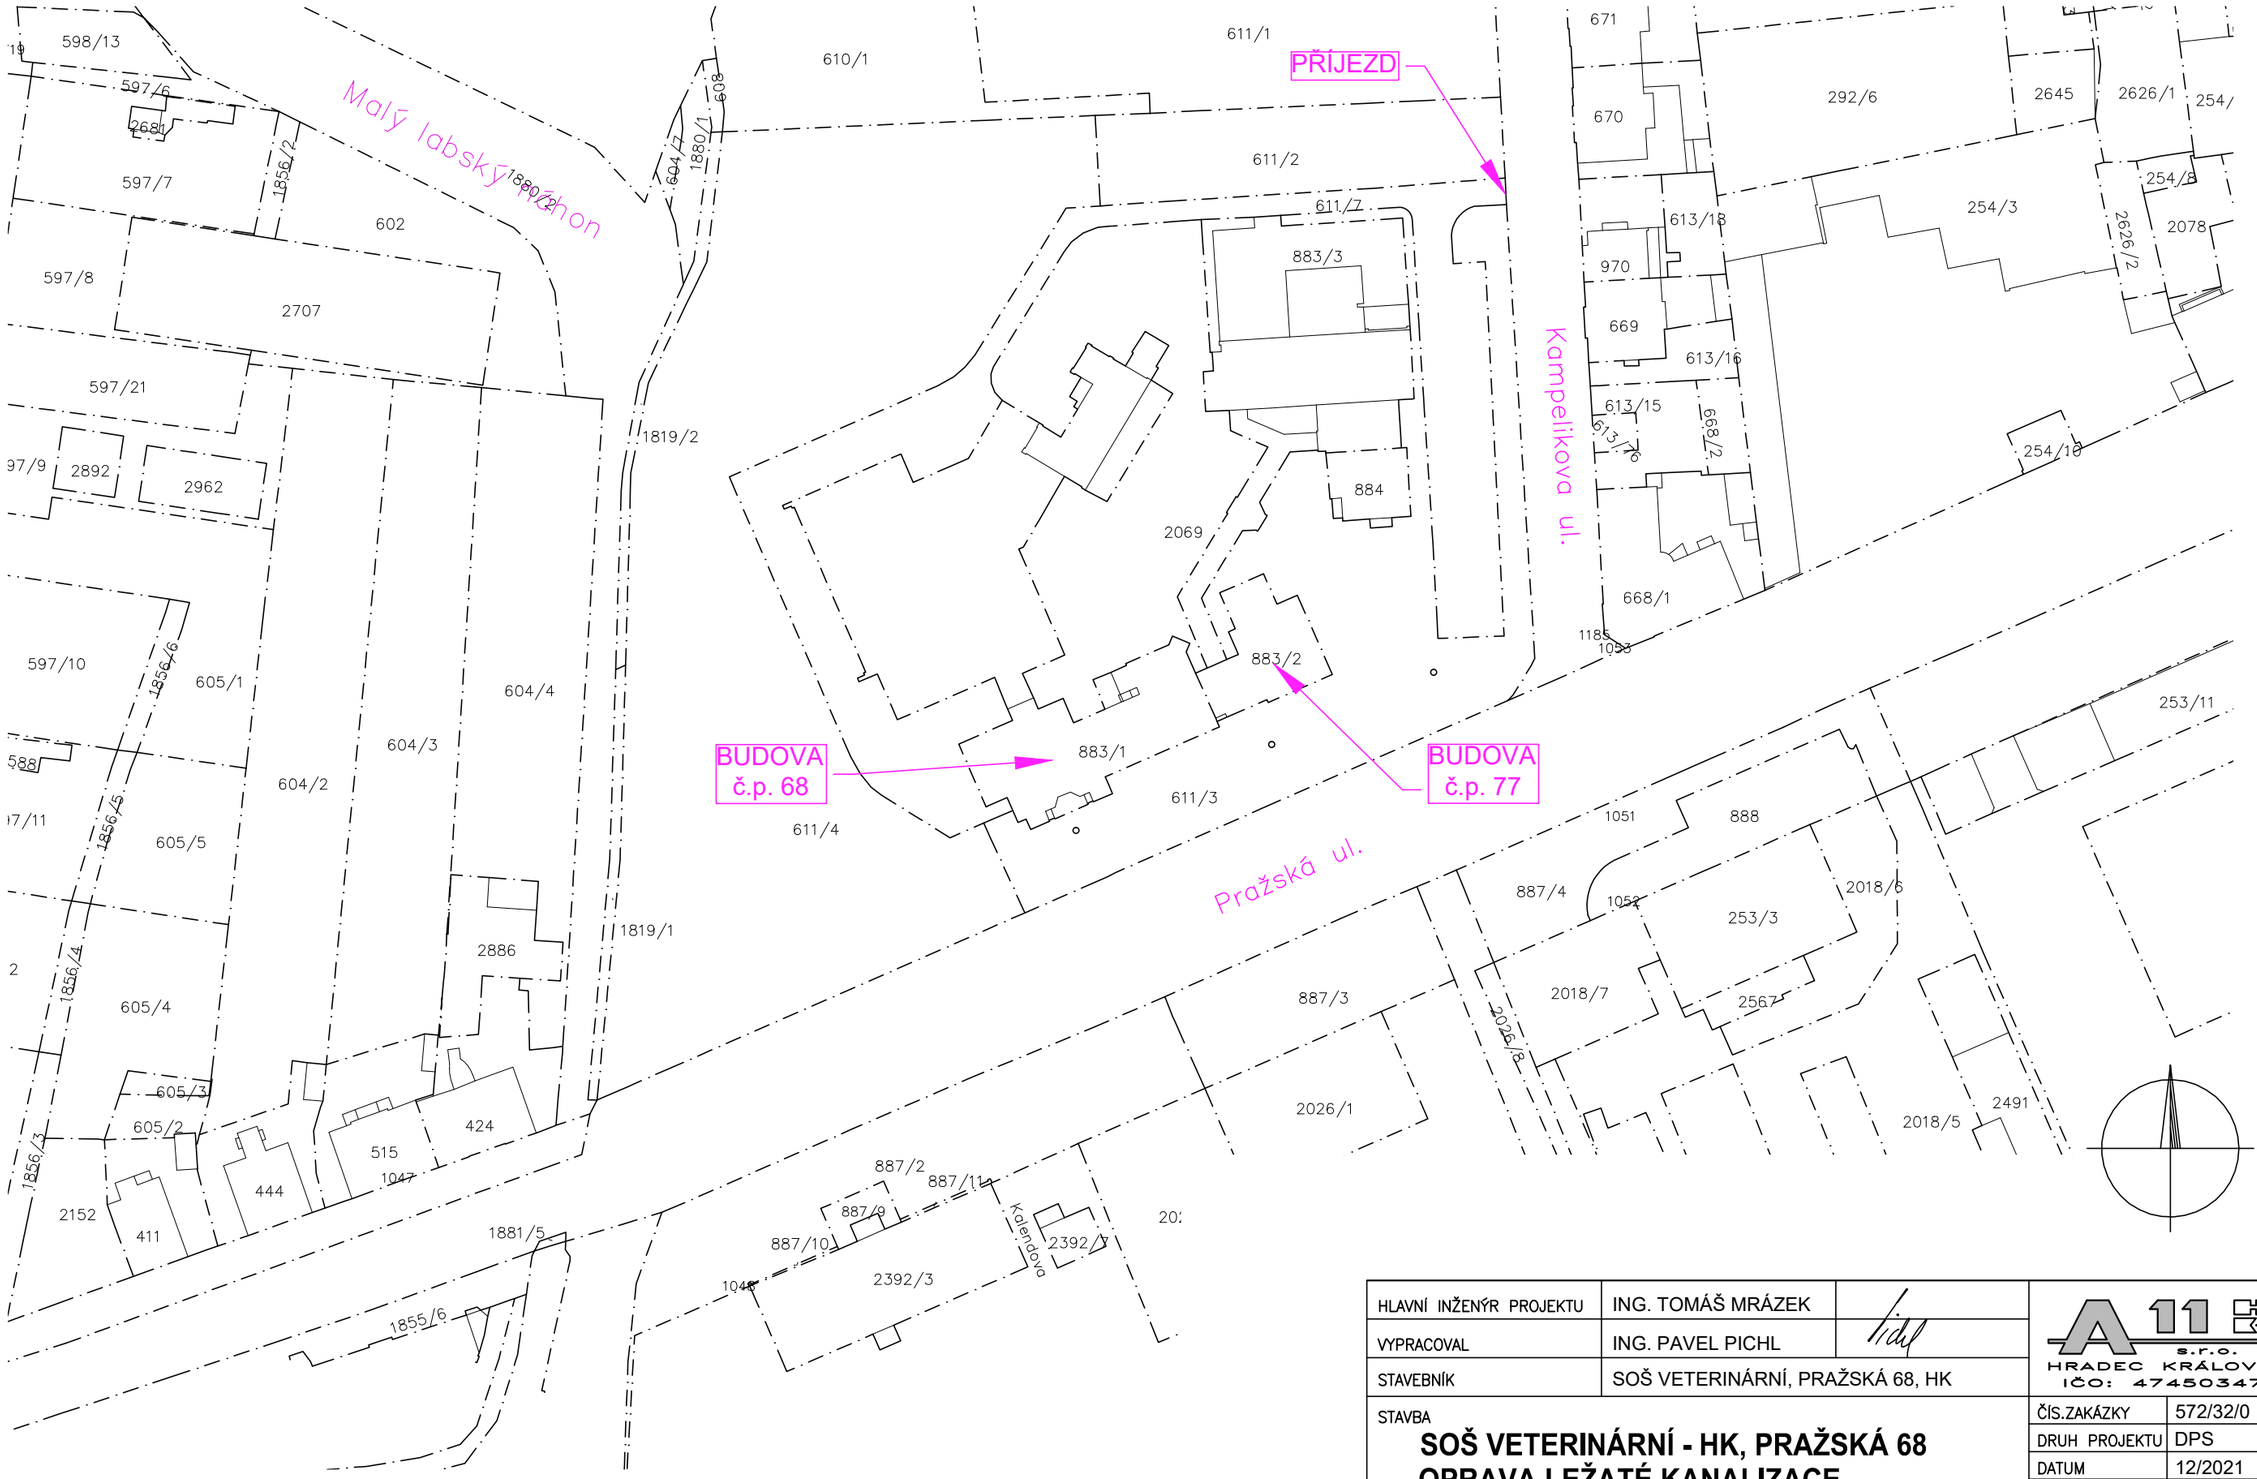

HLAVNÍ INŽENÝR PROJEKTU	ING. TOMÁŠ MRÁZEK		A 11 s.r.o. HRADEC KRÁLOVÉ IČO: 47450347
VYPRACOVAL	ING. PAVEL PICHL		
STAVEBNÍK	SOŠ VETERINÁRNÍ, PRAŽSKÁ 68, HK		
STAVBA **SOŠ VETERINÁRNÍ - HK, PRAŽSKÁ 68 OPRAVA LEŽATÉ KANALIZACE**		ČÍS.ZAKÁZKY	572/32/0
		DRUH PROJEKTU	DPS
		DATUM	12/2021
		FORMÁT A4	2
BUDOVA č.p. 68/18 a BUDOVA č.p. 77/16		MĚŘÍTKO	1 : 1000
		ZMĚNA	
NÁZEV VÝKRESU KATASTRÁLNÍ SITUAČNÍ VÝKRES		ČÁST **C**	Č. VÝKRESU **1**