POHLED JIŽNÍ – TĚLOCVIČNA, BYT ŠKOLNÍKA

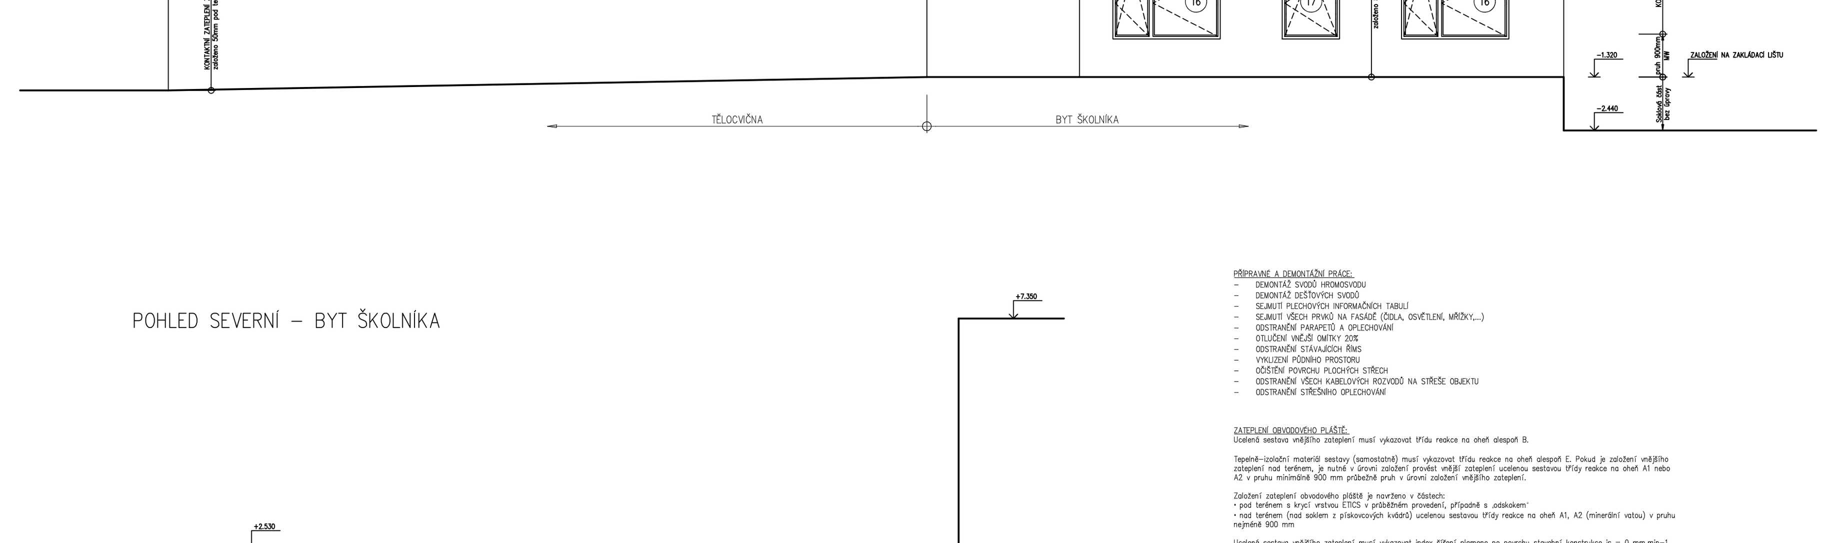

POHLED SEVERNÍ – BYT ŠKOLNÍKA

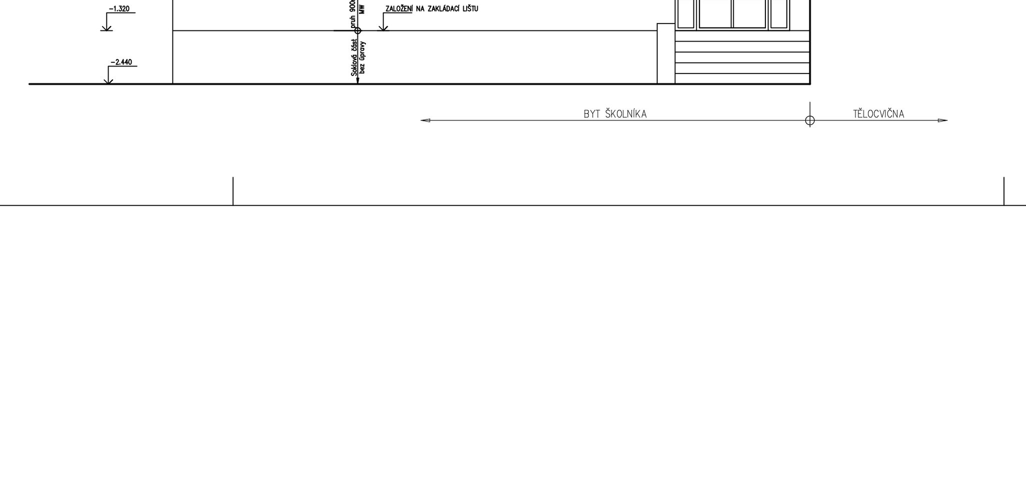

PŘÍPRAVNÉ A DEMONTÁŽNÍ PRÁCE:

- DEMONTÁŽ SVODŮ HROMOSVODU
- DEMONTÁŽ DEŠŤOVÝCH SVODŮ
- SEJMUTÍ PLECHOVÝCH INFORMAČNÍCH TABULÍ
- SEJMUTÍ VŠECH PRVKŮ NA FASÁDĚ (ČIDLA, OSVĚTLENÍ, MŘÍŽKY,...)
- ODSTRANĚNÍ PARAPETŮ A OPLECHOVÁNÍ
- OTLUČENÍ VNĚJŠÍ OMÍTKY 20%
- ODSTRANĚNÍ STÁVAJÍCÍCH ŘÍMS
- VYKLIZENÍ PŮDNÍHO PROSTORU
- OČIŠTĚNÍ POVRCHU PLOCHÝCH STŘECH
- ODSTRANĚNÍ VŠECH KABELOVÝCH ROZVODŮ NA STŘEŠE OBJEKTU
- ODSTRANĚNÍ STŘEŠNÍHO OPLECHOVÁNÍ

ZATEPLENÍ OBVODOVÉHO PLÁŠTĚ:
Ucelená sestava vnějšího zateplení musí vykazovat třídu reakce na oheň alespoň B.

Tepelně–izolační materiál sestavy (samostatně) musí vykazovat třídu reakce na oheň alespoň E. Pokud je založení vnějšího zateplení nad terénem, je nutné v úrovni založení provést vnější zateplení ucelenou sestavou třídy reakce na oheň A1 nebo A2 v pruhu minimálně 900 mm průběžně pruh v úrovni založení vnějšího zateplení.

Založení zateplení obvodového pláště je navrženo v částech:
• pod terénem s krycí vrstvou ETICS v průběžném provedení, případně s „odskokem"
• nad terénem (nad soklem z pískovcových kvádrů) ucelenou sestavou třídy reakce na oheň A1, A2 (minerální vatou) v pruhu nejméně 900 mm

Ucelená sestava vnějšího zateplení musí vykazovat index šíření plamene po povrchu stavební konstrukce is = 0 mm.min–1

Ucelená sestava vnějšího zateplení musí být kontaktně spojena se zateplovanou konstrukcí.

POHLEDY 4

ZODPOVĚDNÝ PROJEKTANT	PROJEKTANT	HIP	
ING. R. MYŠÁK	ING. F. MAREK	ING. F. MAREK	STAVBY, ENGINEERING ČESTICE 115, KOSTELEC NAD ORLICÍ 517 41 IČ 25933094
INVESTOR: Gymnázium, Střední odborná škola a Vyšší odborná škola, Nový Bydžov			

AKCE: **SNÍŽENÍ ENERGETICKÉ NÁROČNOSTI BUDOVY ŠKOLY GYMNÁZIA, SOŠ A VOŠ, NOVÝ BYDŽOV** **Komenského 77, Nový Bydžov**	DATUM	09/2020
	MĚŘÍTKO	1:75
	DRUH DOKUMENTACE	DSP
ČÁST DOKUMENTACE: **D.1.1**	PROFESE	**STAVEBNÍ ČÁST**
PŘÍLOHA: **POHLEDY 4**	ČÍSLO PŘÍLOHY	**A11**