




ŘEZ 1-1'

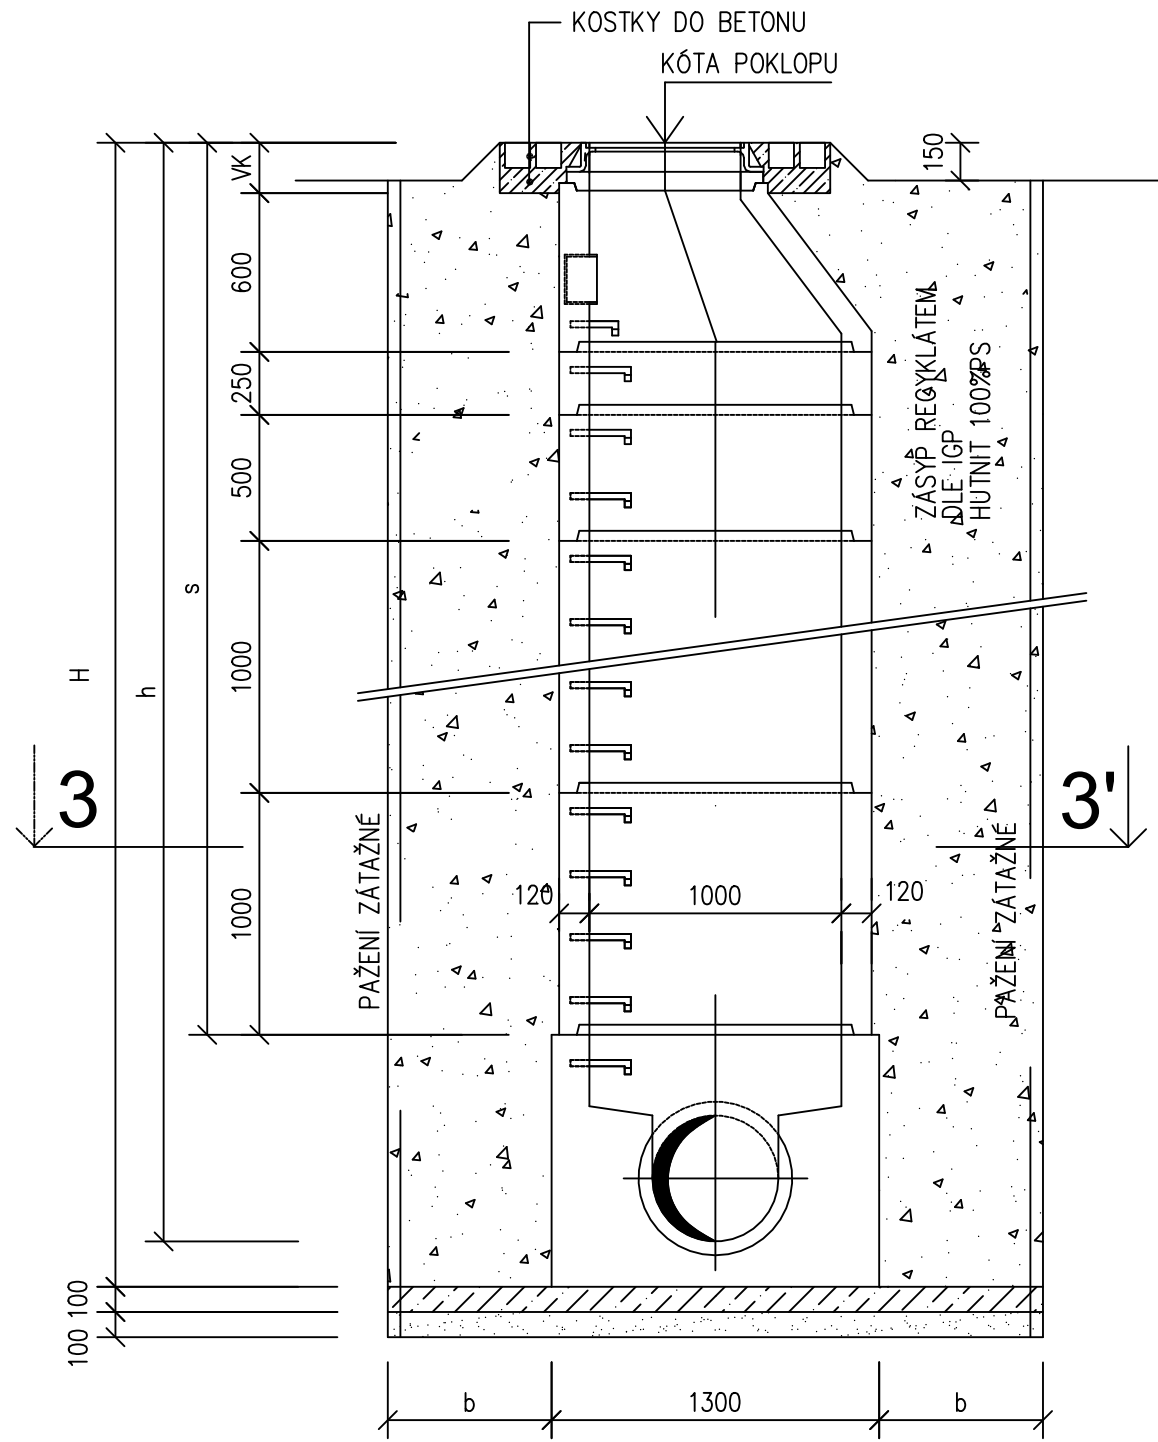


ŘEZ B-B

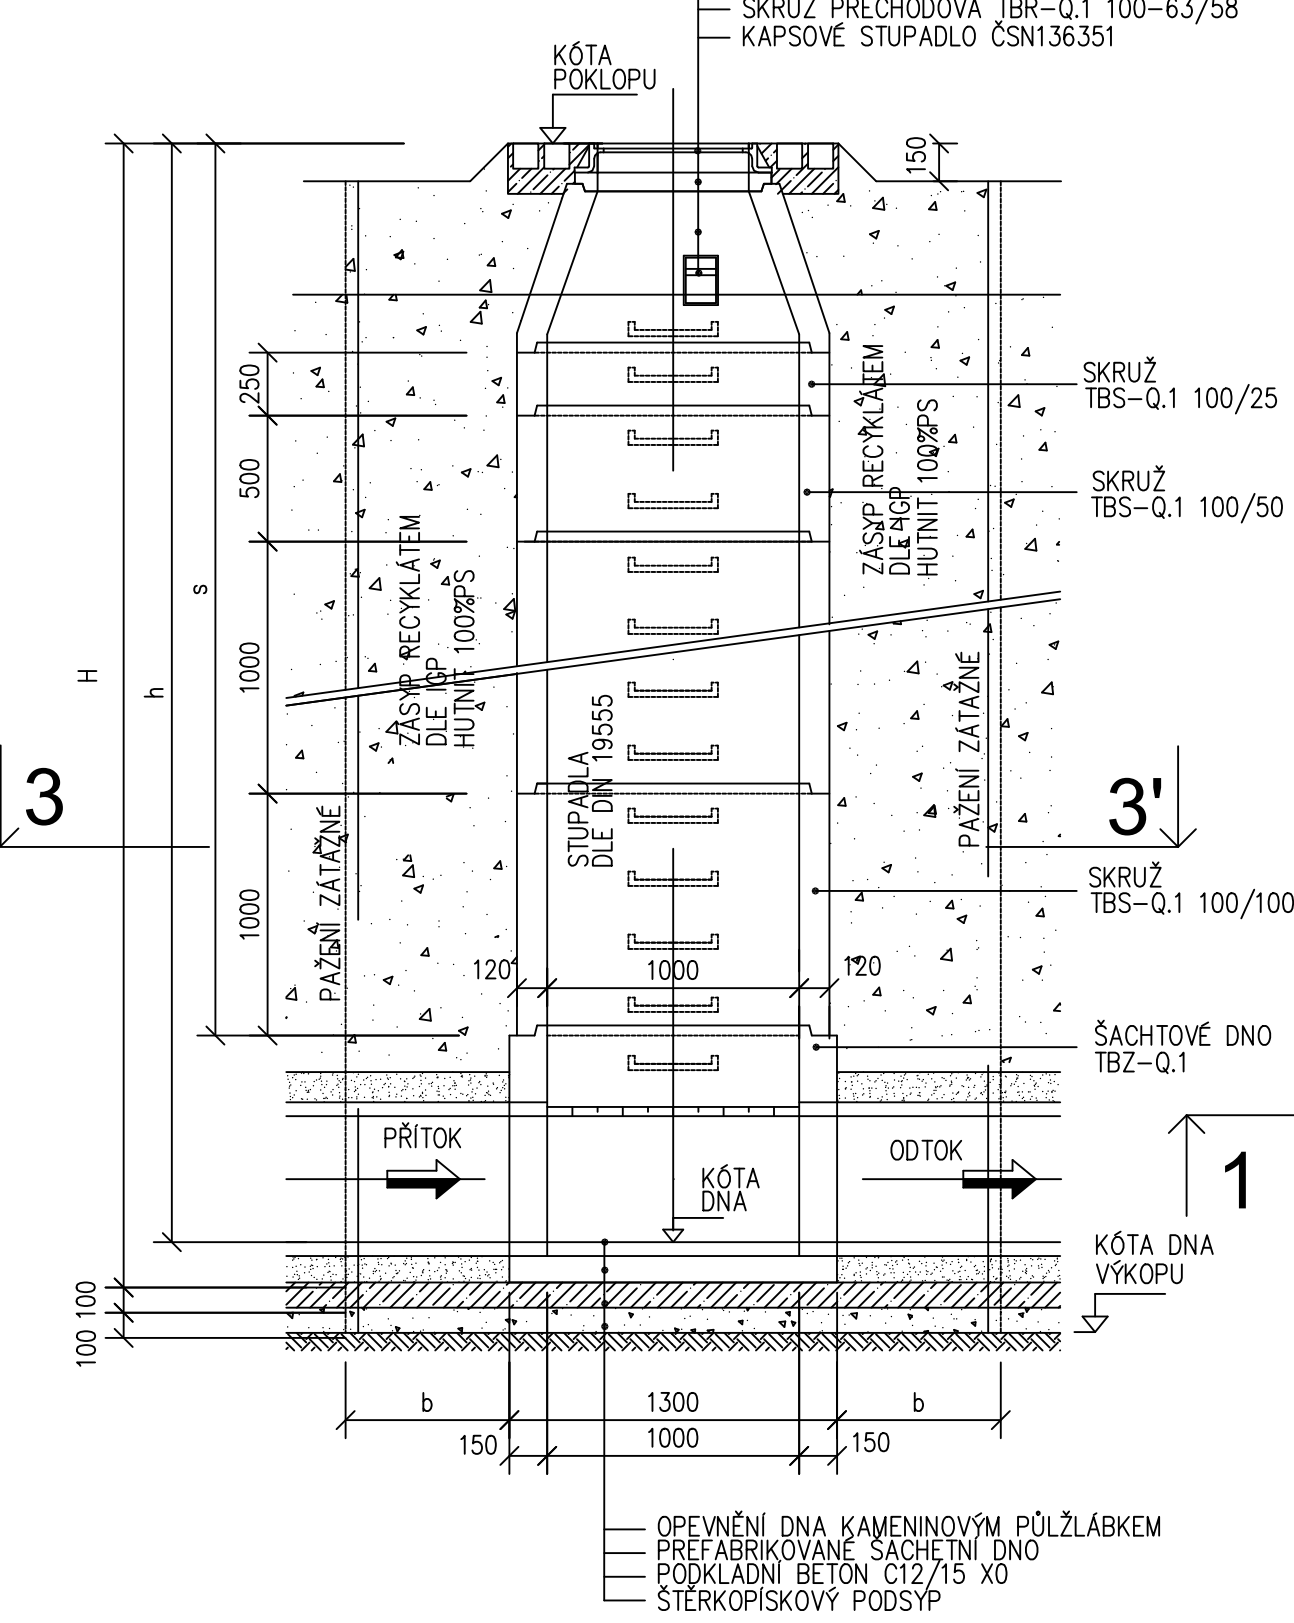

ÚPRAVA ZHLAVÍ VE VOZOVCE

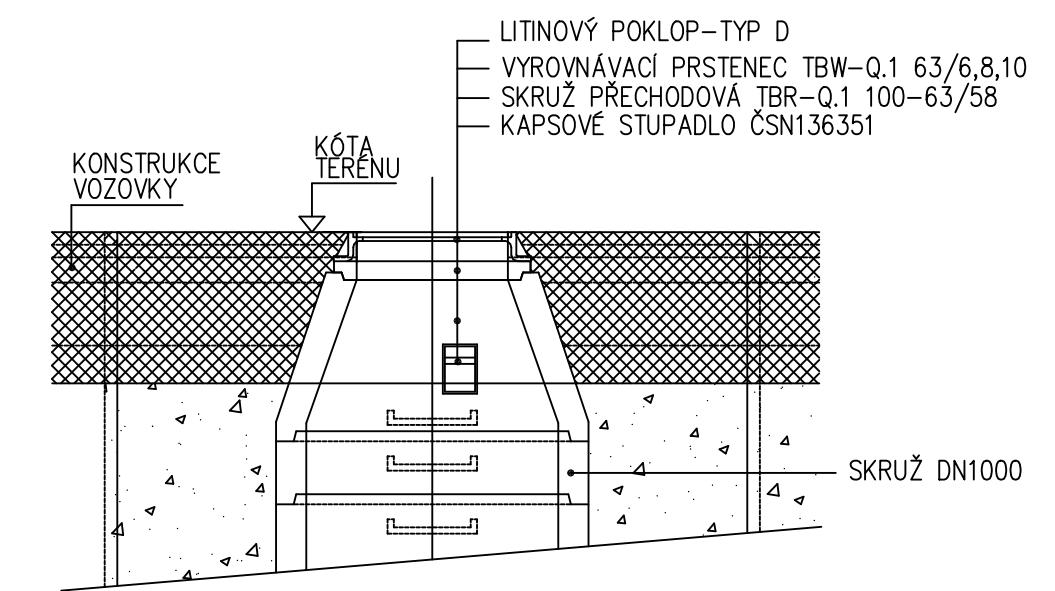


ŘEZ 3-3'

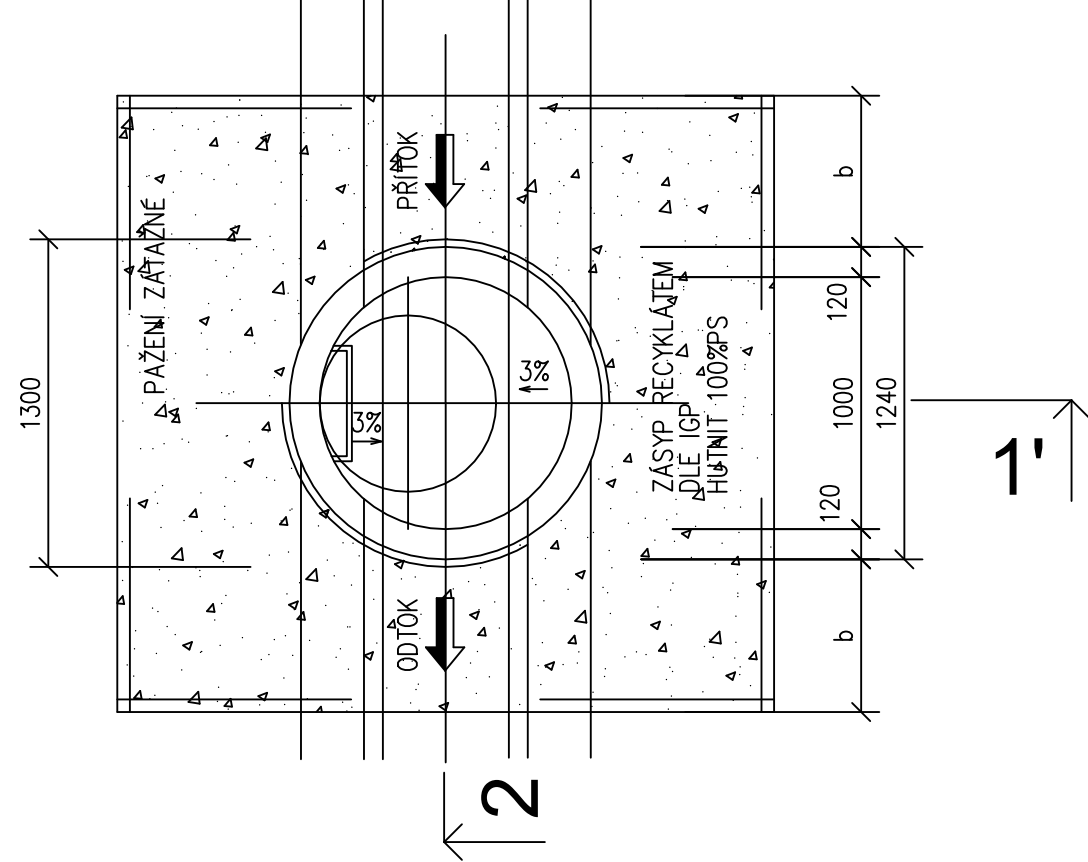

POZNÁMKA / NOTE

Tato dokumentace je duševním vlastnictvím autorů a vztahuje se na ni autorské právo.

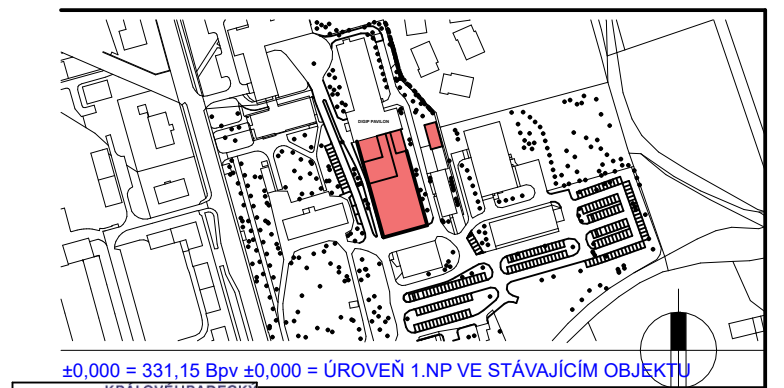

±0.000 = 331.15 Bp ±0.000 = ÚROVEŇ 1.NP VE STÁVAJÍCÍM OBJEKTU
KRAJ
Královéhradecký kraj
Pivovarské náměstí 1245
500 03 Hradec Králové
IČO 708 89 546
DIČ CZ 708 89 546

statutární zástupce / owner representative Mgr. Martin Červíček, hejtmán

generální projektant / executive architect DMY, spol. s r.o.

DMY ARCHITECTS
Politických vězňů 19, 110 00 Praha 1
tel. +420 224 233 730
email domy@domycz.com, www.domy.cz

pozn.: tato dokumentace je duševním vlastnictvím autorů a vztahuje se na ni autorské právo

statutární zástupce / owner representative ING. ARCH. MICHAL JUHA, ING. ARCH. JAN TOPINKA

hlavní architekt projektu / project architect ING. ARCH. MICHAL JUHA, ING. ARCH. JAN TOPINKA

SANI nt ZDRAVOTNÉ TECHNICKÉ INSTALACE
SANIproject, s.r.o.
Jungmannova 742/22
110 00 Praha 1-Nové Město
+420 530 505 835
info@ateliertzb.cz
www.saniproject.eu

statutární zástupce / owner representative MGR. TOMÁŠ MINÁŘIK

projektant / planner MGR. TOMÁŠ MINÁŘIK

stavba / build

**Nemocnice Rychnov nad Kněžnou -
rozšíření průmyslové zóny Solnice - Kvasiny**

část projektu / project part

D.2.105 SO105 PŘÍPOJKY SPLAŠKOVÉ KANALIZACE

stupeň / phase

DPS

datum / date

02/2021

objekt / object

SO105 PŘÍPOJKY SPLAŠKOVÉ KANALIZACE

měřítko / scale

1:30

název výkresu / drawing title

REVIZNÍ ŠACHTA BETONOVÁ

autoři / authors

ING. ARCH. MICHAL JUHA, ING. ARCH. JAN TOPINKA

hlavní inženýr projektu / project leader

ING. ARCH. JAN TOPINKA, ING. TOMÁŠ KOPECKÝ

hlavní projektant / chief designer

ING. ARCH. JAN TOPINKA, ING. ROMAN JAROSIL

vypracoval / prepared by

MGR. TOMÁŠ MINÁŘIK

kontroloval / checked by

MGR. TOMÁŠ MINÁŘIK

autorizoval / authorized by

MGR. TOMÁŠ MINÁŘIK

číslo výkresu / drawing No.

D.2.105.

název souboru / file name

NRK_DPS_D2_105_103

číslo kopie / copy No.

103