




## ŘEZ 1-1'

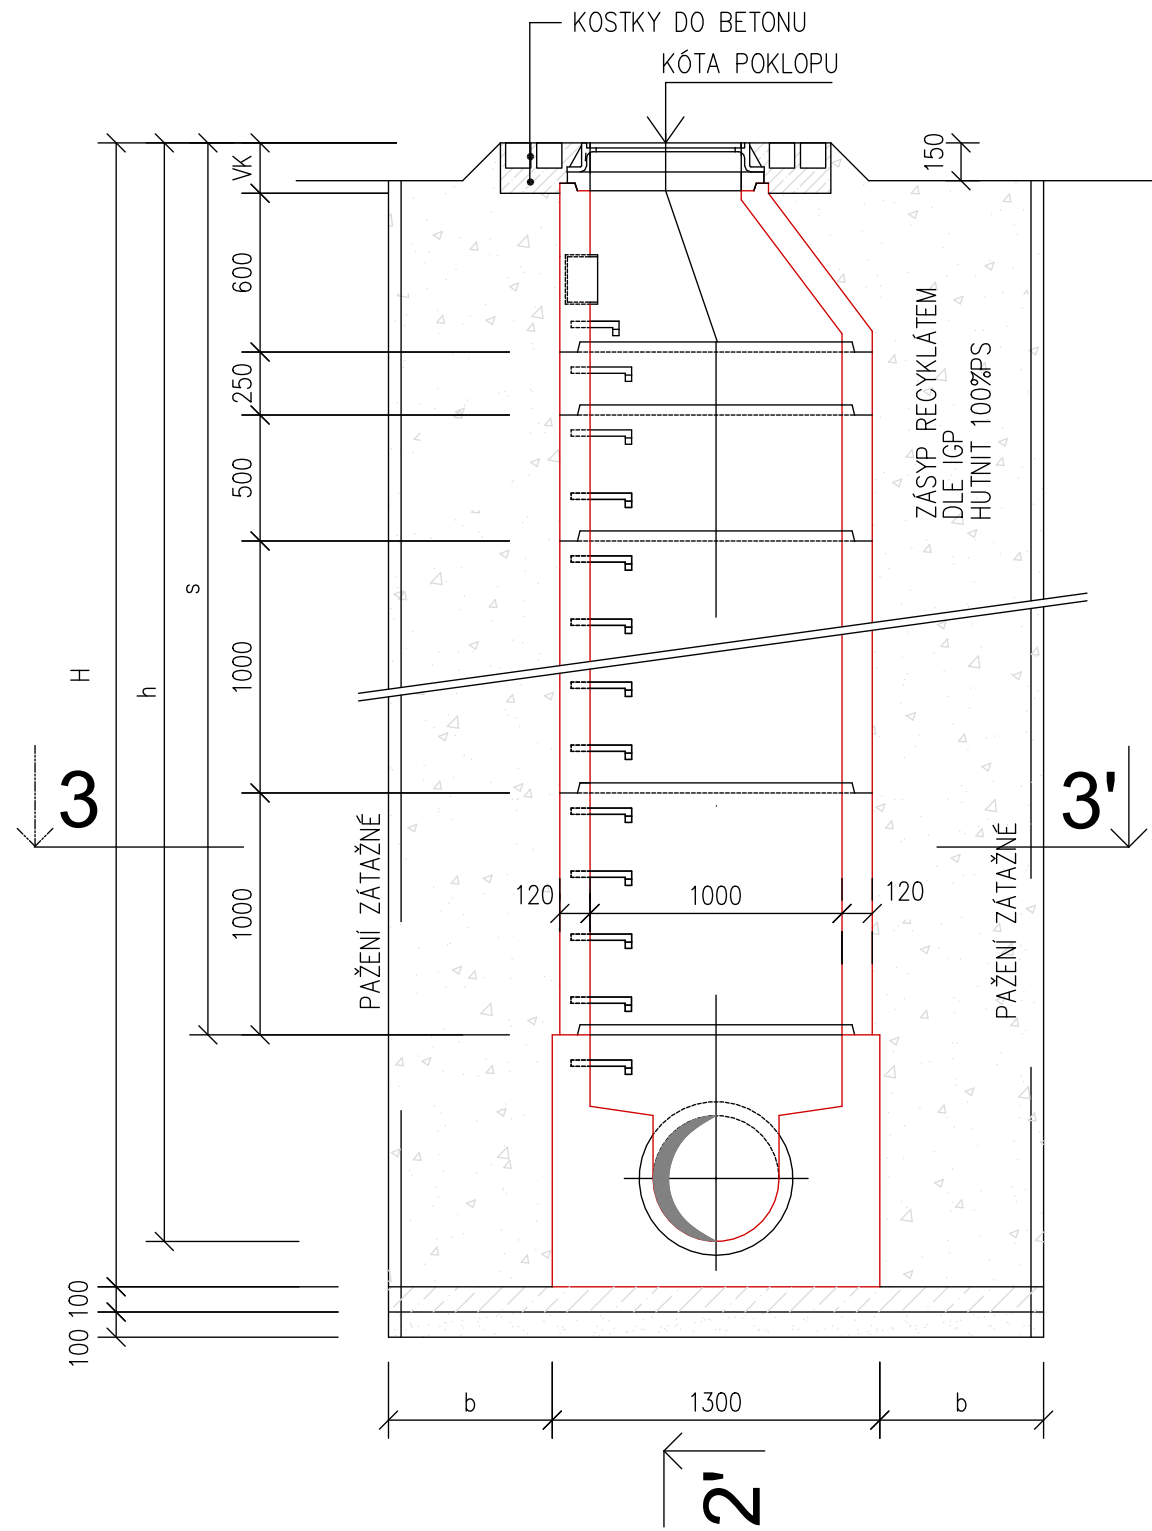


## ŘEZ B-B

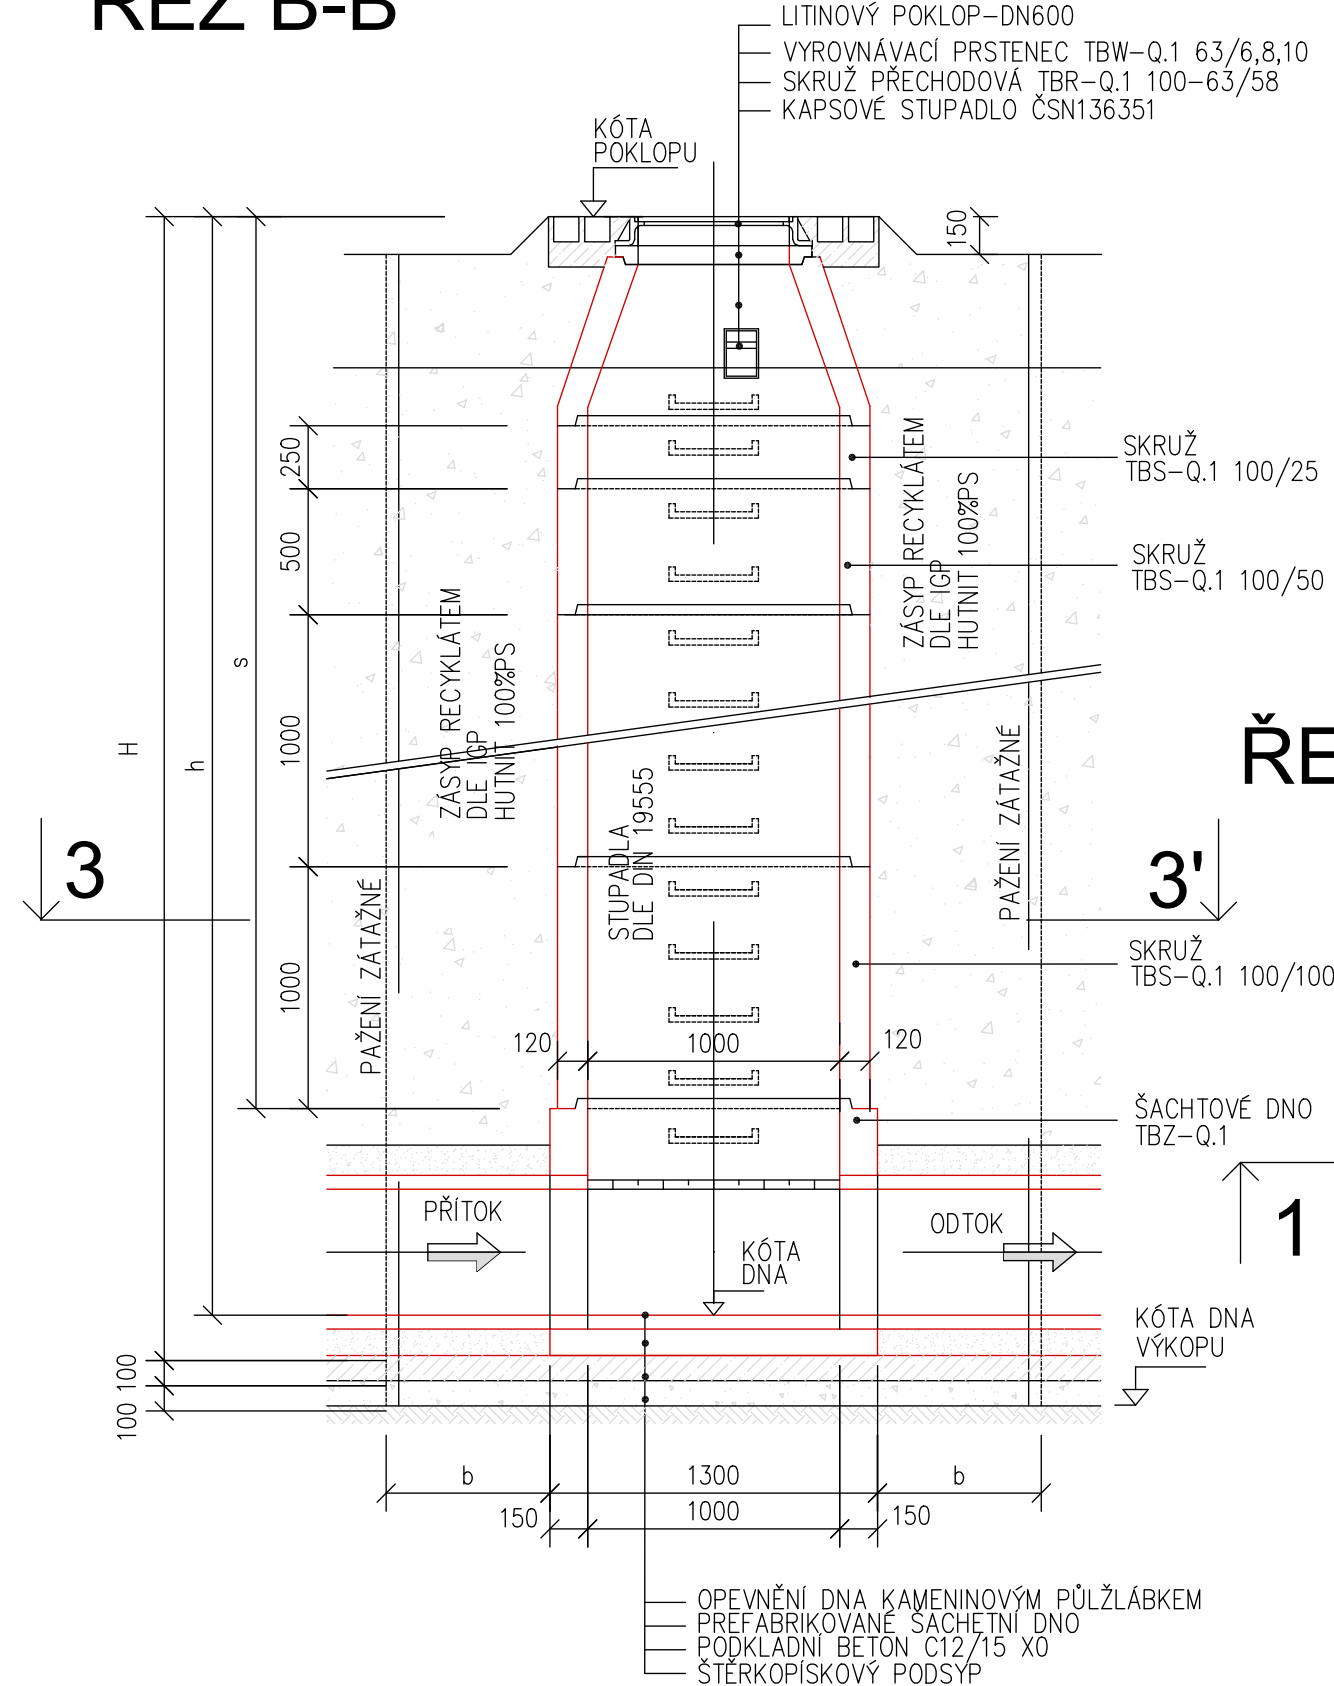

## ÚPRAVA ZHLAVÍ VE VOZOVCE

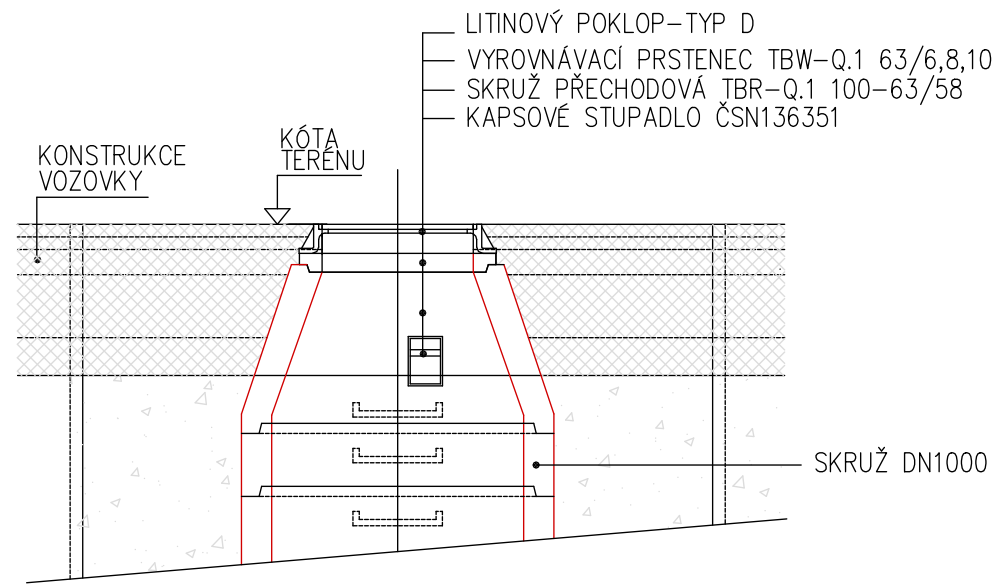


## ŘEZ 3-3'

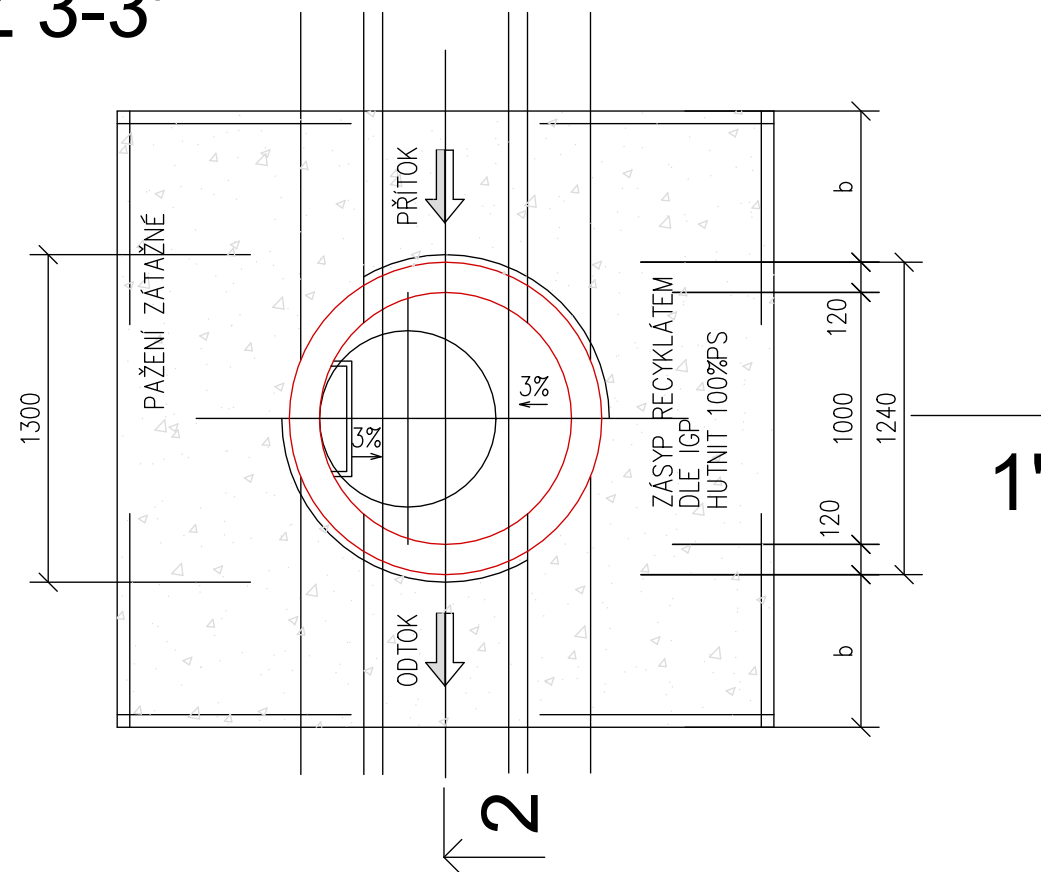

### POZNÁMKA / NOTE

Tato dokumentace je duševním vlastnictvím autorů a vztahuje se na ni autorské právo.

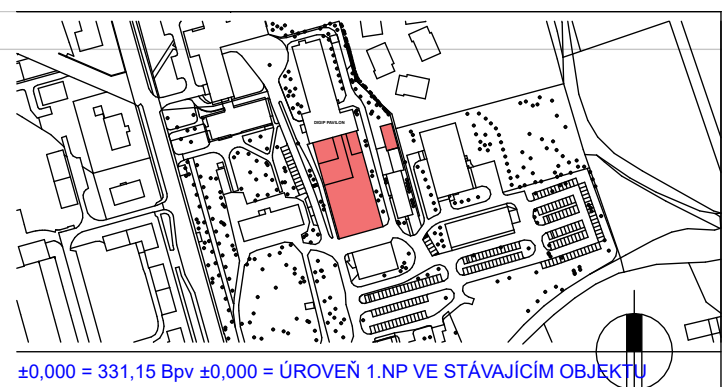

±0,000 = 331,15 Bpv ±0,000 = ÚROVEŇ 1.NP VE STÁVAJÍCÍM OBJEKTU

investor / investor



Královéhradecký kraj  
Pivovarské náměstí 124/5  
500 03 Hradec Králové  
IČO 708 89 546  
DIČ CZ 708 89 546

statutární zástupce / owner representative Mgr. Martin Červíček, hejtman

generální projektant / executive architect DOMY, spol. s r.o.

**DOMY ARCHITECTS**

Politických vězňů 19, 110 00 Praha 1  
tel. +420 224 233 730  
email domy@domycz.com, www.domy.cz

pozn.: tato dokumentace je duševním vlastnictvím autorů a vztahuje se na ni autorské právo

statutární zástupce / owner representative ING. ARCH. MICHAL JUHA, ING. ARCH. JAN TOPINKA

hlavní architekt projektu / project architect ING. ARCH. MICHAL JUHA, ING. ARCH. JAN TOPINKA

zpracovatel dílu / consultant

ZDRAVOTNÉ TECHNICKÉ INSTALACE



SANIproject, s.r.o.  
Jungmannova 742/22  
110 00 Praha 1-Nové Město  
+420 530 505 835  
info@ateliertzb.cz  
www.saniproject.eu

statutární zástupce / owner representative MGR. TOMÁŠ MINÁŘIK

projektant / planner MGR. TOMÁŠ MINÁŘIK

stavba / build

**Nemocnice Rychnov nad Kněžnou -  
rozšíření průmyslové zóny Solnice - Kvasiny**

část projektu / project part D.2.104 SO104 PŘÍPOJKY DEŠŤOVÉ KANALIZACE

stupeň / phase DPS

datum / date 02/2021

objekt / object SO 104 PŘÍPOJKY DEŠŤOVÉ KANALIZACE

měřítko / scale 1:30

název výkresu / drawing title

**REVIZNÍ ŠACHTA BETONOVÁ**

autoři / authors ING. ARCH. MICHAL JUHA, ING. ARCH. JAN TOPINKA

hlavní inženýr projektu / project leader ING. ARCH. JAN TOPINKA, ING. TOMÁŠ KOPECKÝ

hlavní projektant / chief designer ING. ARCH. JAN TOPINKA, ING. ROMAN JAROSIL

vypracoval / prepared by MGR. TOMÁŠ MINÁŘIK

kontroloval / checked by MGR. TOMÁŠ MINÁŘIK

autorizoval / authorized by MGR. TOMÁŠ MINÁŘIK

číslo výkresu / drawing No.

D.2.104.

103

název souboru / file name

NRK\_DPS\_D2.104\_103

číslo kopie / copy No.