


VZOROVÝ PŘÍČNÝ ŘEZ ULOŽENÍ POTRUBÍ PP

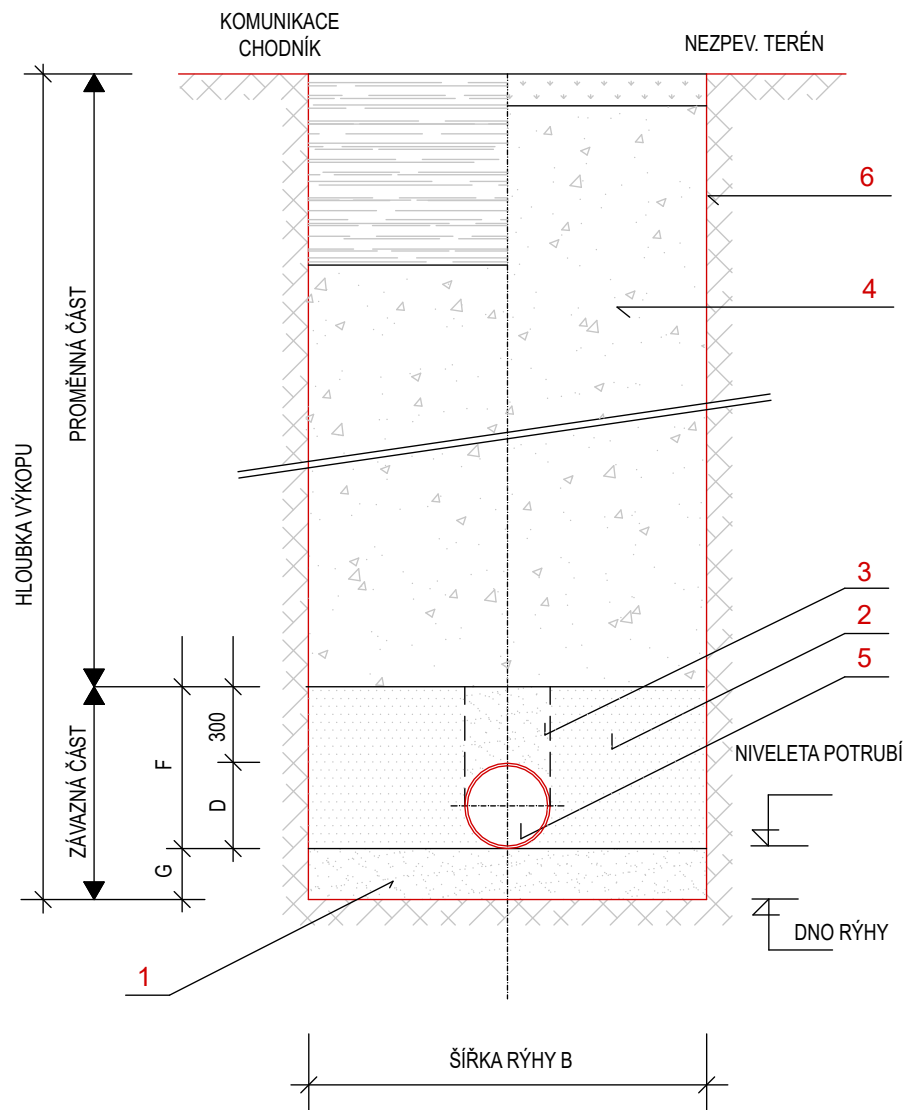


LEGENDA

- 1 PÍSKOVÉ LOŽE POD POTRUBÍM
2 HUTNĚNÝ OBSYP POTRUBÍ ŠTĚRKOPÍSKEM
ZRNA MAX 20mm, HUTNĚNÝ PO 15cm
3 NEHUTNĚNÁ ČÁST OBSYPU
4 ZÁSY P HUTNĚNÝM ŠTĚRKOPÍSKEM, POPŘ. PÍŠČITOU
ZHUTNITELNOU ZEMINOU
5 TROUBY PVC
6 PAŽENÍ RÝHY


Před zahájením budou vytyčeny veškeré inženýrské sítě, aby mohla být zajištěna jejich ochrana popř. přeložení dle požadavků jednotlivých správců.

TABULKA ROZMĚRŮ


PROFIL POTRUBÍ DN	ŠÍŘKA RÝHY DO HL.4,0m B (mm)	VÝŠKA OBSYPU F (mm)	VÝŠKA LOŽE G (mm)
DN100	900	410	150
DN150	900	460	150
DN200	900	500	150
DN250	900	550	150
DN300	1000	615	150
DN400	1200	700	150
DN500	1400	800	150
DN600	1600	900	150

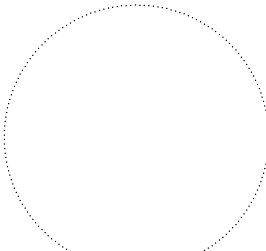

autORIZAČNÍ RAZÍTKO A PODPIS

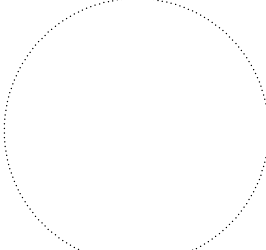


autORIZAČNÍ RAZÍTKO A PODPIS

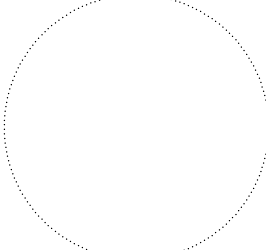

autORIZAČNÍ RAZÍTKO A PODPIS

POZNÁMKA / NOTE

Tato dokumentace je duševním vlastnictvím autorů a vztahuje se na ni autorské právo.

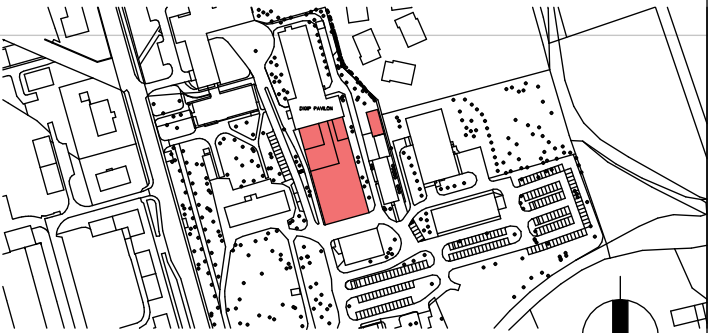

±0,000 = 331,15 Bpv ±0,000 = ÚROVEŇ 1.NP VE STÁVAJÍCÍM OBJEKTU

investor / investor



Královéhradecký kraj
Pivovarské náměstí 1245
500 03 Hradec Králové
IČO 708 89 546
DIČ CZ 708 89 546

statutární zástupce / owner representative Mgr. Martin Červíček, hejtman

generální projektant / executive architect DOMY, spol. s r.o.

DOMY ARCHITECTS

Politických vězňů 19, 110 00 Praha 1
tel. +420 224 233 730
email domy@domycz.com, www.domycz.com

pozn.: tato dokumentace je duševním vlastnictvím autorů a vztahuje se na ni autorské právo

statutární zástupce / owner representative ING. ARCH. MICHAL JUHA, ING. ARCH. JAN TOPINKA

hlavní architekt projektu / project architect ING. ARCH. MICHAL JUHA, ING. ARCH. JAN TOPINKA

zpracovatel dílu / consultant

ZDRAVOTNÉ TECHNICKÉ INSTALACE



SANIproject, s.r.o.
Jungmannova 742/22
110 00 Praha 1-Nové Město
+420 530 505 835
info@ateliertzb.cz
www.saniproject.eu

statutární zástupce / owner representative MGR. TOMÁŠ MINAŘIK

projektant / planner MGR. TOMÁŠ MINAŘIK

stavba / build

Nemocnice Rychnov nad Kněžnou -
rozšíření průmyslové zóny Solnice - Kvasiny

část projektu / project part D.2.104 SO104 PŘÍPOJKY DEŠŤOVÉ KANALIZACE

stupeň / phase DPS

datum / date 02/2021

objekt / object SO 104 PŘÍPOJKY DEŠŤOVÉ KANALIZACE

měřítko / scale 1:30

název výkresu / drawing title

ULOŽENÍ POTRUBÍ PP

autoři / authors ING. ARCH. MICHAL JUHA, ING. ARCH. JAN TOPINKA

hlavní inženýr projektu / project leader ING. ARCH. JAN TOPINKA, ING. TOMÁŠ KOPEČKÝ

hlavní projektant / chief designer ING. ARCH. JAN TOPINKA, ING. ROMAN JAROSIL

vypracoval / prepared by MGR. TOMÁŠ MINAŘIK

kontroloval / checked by MGR. TOMÁŠ MINAŘIK

autorizoval / authorized by MGR. TOMÁŠ MINAŘIK

číslo výkresu / drawing No.

D.2.104.

104

název souboru / file name

NRK_DPS_D2.104_104

číslo kopie / copy No.