




Varianta samostatný stojan

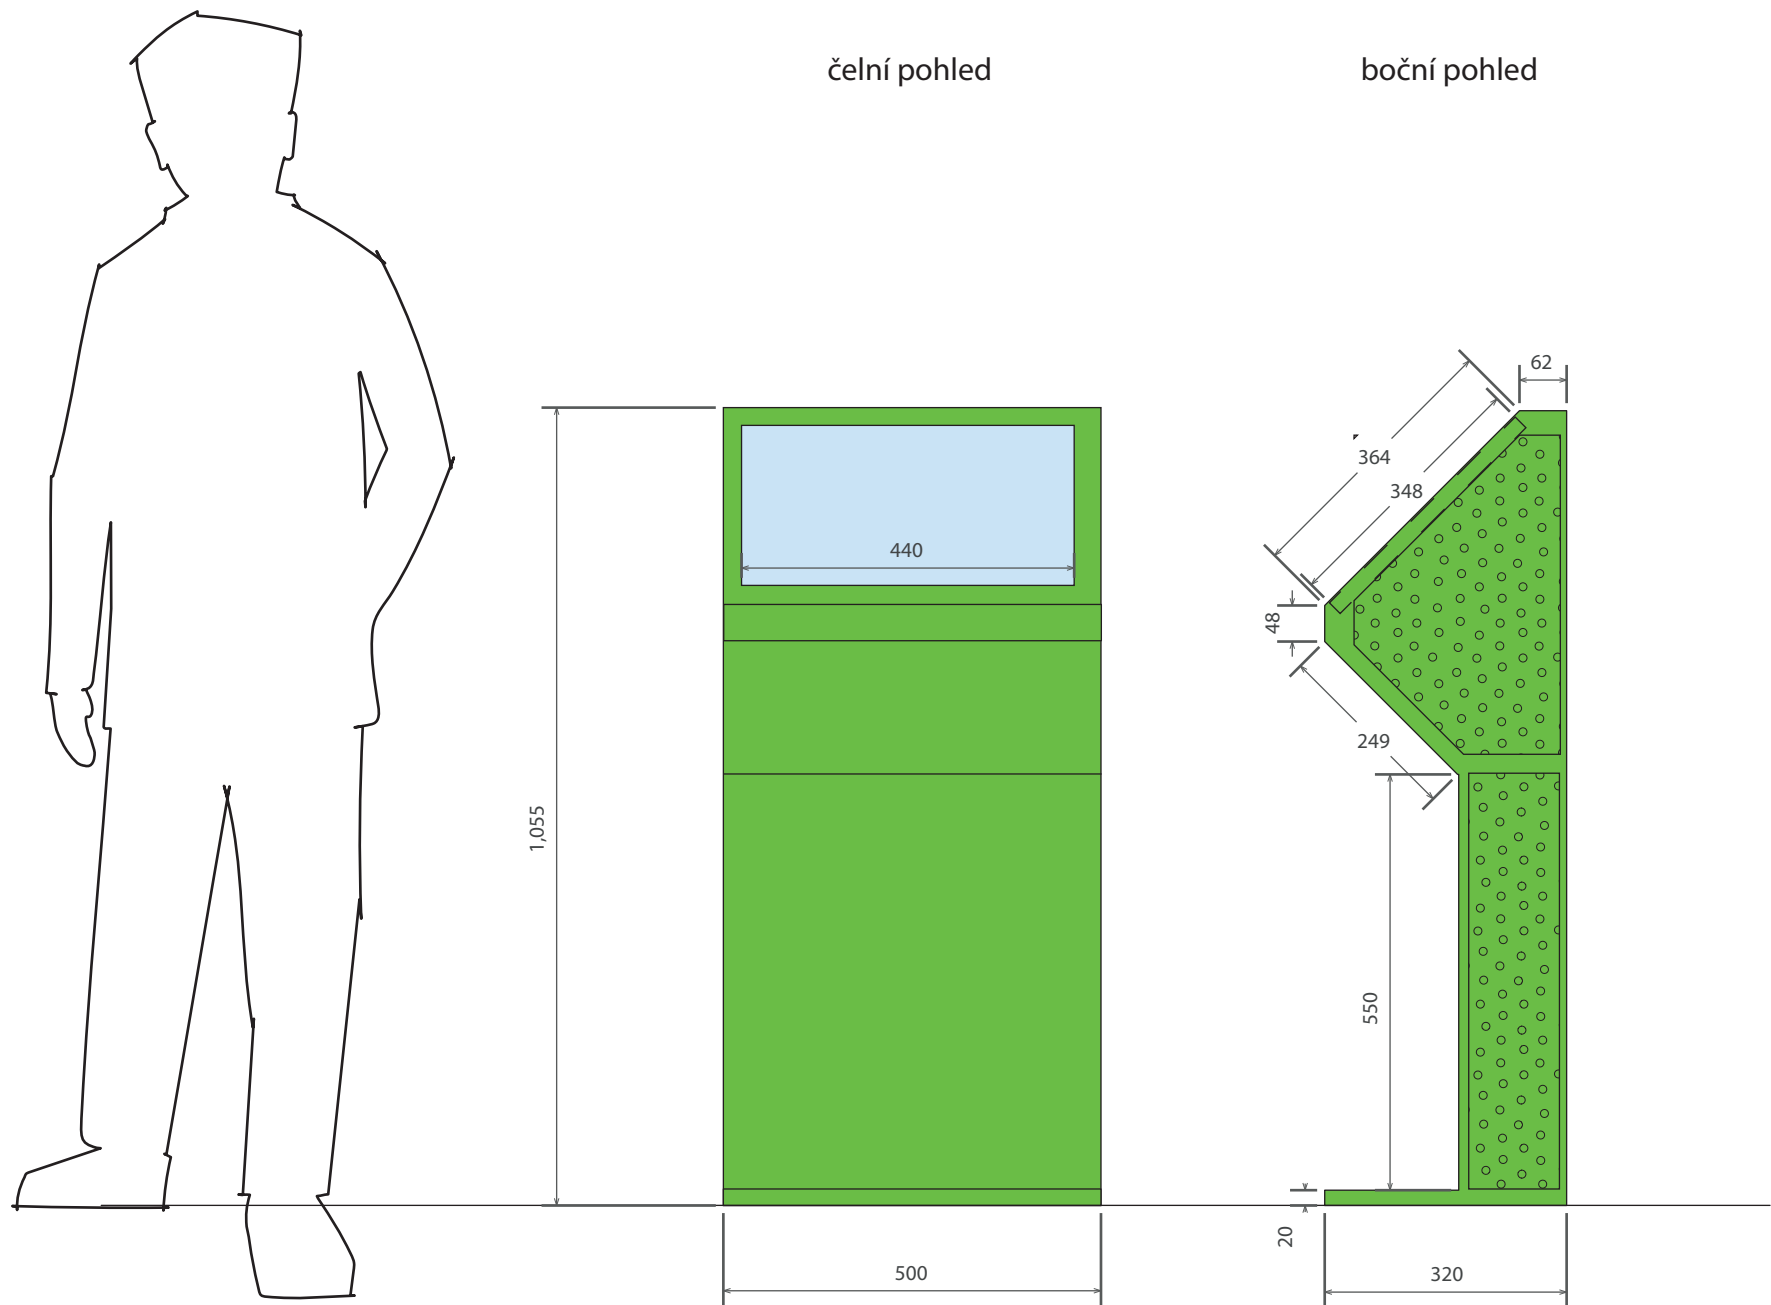

Varianta na zeď

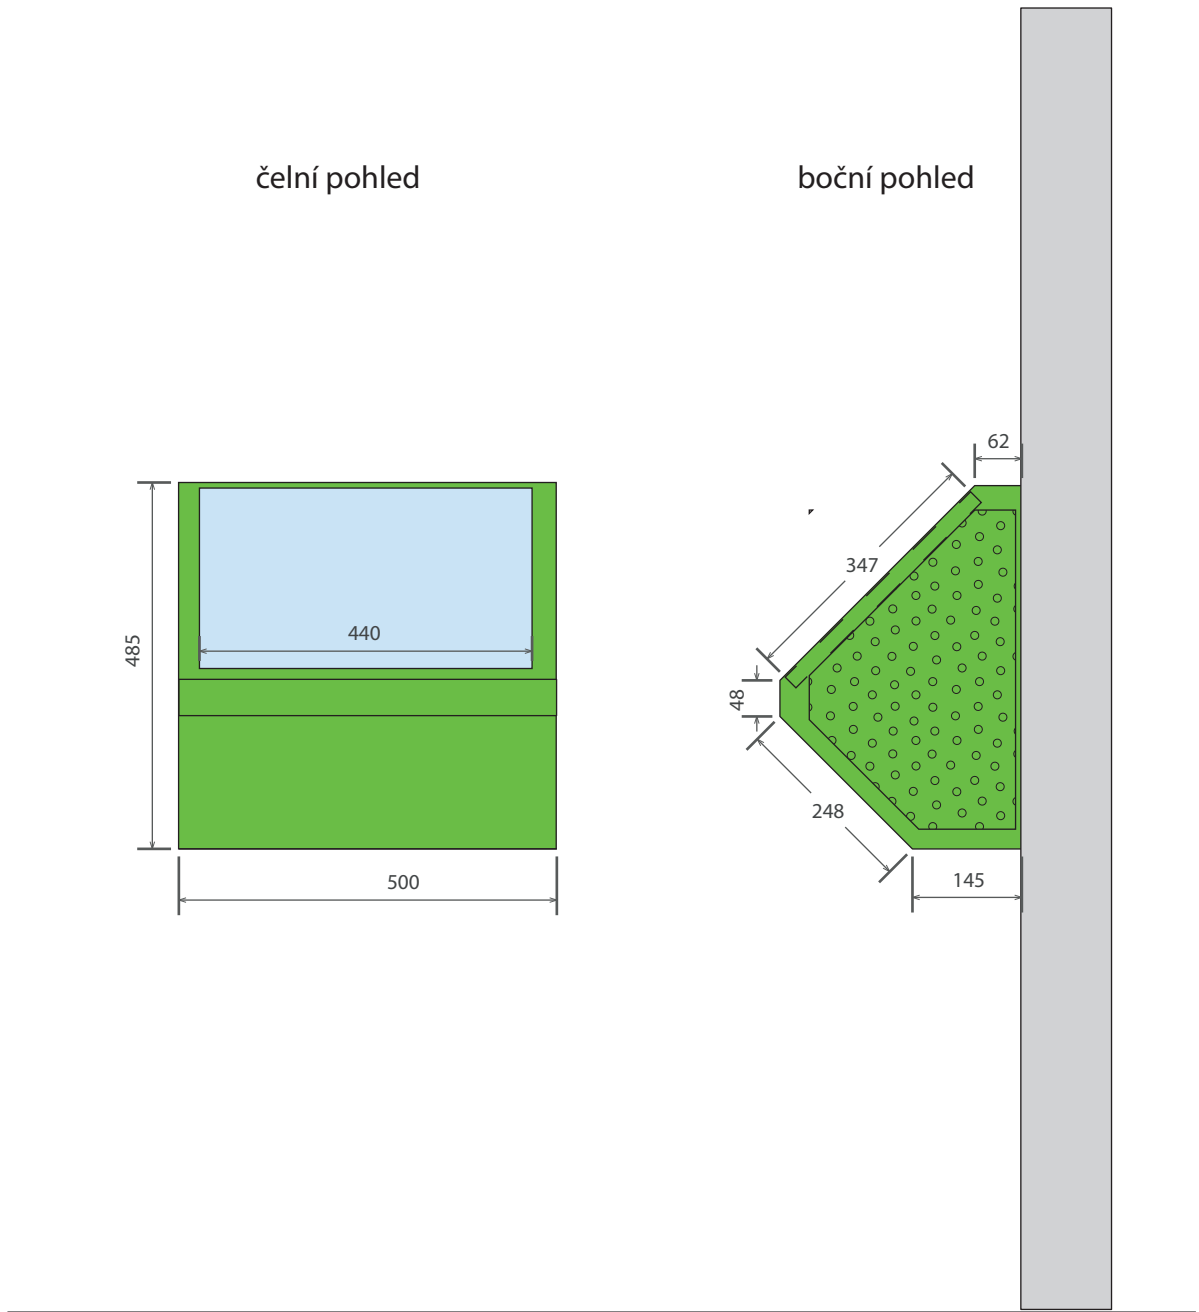

Varianta k zabudování

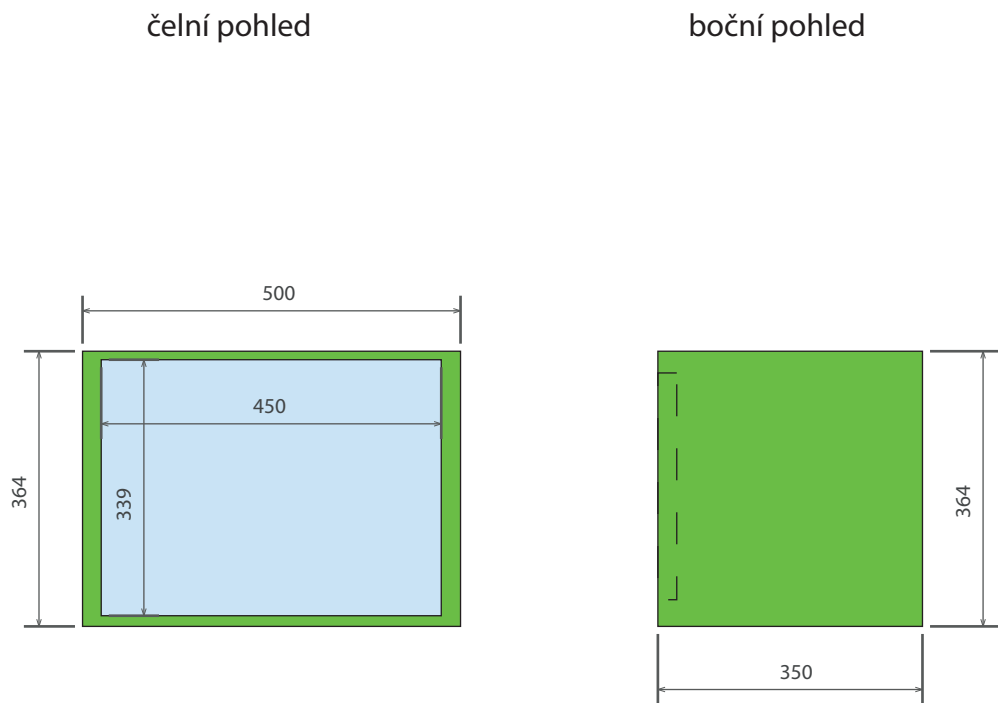

Infokiosek pro interaktivní obrazovku - (informační zdroj, celomuzejní interaktivní hra a pod.)

Infokiosek je sestava zařízení obsahující PC a dotykový 19 palcový displej o rozměrech cca 44 x 34 cm. Konstrukce infokiosku je oplechovaná, všechny hrany mají radius 3-5 mm. Boční strany jsou opatřeny plechovými demontovatelnými dvířky z perforovaného plechu. Barva infokiosku připomíná travní zeleň. Jedná se o kvalitní práškovou barvu v matném provedení. infokiosek je navržen ve třech variantách provedení:  
A - samostatně stojící kiosek,  
B - kiosek určený k osazení na zeď a  
C - infokiosek k zabudování do mobiliáře nebo stěny

<div><div>ARTCONSULTANCY</div><div>Art Consultancy, s. r. o. Gudrichova 6, 746 01 Opava IČ:29457009 DIČ: CZ29457009 www.artconsultancy.eu, skalik@artconsultancy.eu tel: +420 777 187 823 berger@artconsultancy.eu tel: +420 776 137 144 klimes@artconsultancy.eu</div></div>		
Název akce:	PŘÍRODOVĚDNÉ MUZEUM, HRADEC KRÁLOVÉ	Datum: 24. 4. 2018
Výkres:	TECHNICKÝ SCÉNÁŘ AVT - Infokiosek pro interaktivní prvky	
Měřítko:	1: 25	Vypracoval: MgA. Tomáš Skalík, Mgr. Ivan Berger MVDr . Martin Klimeš, Ing. arch. Michal Poláš
Zadavatel:	Královohradecký kraj - Muzeum východních Čech v Hradci Králové	

**POZNÁMKA:**  
Výkres nenahrazuje dílenskou a výrobní dokumentaci  
Vykresleno pouze tvarové řešení se základními rozměry a specifikací materiálů. Přesné rozměry nutno zaměřit na stavbě.  
Před zahájením výroby budou předloženy dílenské výkresy, případně vzorky materiálů a provedení ke schválení architektem.