
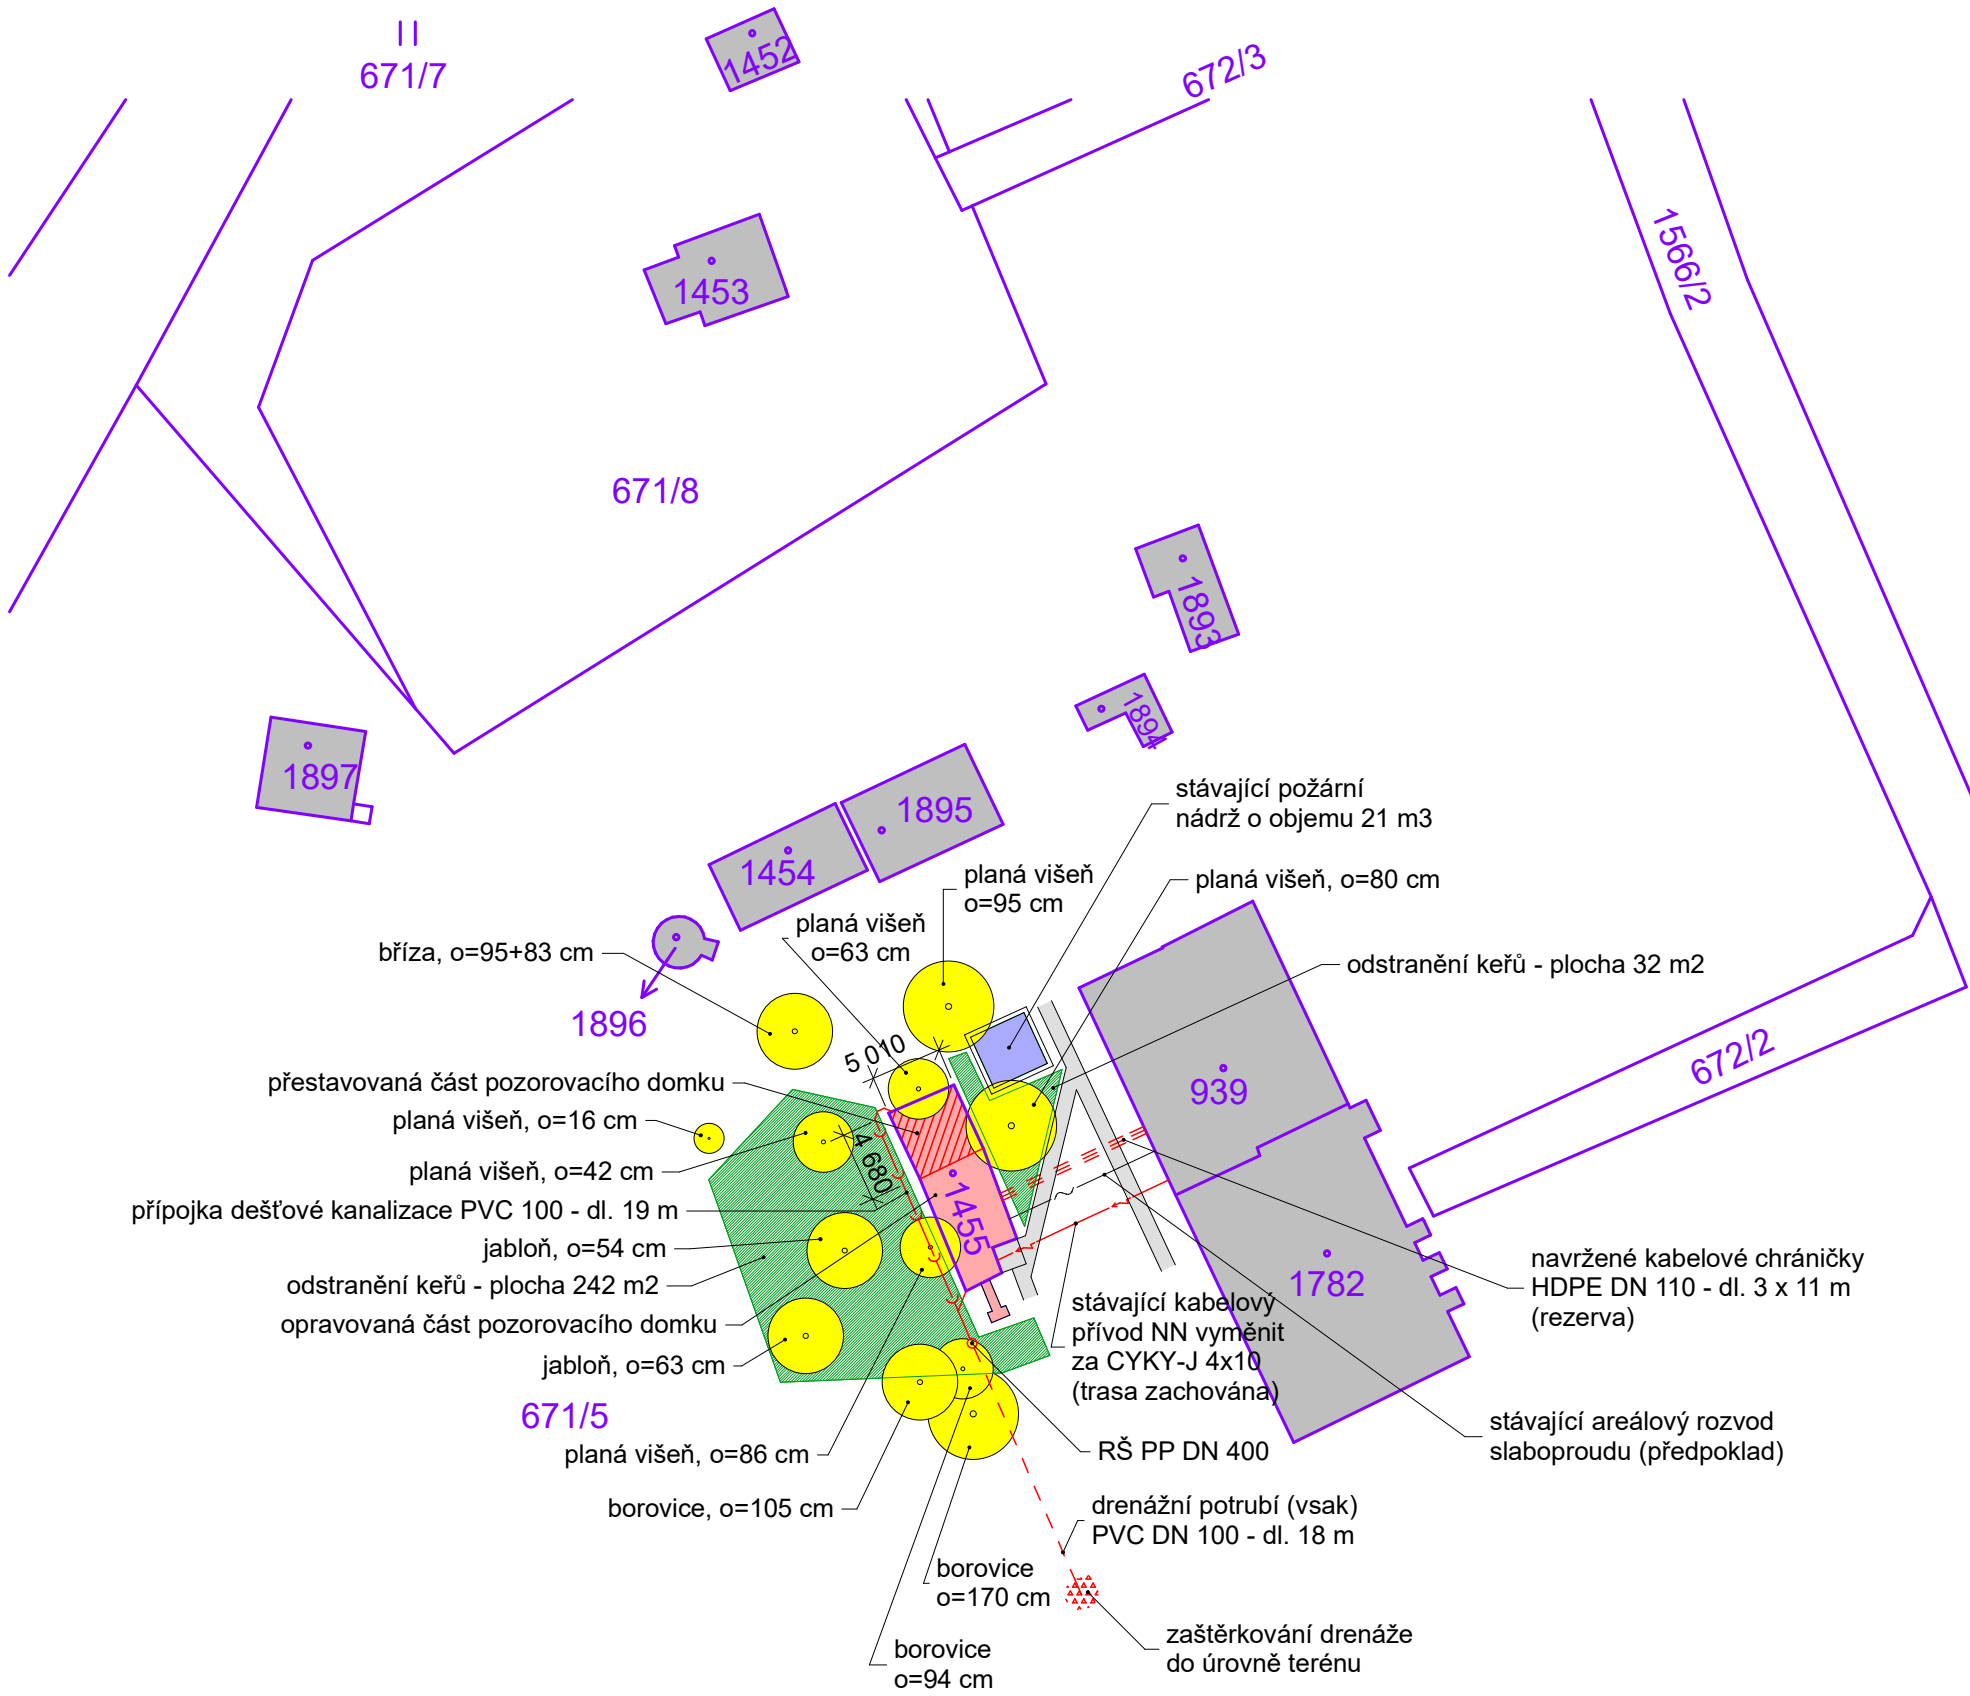


Hvězdárna v Úpici - stavební úpravy pozorovacího domku na st.p.č. 1455, k.ú. Úpice
Speciální situační výkres - kácení 1 : 500

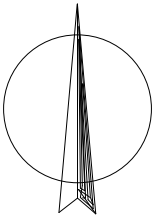

LEGENDA

- ODSTRANĚNÁ A NOVĚ POSTAVENÁ ČÁST OBJEKTU
- PONECHANÁ ČÁST OBJEKTU - OPRAVA A ZATEPLENÍ
- ODSTRANĚNÍ KEŘŮ
- STROMY KE KÁCENÍ

		ATELIER PAVLÍČEK - architektonická a inženýrská kancelář Rooseveltova 2855, 544 01 Dvůr Králové n/L, IČ: 412 27 221 mobil: (+420) 603 202 456 , www.atelierpavlicek.cz				PARÉ Č. :
VEDOUcí PROJEKTU: ING. MAREK PAVLÍČEK		ZODPOVĚDNÝ PROJEKTANT: AUT. ING. MAREK PAVLÍČEK		VYPRACOVAL: ING. MAREK PAVLÍČEK		
MÍSTO: ÚPICE KRAJ: KRÁLOVÉHRADECKÝ	Č. ZAK. 01 / 20	STUPEŇ: DPS	DATUM: 9 / 2020	MĚŘÍTKO: 1 : 500	FORMÁT: 02 x A4	
INVESTOR: KRÁLOVÉHRADECKÝ KRAJ, PIVOVARSKÉ NÁMĚSTÍ 1245, 500 03 HRADEC KRÁLOVÉ						VÝKR. Č. :
AKCE: Hvězdárna v Úpici - stavební úpravy pozorovacího domku na st.p.č. 1455 SPECIÁLNÍ SITUAČNÍ VÝKRES - KÁCENÍ 1 : 500						C.4