
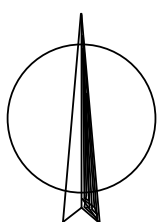


Hvězdárna v Úpici - stavební úpravy pozorovacího domku na st.p.č. 1455

Situační výkres širších vztahů 1 : 5 000

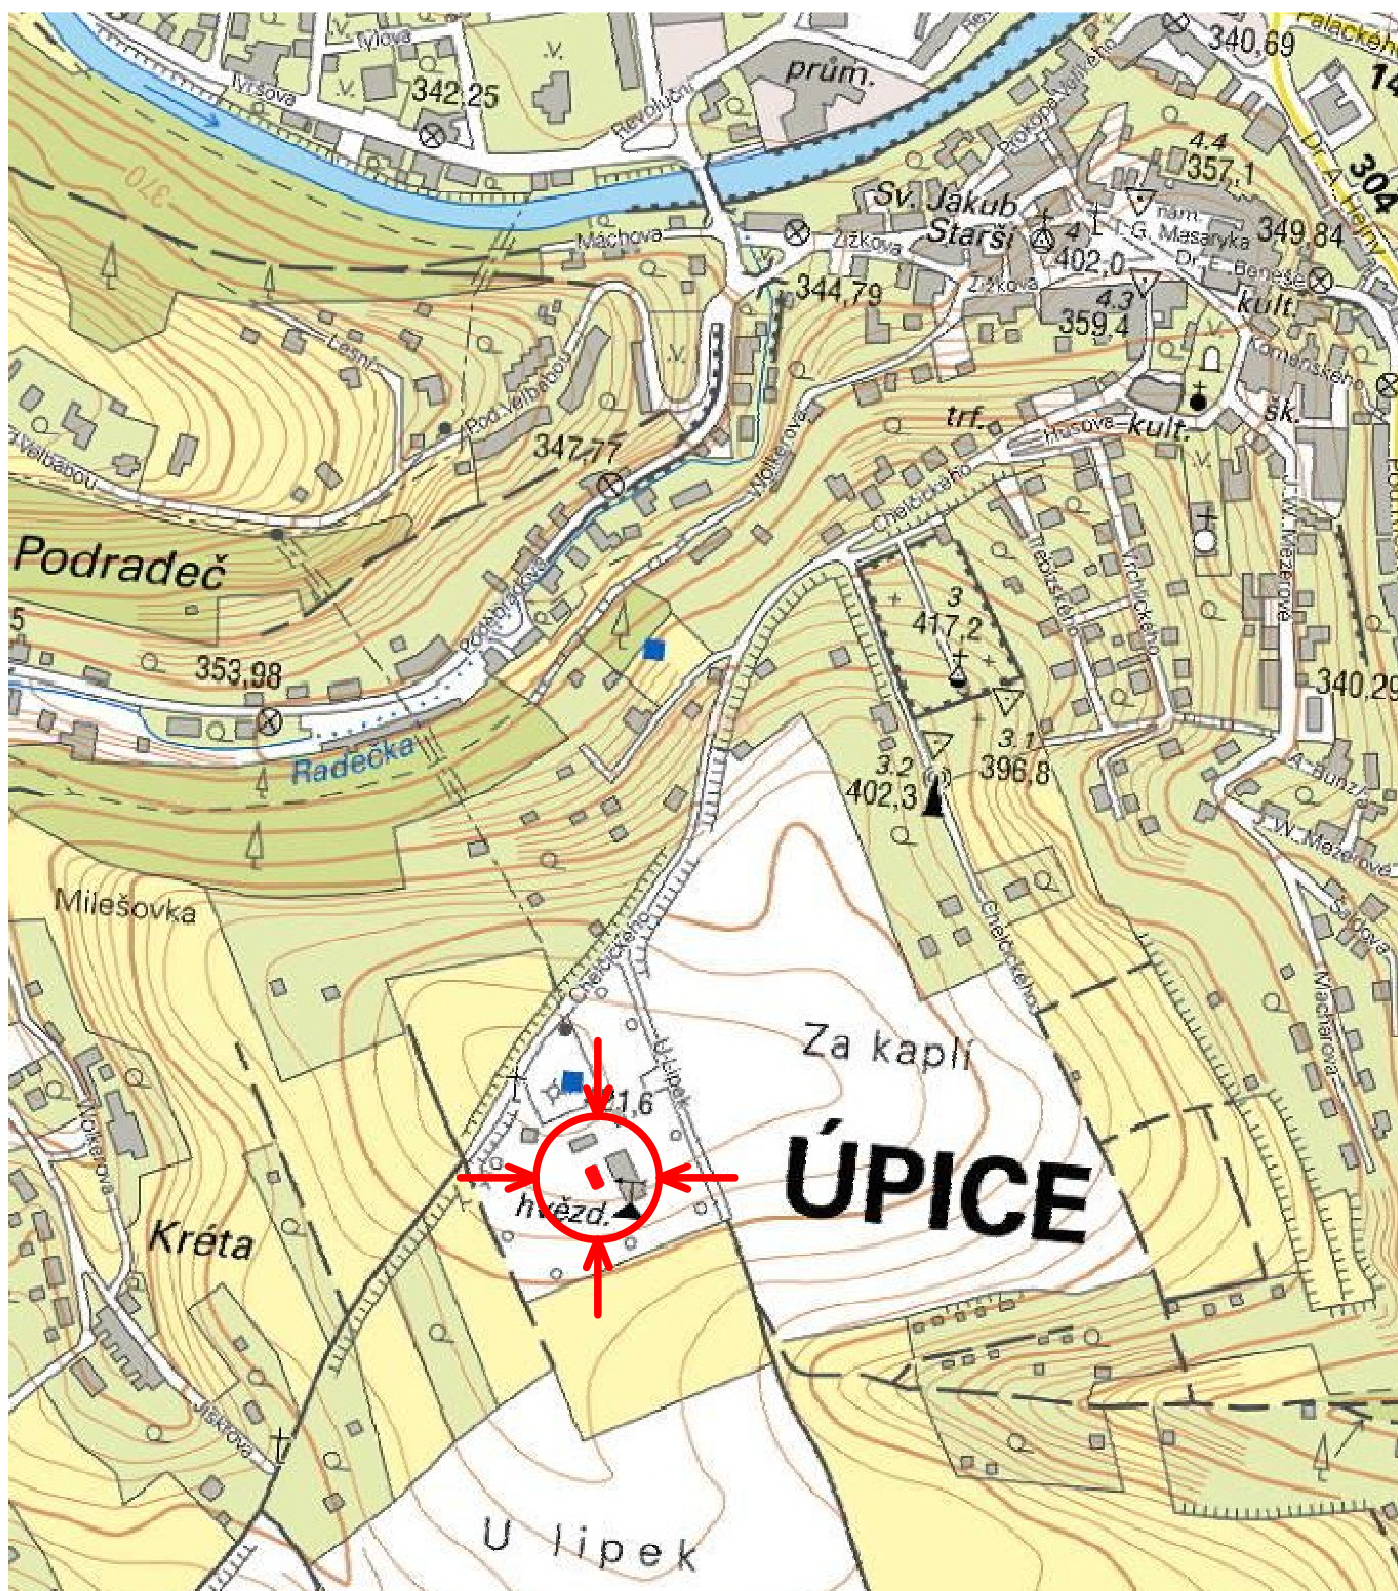

<div><div>ATP</div><div>ATELIER PAVLÍČEK</div></div> <div><div>ATELIER PAVLÍČEK - architektonická a inženýrská kancelář</div><div>Rooseveltova 2855, 544 01 Dvůr Králové n/L, IČ: 412 27 221</div><div>mobil: (+420) 603 202 456 , www.atelierpavlicek.cz</div></div>				PARÉ Č. :		
VEDOUCÍ PROJEKTU: ING. MAREK PAVLÍČEK		ZODPOVĚDNÝ PROJEKTANT: AUT. ING. MAREK PAVLÍČEK		VYPRACOVAL: ING. MAREK PAVLÍČEK		
MÍSTO: ÚPICE KRAJ: KRÁLOVÉHRADECKÝ		Č. ZAK. 01 / 20	STUPEŇ: DPS	DATUM: 9 / 2020	MĚŘÍTKO: 1 : 5 000	FORMÁT: 01 x A4
INVESTOR: KRÁLOVÉHRADECKÝ KRAJ, PIVOVARSKÉ NÁMĚSTÍ 1245, 500 03 HRADEC KRÁLOVÉ					VÝKR. Č. :	
AKCE: Hvězdárna v Úpici - stavební úpravy pozorovacího domku na st.p.č. 1455 SITUAČNÍ VÝKRES ŠIRŠÍCH VZTAHŮ 1 : 5 000					C.1	