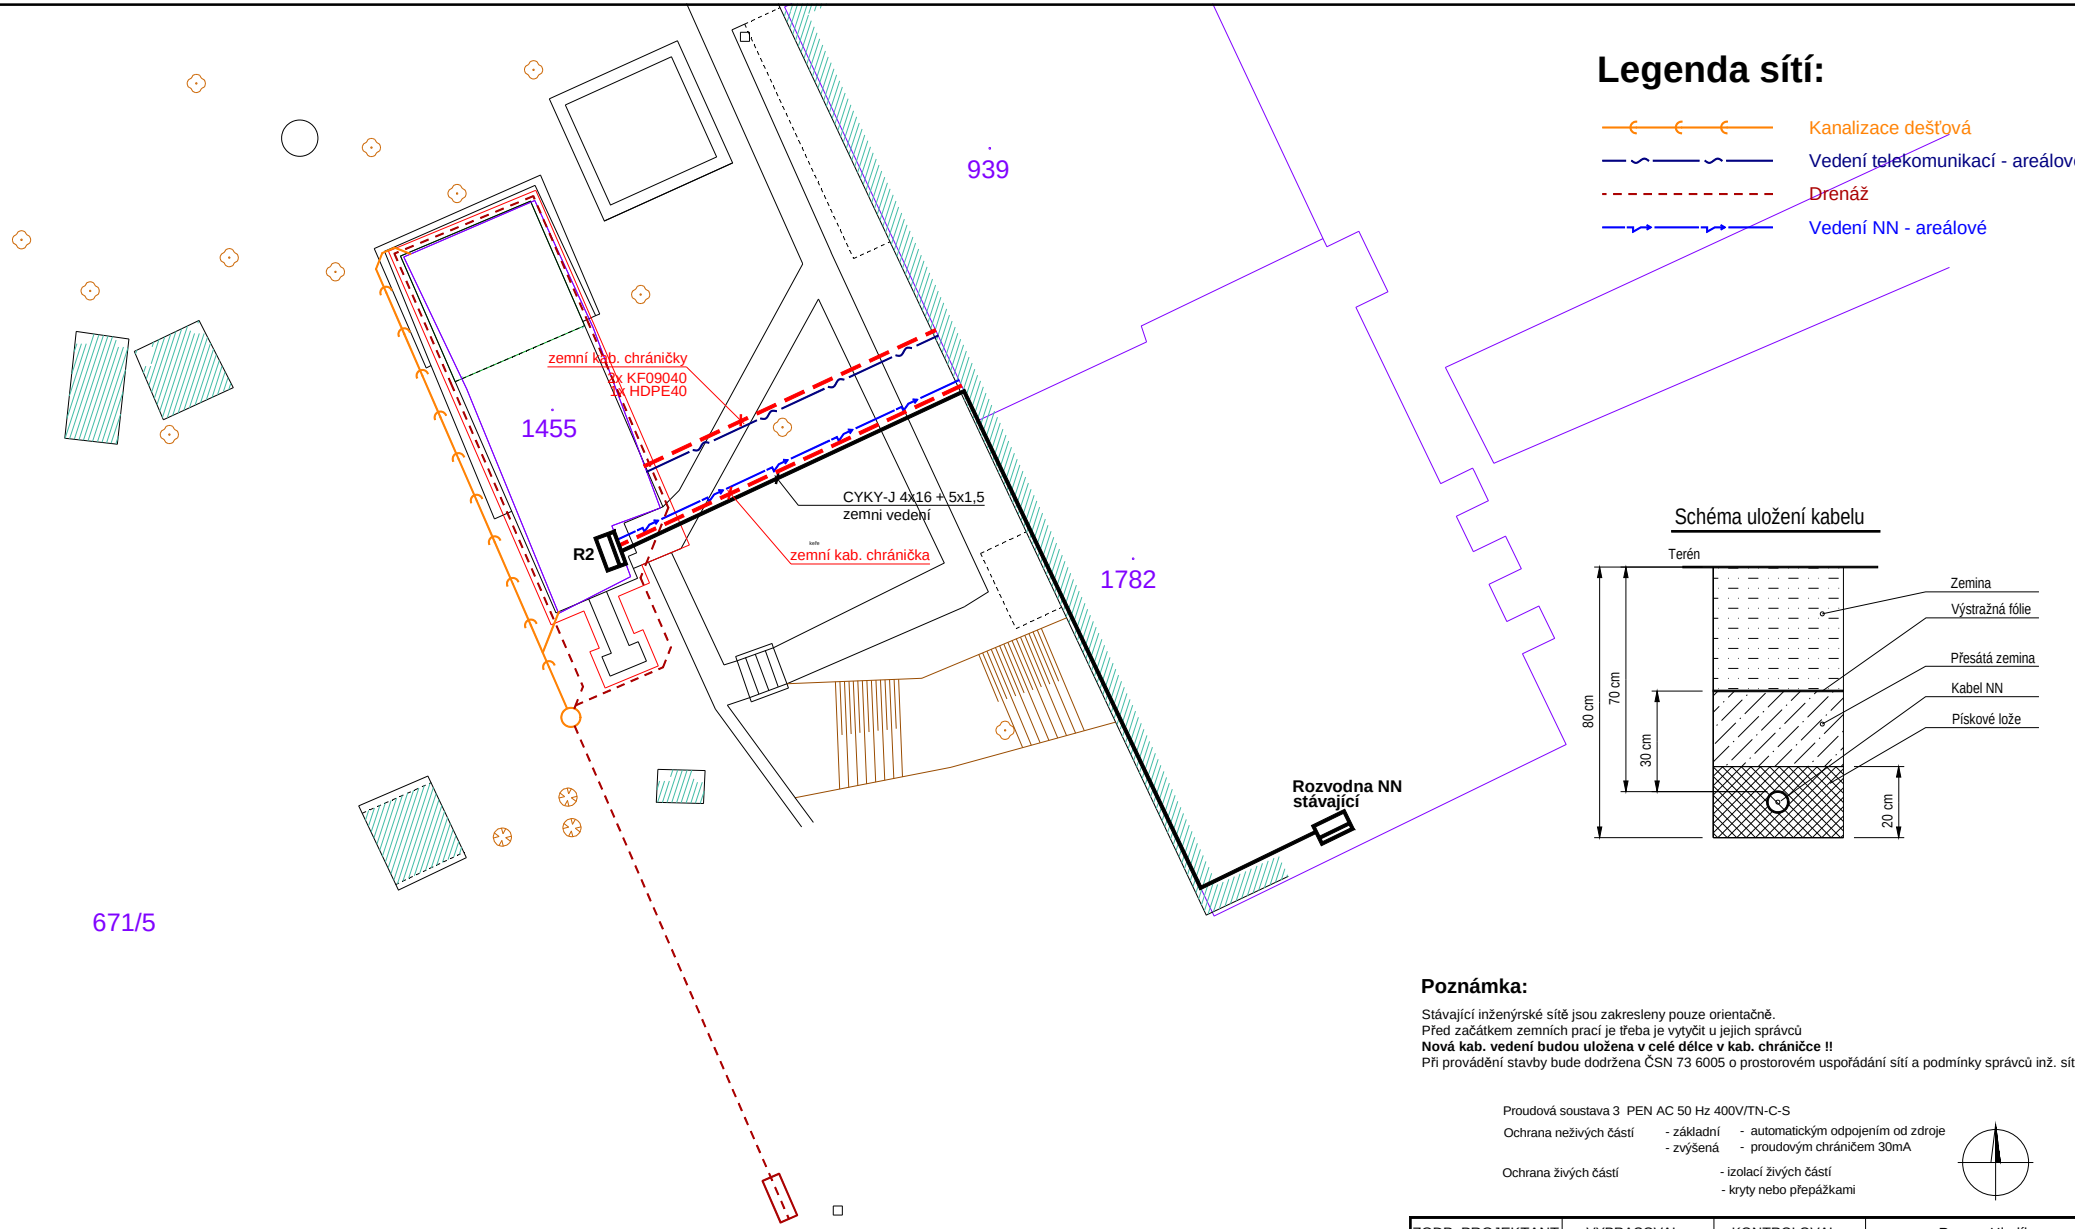

Legenda sítí:

- Kanalizace dešťová
- Vedení telekomunikací - areálové
- Drenáž
- Vedení NN - areálové

Schéma uložení kabelu

Poznámka:

Stávající inženýrské sítě jsou zakresleny pouze orientačně.
Před začátkem zemních prací je třeba je vytyčit u jejich správců
Nová kab. vedení budou uložena v celé délce v kab. chráničce !!
Při provádění stavby bude dodržena ČSN 73 6005 o prostorovém uspořádání sítí a podmínky správců inž. sítí.

Proudová soustava 3 PEN AC 50 Hz 400V/TN-C-S

Ochrana neživých částí
- základní - automatickým odpojením od zdroje
- zvýšená - proudovým chráničem 30mA

Ochrana živých částí
- izolací živých částí
- kryty nebo přepážkami

ZODP. PROJEKTANT	VYPRACOVAL	KONTROLOVAL
Zdeněk Mikeš	Roman Hladík	Roman Hladík

Roman Hladík
Žireč 136
544 04 Dvůr Králové n.L.
Tel. +420-499-621-765 IČ: 72928042
roman.hladik@centrum.cz DIČ: CZ7604073609

INVESTOR	Královéhradecký kraj, Pivovarské náměstí 1245/2, Hradec Králové
STAVBA	ELEKTROINSTALACE
	Hvězdárna v Úpici - stavební úpravy pozorovacího domku
	na st.p.č. 1455
	v k.ú. Úpice [774651]
OBSAH VÝKRESU	**Situace**

KRAJ	Královéhradecký
OBEC	Úpice
ST. ÚŘAD	Úpice
STUPEŇ	DPS
DATUM	Září 2020
ZAK. ČÍSLO	81/20
MĚŘÍTKO :	**1:250**
ČÍS.VÝKR.	**E6**