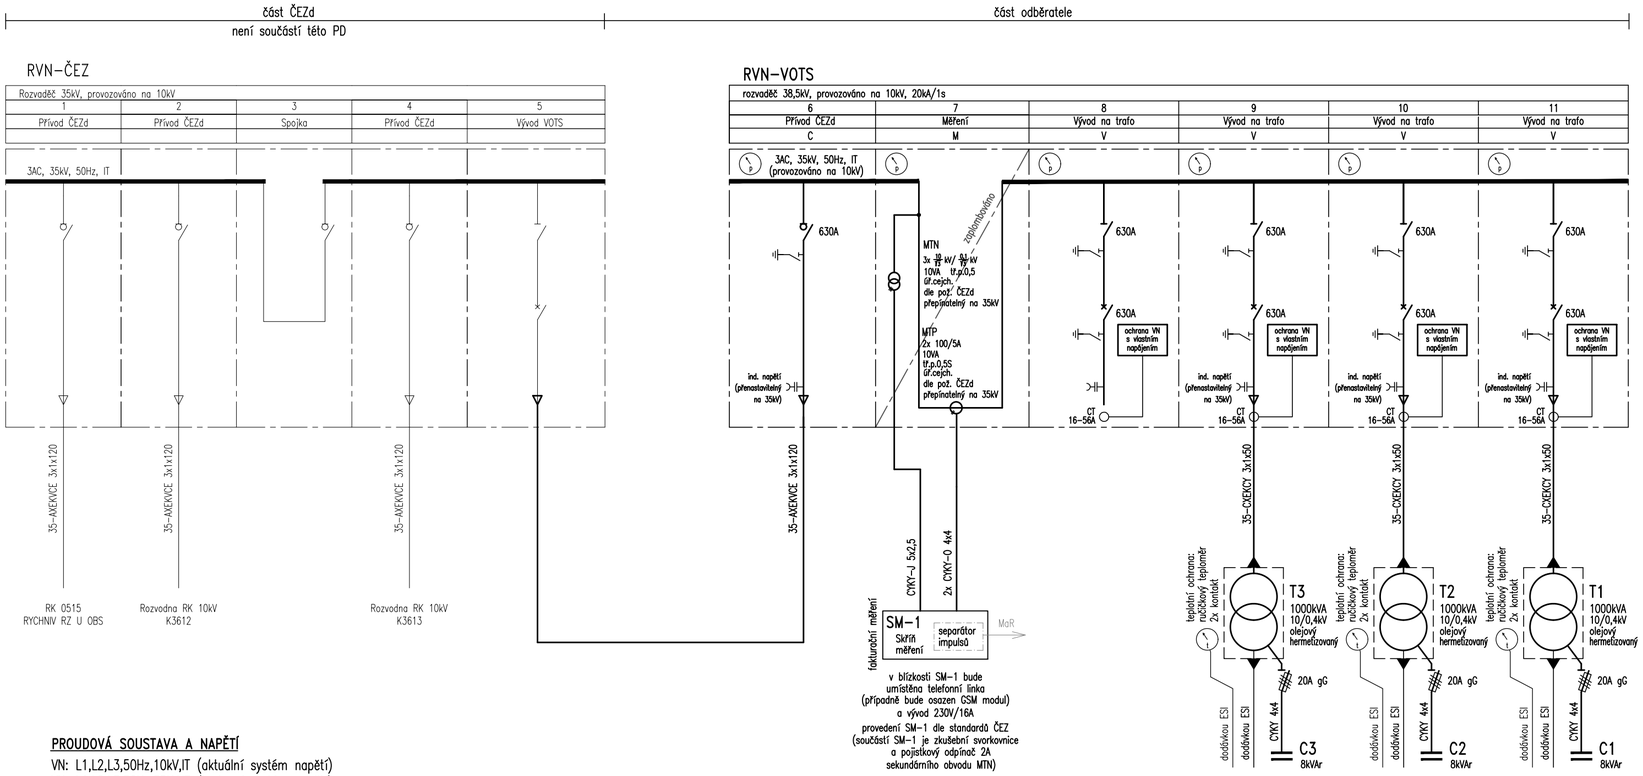

PROUDOVÁ SOUSTAVA A NAPĚTÍ

VN: L1,L2,L3,50Hz,10kV,IT (aktuální systém napětí)
VN: L1,L2,L3,50Hz,35kV,IT (budoucí systém napětí)
NN: 3PEN~50Hz,400,TN-C

UZEMNĚNÍ TS

DLE ČSN EN 61936-1 – SPOLEČNÉ
DLE PNE 33 0000-1
DLE ČSN 33 2000-4-41 ed. 3

ENERGETICKÁ BILANCE:

Pi/Ps = 3.245 / 1.542 kW
platná k 5.2.2021

±0,000 = 331,15 Bpv ±0,000 = ÚROVEŇ 1.NP VE STÁVAJÍCÍM OBJEKTU

investor / investor

KRÁLOVÉHRADECKÝ KRAJ

Královéhradecký kraj
Pivovarské náměstí 1245
500 03 Hradec Králové
IČO 708 89 546
DIČ CZ 708 89 546

statutární zástupce / owner representative Mgr. Martin Červíček, hejtman

generální projektant / executive architect DOMY, spol. s.r.o.

DOMY ARCHITECTS

Politických vězňů 19, 110 00 Praha 1
tel. +420 224 233 730
email domy@domycz.com, www.domycz.com

pozn.: tato dokumentace je duševním vlastnictvím autorů a vztahuje se na ní autorské právo

statutární zástupce / owner representative ING. ARCH. MICHAL JUHA, ING. ARCH. JAN TOPINKA

hlavní architekt projektu / project architect ING. ARCH. MICHAL JUHA, ING. ARCH. JAN TOPINKA

zpracovatel dílu / consultant SILNOPROUDÁ ELEKTROTECHNIKA

METROPROJEKT

METROPROJEKT Praha a.s.
Argentinská 1621/36
170 00 Praha 7

www.metroprojekt.cz
info@metroprojekt.cz

statutární zástupce / owner representative ING. DAVID KRÁSA

projektant / planner ONDŘEJ VONDRUŠKA, RADEK PROCHÁZKA

autorizační razítko a podpis

autorizační razítko a podpis

autorizační razítko a podpis

stavba / build

Nemocnice Rychnov nad Kněžnou - rozšíření průmyslové zóny Solnice - Kvasiny

část projektu / project part	D.2.3. PS 03 TRAFOSTANICE V SO 111
stupeň / phase	DPS
datum / date	02/2021
objekt / object	SO 111 ROZŠÍŘENÍ ENERGOCENTRA
měřítko / scale	-

název výkresu / drawing title

JEDNOPÓLOVÉ SCHÉMA

autoři / authors	ING. ARCH. MICHAL JUHA, ING. ARCH. JAN TOPINKA
hlavní inženýr projektu / project leader	ING. ARCH. JAN TOPINKA, ING. TOMÁŠ KOPECKÝ
hlavní projektant / chief designer	ING. ARCH. JAN TOPINKA, ING. ROMAN JAROSIL
vypracoval / prepared by	ONDŘEJ VONDRUŠKA, RADEK PROCHÁZKA
kontroloval / checked by	ING. JAN KAHUDA
autorizoval / authorized by	ING. RADEK PROCHÁZKA

číslo výkresu / drawing No.		název souboru / file name	číslo kopie / copy No.
D.2.3	101	101_NRK-P-PS03_Schema	

POZNÁMKA / NOTE

Tato dokumentace je duševním vlastnictvím autorů a vztahuje se na ní autorské právo.