

LEGENDA:


- pásek FeZn 30x4
ochranná přípojnice, pásek FeZn 30x4,
osazen na stěně v=0,5m nad dvojitou podlahou, zž nýtů
zemnicí vodič
ukončení:
OK – ocel. konstrukce, žlaby, ...
PE – uzal trafo
K – kostra el. zařízení, kabely VN
ZS zkušební svorka /test clamp
vodičové spojení (šroubované)
(spojení FeZn+Cu Cupal, nebo nerezovou svorkou)

PROUDOVÁ SOUSTAVA A NAPĚTÍ:

VN: L1,L2,L3,50Hz,22kV,IT
NN: 3PEN~50Hz,400,TN-C
3NPE~50Hz,400/230V,TN-S

UZEMNĚNÍ TS:

DLE ČSN EN 61936-1 – SPOLEČNĚ
DLE PNE 33 0000-1
DLE ČSN 33 2000-4-41 ed. 3

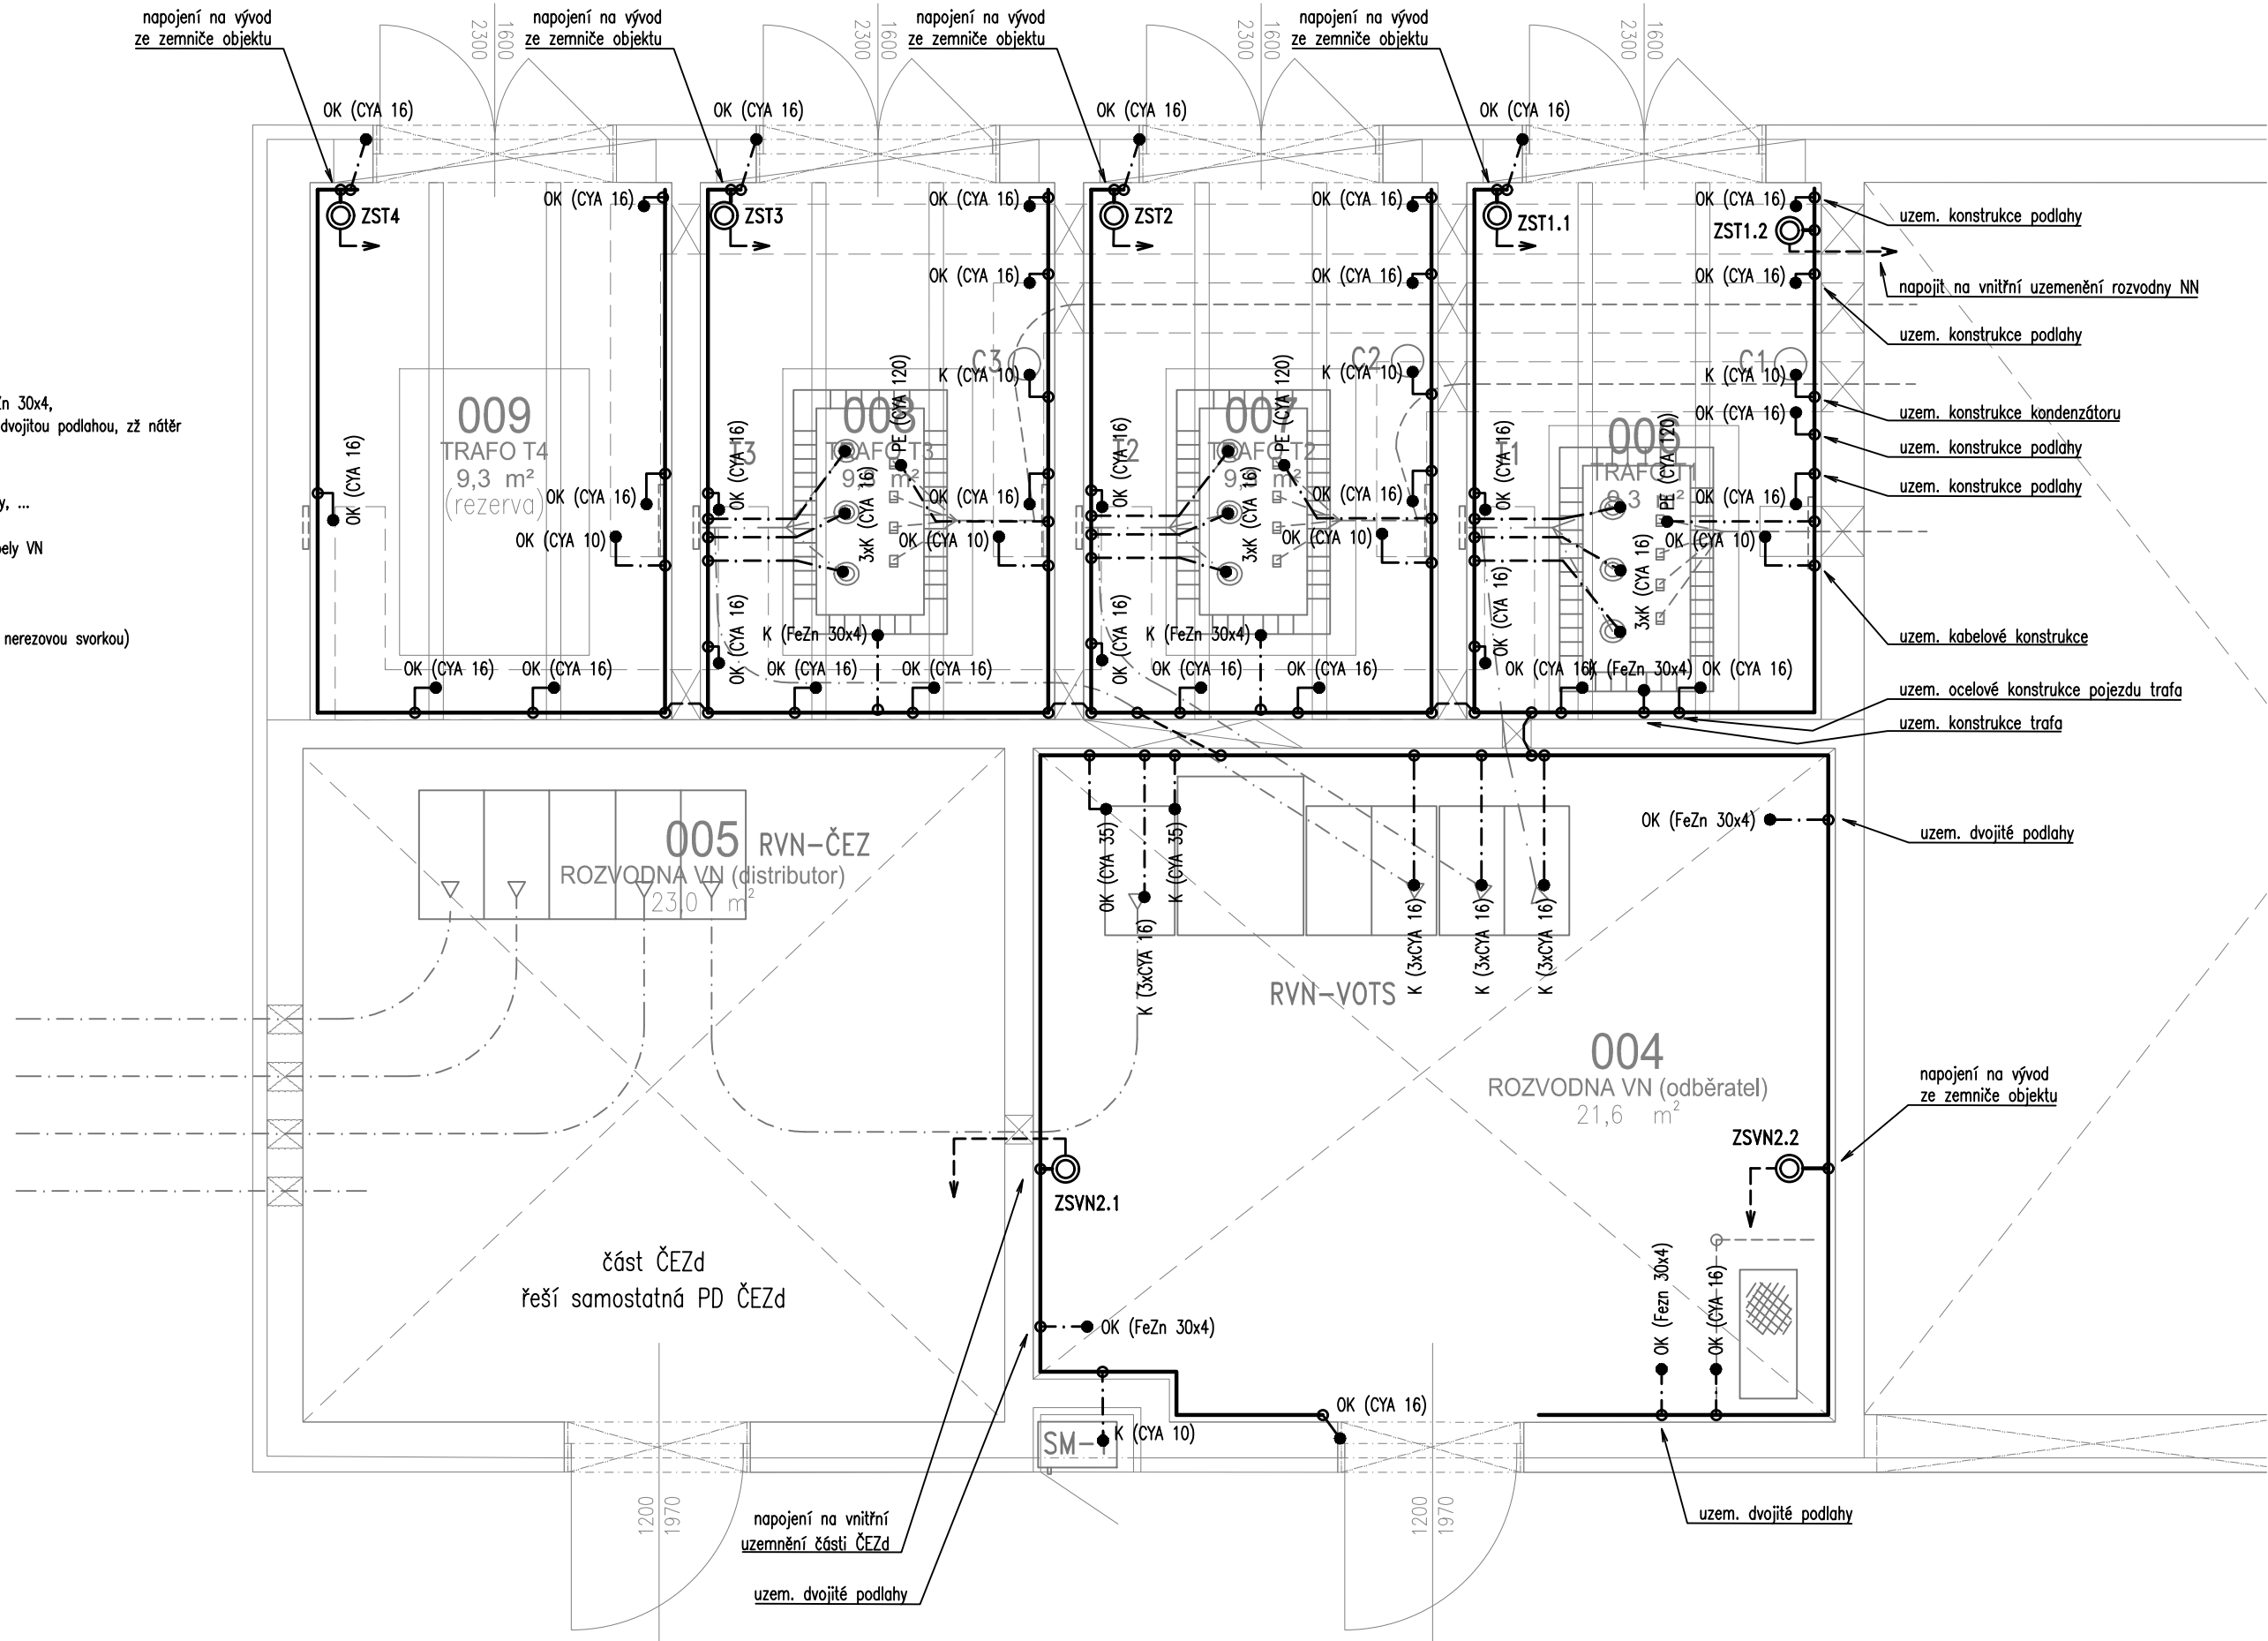

POZNÁMKA / NOTE

Tato dokumentace je duševním vlastnictvím autorů a vztahuje se na ni autorské právo.



±0,000 = 331,15 Bpv ±0,000 = ÚROVEŇ 1.NP VE STÁVAJÍCÍM OBJEKTU

investor / investor



Královéhradecký kraj
Pivovarské náměstí 1245
500 03 Hradec Králové
IČO 708 89 546
DIČ CZ 708 89 546

statutární zástupce / owner representative Mgr. Martin Červíček, hejtmán

generální projektant / executive architect DOMEY spol. s r.o.

DOMEY ARCHITECTS

Polltických věžů 19, 110 00 Praha 1
tel. +420 224 233 730
email domycz@domycz.com, www.domycz.com

pozn.: tato dokumentace je duševním vlastnictvím autorů a vztahuje se na ni autorské právo

statutární zástupce / owner representative ING. ARCH. MICHAL JUHA, ING. ARCH. JAN TOPINKA

hlavní architekt projektu / project architect ING. ARCH. MICHAL JUHA, ING. ARCH. JAN TOPINKA

zpracovatel dílu / consultant

SILNOPROUDÁ ELEKTROTECHNIKA



METROPROJEKT Praha a.s.
Argentinská 1621/36
170 00 Praha 7

www.metroprojekt.cz
info@metroprojekt.cz

statutární zástupce / owner representative ING. DAVID KRÁSA

projektant / planner ONDŘEJ VONDŘUŠKA, RADEK PROCHÁZKA

stavba / build

Nemocnice Rychnov nad Kněžnou -
rozšíření průmyslové zóny Solnice - Kvasiny

část projektu / project part D.2.3. PS 03 TRAFOSTANICE V SO 111

stupeň / phase DPS

datum / date 02/2021

objekt / object SO 111 ROZŠÍŘENÍ ENERGOCENTRA

měřítko / scale 1:50

název výkresu / drawing title

VNITRNÍ UZEMNĚNÍ

autoři / authors ING. ARCH. MICHAL JUHA, ING. ARCH. JAN TOPINKA

hlavní inženýr projektu / project leader ING. ARCH. JAN TOPINKA, ING. TOMÁŠ KOPECKÝ

hlavní projektant / chief designer ING. ARCH. JAN TOPINKA, ING. ROMAN JAROSIL

vypracoval / prepared by ONDŘEJ VONDŘUŠKA, RADEK PROCHÁZKA

kontroloval / checked by ING. JAN KAHUDA

autorizoval / authorized by ING. RADEK PROCHÁZKA

číslo výkresu / drawing No.
D.2.3

203

název souboru / file name
203_NRK-P-PS03_V_uzem

číslo kopie / copy No.