



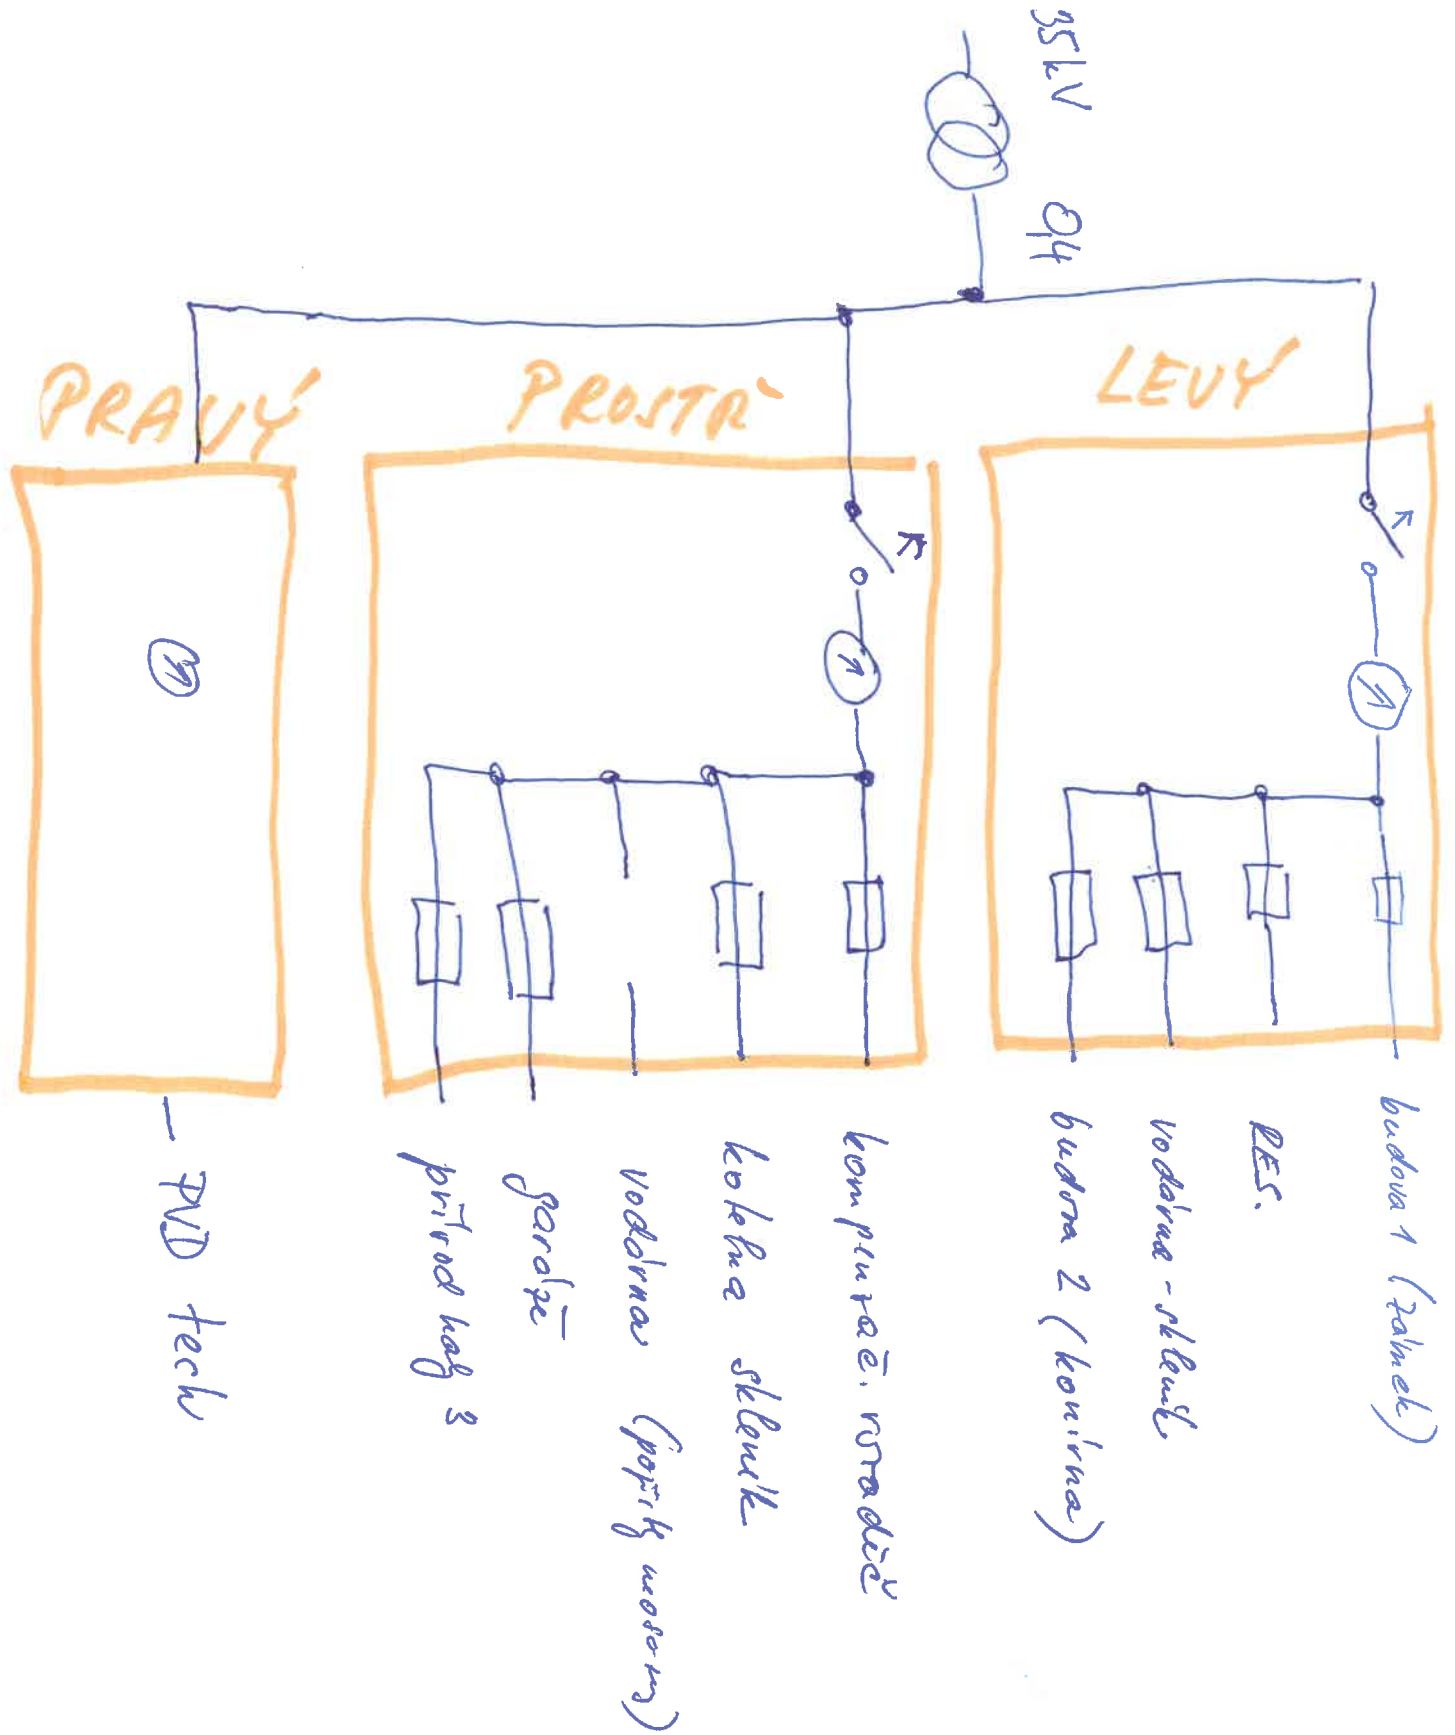

STAVOVÝČÍ STAV

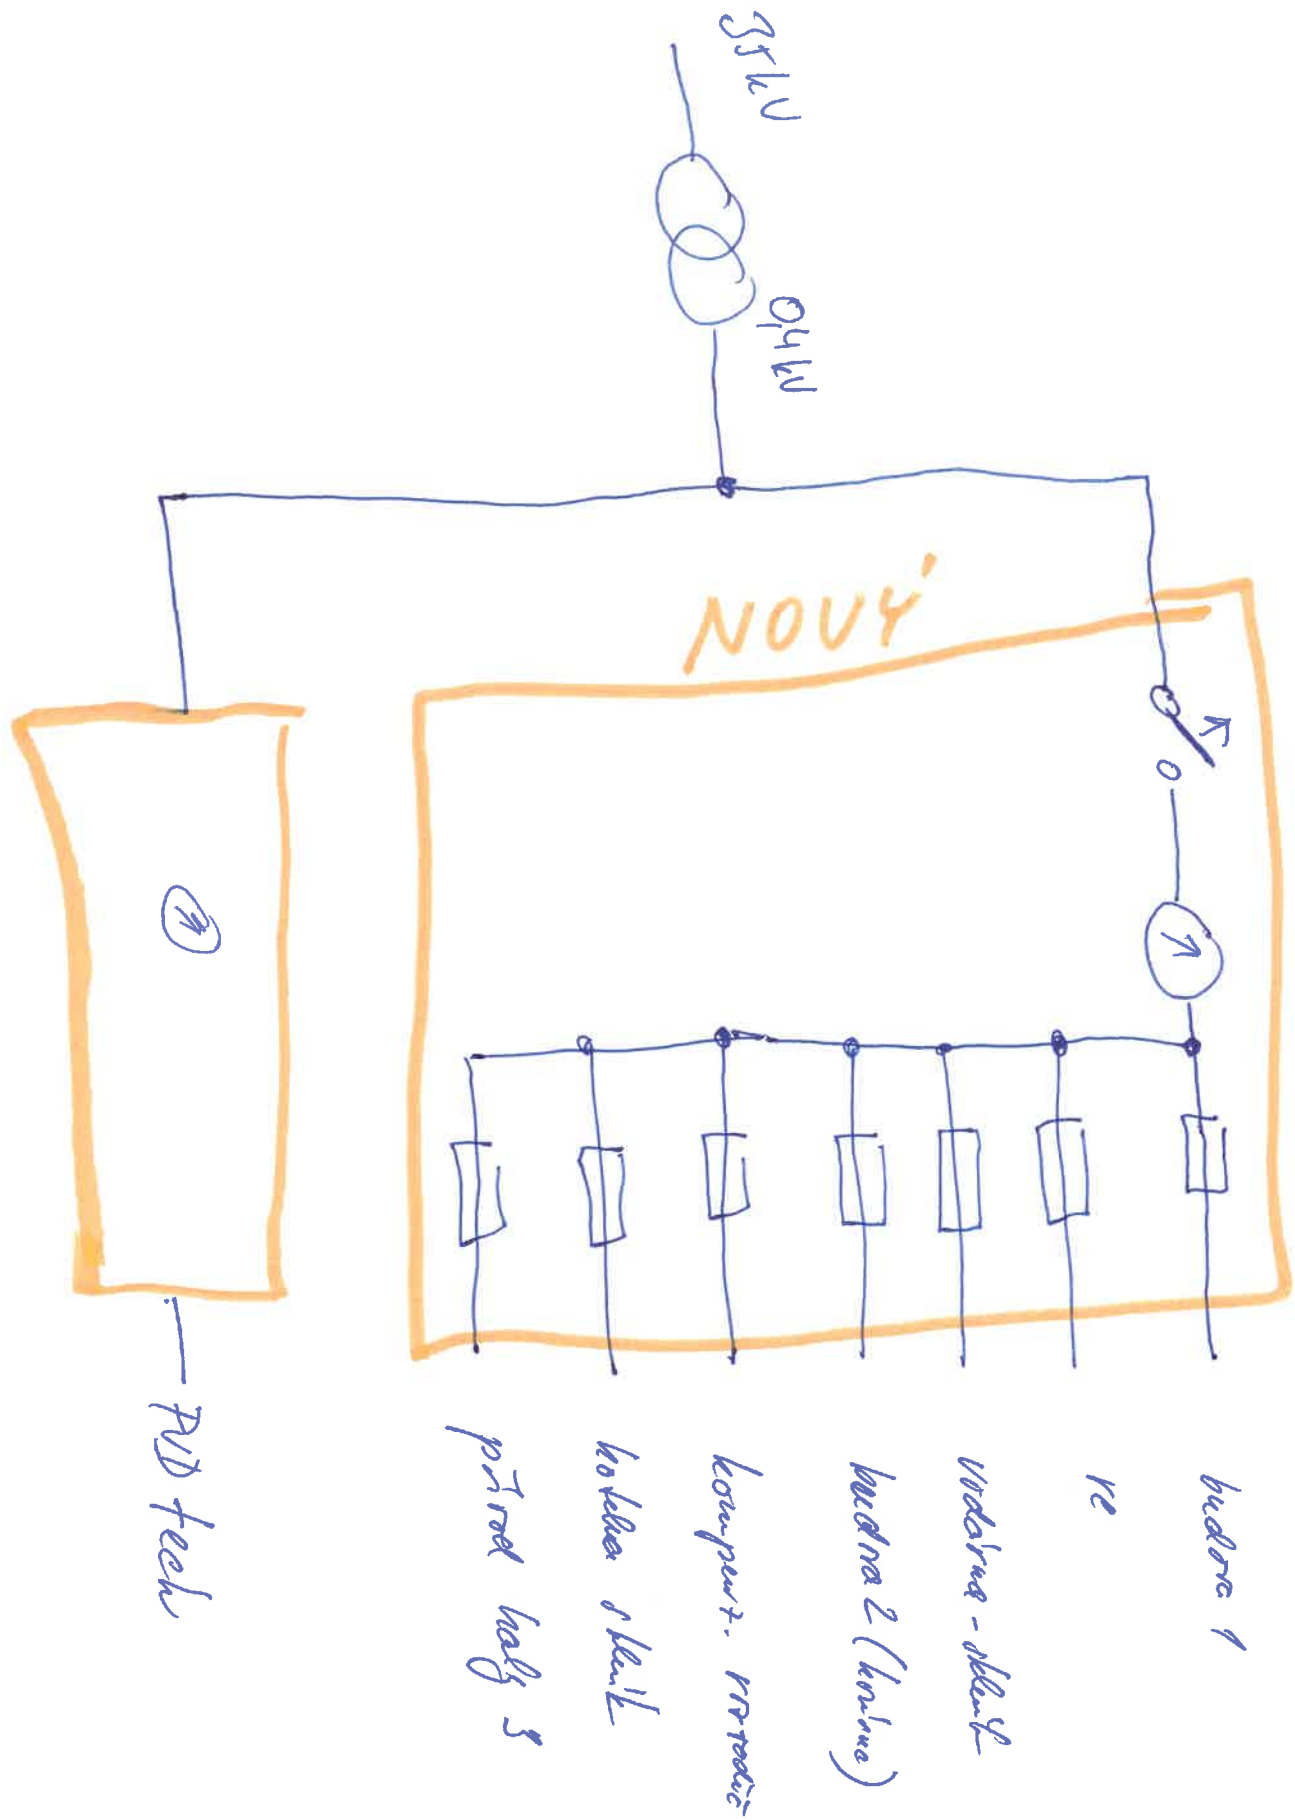

BUDOUcí STAV