


PŮDORYS 3.NP

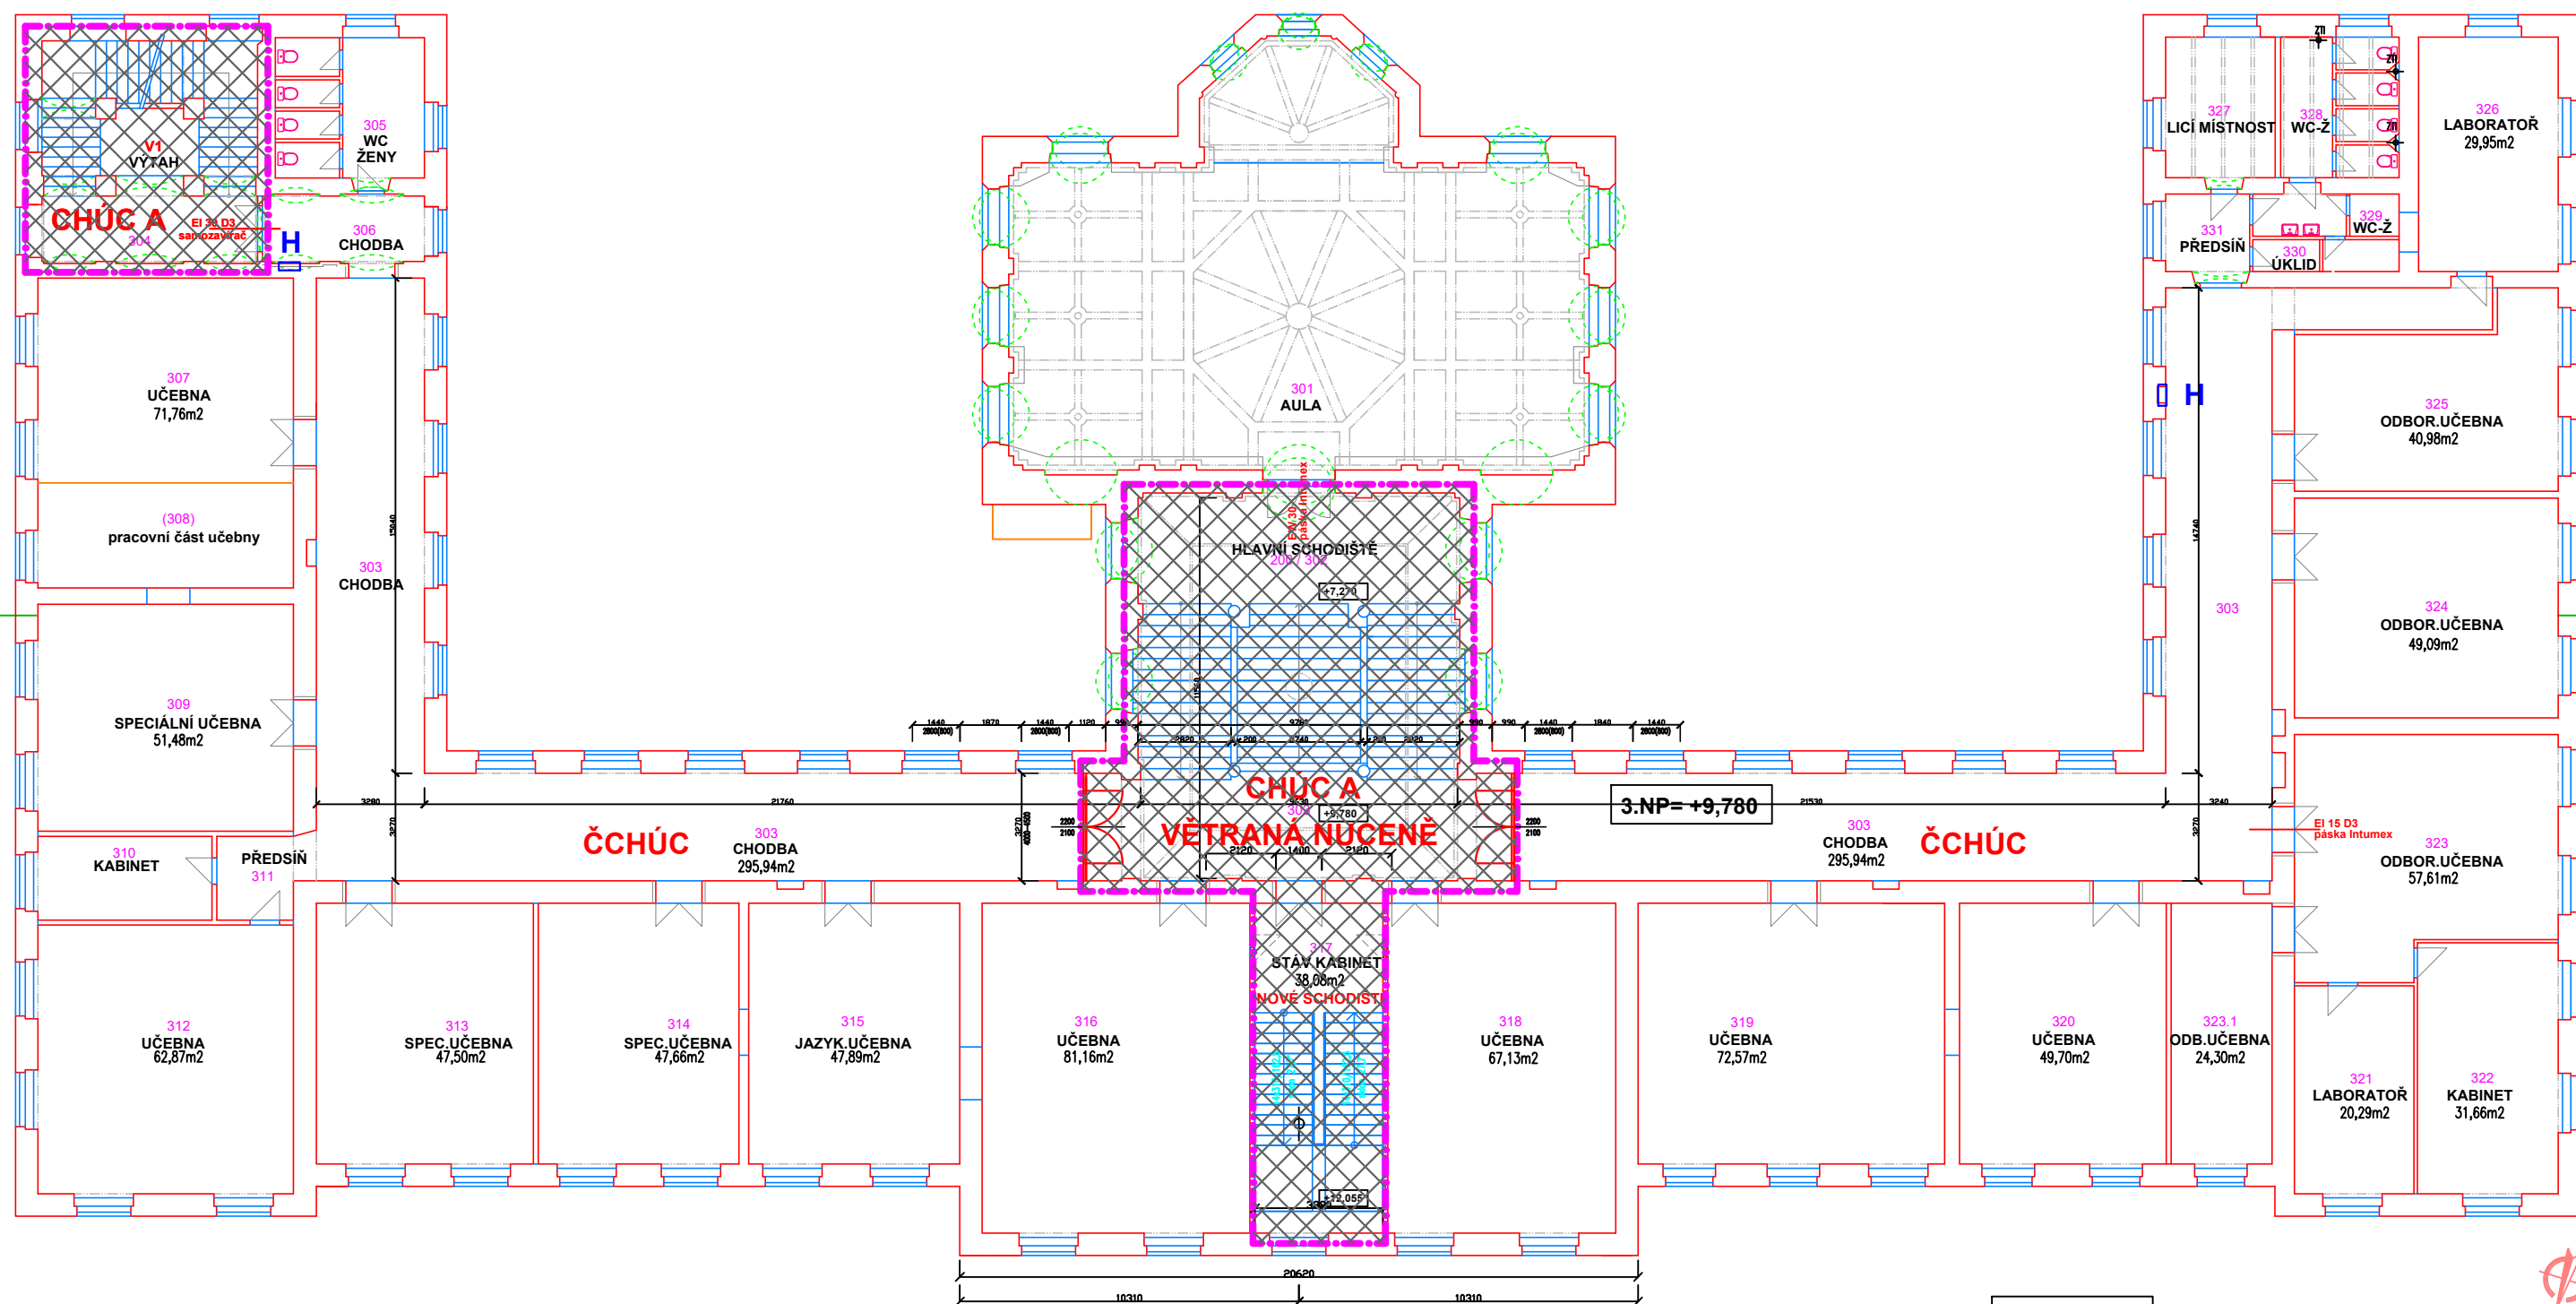

3.NP= +9,780

ALTERNATIVA "B"



paré č.

E-mail: pvprojekt@seznam.cz

VEDUČÍ PROJEKTANT:		HLAVNÍ PROJEKTANT:	ZODP. PROJEKTANT:	ZNAČKOVÉ ČÍSLO:	PV projekt, spol. s r.o. Kolodova 688, HRADEC KRÁLOVÉ 4, IČO 25996282 TEL +420 465 210 111
Ing. Prápek Václav		Ing. Prápek Václav	Ing. Prápek Václav	21.633.10	
MÍSTO STAVBY: Komenského 234/6, pozemek ul.299, katastrální území Hradec Králové INVESTOR: Královéhradecký ústřední, Pšovanská náměstí 1245/2, 500 03 Hradec Králové 3					FORMÁT: A 4 DATUM: 10/2021 STUPEŇ: studie proveditelnosti MĚŘITKO: 1:100 ČASŤ:
VÝKRES: PŮDORYS 3.NP - STÁVAJÍCÍ STAV D.1.1					ČÍSLO: D.1.1.2.4