


PŮDORYS 2.NP, STÁVAJÍCÍ STAV
M. 1:50

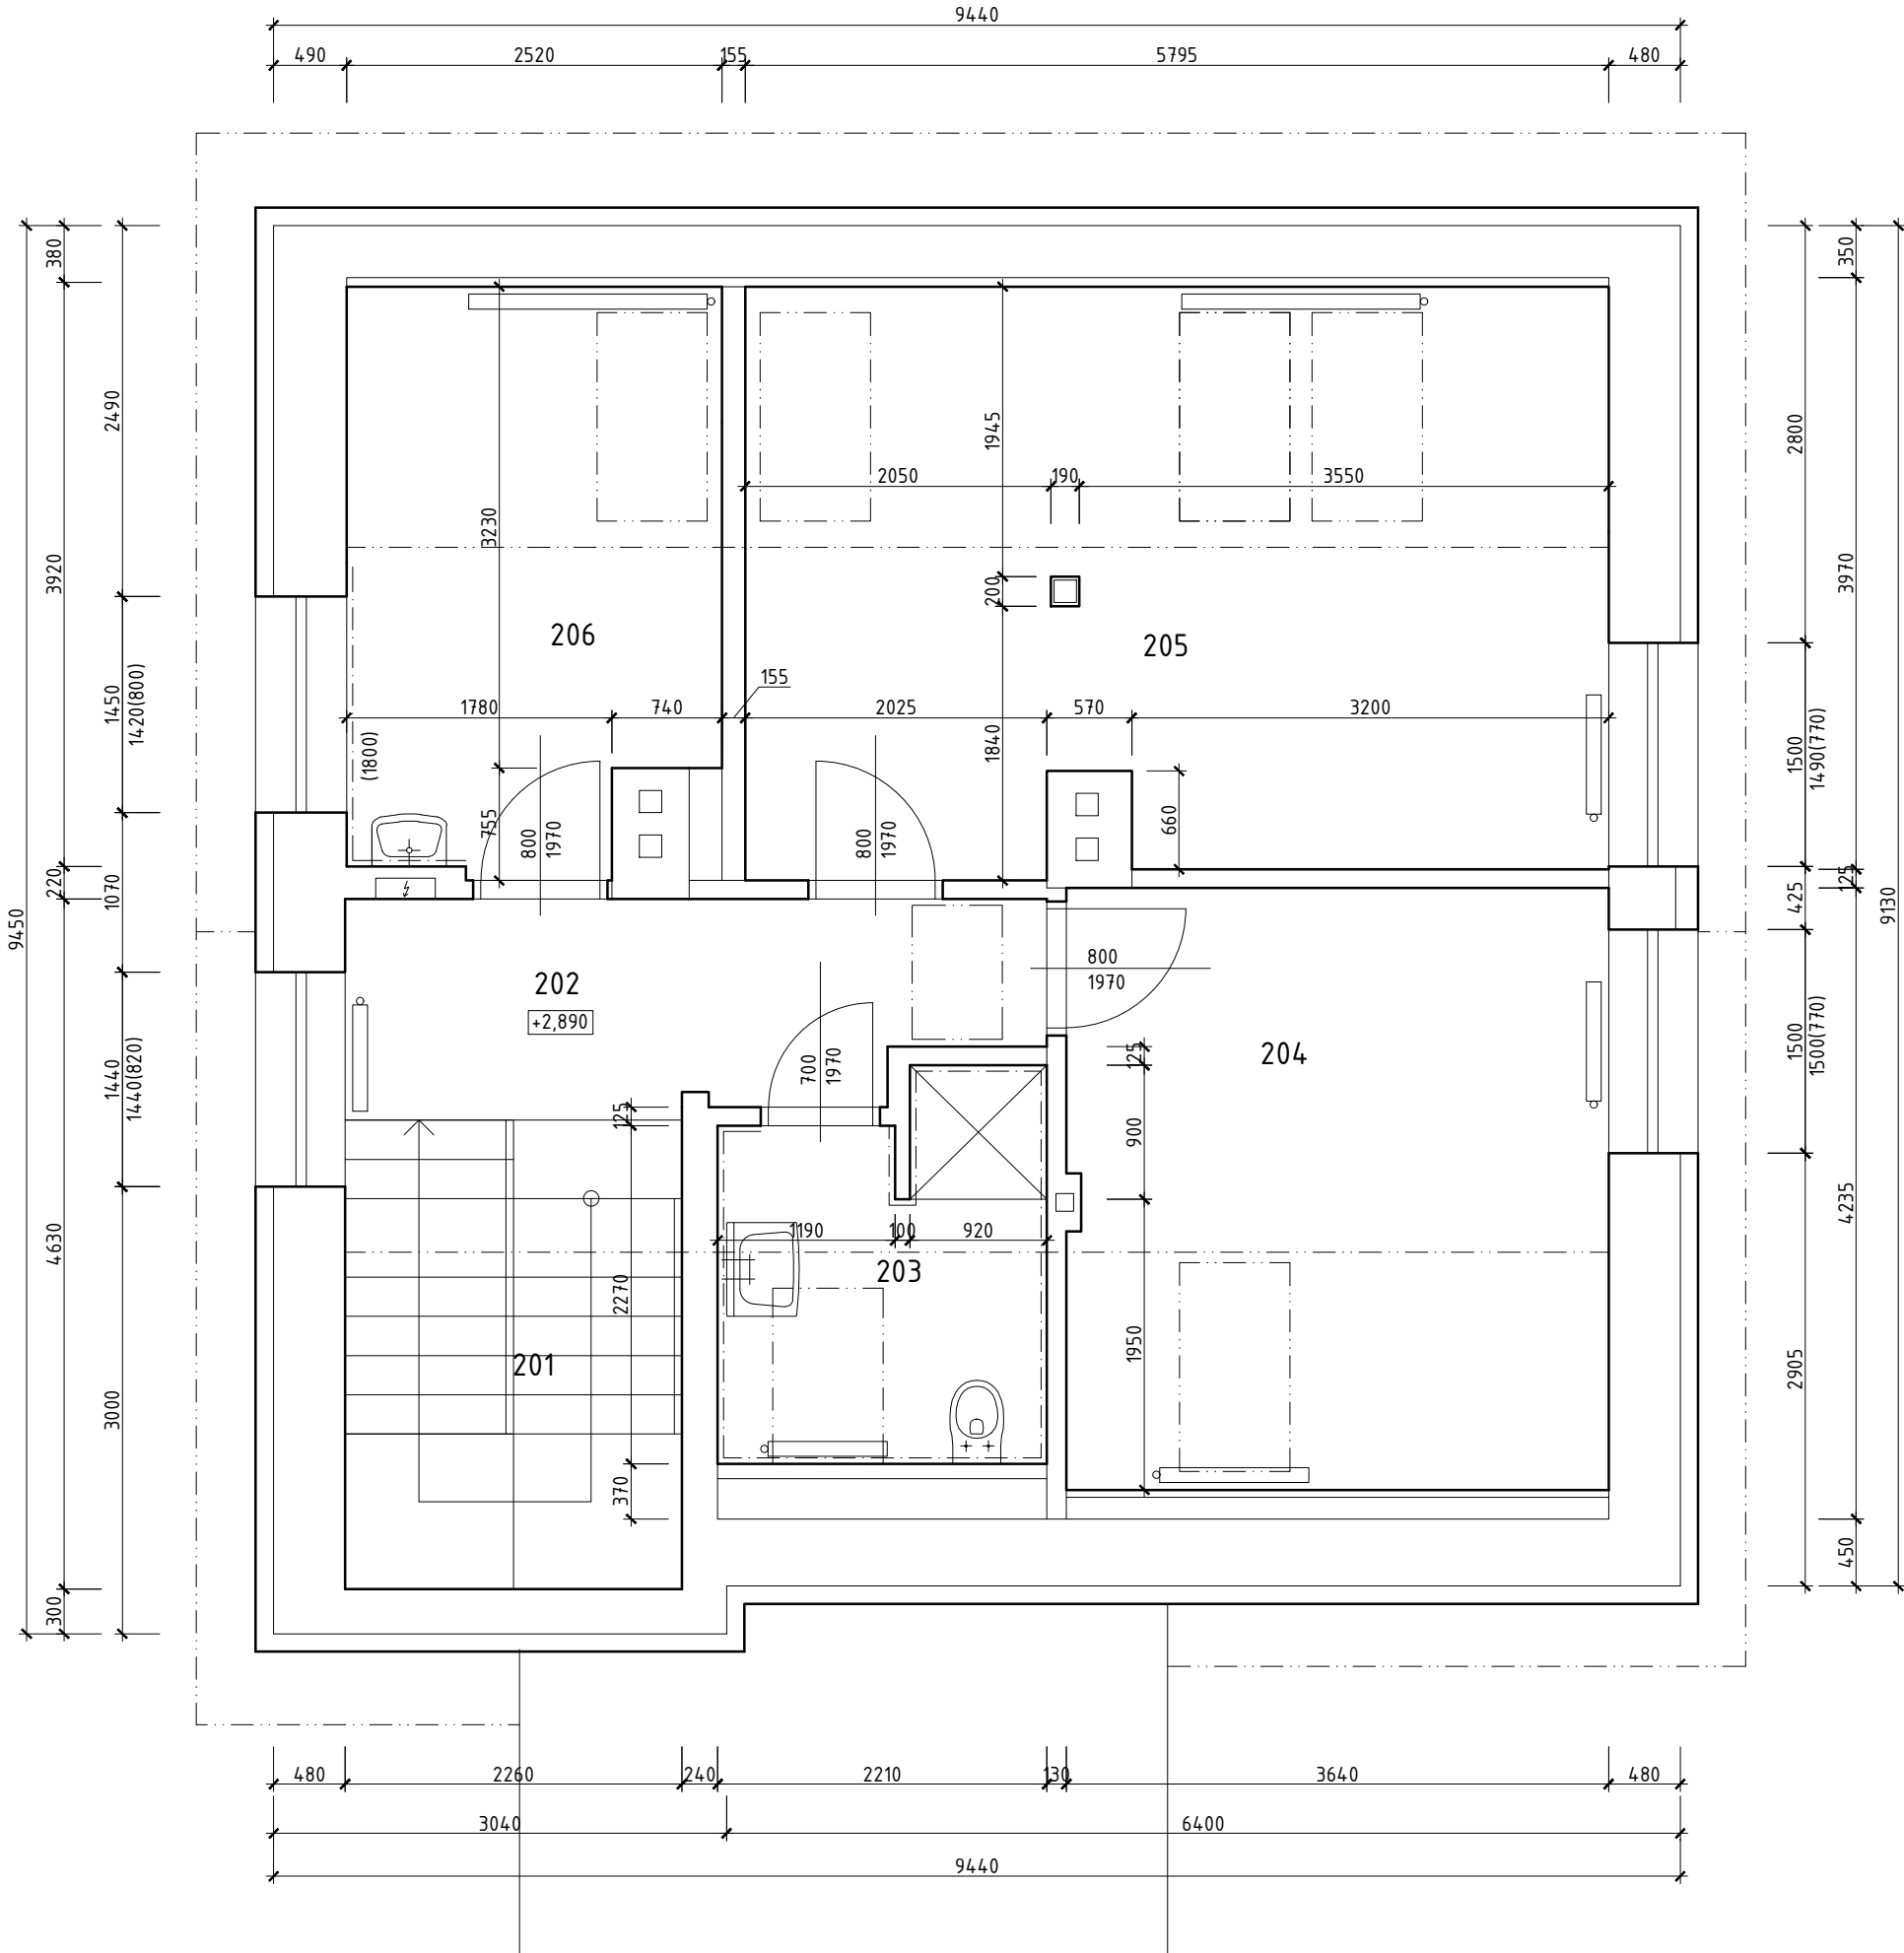

TABULKA MÍSTNOSTÍ 2.NP			
OZN.	NÁZEV MÍSTNOSTI PŮVODNÍ	[M²]	PODLAHA
201	SCHODIŠTĚ	7,0	KOBEREC
202	CHODBA	6,5	PVC
203	KOUPELNA	5,3	KER.DLAŽBA
204	POKOJ	14,7	PVC
205	POKOJ	22,4	PVC
206	POKOJ	9,4	PVC
CELKOVÁ PLOCHA		65.3	0.0

POZNÁMKA: ±0,000= úroveň stávající podlahy 1.np

ZMĚNA	c		PROVEDL		DATUM		PODPIS	
	b							
	a							
ZODP. PROJEKTANT		VYPRACOVAL	HLAVNÍ INŽ. PROJEKTU					
VLADIMÍR MUCHA, DiS.		VLADIMÍR MUCHA, DiS.	-					
INVESTOR		BAREVNÉ DOMKY HAJNICE, HAJNICE 46, 544 66 HAJNICE			FORMÁT	2A4		
MÍSTO STAVBY		p.č.st. 271, k.ú. BRUSNICE			DATUM	03/2022		
AKCE		STAVEBNÍ ÚPRAVY st.271, HAJNICE			STUPEŇ	TECHNICKÁ POMOC		
					Č. ZAKÁZKY	-		
					MĚŘÍTKO	1:50		
PŮDORYS 2.NP - STÁVAJÍCÍ STAV					ČÍSLO VÝKRESU	D1.1-03		ZMĚNA
							A	