


PŮDORYS 1.NP, BOURACÍ PRÁCE

M. 1:50

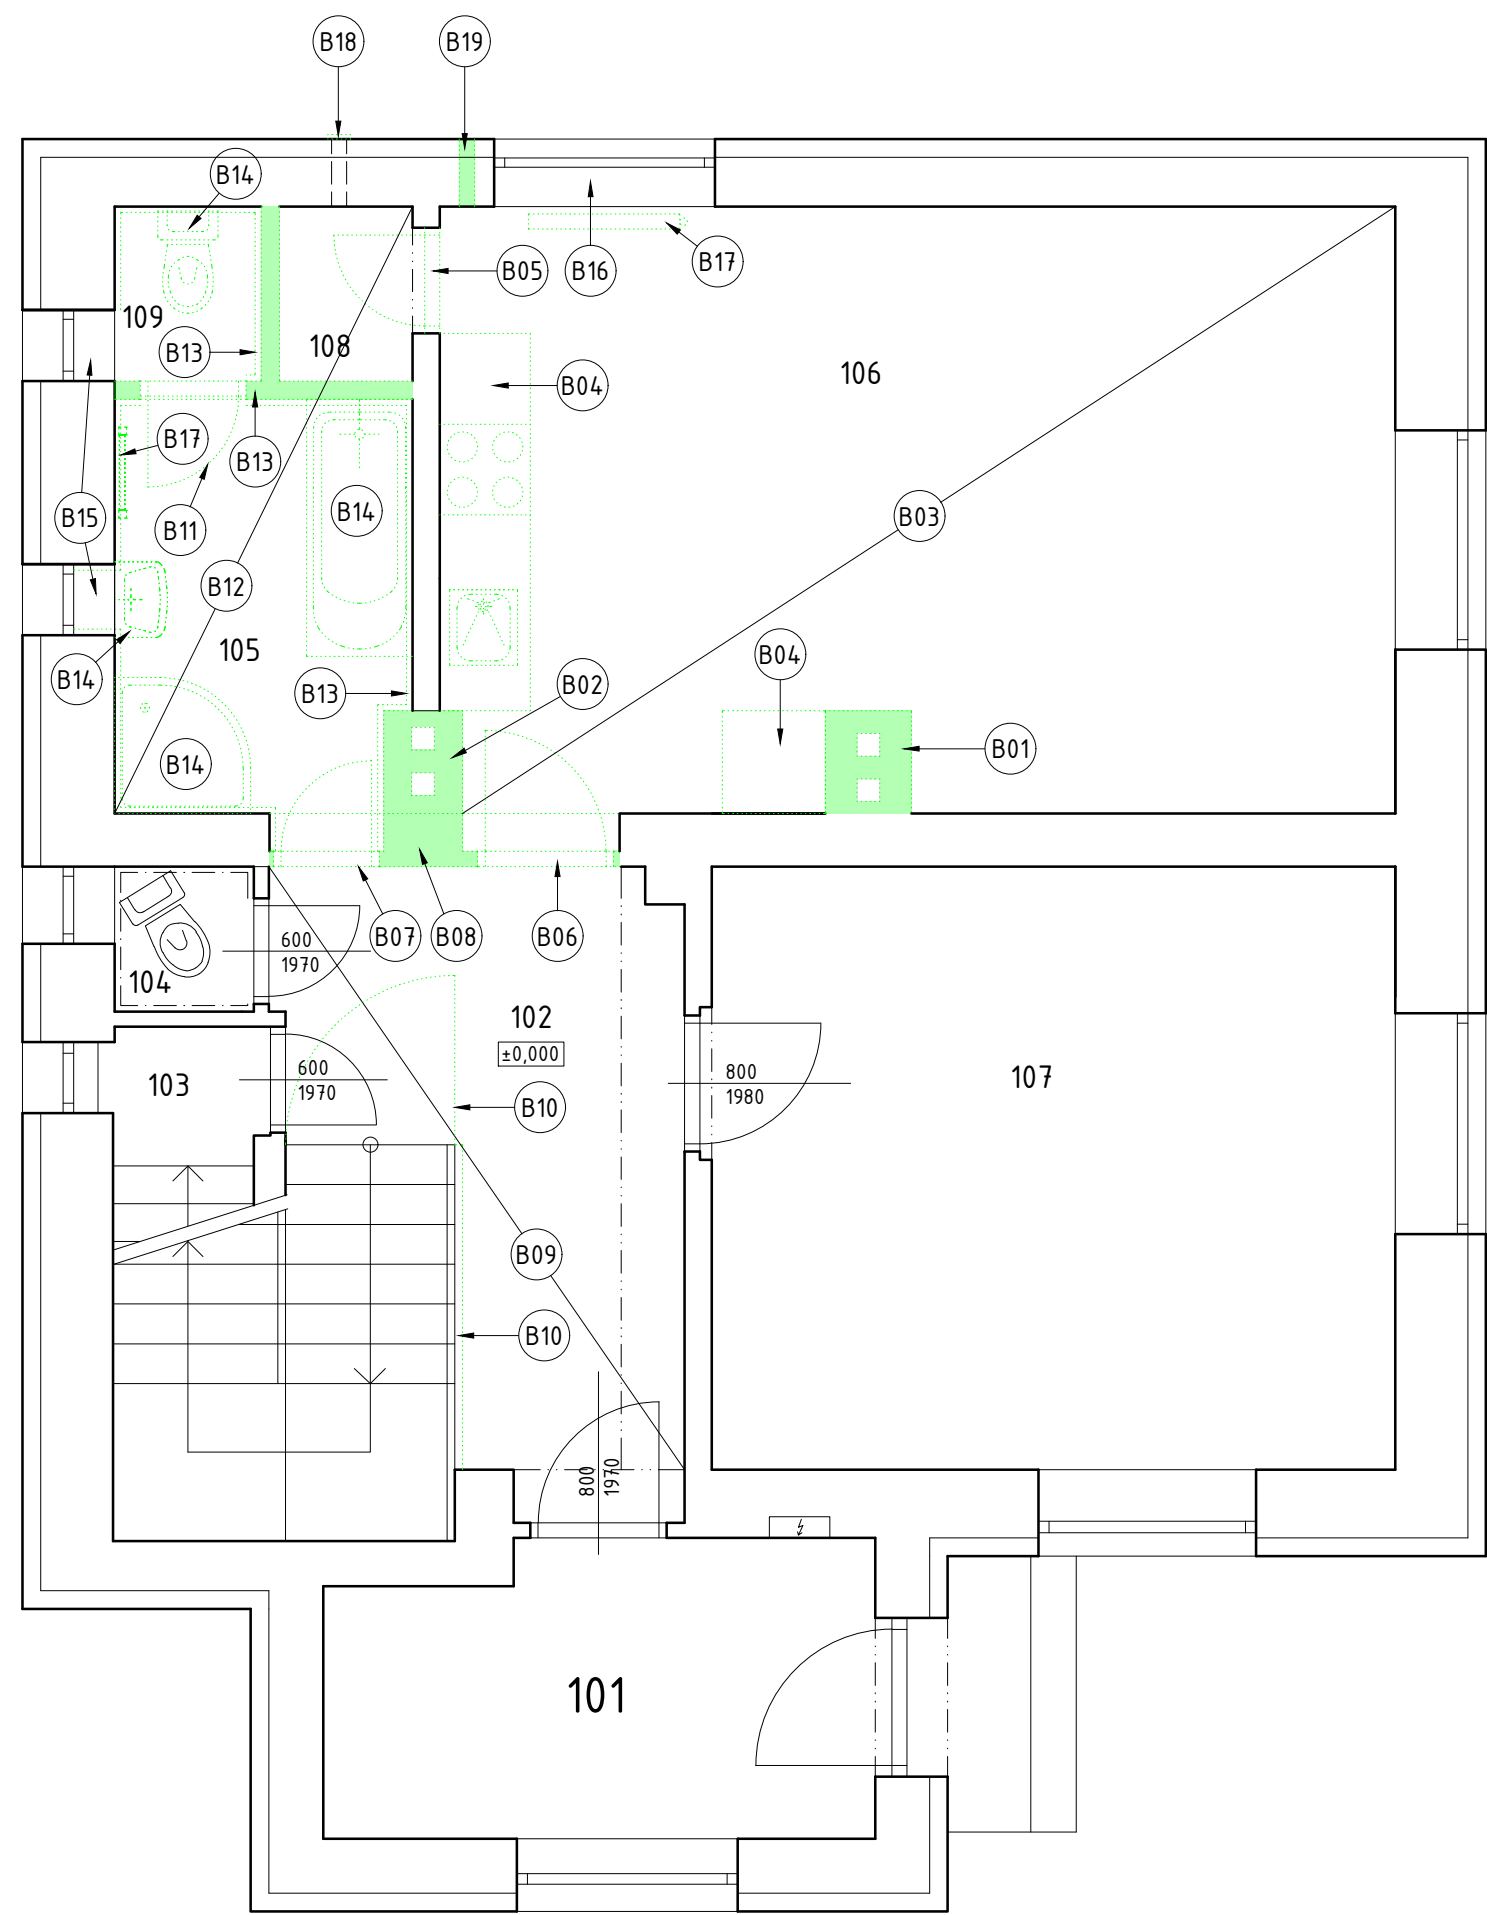

TABULKA MÍSTNOSTÍ 1.NP			
OZN.	NÁZEV MÍSTNOSTI PŮVODNÍ	[M²]	PODLAHA
101	ZÁDVEŘÍ	6,9	PVC
102	CHODBA	8,6	PVC
103	SCHODIŠTĚ	6,6	KOBEREC
104	WC	0,9	KER. DLAŽBA
105	KOUPELNA	5,5	KER. DLAŽBA
106	OBYTNÝ PROSTOR	25,1	PVC, PARKETY
107	POKOJ	18,3	PARKETY
108	SPÍŽ	1,0	BET.MAZANINA
109	WC	1,1	KER. DLAŽBA
CELKOVÁ PLOCHA		74.0	


LEGENDA:

BOURANÉ KONSTRUKCE

DÍLČÍ BOURACÍ PRÁCE, 1.np:

OZN.	POPIS	MJ	MNOŽ-STVÍ
B01	BOURÁNÍ STÁVAJÍCÍHO KOMÍNOVÉHO TĚLESA, ZDĚNÝ, DVOU PRŮDUCHOVÝ. ROZMĚR 800/600mm, VÝŠKA 3000mm	m³	1,5
B02	BOURÁNÍ STÁVAJÍCÍHO KOMÍNOVÉHO TĚLESA, ZDĚNÝ, DVOU PRŮDUCHOVÝ. ROZMĚR 700/520mm, VÝŠKA 3000mm	m³	1,1
B03	ODSTRANĚNÍ NÁŠLAPNÉ VRSTVY PODLAHY - PVC A DŘEVĚNÉ PARKETY	m²	26
B04	OPATRNÁ DEMONTÁŽ KUCHYŇSKÉ LINKY O DÉLCE 2,5m A VESTAVĚNÉ LEDNICE, VČETNĚ ODVODNÍHO POTRUBÍ OD DIGESTOŘE O DÉLCE 3,0m (LINKA BUDE PŘEMÍSTĚNA)	kplť.	1
B05	DEMONTÁŽ JEDNOKŘÍDLÝCH PLNÝCH DVEŘÍ 600/1970mm VČETNĚ OCELOVÉ ZÁRUBNĚ A DOZDÍVEK	kplť.	1
B06	DEMONTÁŽ JEDNOKŘÍDLÝCH PLNÝCH DVEŘÍ 800/1970mm VČETNĚ OCELOVÉ ZÁRUBNĚ A DOZDÍVEK	kplť.	1
B07	DEMONTÁŽ JEDNOKŘÍDLÝCH PLNÝCH DVEŘÍ 600/1970mm VČETNĚ OCELOVÉ ZÁRUBNĚ A DOZDÍVEK	kplť.	1
B08	BOURÁNÍ STĚNY O ROZMĚRU 520/2100mm DO NOSNÉ STĚNY TL.350MM, VČETNĚ DEMONTÁŽE STÁVAJÍCÍCH PŘEKLADŮ A VČETNĚ KAPES PRO OSAZENÍ NOVÝCH PŘEKLADŮ	m³	1
B09	ODSTRANĚNÍ NÁŠLAPNÉ VRSTVY PODLAHY - PVC	m²	8,2
B10	DEMONTÁŽ OCELOVÉHO ZÁBRADLÍ S DŘEVĚNÝM MADLEM, VÝŠKA ZÁBRADLÍ 1m, VČETNĚ UZAMIKATELNÉ BRANKY	m´	2,5
B11	DEMONTÁŽ JEDNOKŘÍDLÝCH PLNÝCH DVEŘÍ 600/1970mm VČETNĚ OCELOVÉ ZÁRUBNĚ A DOZDÍVEK	kplť.	1
B12	BOURÁNÍ NÁŠLAPNÉ VRSTVY PODLAHY - KERAMICKÁ DLAŽBA	m²	7
B13	BOURÁNÍ ZDĚNÝCH DĚLÍČÍCH KONSTRUKCÍ, PRAVDĚPODOBNĚ KERAMICKÉ ZDIVO, TL. PŘÍČKY 120mm - 1,1m³ VČETNĚ KERAMICKÉHO OBKLADU - 24m²	kplť.	1
B14	DEMONTÁŽ ZAŘÍZOVACÍCH PŘEDMĚTŮ SOCIÁLNÍHO ZÁZEMÍ - 1x VANA 700/1700mm, 1x SPRCHOVÝ KOUT 900/900mm, 1x UMYVADLO, 1x WC S NÁDRŽKOU	kplť.	1
B15	DEMONTÁŽ OKENNÍHO PARAPETU O ROZMĚRU 300x500mm	kplť.	2
B16	DEMONTÁŽ OKENNÍHO PARAPETU O ROZMĚRU 300x1460mm	kplť.	1
B17	DEMONTÁŽ OTOPNÉHO TĚLESA (ŽEBŘÍČKU A DESKOVÉHO TĚLESA)	kplť.	2
B18	DEMONTÁŽ VĚTRACÍ MŘÍŽKY	kplť.	2
B19	BOURÁNÍ STAVEBNÍHO OTVORU 150/150mm DO VNĚJŠÍ NOSNÉ STĚNY TL.500mm A KONTAKTNÍHO ZATEPLENÍ TL.120mm PRO OSAZENÍ VĚTRACÍHO POTRUBÍ DIGESTOŘE	kplť.	1
B19.1	PROVEDENÍ DRÁŽKY V NOSNÉM OBVODOVÉM ZDIVU PRO OSAZENÍ MĚDĚNÉHO POTRUBÍ ROZVODU TOPNÉ VODY V CELKOVÉ DÉLCE CCA 3m VČETNĚ JEJÍHO ZÁHOZU	m³	0,1

POZNÁMKA: ±0,000= úroveň stávající podlahy 1.np

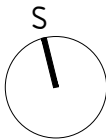

ZMĚNA	c			PROVEDL		DATUM		PODPIS	
	b								
	a								
ZODP. PROJEKTANT		VYPRACOVAL		HLAVNÍ INŽ. PROJEKTU					
VLADIMÍR MUCHA, DiS.		VLADIMÍR MUCHA, DiS.		-					
INVESTOR		BAREVNÉ DOMKY HAJNICE, HAJNICE 46, 544 66 HAJNICE				FORMÁT		2A4	
MÍSTO STAVBY		p.č.st. 271, k.ú. BRUSNICE				DATUM		03/2022	
AKCE		STAVEBNÍ ÚPRAVY st.271, HAJNICE				STUPEŇ		TECHNICKÁ POMOC	
						Č. ZAKÁZKY		-	
						MĚŘÍTKO		1:50	
PŮDORYS 1.NP – BOURACÍ PRÁCE						ČÍSLO VÝKRESU		ZMĚNA	
						D1.1-04		A	