


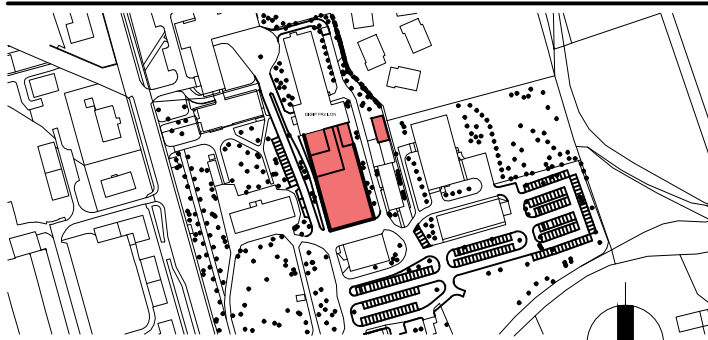

±0,000 = 331,15 BPV ±0,000 = ÚROVEŇ 1.NP VE STÁVAJÍCÍM OBJEKTU

investor / investor



KRALOVÉHRADECKÝ
KRAJ

Královéhradecký kraj
Pivovarské náměstí 1245
500 03 Hradec Králové
IČO 708 89 546
DIČ CZ 708 89 546

statutární zástupce / owner representative Mgr. Martin Červíček, hejtmán

generální projektant / executive architect DOMEY, spol. s.r.o.

DOMEY ARCHITECTS

Politických vězňů 19, 110 00 Praha 1
tel. +420 224 233 730
email domy@domycz.com, www.domycz.com

pozn.: tato dokumentace je duševním vlastnictvím autorů a vztahuje se na ni autorské právo

statutární zástupce / owner representative ING. ARCH. MICHAL JUHA, ING. ARCH. JAN TOPINKA

hlavní architekt projektu / project architect ING. ARCH. MICHAL JUHA, ING. ARCH. JAN TOPINKA

zpracovatel dílu / consultant

ARCHITEKTONICKO-STAVEBNÍ ŘEŠENÍ



DOMEY, spol. s.r.o.
Politických vězňů 19
110 00 Praha 1
+420 224 233 730
domy@domycz.com
www.domycz.com

statutární zástupce / owner representative ING. ARCH. MICHAL JUHA, ING. ARCH. JAN TOPINKA

projektant / planner

ING. ROMAN JAROSIL, ING. TOMÁŠ KOPECKÝ

stavba / build

**Nemocnice Rychnov nad Kněžnou -
rozšíření průmyslové zóny Solnice - Kvasiny**

část projektu / project part

D.1.1. ARCHITEKTONICKO-STAVEBNÍ ŘEŠENÍ

stupeň / phase

DPS

datum / date

02/2021

objekt / object

SO 01 URGENTNÍ PŘÍJEM, SO 02 ÚPRAVY V DIGIP

měřítko / scale

název výkresu / drawing title

DETAILY VNĚJŠÍCH PRVKŮ

autoři / authors

ING. ARCH. MICHAL JUHA, ING. ARCH. JAN TOPINKA

hlavní inženýr projektu / project leader

ING. ARCH. JAN TOPINKA, ING. TOMÁŠ KOPECKÝ
ING. BLANKA HANDRYCHOVÁ

hlavní projektant / chief designer

ING. ARCH. JAN TOPINKA, ING. ROMAN JAROSIL

vypracoval / prepared by

BC. JAKUB BEDNÁR, BC. JAKUB SKOČDOPOLE

kontroloval / checked by

ING. ARCH. MICHAL JUHA, ING. ARCH. JAN TOPINKA

číslo výkresu / drawing No.


D.1.1.

název souboru / file name


NRK_DPS_ARS_63

číslo kopie / copy No.


63

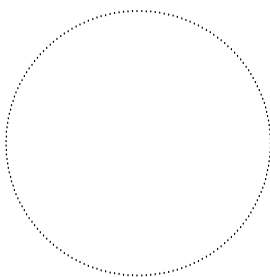

autorizační razítko a podpis

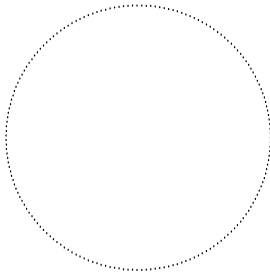

autorizační razítko a podpis

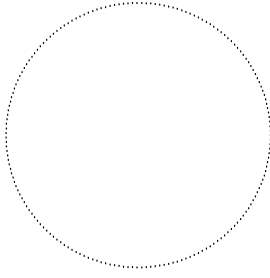

autorizační razítko a podpis

POZNÁMKA / NOTE

Tato dokumentace je duševním vlastnictvím autorů a vztahuje se na ni autorské právo.

SEZNAM VNĚJŠÍCH DETAILŮ


1. ATIKA - KONTAKTNÍ FASÁDA
2. ATIKA - PROVĚTRÁVANÁ FASÁDA
3. PARAPET - PROVĚTRÁVANÁ FASÁDA
4. PARAPET - KONTAKTNÍ FASÁDA
5. NADPRAŽÍ OKNA - KONTAKTNÍ FASÁDA
6. NADPRAŽÍ OKNA - PROVĚTRÁVANÁ FASÁDA
7. NÁVAZNOST ATIKY NA STÁVAJÍCÍ OBJEKT
8. PROSTUP INSTALACÍ SKRZ STŘEŠNÍ PLÁŠŤ
9. VPUSŤ NA PLOCHÉ STŘEŠE
10. PROSTUP ZÁKLADOVOU DESKOU

POZNÁMKA


Detaily budou podrobně řešeny v rámci realizační dokumentace vybraného zhotovitele stavby. Realizační dokumentace bude řešit jednotlivé dodávané prvky včetně návazností na okolní stavební konstrukce, popř. návaznost na prvky dalšího dodavatele. Realizační dokumentace bude předložena s dostatečným předstihem ke schválení generálnímu projektantovi.

- veškeré rozměry a materiály je nutné ověřit na místě stavby.
- případné nesrovnalosti je nutné konzultovat s projektantem.
- kotvení výplní otvorů, jejich parotěsné a hydroizolační napojení na hrubou stavbu a odvod kondenzátu bude součástí jejich dodávky a bude předmětem realizační dokumentace dodavatele výplní fasádních otvorů.
- veškeré kotevní prvky i skryté jsou součástí dodávky výrobků.
- veškeré detaily provedení hydroizolace (napojování, ohyby v rozích, utěsnění prostupů, ukončení nad terénem a pod.) budou provedeny dle systémového řešení výrobce hlavního materiálu.
- výplně otvorů jsou zobrazeny schematicky - finální řešení osazení v rámci stavby bude případně upraveno dle návrhu dodavatele na základě konkrétního zvoleného systému fasádních výplní a odsouhlasení projektantem.
- napojení hydroizolační folie v rozích a namáhaných místech bude přes poplastovaný plech.
- tepelná izolace pod paropropustnou páskou je součástí dodávky oken.


DETAIL 1

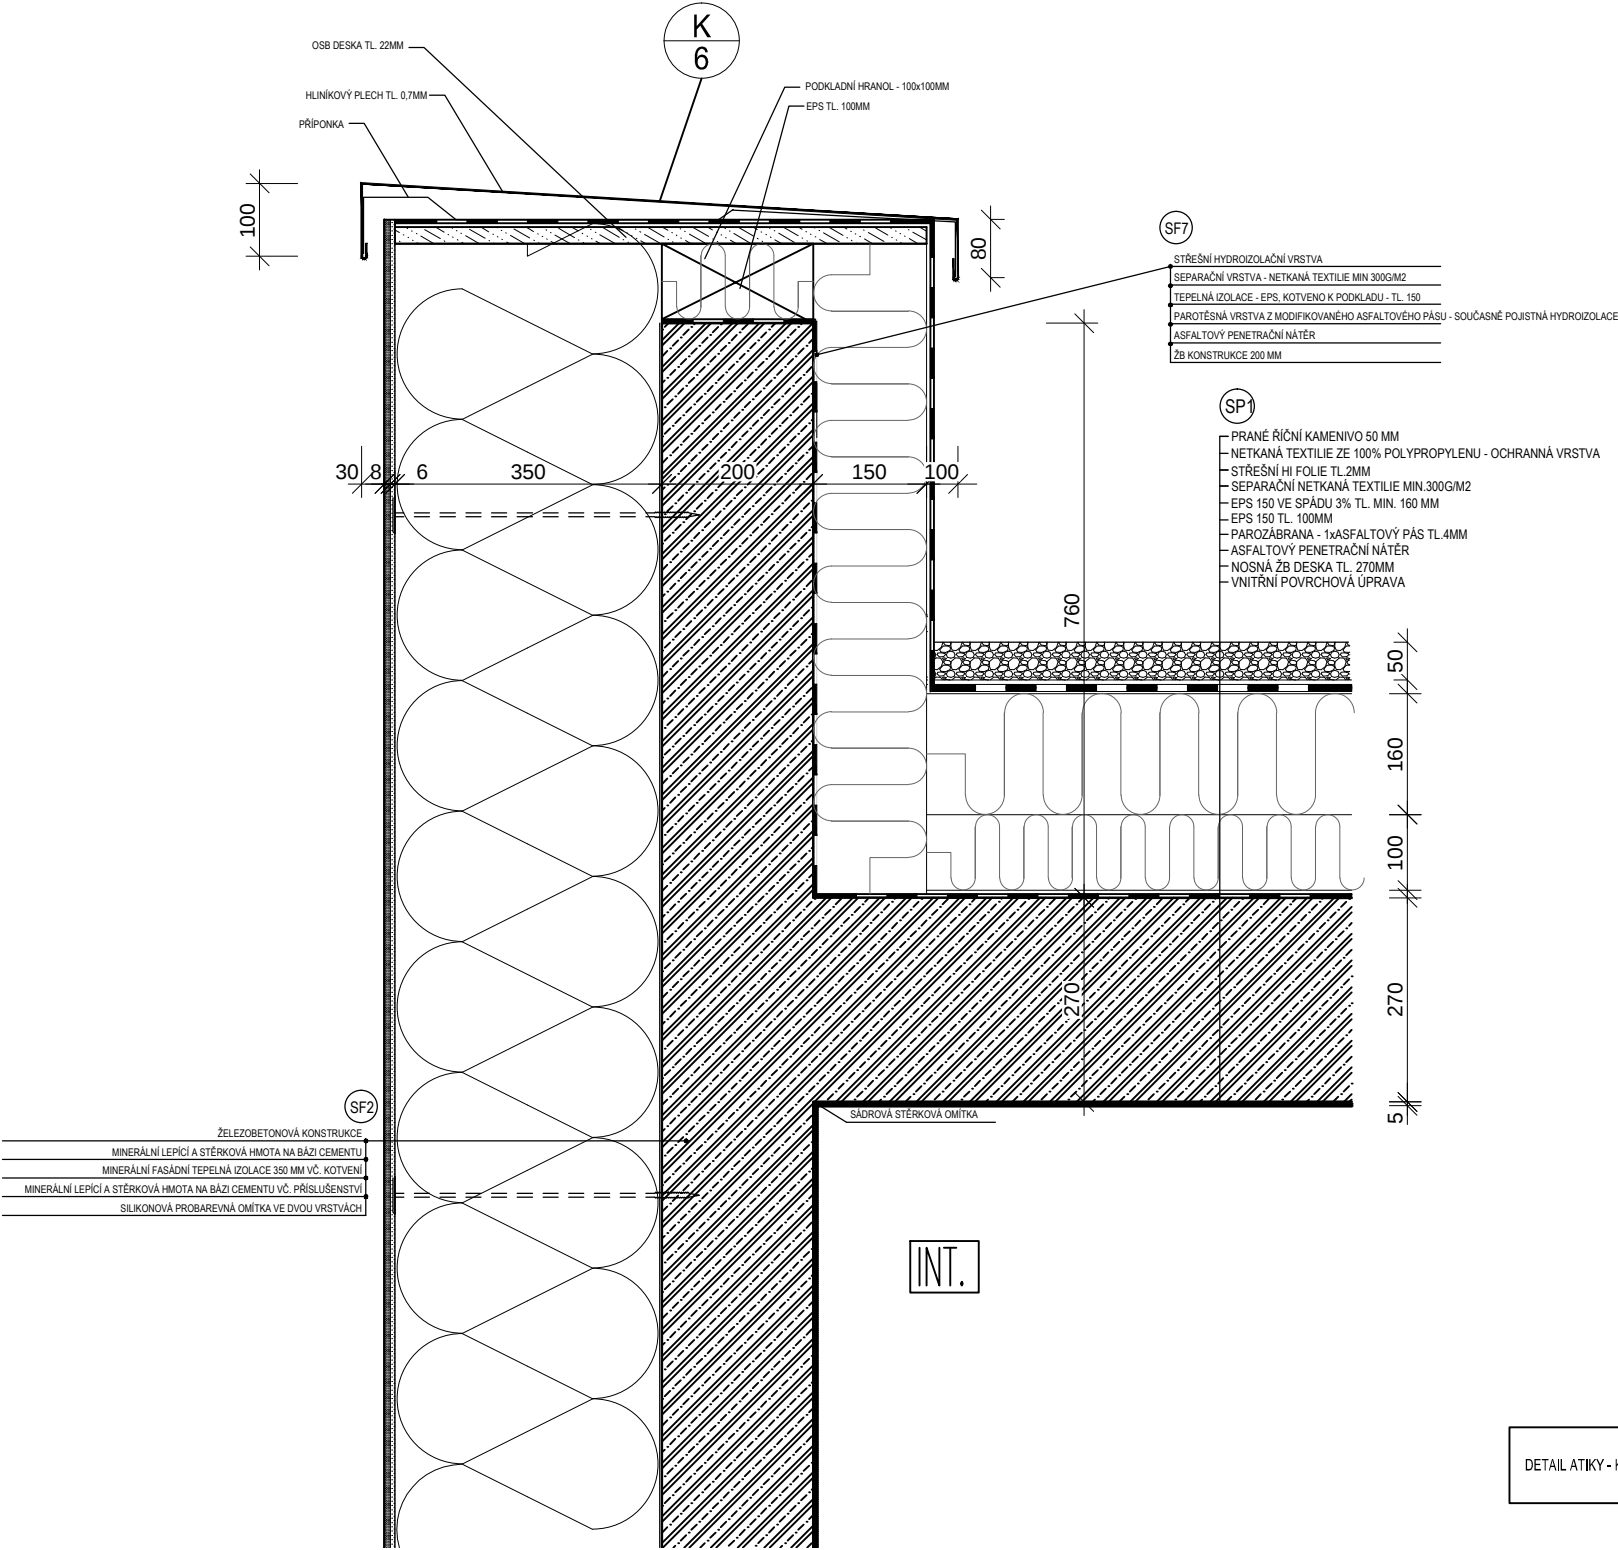

DETAIL 2

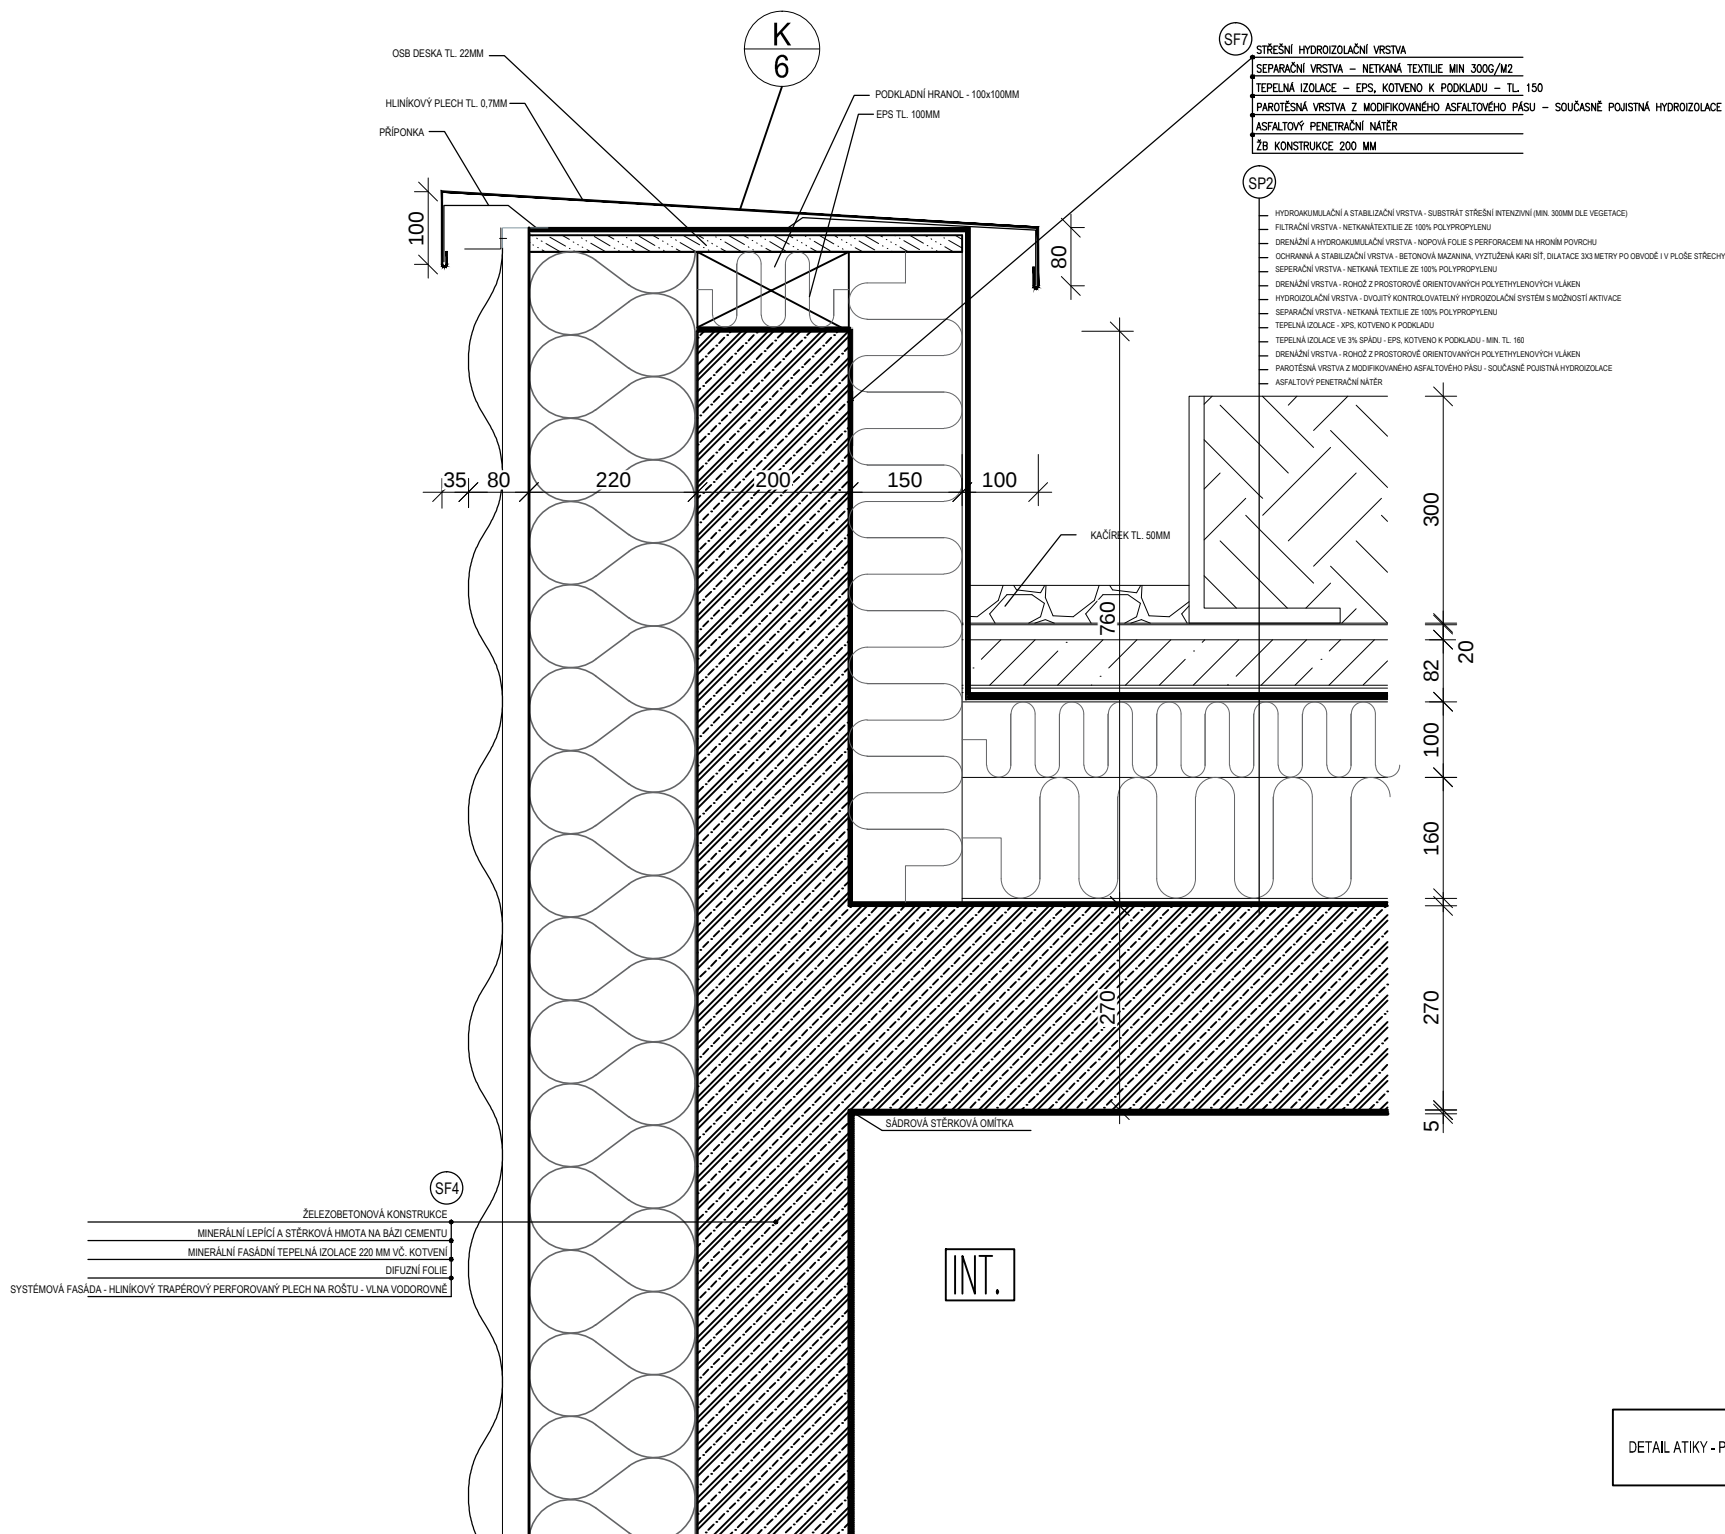


DETAIL 3

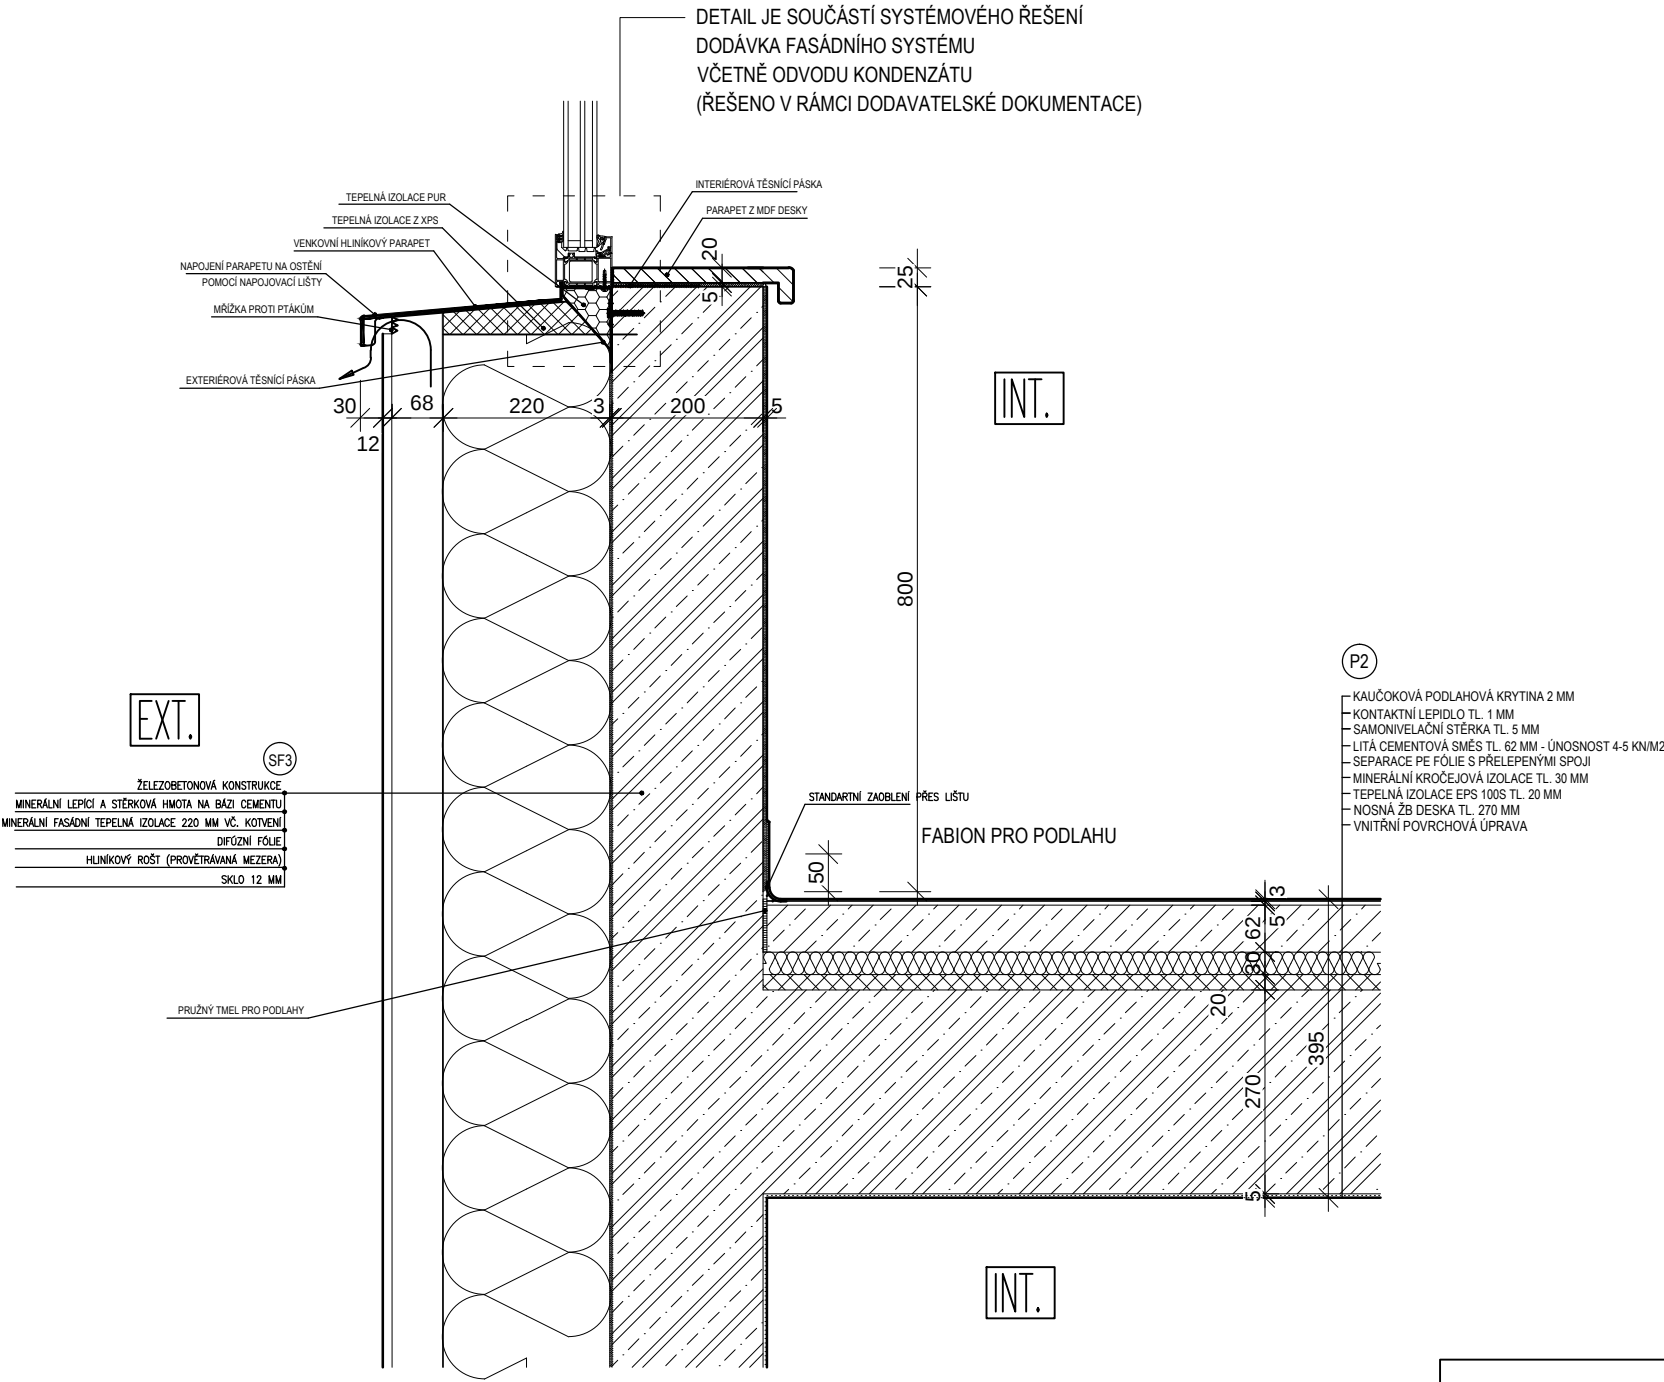


DETAIL PARAPETU - PROVĚTRÁVANÁ FASÁDA	MĚŘÍTKO M 1:10	DET. Č. : 3
---------------------------------------	-------------------	----------------

DETAIL 4

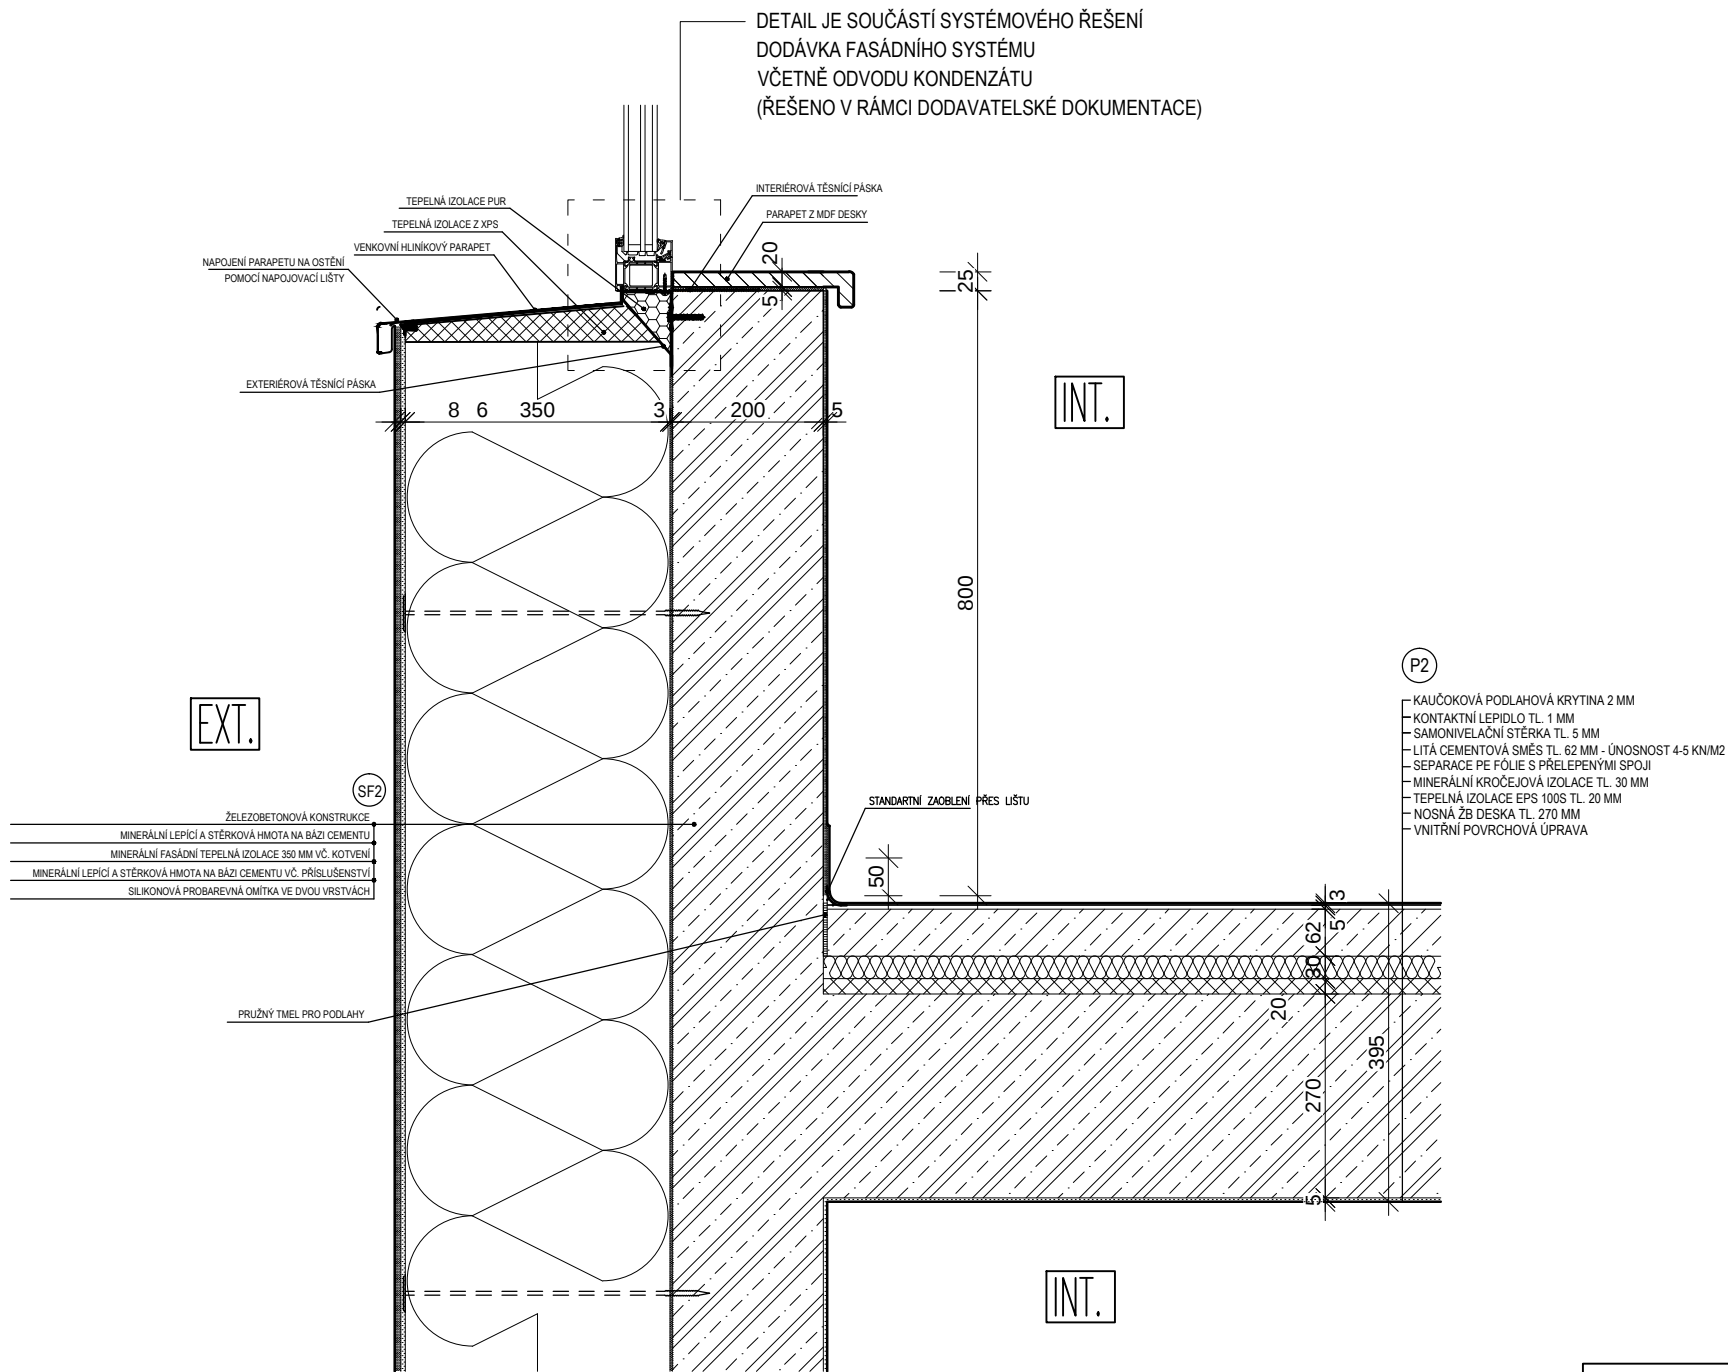


DETAIL 5

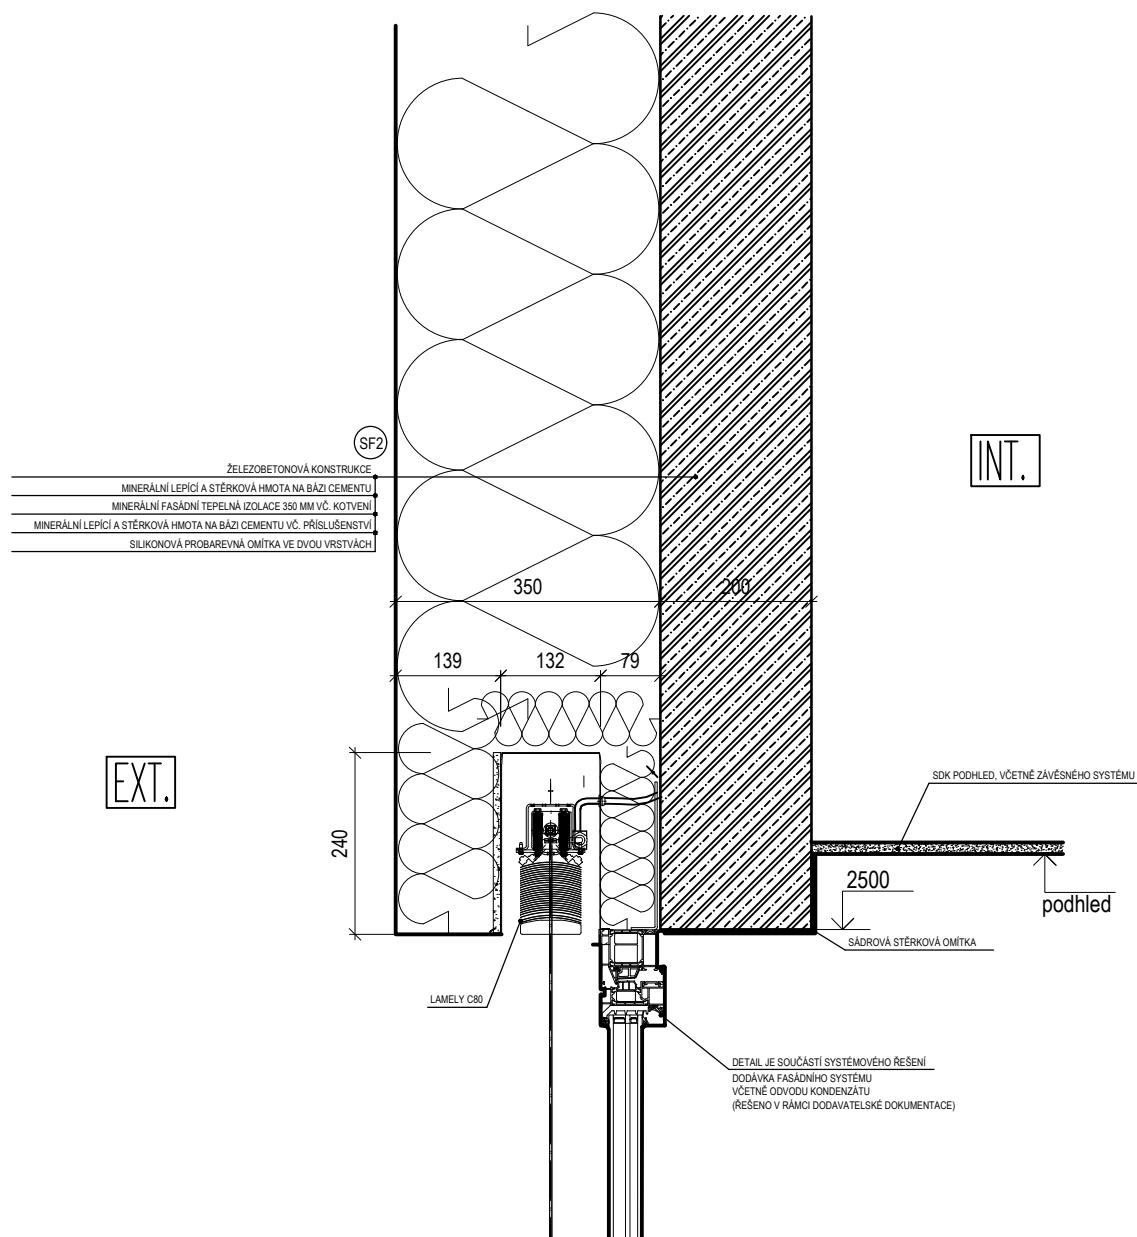


DETAIL NADPRAŽÍ OKNA S VENKOVNÍ ŽALUZÍÍ- KONTAKTNÍ FASÁDA (SVISLÝ ŘEZ)	MĚŘÍTKO M 1:10	DET. Č. : 5
--	----------------	-------------

DETAIL 6

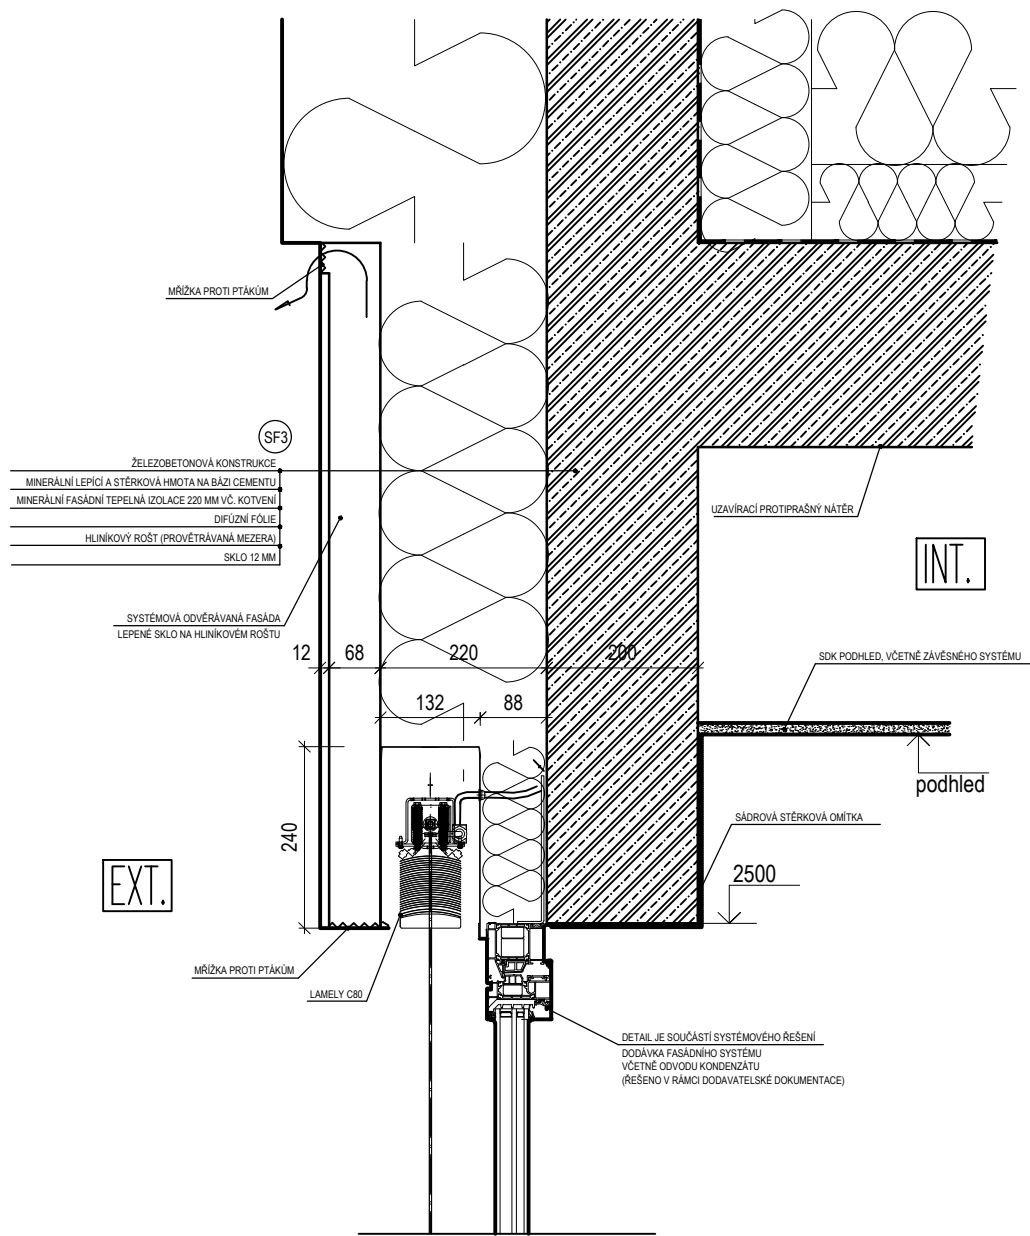

DETAIL NADPRAŽÍ OKNA S VENKOVNÍ ŽALUZII- PROVĚTRÁVANÁ FASÁDA (SVISLÝ ŘEZ)	MÉRITKO M 1:10	DET. Č.: 6
---	----------------	------------


DETAIL 7

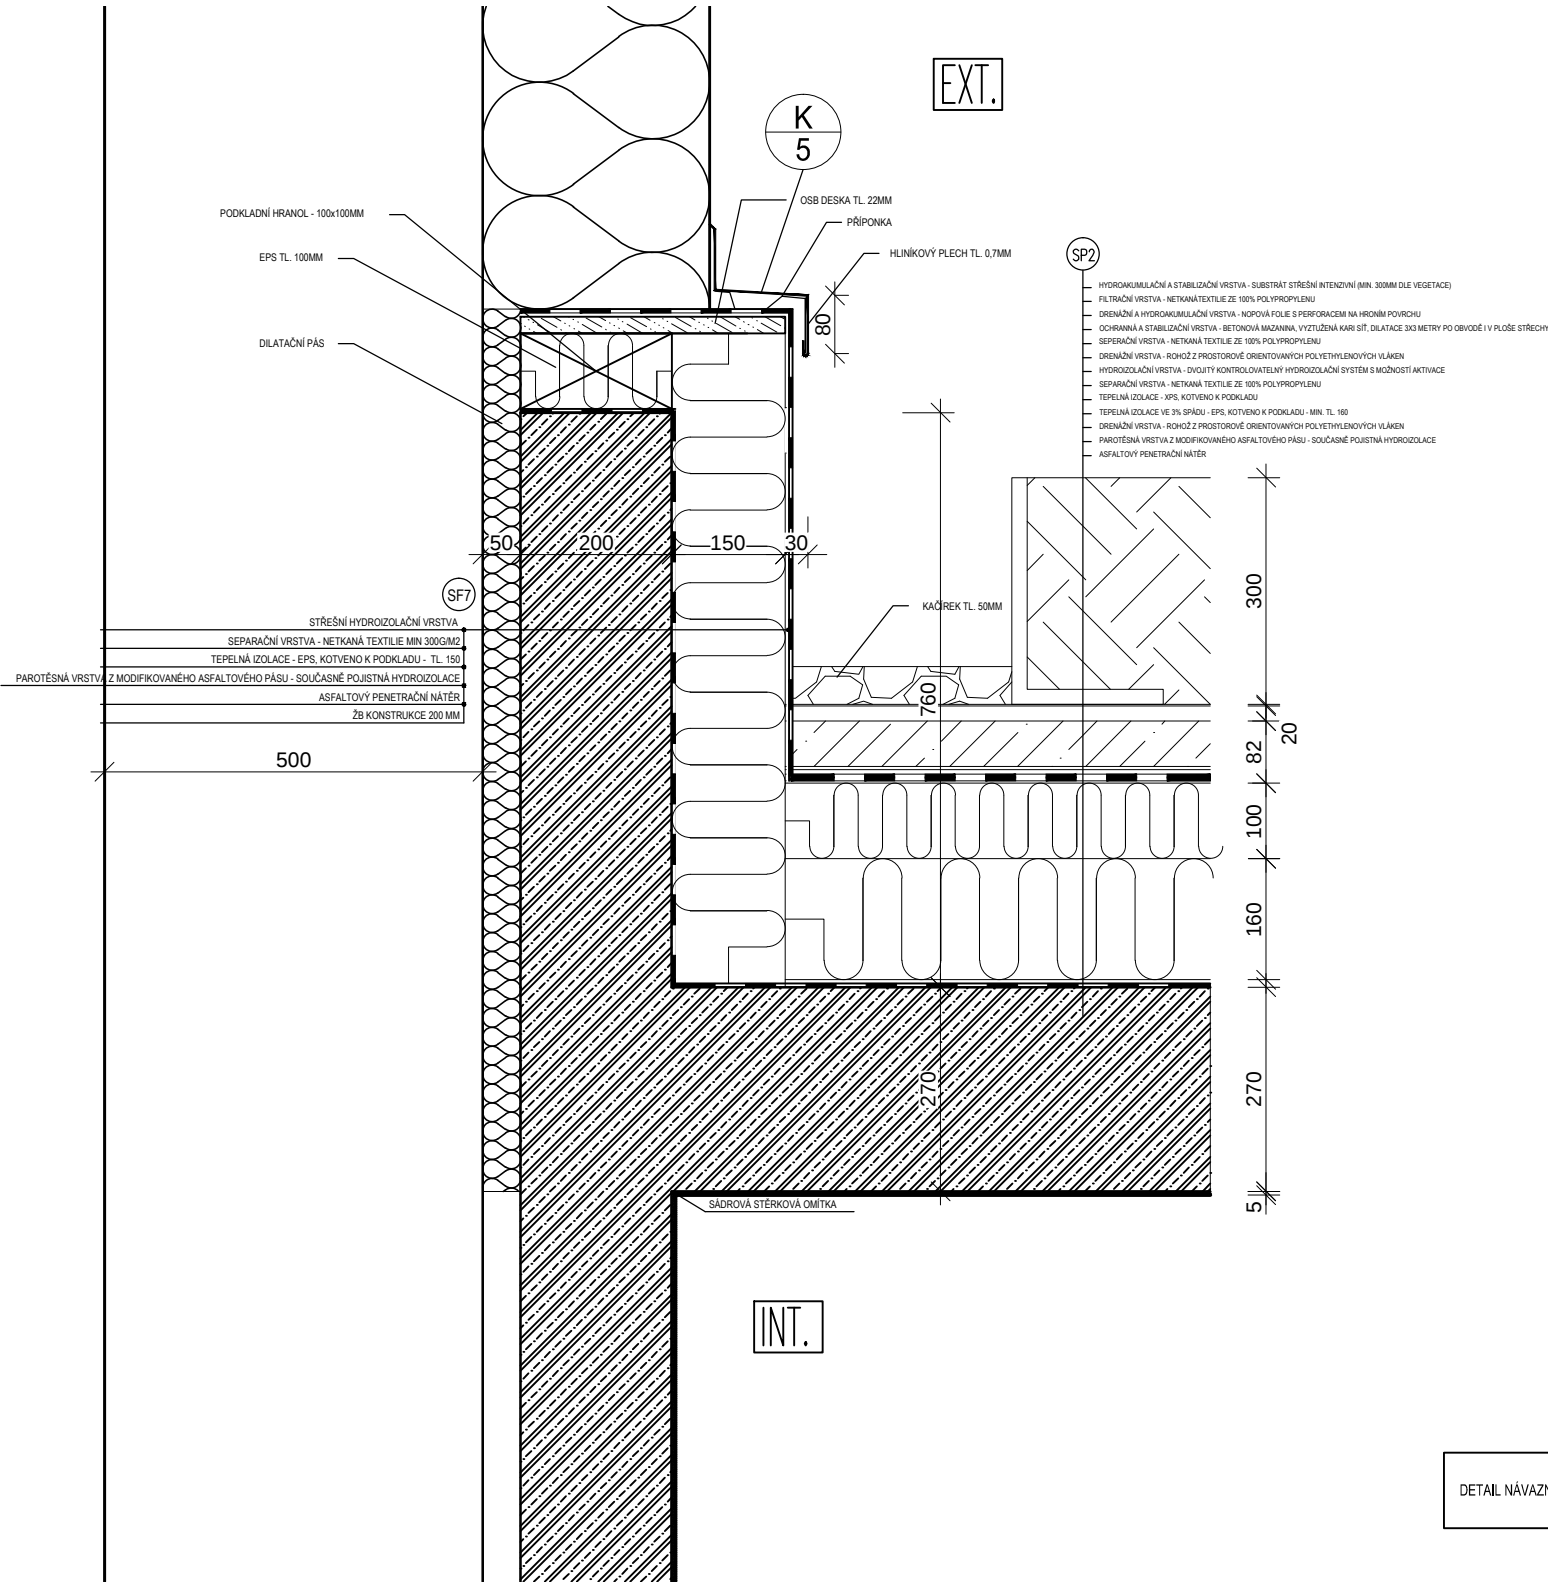

DETAIL NÁVAZNOST ATKY NA STÁVAJÍCÍ OBJEKT	MĚŘÍTKO	DET. Č. :
	M 1:10	7

DETAIL 8

SP1

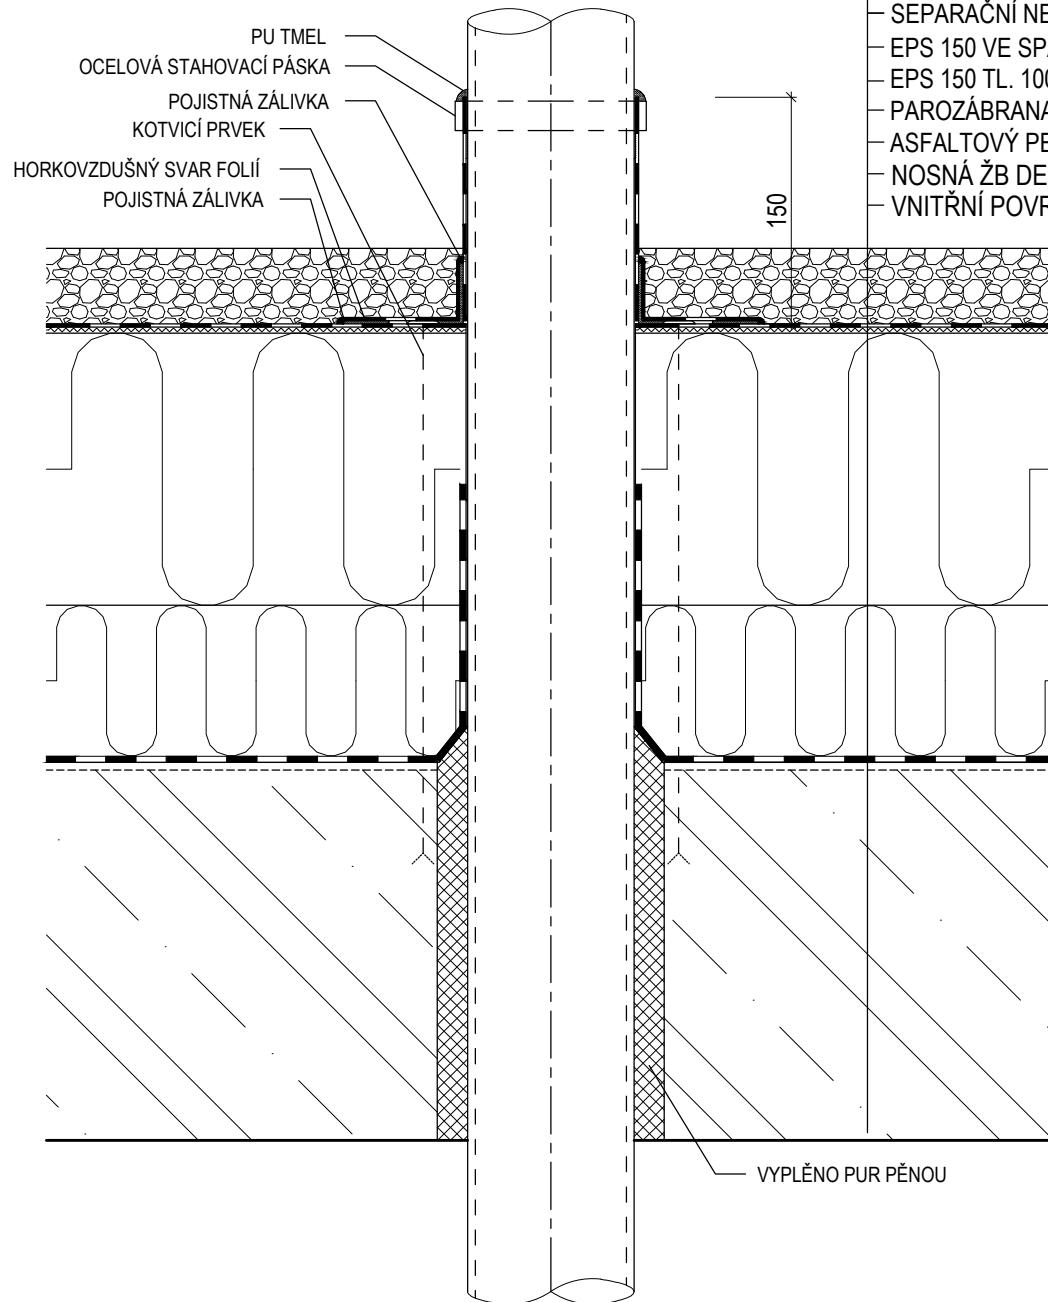

- PRANÉ ŘÍČNÍ KAMENIVO 50 MM
- NETKANÁ TEXTILIE ZE 100% POLYPROPYLENU - OCHRANNÁ VRSTVA
- STŘEŠNÍ HI FOLIE TL.2MM
- SEPARAČNÍ NETKANÁ TEXTILIE MIN.300G/M2
- EPS 150 VE SPÁDU 3% TL. MIN. 160 MM
- EPS 150 TL. 100 MM
- PAROZÁBRANA - 1xASFALTOVÝ PÁS TL.4MM
- ASFALTOVÝ PENETRAČNÍ NÁTĚR
- NOSNÁ ŽB DESKA TL.240MM
- VNITŘNÍ POVRCHOVÁ ÚPRAVA

Pozn.:

1. STŘEŠNÍ PLÁŠŤ BUDE PROVEDEN JAKO SYSTÉM
2. DETAIL BUDE PROVEDEN DLE TECHNOLOGICKÉHO PŘEDPISU VYBRANÉHO SYSTÉMU


PROSTUP INSTALACÍ SKRZ STŘEŠNÍ PLÁŠŤ
(SVISLÝ ŘEZ)

MĚŘÍTKO
M 1:5

DET. Č. :
8

SP1

DETAIL 9

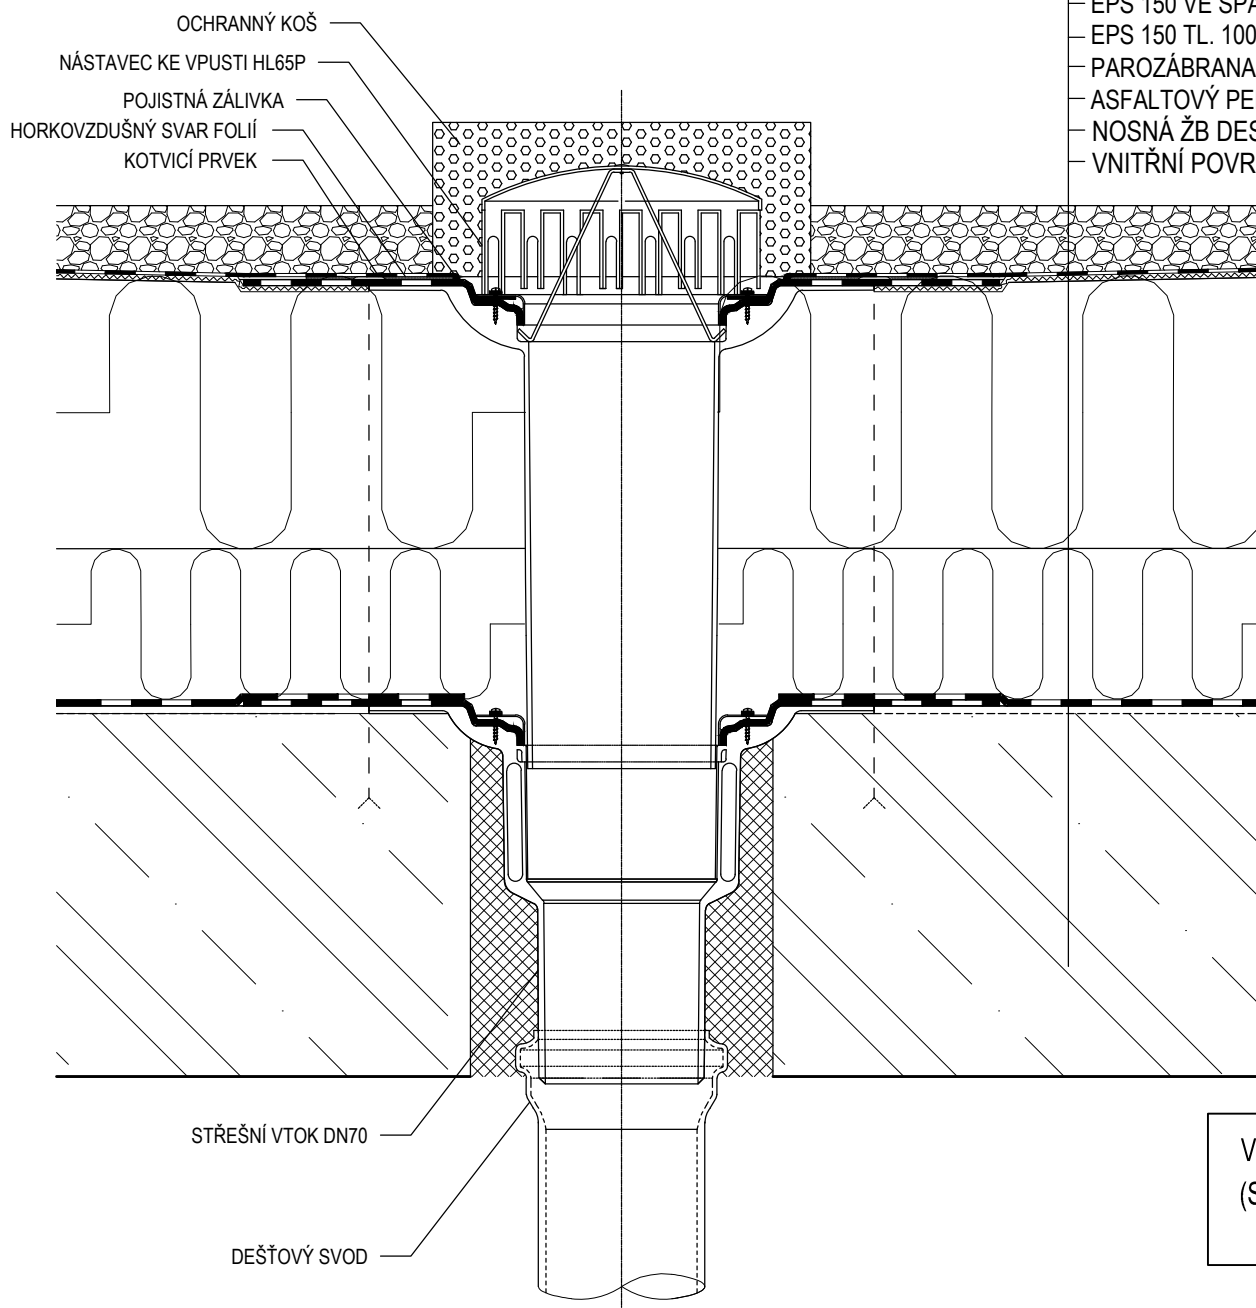

- PRANÉ ŘÍČNÍ KAMENIVO 50 MM
- NETKANÁ TEXTILIE ZE 100% POLYPROPYLENU - OCHRANNÁ VRSTVA
- STŘEŠNÍ HI FOLIE TL.2MM
- SEPARAČNÍ NETKANÁ TEXTILIE MIN.300G/M2
- EPS 150 VE SPÁDU 3% TL. MIN. 160 MM
- EPS 150 TL. 100MM
- PAROZÁBRANA - 1xASFALTOVÝ PÁS TL.4MM
- ASFALTOVÝ PENETRAČNÍ NÁTĚR
- NOSNÁ ŽB DESKA TL.270MM
- VNITŘNÍ POVRCHOVÁ ÚPRAVA

Pozn.:

- STŘEŠNÍ PLÁŠŤ BUDE PROVEDEN JAKO SYSTÉM
- DETAIL BUDE PROVEDEN DLE TECHNOLOGICKÉHO PŘEDPISU VYBRANÉHO SYSTÉMU

STŘEŠNÍ VTOK DN70

DEŠŤOVÝ SVOD

VPUŠŤ NA PLOCHÉ STŘEŠE
(SVISLÝ ŘEZ)

MĚŘÍTKO
M 1:5



DET. Č.:
9

DETAIL 10

SS1

- ZÁKLADOVÁ ŽB DESKA TL. 400 MM
- OCHRANNÁ VRSTVA HYDROIZOLACE - BET. MAZANINA C25/30 TL. 50 MM
- HYDROIZOLAČNÍ MODIFIKOVANÝ ASFALTOVÝ PÁS - 2 x PLOŠNĚ NATAVOVANÝ
- ASFALTOVÝ PENETRAČNÍ NÁTĚR
- PODKLADNÍ BETON TL. 100 MM
- ROSTLÝ TERÉN

Pozn.:
1. ZOBRAZENÝ DETAIL JE TYPOVÝ - OBECNÝ PRO VŠECHNY TYPY PROSTUPŮ
2. OCELOVÁ PAŽNICE S PŘÍRUBAMI BUDE MÍT ROZMĚRY DLE KONKRÉTNĚ
NAVRŽENÝCH INSTALACÍ

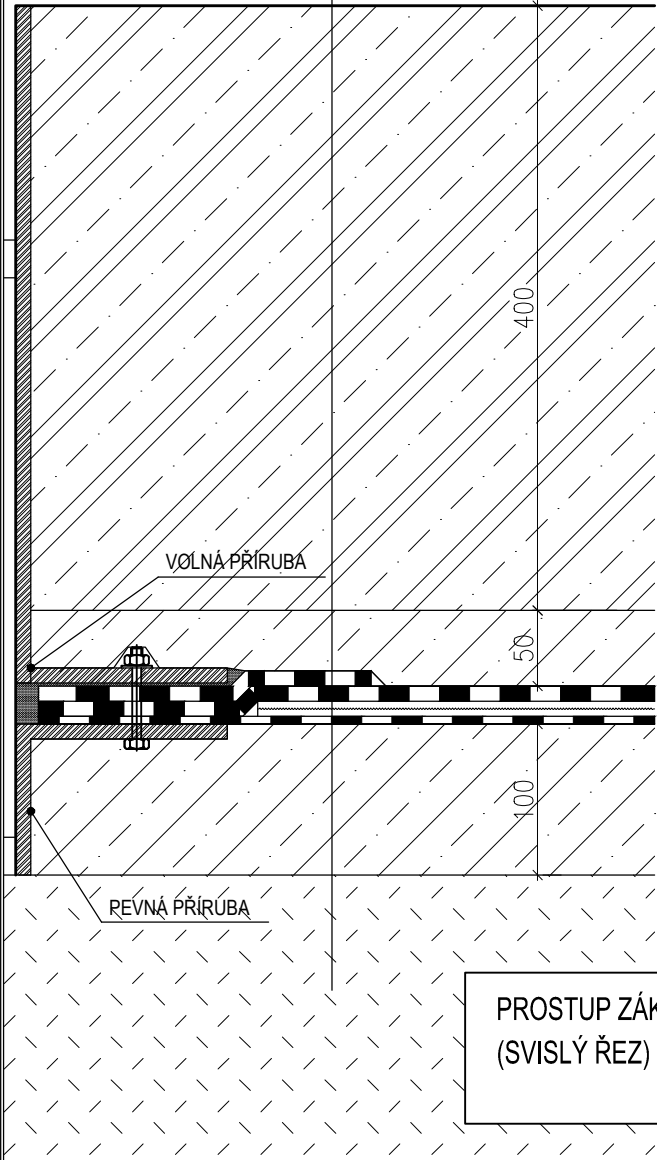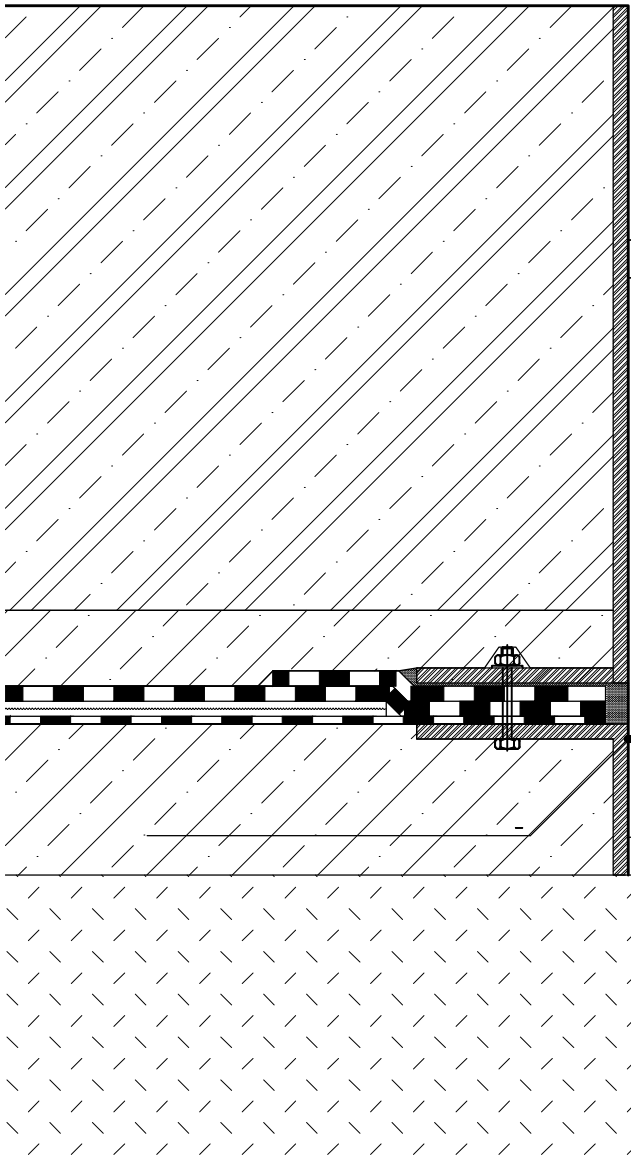

PROSTUP ZÁKLADOVOU DESKOU (SVISLÝ ŘEZ)	MĚŘÍTKO M 1:5	DET. Č. : 10
---	------------------	-----------------