

DODATEK č. 2
ke Smlouvě o dílo ze dne 21.01.2022 ve znění dodatku č. 1
(dále jen „Dodatek“)

MEZI:

(1) **Královéhradecký kraj**

Pivovarské náměstí 1245, 500 03 Hradec Králové

IČO: 708 89 546

DIČ: CZ70889546

zastoupený hejtnanem Mgr. Martinem Červíčkem

bankovní spojení: [REDACTED]

č. účtu: [REDACTED]

(dále jen „Objednatel“) na jedné straně

a

(2) **EUROVIA CS, a.s.**

U Michelského lesa 1581/2, Michle, 140 00 Praha 4

IČO: 452 74 924

DIČ: CZ45274924 zastoupený Ing. Michalem Šumpíkem, ředitelem závodu Čechy

východ, dle plné moci

zapsaný v obchodním rejstříku vedeném Městským soudem v Praze, oddíl B, vložka 1561

bankovní spojení: [REDACTED]

č. účtu [REDACTED]

(dále jen „Zhotovitel“) na straně druhé

uzavřené v souladu s ustanovením §2586 a násl. zákona č. 89/2012 Sb. Občanského zákoníku, ve znění pozdějších předpisů, (dále jen „občanský zákoník“)

na zhotovení díla „**II/302 Broumov – Velká Ves, 1. etapa**“.

Na základě vzájemných dohod ve smyslu Evidenčního listu změny stavby č. 2, který je přílohou a nedílnou součástí tohoto dodatku včetně tabulky Změny závazků ze smlouvy, sjednaly smluvní strany následující změny výše uvedené smlouvy o dílo:

1) Ve Smlouvě o dílo v článku **I. Základní ustanovení** odst. 1 zní takto:

1. Objednatel přijímá nabídku Zhotovitele na provedení a dokončení Díla „**II/302 Broumov – Velká Ves, 1. etapa**“, včetně změny č. 1 a č. 2 v dané lokalitě a určené lhůtě, specifikovaných v dokumentech v článku II. této Smlouvy (dále jen „Dílo“) a zároveň se zavazuje za zhotovení Díla zaplatit cenu ve výši **53.586.703,59 Kč vč. DPH** (slovy padesáttrilionůpětsetosmdesátšesttisícsemsettři Korun českých padesátdevět haléřů) v souladu se zněním nabídky (bod (c) článek II. Smlouvy).

Číslo stavby: 34154c, 34154h

2) Cena díla, jak byla původně rozepsána v Dopisu nabídky ve smyslu článku II. Obsah Smlouvy odst. 1 písm. (c), a posléze aktualizována přechozím dodatkem, se tedy tímto dodatkem mění takto:

Cena bez DPH	44.286.531,89 korun českých
DPH (21%)	9.300.171,70 korun českých
Cena celkem	53.586.703,59 korun českých

3) Oceněný výkaz výměr SO 105.2. ZVH Broumov, km 9,488 – 10,098 ve smyslu článku II. Obsah Smlouvy odst. 1 písm. (k) Formuláře a další dokumenty se nahrazuje novým výkazem dle sjednané změny včetně tabulky rekapitulace nabídkové ceny. Tabulka rekapitulace nabídkové ceny a nový oceněný výkaz výměr SO 105.2. ZVH Broumov, km 9,488 – 10,098 je přílohou a nedílnou součástí tohoto dodatku.

Ostatní ustanovení smlouvy, nedotčená tímto dodatkem, zůstávají v platnosti beze změny.

Dodatek je vyhotoven v šesti stejnopisech, z nichž Objednatel obdrží čtyři vyhotovení a Zhotovitel obdrží dvě vyhotovení.

Tento dodatek nabývá platnosti dnem podpisu smluvních stran. Účinnosti tento dodatek nabývá dnem uveřejnění v registru smluv v souladu se zákonem č. 340/2015 Sb., o registru smluv, ve znění pozdějších předpisů. Předmětná Smlouva se mění dnem účinnosti tohoto dodatku.

Uzavření tohoto dodatku bylo schváleno usnesením Rady Královéhradeckého kraje č. RK/...../...../2022 ze dne 01.08.2022

V Hradci Králové dne

.....
Objednatel
Mgr. Martin Červíček
hejtman

.....
Zhotovitel
Ing. Michal Šumpík
ředitel závodu Čechy východ
dle plné moci

EVIDENČNÍ LIST ZMĚNY STAVBY

Číslo změny

Číslo stavby	34154c, 34154h
Smlouva o dílo uzavřená dne	21.01.2022

2.

Název stavby

H/302 Broumov - Velká Ves, 1.etapa

Název objektu

SO 105 2 ZVH Broumov, km 9,488-10,098

Objednatel

Královéhradecký kraj, Pivovarské náměstí 1245, 500 03 Hradec Králové, IČ 70889546

Správce stavby

ÚDRŽBA SILNIC Královéhradeckého kraje a.s., Kutnohorska 59, 500 04 Hradec Králové, IČ 27502988

Zadavatel objektu dešťové kanalizace

Město Broumov, třída Masarykova 239, 550 01 Broumov I

Projektant stavby (autorský dozor)

AFRY CZ s.r.o., Magistrů 1275/13, 140 00 Praha 4

Projektant objektu dešťové kanalizace tř. Masarykova v Broumově

AGROPROJEKCE LITOMYŠL spol. s r.o., Rokycanova 114/IV, 566 01 Vysoké Mýto

Zhotovitel

EUROVIA CS, a.s., U Michelského lesa 1581/2, Michle, 140 00 Praha 4

Popis a zdůvodnění změny

Předkládané ZBV se týká sjednocení konstrukce vozovky v celém profilu komunikace. Hlavním důvodem sjednocení konstrukce je skutečnost, že stávající vozovka a konstrukční vrstvy vozovky jsou narušeny jednak na jedné straně výstavbou vodovodu (resp. přeložkou vodovodního řadu včetně vodovodních přípojek) realizovanou společností Vodovody a kanalizace Náchod s.r.o. a jednak na druhé straně výstavbou kanalizace realizovanou Královéhradeckým krajem. Kanalizace i vodovod jsou realizovány po celé délce rekonstruovaného úseku. Z tohoto důvodu je žádoucí, aby došlo ke sjednocení konstrukce vozovky v celé její šíři a profilu. Neucelená část stávající konstrukce budou proto odtěženy. Výpočty vychází z geodetických podkladů, vypracované Geodézií Dvůr Králové nad Labem s.r.o. V případě nesjednocení konstrukce vozovky se objednatel vystavuje riziku budoucí degradace vozovky a vzniku následných vad konstrukce. Návrh na sjednocení konstrukce je v ZBV navržen ve skladbě, která je obsažena v projektové dokumentaci stavby. Účelnost odstranění zbylých částí stávající konstrukce bude doložena zkouškou na zemní pláni.

Vícepráce 3 464 335,47 Kč bez DPH. Jedná se o dodatečné stavební práce, které nebyly zahrnuty v původním závazku ze smlouvy na zakázku, jejich potřeba vznikla v důsledku okolností, které zadavatel jednající s náležitou péčí nemohl předvídat, a tato změna nemění celkovou povahu zakázky.

Přílohy evidenčního listu

1	Rekapitulace stavby
2	Rozpočet ZBV 2.
3	Protokol o statické zatěžovací zkoušce na stávající pláni
4	Geodetické podklady k provedení výpočtů
5	Stavební povolení Vak Náchod a.s. na vodovod na který bylo požádáno 8.2.2022

Ceny uvedeny v Kč včetně DPH

Cena dle SML bez dodatků (základní):	Cena dle rozpočtu ze SML o dílo a dodatky (nezaokrouhlená):	Cena navrhovaných změn č. 2:		Nová cena stavby po změně č. 2:	Celková změna +/- oproti cen. nabídce:
		méněpráce	vícepráce		
42 369 803,67 Kč	49 394 857,69 Kč	0,00 Kč	4 191 845,92 Kč	53 586 703,59 Kč	11 216 899,92 Kč
Součet cen změn od počátku stavby včetně změny č. 2:		2 506 715,69 Kč	13 723 615,60 Kč		

Odsouhlasení změny

	Název firmy	Jméno a příjmení	Datum
Zhotovitel	EUROVIA CS, a.s.	Marek Buřval	18-07-2022
Projektant (autorský dozor)	AFRY CZ s.r.o.	Ing. Václav Bartůněk	18-07-2022
Správce stavby	ÚDRŽBA SILNIC Královéhradeckého kraje a.s.		
Hlavní inženýr a TDS	ÚDRŽBA SILNIC Královéhradeckého kraje a.s.	Ing. Jiří Koutník	18-07-2022
Asistent TDS	ÚDRŽBA SILNIC Královéhradeckého kraje a.s.	Ing. Irena Vaněčková	18-07-2022

Název stavby:

II/302 Broumov - Velká Ves, 1.etapa

Rekapitulace ceny

OBJEKT	NÁZEV	NAŘÍDKOVÁ CENA BEZ DPH (bez zaokrouhlení)	ZMĚNA Č. 1		ZMĚNA Č.2		CENA CELKEM BEZ DPH
			vícepráce	méněpráce	vícepráce	méněpráce	
II/302 Starostin – Broumov – hranice ČR PR, Hejtm. MěÚ							
SO 000 ZVV	Všeobecné práce	388 084,56					388 084,56
SO 105.2 NV	Broumov, km 9,488 – 10,098	69 437,39					69 437,39
SO 105.2 ZVH	Broumov, km 9,488 – 10,098	9 467 113,84			3 464 335,47	0,00	12 931 449,31
SO 105.2 ZVV	Broumov, km 9,488 – 10,098	388 395,04					388 395,04
SO 115.2 NV	Chodník 9,488 – 10,098	849 989,57					849 989,57
SO 115.2 ZVV	Chodník 9,488 – 10,098	86 347,64					86 347,64
SO 191.5.2 ZVH	Dopravní značení	196 881,18					196 881,18
SO 195.5.2 ZVV	DIO	139 458,13	414 614,70	26 339,38			527 733,45
II/302 Starostin – Broumov – hranice ČR PR, křižovatka u MěÚ							
SO 000 ZVV	Všeobecné práce	270 562,50					270 562,50
SO 105.3 N	Broumov, km 10,098 – 10,232	318 046,43					318 046,43
SO 105.3 ZVH	Broumov, km 10,098 – 10,232	3 995 462,51					3 995 462,51
SO 105.3 ZVV	Broumov, km 10,098 – 10,232	117 669,91					117 669,91
SO 191.5.3 ZVH	Dopravní značení	120 296,29					120 296,29
SO 195.5.3 ZVV	DIO	63 630,09	993 092,83	12 926,34			1 069 649,26
Dešťová kanalizace tř. Masarykova v Broumově							
SO 101	Dešťová kanalizace CÚ 2021/02	18 184 032,39	6 377 788,07	2 037 400,14			22 529 420,56
VON	Vedlejší a ostatní náklady	360 958,50	92 000,00	0,00			452 958,50
CENA CELKEM bez DPH		35 016 366,67	7 877 495,60	2 071 665,86	3 464 335,47	0,00	48 286 531,89
DPH 21%		7 353 437,00	1 654 274,08	435 049,83	727 510,45	0,00	9 300 171,70
CENA CELKEM		42 369 803,67	9 531 769,68	2 506 715,69	4 191 845,92	0,000	53 586 703,587

PROTOKOL O STATICKÉ ZATEŽOVACÍ ZKOUSCE
Číslo:

0709992

ZÁKAZNÍK EUROVIA CS, a.s., závod Čechy východ, Piletická 498, 503 41 Hradec Králové, p. Buřval

DATUM ZKOUŠKY:
16.06.2022

STAVBA II/302 Broumov-Velká Ves, 1 etapa

MATERIÁL místní mat - původní

OBJEKT SO105 2

ZKOUŠKU PROVEDL:
Jiří Petr
ZKOUŠENÁ KONSTRUKCE: stávající pláň

POČASÍ, TEPLOTA: jasno 20°C


STANIČENÍ: km 9,510

Č. VZ. U ZÁKAZNÍKA: ***

UMÍSTĚNÍ ZKOUŠKY: oša komunikace

statická zatěžovací zkouška ČSN 72 1006 /příloha A/

Bod číslo	Fáze zkoušky	Kontaktní napětí: σ [MPa]	Zatlačení desky y [mm]
1	První zatěžovací cyklus	0,00	0,00
2		0,07	0,69
3		0,14	1,59
4		0,21	2,78
5		0,29	3,94
6		0,36	5,06
7		0,43	6,66
8		0,50	9,31
9	Odlehčení	0,25	7,94
10		0,13	6,66
11		0,00	4,44
12	Druhý zatěžovací cyklus	0,00	4,44
13		0,07	4,99
14		0,14	5,50
15		0,21	5,83
16		0,29	6,43
17		0,36	6,66
18		0,43	7,35

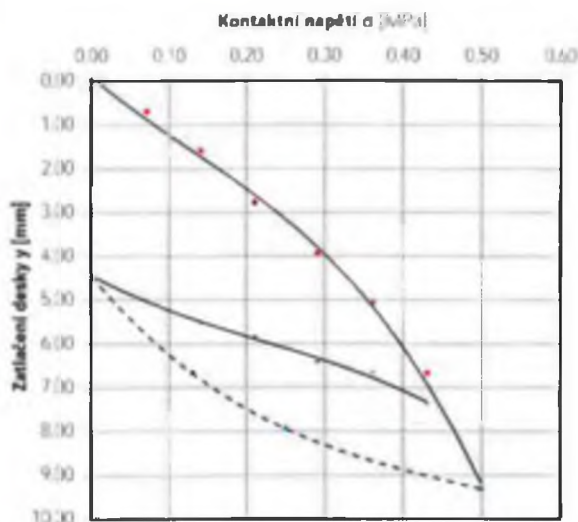

zatěžovací větev		1	2
σ_{max}	[MPa]	0,50	0,43
a_1	[mm/MPa]	4,191	6,707
a_2	[mm/MPa]	25,898	-0,621
E_{def}	[MPa]	13,1	34,9
E_{def2} / E_{def1}		2,66	

Prohlášení: Výsledky zkoušek platí pouze pro zkoušený vzorek. Protokol smí být reprodukován pouze jako celek, jinak jen s písemným souhlasem laboratoře.

Jiří Petr

Digitálně podepsal
Jiří Petr
Datum: 2022.06.21
14:58:27 +02:00

protokol vyhotovil

Slavomír Cucyk

protokol schválil


vedoucí laboratoře Hradec Králové

Centrální laboratoř, II. Michelského lca 1561/2 140 00 Praha 4, I/ 224 951 251, E/ centralni.laboratoř.eurovia.cz/

pracoviště CLO7 Hradec Králové

VIALAB CZ s.r.o. Národní 138/10, 110 00 Praha 1, IČ: 61250210, DIČ: CZ61250210, T/ +420 224 952 222, E/ sekretariat@eurovia.cz

Městský soud v Praze oddělení C, vložka 28988, dne 13.6.1994, Komerční banka, Číslo účtu: 0141830198/0100

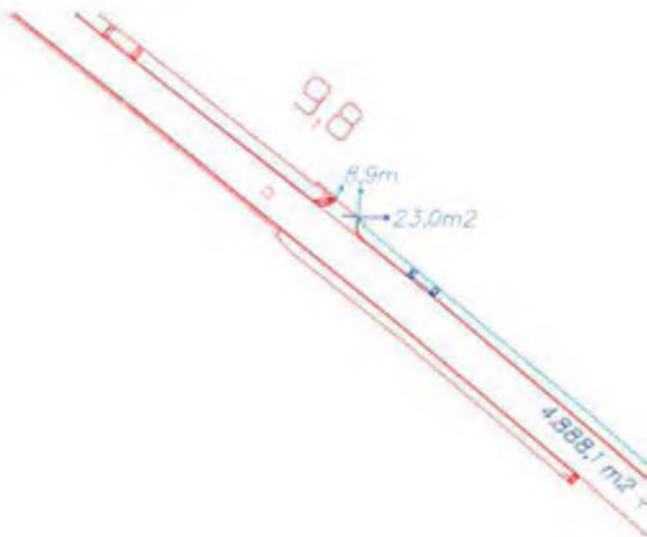


Legenda:

9,5 m – délka obrubníků

25,3m² – výměra asfaltové plochy včetně obrubníků



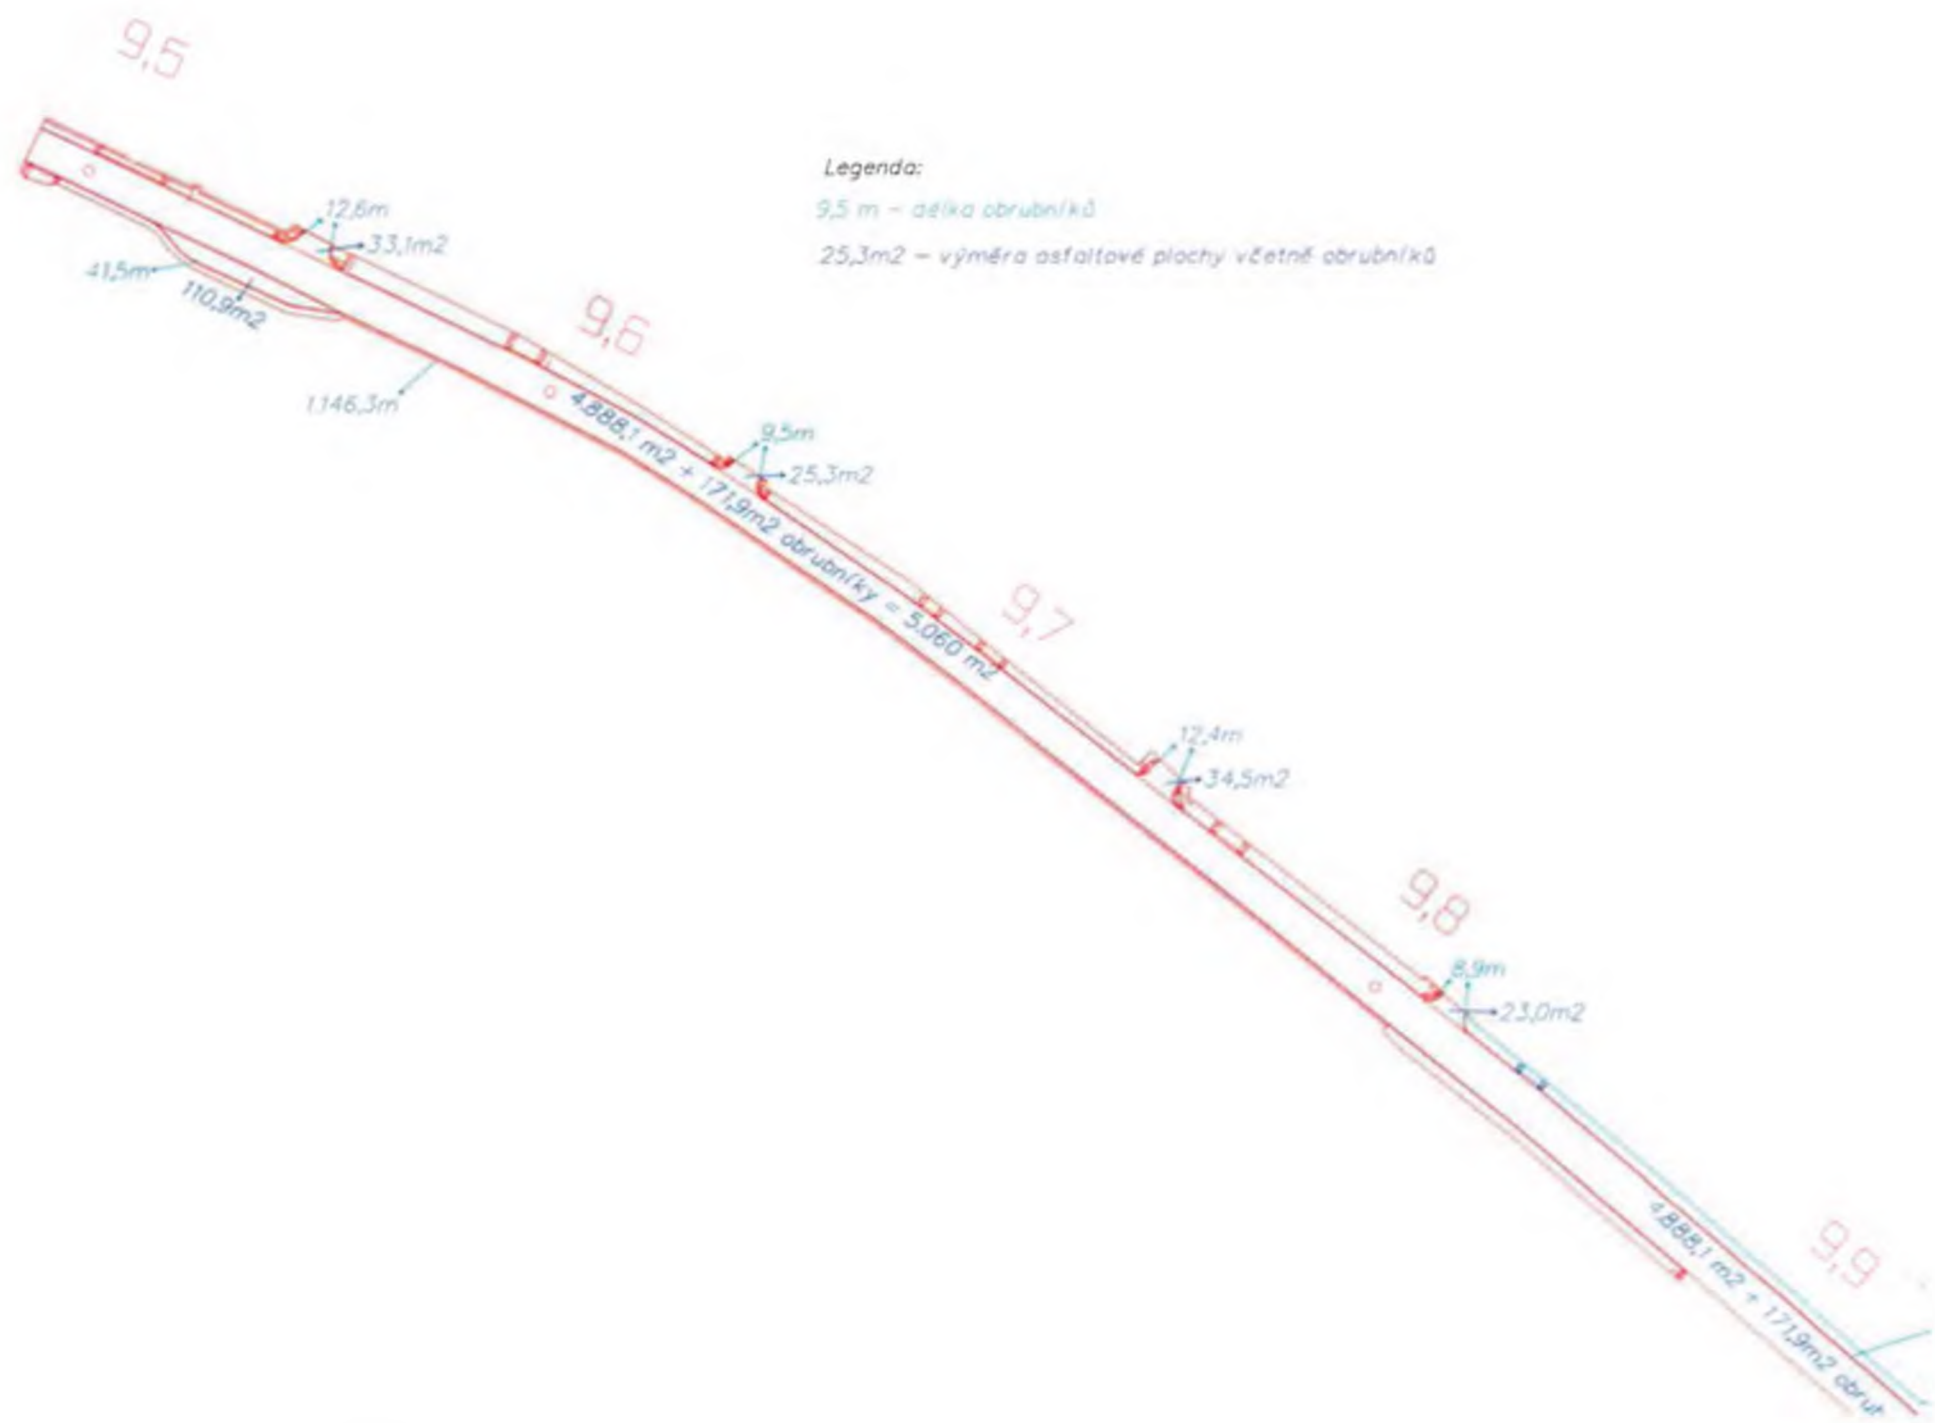

MĚSTSKÝ ÚŘAD BROUMOV

odbor životního prostředí

třída Masarykova 239, 550 01 Broumov

Vaše sp. zn.: bez označení
Naše sp.zn.: MUBR 4820/2022/OŽP – ZI-24
Naše čj.: PDMUBR 8958/2022
Opr. úř. osoba: 
Telefon: 
E-mail: 
ID DS: mdubzhy
Datum: 21.03.2022
Počet listů: 11

VEŘEJNÁ VYHLÁŠKA

ROZHODNUTÍ

Městský úřad Broumov, odbor životního prostředí, sídlem třída Masarykova 239, 550 01 Broumov (dále i „MěÚ Broumov, odbor ŽP“), jako věcně příslušný vodoprávní úřad podle ustanovení § 104 odst. 2 písm. c) a § 106 odst. 1 zákona č. 254/2001 Sb., o vodách a o změně některých (vodní zákon), ve znění pozdějších předpisů (dále i „vodní zákon“), podle ustanovení § 15 zákonů odst. 1 písm. d) zákona č. 183/2006 Sb., o územním plánování a stavebním řádu (stavební zákon), ve znění pozdějších předpisů (dále i „stavební zákon“), místně příslušný správní orgán podle ustanovení § 11 odst. 1 písm. b) zákona číslo 500/2004 Sb., správní řád, ve znění pozdějších předpisů (dále i „správní řád“), na základě žádosti ze dne 08.02.2022 a předložených dokladů, žadateli, kterým je

**obchodní společnost Vodovody a kanalizace Náchod, a.s., IČO 48172928,
sídlem Kladská 1521, 547 01 Náchod,**

vydává podle ustanovení § 94p odst. 1 stavebního zákona, podle ustanovení § 13a vyhlášky číslo 503/2006 Sb., o podrobnější úpravě územního rozhodování, územního opatření a stavebního řádu, ve znění pozdějších předpisů (dále i „vyhláška č. 503/2006 Sb.“) a podle ustanovení § 15 odst. 1 vodního zákona,

**společné povolení, kterým se schvaluje stavební záměr
a vymezí pozemky pro jeho realizaci**

k provedení stavby vodního díla „**BROUMOV – nové vodovodní řady – tř. Masarykova**“, obci Broumov a obci Hejtmánkovice, okrese Náchod, kraji Královéhradeckém.

a) Druh a účel umísťované stavby vodního díla:

Druh stavby: vodovodní řady z PVC-O (Mondial), armaturní šachta, vodovodní přípojky.

Účel stavby: přivádění vody do VDI 600 na Spořilově a zásobování pitné vody pro bytovou zástavbu v ulici Masarykova a níže položené městské části.

b) Katastrální území, parcelní číslo, druh pozemku podle katastru nemovitostí:

Stavba vodního díla bude provedena na pozemkových parcelách číslo (dále i „p.p.č.“) **559/2, 578/6, 580/1, 730/1, 745/1, 745/3, 748/1, 748/2, 769, 1071** (ostatní plocha) vše dle katastru nemovitostí (dále i „KN“), vše katastrální území (dále i „k.ú.“) **Broumov**, obci Broumov, a na p.p.č. **1731** (ostatní plocha) dle KN, v k.ú. **Hejtmánkovice**, obci Hejtmánkovice, okrese Náchod, kraji Královéhradeckém.

c) Umístění stavby na pozemku, zejména minimální vzdálenosti od hranic pozemku a sousedních staveb:

Stavba vodního díla „**BROUMOV – nové vodovodní řady – tř. Masarykova**“ umístěná na p.p.č. **559/2, 578/6, 580/1, 730/1, 745/1, 745/3, 748/1, 748/2, 769, 1071** vše dle KN, vše k.ú. **Broumov** a na p.p.č. **1731** dle KN, k.ú. **Hejtmánkovice**, kde napojení řadu „Artézská“ na stávající vodovod na p.p.č. **1731** dle KN, k.ú. **Hejtmánkovice**, je ve vzdálenosti **3,80 m** od severní hranice p.p.č. **64** dle KN, k.ú. **Hejtmánkovice**, napojení řadu „Myslivecká“ přes **V1** na stávající vodovod na p.p.č. **1731** dle KN, k.ú. **Hejtmánkovice**, je ve vzdálenosti **2,00 m** od jihozápadní hranice p.p.č. **1071** dle KN, k.ú. **Broumov**, **V2** na p.p.č. **748/1** dle KN, k.ú. **Broumov**, je ve vzdálenosti **0,35 m** (řad „A“), **0,60 m** (řad „Myslivecká“), **0,90 m** (řad „Artézská“) od jihozápadní hranice p.p.č. **1071** dle KN, k.ú. **Broumov**, **V3** na p.p.č. **748/1** dle KN, k.ú. **Broumov**, je ve vzdálenosti **0,25 m** od jihozápadní hranice p.p.č. **1071** dle KN, k.ú. **Broumov**, **V4** na p.p.č. **748/1** dle KN, k.ú. **Broumov**, je ve vzdálenosti **0,25 m** od jihozápadní hranice p.p.č. **1071** dle KN, k.ú. **Broumov**, **V5** na p.p.č. **748/1** dle KN, k.ú. **Broumov**, je ve vzdálenosti **0,75 m** (řad „A“), **1,00 m** (řad „Myslivecká“), **1,26 m** (řad „Artézská“) od jihozápadní hranice p.p.č. **1071** dle KN, k.ú. **Broumov**, **V6** na p.p.č. **748/1** dle KN, k.ú. **Broumov**, je ve vzdálenosti **0,75 m** (řad „A“), **1,00 m** (řad „Myslivecká“), **1,26 m** (řad „Artézská“) od jihozápadní hranice p.p.č. **1071** dle KN, k.ú. **Broumov**, **V7** na p.p.č. **748/1** dle KN, k.ú. **Broumov**, je ve vzdálenosti **0,76 m** (řad „A“), **1,06 m** (řad „Klášterní“) od jihozápadní hranice p.p.č. **769** dle KN, k.ú. **Broumov**, **V8** na p.p.č. **748/1** dle KN, k.ú. **Broumov**, je ve vzdálenosti **0,12 m** (řad „A“), **0,18 m** (řad „Klášterní“) od severního rohu p.p.č. **748/2** dle KN, k.ú. **Broumov**, **V9** na p.p.č. **745/1** dle KN, k.ú. **Broumov**, je ve vzdálenosti **1,00 m** (řad „A1“) od severozápadní hranice p.p.č. **745/2** dle KN, k.ú. **Broumov**, **V10** na p.p.č. **745/3** dle KN, k.ú. **Broumov**, je ve vzdálenosti **2,00 m** (řad „A1“), od jihovýchodní hranice p.p.č. **126/1** dle KN, k.ú. **Broumov**. Umístění vodního díla je patrné z katastrálního situačního výkresu 1:2000, výkres C.03, který je součástí ověřené projektové dokumentace.

Určení polohy vodního díla orientační souřadnice místa stavby S-JTSK:

Vodovodní řady (začátek)	Y = 601 599 m,	X = 1 004 231 m
Vodovodní řady (konec)	Y = 601 108 m,	X = 1 004 666 m

d) Určení prostorového řešení stavby zejména půdorysnou velikost, maximální výšku a tvar a základní údaje o její kapacitě:

Předmětem předložené projektové dokumentace „**BROUMOV – nové vodovodní řady – tř. Masarykova**“, je vybudování nových vodovodních řadů pro veřejnou potřebu, které nahradí stávající přívodní a zásobní řady.

Členění stavby vodního díla:

SO 01 Vodovodní řady - Řad „A“, armaturní šachta, vodovodní přípojky (P1-P24)

Řad „A1“, vodovodní přípojka (P25)

Řad „Klášterní“

Řad „Myslivecká“

Řad „Artézská“

Řad „A“, armaturní šachta, vodovodní přípojky (P1-P24)

Stavba bude umístěna na p.p.č. 559/2, 578/6, 580/1, 730/1, 748/1, 748/2, 769, 1071 vše dle KN, vše k.ú. Broumov a na p.p.č. 1731 dle KN, k.ú. Hejtmánkovice.

Řad „A“ je zásobním řadem pro zástavbu v tř.Masarykova. Součástí vodovodního řadu budou vodovodní přípojky (P1-P24) a armaturní šachta (Dywidag – betonová průměr 1,5 m) pro osazení redukčního ventilu.

Úsek o celkové délce 689 m:

0,000 – 0,190 km z PVC-O (Mondial) D=90 v délce 190 m (V1-V4) s přípojkami P1-P8
0,190 – 0,497 km z PVC-O (Mondial) D=110 v délce 307 m (V4-V6) s přípojkami P9-P15
0,497 – 0,689 km z PVC-O (Mondial) D=150 v délce 192 m (V6-V8) s přípojkami P16-P24

Objekty na řadu:

0,000 km	odkalení	HP
0,187 km	armaturní šachta	ul. Bratří Čapků
0,190 km	napojení na stáv.PE110	ul. Bratří Čapků
0,291 km	napojení na LT50	ul. Nezvalova
0,497 km	sekční šoupě	ul. K Ráji
0,497 km	napojení na LT175	ul. K Ráji
0,698 km	napojení řadu „A1“	ul. Střelnická
0,689 km	napojení na stáv.LT175	„do města“

Řad „A1“

Stavba bude umístěna na p.p.č. 730/1, 745/1, 745/3, 748/1, 748/2, vše dle KN, vše k.ú. Broumov.

Řad „A1“ je zásobním řadem pro objekty části města. Součástí vodovodního řadu „A1“ bude vodovodní přípojka (P25).

Úsek o celkové délce 52 m:

0,000 = (0,689, „A“) – 0,052 km z PVC-O(Mondial) D=90 v délce 52 m (V8-V10) s přípojkou P25

Objekt na řadu:

0,052 km napojení na stáv.PE40 ul. Nad Potokem

Řad „Klášterní“

Stavba bude umístěna na p.p.č. 730/1, 748/1, 748/2, 1071 vše dle KN, vše k.ú. Broumov.

Řad „Kláštevní“ je zásobním řadem pro níže položené městské části města.

Úsek o celkové délce 192 m:

0,497 – 0,689 km z PVC-O (Mondial) D=125 v délce 192 m (V6-V8) + 4 m přepojení

Napojen bude na stáv.LT125 v ul. K Ráji v km 0,497 a ukončen napojením na stáv.LT125 v km 0,689, který pokračuje do ul. Pivovarské.

Řad „Myslivecká“

Stavba bude umístěna na p.p.č. 559/2, 748/1, 1071 vše dle KN, vše k.ú. Broumov a na p.p.č. 1731 dle KN, k.ú. Hejtmánkovice.

Řad „Myslivecká“ je přírodním řadem přivádějící pitnou vodu ze zdroje „Myslivecká“ do VDJ 600 na Spořilově.

Úsek o celkové délce 497 m:

0,000 – 0,497 km z PVC-O (Mondial) D=90 v délce 497 m (V1-V6) + 8 m přepojení

Napojen bude na stáv.LT100 v km 0,000 a ukončen napojením na stáv.LT100 v ul. K Ráji, který pokračuje do VDJ 600 Spořilov.

Řad „Artézská“

Stavba bude umístěna na p.p.č. 559/2, 748/1, 1071, vše dle KN, vše k.ú. Broumov a na p.p.č. 1731 dle KN, k.ú. Hejtmánkovice.

Řad „Artézská“ je přírodním řadem přivádějící pitnou vodu ze zdroje „Artézská“ do VDJ 600 na Spořilově.

Úsek o celkové délce 497 m:

0,000 – 0,497 km z PVC-O (Mondial) D=125 v délce 497 m (V1-V6) + 13 m přepojení

Napojen bude na stáv.LT175 v km 0,000 a ukončen napojením na stáv.LT175 v km 0,497 v ul. K Ráji, který pokračuje do VDJ 600 Spořilov.

Veškeré zemní práce budou prováděny v otevřeném výkopu.

Stavba bude provedena v obci Broumov a v obci Hejtmánkovice, okrese Náchod, kraji Královéhradeckém.

e) Vymezení území dotčeného vlivy stavby:

- pozemky přímo dotčené stavbou:
 - pozemkové parcely č. **559/2, 578/6, 580/1, 730/1, 745/1, 745/3, 748/1, 748/2, 769, 1071** vše dle KN, vše k.ú. **Broumov** a na p.p.č. **1731** dle KN, k.ú. **Hejtmánkovice**,

sousední pozemky:

- pozemkové parcely č. 126/1, 546/7, 546/14, 547/1, 561/1, 561/2, 563/1, 563/2, 563/5, 563/7, 564, 565, 574/1, 574/3, 576/1, 576/3, 576/4, 577/2, 577/3, 580/2, 584/2, 592, 595/4, 596/1, 596/2, 596/3, 745/6, 745/7, 748/3, 872, 989, 1183, 1184, 1191, 1211 vše dle KN, vše k.ú. Broumov a na p.p.č. 64, 65, 67/1, 1670/1, 1858/1, 1858/3, 1871/2, 1872/1, 1873, 1897 vše dle KN, vše k.ú. Hejtmánkovice,
- stavební parcely č. 467/1, 467/3, 468, 470, 472, 473, 475/1, 476, 497, 500, 514/1, 516/1, 547, 558, 559/1, 585, 655, 656, 657, 753, 797, 818, 1138/1 vše dle KN, vše k.ú. Broumov a na st.p.č. 324, 327, 386 vše dle KN, vše k.ú. Hejtmánkovice,
- sousední stavby - Broumov č.p. 30, č.p. 81, č.p. 229, č.p. 230, č.p. 231, č.p. 232, č.p. 233, č.p. 235, č.p. 239, č.p. 242, č.p. 246, č.p. 247, č.p. 248, č.p. 249, č.p. 271, č.p. 272, č.p. 273, č.p. 304, č.p. 313, č.p. 323, č.p. 383 a Hejtmánkovice č.p. 253, č.p. 255, č.p. 316.

f) Termín dokončení stavby:

31.12.2022

g) Podmínky a povinnosti pro umístění a provedení stavby vodního díla:

1. Stavba vodního díla bude provedena podle předložené **projektové dokumentace „BROUMOV – nové vodovodní řady – tř. Masarykova“**, kterou v říjnu 2021, pod zak. č. 983/21, zodpovědný projektant autorizovaný technik pro stavby vodního hospodářství a krajinného inženýrství paní Ing. Alexandra Chobotská, ČKAIT – 0602449.
2. Stavba vodního díla bude umístěna na pozemkových parcelách č. 559/2, 578/6, 580/1, 730/1, 745/1, 745/3, 748/1, 748/2, 769, 1071 vše dle KN, vše v k.ú. Broumov, a na p.p.č. 1731 dle KN, v k.ú. Hejtmánkovice.
3. Napojení stavby na dopravní a technickou infrastrukturu: Příjezd a přístup k předmětné stavbě bude zajištěn sjezdem z místní komunikace na pozemkové parcele č. 3464/1 dle KN, k.ú. Hejtmánkovice.
4. Před zahájením stavby vodního díla bude na viditelném místě u vstupu na staveniště umístěn štítek „STAVBA POVOLENA“, který obdrží stavebník, jakmile toto rozhodnutí nabude právní moci. Štítek musí být chráněn před povětrnostními vlivy, aby údaje na něm uvedené zůstaly čitelné a ponechán na staveništi do závěrečné kontrolní prohlídky stavby vodního díla „**BROUMOV – nové vodovodní řady – tř. Masarykova**“.
5. Stavba bude provedena dodavatelsky fyzickou nebo právnickou osobou oprávněnou k provádění stavebních nebo montážních prací jako předmět své činnosti podle zvláštních předpisů. Před zahájením stavby stavebník písemně oznámí stavebnímu úřadu termín zahájení stavby a jméno dodavatele stavby.
6. Během výstavby výše uvedeného vodního díla a jeho následného provozu budou učiněna taková opatření, aby nedošlo k úniku látek, které negativně ovlivňují jakost a zdravotní nezávadnost podzemních a povrchových vod.
7. Při provádění stavby je nutno dodržovat předpisy týkající se bezpečnosti práce, technických zařízení a dbát o ochranu zdraví osob na staveništi.

8. Při stavbě vodního díla budou dodrženy základní technické požadavky pro vodní díla a obecné technické požadavky na stavební konstrukce vodních děl podle vyhlášky č. 590/2002 Sb., o technických požadavcích pro vodní díla.
9. Stavebník neprodleně ohlásí speciálnímu stavebnímu úřadu zjištění závad na stavbě, které ohrožují životy a zdraví osob, nebo bezpečnost stavby.
10. Při provádění stavby musí být veden stavební deník, do něhož se pravidelně zaznamenávají údaje týkající se provádění stavby.
11. Před zahájením výstavby výše uvedeného vodního díla stavebník zajistí vytýčení veškerých sítí technického zařízení na pozemcích dotčených stavbou a je povinen respektovat podmínky jejich správců.
12. Stavebník zajistí, aby na stavbě nebo na staveništi byla k dispozici ověřená dokumentace stavby a všechny doklady týkající se provádění stavby nebo její změny, popřípadě její kopie.
13. Zhotovitel je povinen pro stavbu použít jen takové výrobky, materiály a konstrukce, jejichž vlastnosti z hlediska způsobilosti stavby pro navržený účel zaručují, že stavba při správném provedení a běžné údržbě po dobu předpokládané existence splní požadavky na mechanickou odolnost, ochranu zdraví a životního prostředí, bezpečnost při užívání a užívání stavby.
14. Z hlediska odpadového hospodářství MěÚ Broumov, odbor ŽP, upozorňuje na platnost nové legislativy odpadového hospodářství, a to zejména na novou povinnost, kdy podle ustanovení § 13 a § 15 zákona č. 541/2020 Sb., o odpadech, v případě stavebního a demoličního odpadu, které stavebník sám nezpracuje, **je povinen mít zajištěno písemnou smlouvou před jejich vznikem jejich předání do zařízení určeného pro nakládání s daným druhem a kategorií odpadu v odpovídajícím množství** (porušení této povinnosti podléhá sankci). V případě, že stavbu provádí pro stavebníka někdo jiný, je původcem odpadu ten, kdo provádí stavbu a má výše uvedenou povinnost.
15. ***Budou splněny podmínky závazného stanoviska Městského úřadu Broumov, odboru územního plánování,*** které bylo vydáno dne 11.01.2022 pod sp. zn.: MUBR 38016/2021, a to:
 - 1) Záměr bude umístěn a proveden v souladu s předloženou projektovou dokumentací, jejíž rozhodná část je nedílnou součástí tohoto závazného stanoviska, viz. příloha č. 2. Další podmínky pro přípravu a uskutečnění záměru se nestanoví.
16. ***Budou splněny podmínky vyjádření obchodní společnosti ČEZ Distribuce, a.s.,*** vydaného pod zn.: 001122362549 dne 06.01.2022 a které je součástí ověřené projektové dokumentace.
17. ***Budou splněny podmínky vyjádření obchodní společnosti ČEZ Distribuce, a.s.,*** vydaného pod zn.: 001122362417 dne 06.01.2022 a které je součástí ověřené projektové dokumentace.
18. ***Budou splněny podmínky vyjádření obchodní společnosti CETIN, a.s.,*** vydaného pod zn.: 536576/22, dne 07.03.2022 a které je součástí ověřené projektové dokumentace.

19. **Budou splněny podmínky vyjádření obchodní společnosti GasNet Služby, s.r.o.,** vydaného pod zn.: 5002517644, dne 22.12.2021 a které je součástí ověřené projektové dokumentace.
20. **Budou splněny podmínky Rozhodnutí povolení zvláštního užívání Městského úřadu Broumov, odboru stavebního úřadu,** vydaného pod sp.zn.: MUBR 3314/2022 ST/SL dne 09.02.2022 a které je součástí ověřené projektové dokumentace.
21. **Budou splněny podmínky závazného stanoviska Krajské hygienické stanice Královéhradeckého kraje, územní pracoviště Náchod,** vydaného pod sp.zn.: S-KHSHK 40912/2021/2, dne 14.12.2021, a to:
 - 1) K žádosti o vydání závazného stanoviska k užívání stavby předložit doklad (zpracovaný odborně způsobilou osobou) o výsledku laboratorní kontroly vzorku pitné vody – krácený rozbor vzorku pitné vody – prokazující nepřekročení přípustných hodnot ukazatelů pitné vody
 - místo odběru: z koncových částí nových vodovodních řadů
 - odběr musí být proveden odborně způsobilou osobou
22. **Budou splněny podmínky závazného stanoviska Krajského ředitelství policie Královéhradeckého kraje, Územního odboru Náchod, Dopravního inspektorátu,** vydaného pod č.j.: KRPH-6462-A/ČJ-2022-050506 dne 07.02.2022, a to:
 - 1) z hlediska bezpečnosti a plynulosti provozu bude nutné při vlastním provádění prací tak, aby byla zajištěna bezpečnost a plynulost silničního provozu a procházejících osob,
 - 2) v místě, kde budou prováděny práce v profilu komunikace, bude umístěno odpovídající, silničním správním úřadem stanovené dopravní značení,
 - 3) zvláštní užívání komunikace, popř. částečné či úplné uzavírky komunikace v souvislosti s prováděním prací na komunikaci, musí být povoleny příslušným silničním správním úřadem,
 - 4) pracovníci nesmějí svévolně přemísťovat či odstraňovat předepsané značení a ani pracovní stroje nesmějí zakrývat značení stavby, nebo tvořit překážku provozu,
 - 5) materiál nesmí být skladován mimo prostor staveniště,
 - 6) musí být příznivé klimatické podmínky, termín je navržen v období zimní údržby,
 - 7) do ulice Nezvalova, Komenského, Strmá musí být ponechán průjezdní profil o šířce min. 2,75 m s provedením značení obdobně jako v křižovatce s ulicí K Ráji a v přímém úseku bude pracovní místo max. 50,00 m.
23. **Budou splněny podmínky závazného stanoviska Městského úřadu Broumov, odboru stavebního úřadu, pracoviště památkové péče,** které bylo vydané dne 18.02.2022 pod zn: MUBR/4769/2022/ST,ÚP/Cho, a to:
 - 1) veškeré povrchy komunikací na území Městské památkové zóny Broumov budou po výkopových pracích uvedeny do původního stavu, v původních skladbách a materiálu.
24. Do doby závěrečné kontrolní prohlídky budou pozemky dotčené stavbou uvedeny do původního stavu.
25. V případě škod na majetku cizích osob způsobených během výstavby výše uvedeného vodního díla, bude poskytnuta náhrada podle obecných předpisů o náhradě škody.

26. Kontrolní prohlídky MěÚ Broumov, odbor ŽP, stanovil tak to:
- 2 kontrolní prohlídky v průběhu stavby
 - 1 závěrečná kontrolní prohlídka
27. Před užíváním výše uvedeného vodního díla bude MěÚ Broumov, odbor ŽP, požádán o kolaudační souhlas, podle ustanovení § 122 stavebního zákona.
28. K závěrečné kontrolní prohlídce stavebník předloží doklady podle ustanovení § 18i vyhlášky číslo 503/2006 Sb., o podrobnější úpravě územního rozhodování a stavebního řádu, a to:
- projektová dokumentace ověřená speciálním stavebním úřadem se zakreslením a zdůvodněním případných odchylek od stavebního povolení,
 - protokol o provedení tlakové zkoušky nepropustnosti vodovodních potrubí dle ČSN 75 5911 „Tlakové zkoušky vodovodního a závlahového potrubí“,
 - výškové a polohové zaměření stavby vodního díla „BROUMOV – nové vodovodní řady – tř. Masarykova“, které provede odborně způsobilá osoba,
 - zápis o předání a převzetí dokončeného vodního díla mezi dodavatelskou firmou a stavebníkem,
 - doklady o ověření požadovaných vlastností výrobků (ověření shody typu výrobku),
 - písemnou smlouvu se zařízením určeným pro nakládání s daným druhem a kategorií odpadu,
 - písemné protokoly o provedených kontrolách příslušných správců sítí technického vybavení (ČEZ Distribuce a.s., Česká telekomunikační infrastruktura a.s., GasNet Služby, s.r.o.),
 - stanovisko Krajské hygienické stanice Královéhradeckého kraje k užívání stavby vodního díla „BROUMOV – nové vodovodní řady – tř. Masarykova“,
 - doklady o tom, že veškeré materiály použité pro styk s pitnou vodou vyhovují hygienickým požadavkům,
 - stavební deník,
 - další podklady vyplývající z podmínek společného povolení.

Toto rozhodnutí o povolení stavby pozbývá platnosti podle ustanovení § 94p odst. 5 stavebního zákona, jestliže stavba nebude zahájena do 2 let ode dne nabytí právní moci.

Účastníkem společného řízení je podle ustanovení § 94k písm. a) stavebního zákona žadatel o výše uvedené společné povolení pro vodní dílo **obchodní společnost Vodovody a kanalizace Náchod, a.s., IČO 48172928, sídlem Kladská 1521, 547 01 Náchod.**

Odůvodnění:

MěÚ Broumov, odbor ŽP, obdržel dne 08.02.2022 žádost o vydání společného povolení pro stavbu vodního díla „**BROUMOV – nové vodovodní řady – tř. Masarykova**“, kterou podala obchodní společnost Vodovody a kanalizace Náchod, a.s., IČO 48172928, sídlem Kladská 1521, 547 01 Náchod.

Dnem podání žádosti, tj. 08.02.2022, bylo zahájeno řízení o vydání společného povolení pro výše uvedenou stavbu vodního díla.

MěÚ Broumov, odbor ŽP, oznámil dne 18.02.2022 pod č. j.: PDMUBR 5992/2022 zahájení řízení o vydání společného povolení pro stavbu vodního díla, ve kterém podle ustanovení § 115 odst. 8 vodního zákona a podle ustanovení § 94m odst. 3 stavebního zákona, upustil od ústního jednání a místního šetření, neboť mu jsou dobře známy poměry staveniště a žádost poskytuje dostatečný podklad pro posouzení navrhované stavby. Dále MěÚ Broumov, odbor ŽP, určil lhůtu do 15 dnů od doručení oznámení, do kdy mohli dotčené orgány uplatnit závazná stanoviska a účastníci řízení své námítky, popřípadě důkazy. Tímto nebylo dotčeno právo účastníků řízení vyjádřit kdykoliv v průběhu řízení své stanovisko ve smyslu ustanovení § 39 odst. 1, § 36 odst. 2 a § 38 správního řádu, až do vydání rozhodnutí.

Během vodoprávního řízení nebyly účastníky řízení a dotčenými orgány uplatněny žádné námítky ani připomínky.

• **Předmětem společného řízení je:**

- vydání společného povolení pro stavbu vodního díla „**BROUMOV – nové vodovodní řady – tř. Masarykova**“, podle ustanovení § 94p stavebního zákona na p.p.č. **559/2, 578/6, 580/1, 730/1, 745/1, 745/3, 748/1, 748/2, 769, 1071** vše dle KN, vše k.ú. **Broumov**, obci Broumov a na p.p.č. **1731** dle KN, k.ú. **Hejtmánkovice**, obci Hejtmánkovice, okrese Náchod, kraji Královéhradeckém.
- pozemky přímo dotčené stavbou :
 - pozemkové parcely č. **559/2, 578/6, 580/1, 730/1, 745/1, 745/3, 748/1, 748/2, 769, 1071** vše dle KN, vše k.ú. **Broumov** a na p.p.č. **1731** dle KN, k.ú. **Hejtmánkovice**,
- sousední pozemky :
 - pozemkové parcely č. **126/1, 546/7, 546/14, 547/1, 561/1, 561/2, 563/1, 563/2, 563/5, 563/7, 564, 565, 574/1, 574/3, 576/1, 576/3, 576/4, 577/2, 577/3, 580/2, 584/2, 592, 595/4, 596/1, 596/2, 596/3, 745/6, 745/7, 748/3, 872, 989, 1183, 1184, 1191, 1211** vše dle KN, vše k.ú. **Broumov** a na p.p.č. **64, 65, 67/1, 1670/1, 1858/1, 1858/3, 1871/2, 1872/1, 1873, 1897** vše dle KN, vše k.ú. **Hejtmánkovice**,
 - stavební parcely č. **467/1, 467/3, 468, 470, 472, 473, 475/1, 476, 497, 500, 514/1, 516/1, 547, 558, 559/1, 585, 655, 656, 657, 753, 797, 818, 1138/1** vše dle KN, vše k.ú. **Broumov** a na st.p.č. **324, 327, 386** vše dle KN, vše k.ú. **Hejtmánkovice**,
 - sousední stavby - **Broumov** č.p. **30, 81, 229, 230, 231, 232, 233, 235, 239, 242, 246, 247, 248, 249, 271, 272, 273, 304, 313, 323, 383** a **Hejtmánkovice** čp. **253, 255, 316**.

Popis stavby vodního díla „BROUMOV – nové vodovodní řady – tř. Masarykova“:

Předmětem předložené projektové dokumentace „BROUMOV – nové vodovodní řady – tř. Masarykova“, je vybudování nových vodovodních řadů pro veřejnou potřebu, které nahradí stávající přírodní a zásobní řady.

Členění stavby vodního díla:

- SO 01 Vodovodní řady -**
- Řad „A“, armaturní šachta, vodovodní přípojky (P1-P24)**
 - Řad „A1“, vodovodní přípojka (P25)**
 - Řad „Klášteří“**
 - Řad „Myslivecká“**
 - Řad „Artézská“**

Řad „A“, armaturní šachta, vodovodní přípojky (P1-P24)

Stavba bude umístěna na p.p.č. 559/2, 578/6, 580/1, 730/1, 748/1, 748/2, 769, 1071 vše dle KN, vše k.ú. Broumov a na p.p.č. 1731 dle KN, k.ú. Hejtmánkovice.

Řad „A“ je zásobním řadem pro zástavbu v tř.Masarykova. Součástí vodovodního řadu budou vodovodní přípojky (P1-P24) a armaturní šachta (Dywidag – betonová průměr 1,5 m) pro osazení redukčního ventilu.

Úsek o celkové délce 689 m:

0,000 – 0,190 km z PVC-O (Mondial) D=90 v délce 190 m (V1-V4) s přípojkami P1-P8
0,190 – 0,497 km z PVC-O (Mondial) D=110 v délce 307 m (V4-V6) s přípojkami P9-P15
0,497 – 0,689 km z PVC-O (Mondial) D=150 v délce 192 m (V6-V8) s přípojkami P16-P24

Objekty na řadu:

0,000 km	odkalení	HP
0,187 km	armaturní šachta	ul. Bratří Čapků
0,190 km	napojení na stáv.PE110	ul. Bratří Čapků
0,291 km	napojení na LT50	ul. Nezvalova
0,497 km	sekční šoupě	ul. K Ráji
0,497 km	napojení na LT175	ul. K Ráji
0,698 km	napojení řadu „A1“	ul. Střelnická
0,689 km	napojení na stáv.LT175	„do města“

Řad „A1“

Stavba bude umístěna na p.p.č. 730/1, 745/1, 745/3, 748/1, 748/2, vše dle KN, vše k.ú. Broumov.

Řad „A1“ je zásobním řadem pro objekty části města. Součástí vodovodního řadu „A1“ bude vodovodní přípojka (P25).

Úsek o celkové délce 52 m:

0,000 = (0,689, „A“) – 0,052 km z PVC-O(Mondial) D=90 v délce 52 m (V8-V10) s přípojkou P25

Objekt na řadu:

0,052 km napojení na stáv.PE40 ul. Nad Potokem

Řad „Klášteří“

Stavba bude umístěna na p.p.č. 730/1, 748/1, 748/2, 1071 vše dle KN, vše k.ú. Broumov.

Řad „Klášteří“ je zásobním řadem pro níže položené městské části města.

Úsek o celkové délce 192 m:

0,497 – 0,689 km z PVC-O (Mondial) D=125 v délce 192 m (V6-V8) + 4 m přepojení

Napojen bude na stáv.LT125 v ul. K Ráji v km 0,497 a ukončen napojením na stáv.LT125 v km 0,689, který pokračuje do ul. Pivovarské.

Řad „Myslivecká“

Stavba bude umístěna na p.p.č. 559/2, 748/1, 1071 vše dle KN, vše k.ú. Broumov a na p.p.č. 1731 dle KN, k.ú. Hejtmánkovice.

Řad „Myslivecká“ je přívodním řadem přivádějící pitnou vodu ze zdroje „Myslivecká“ do VDJ 600 na Spořilově.

Úsek o celkové délce 497 m:

0,000 – 0,497 km z PVC-O (Mondial) D=90 v délce 497 m (V1-V6) + 8 m přepojení

Napojen bude na stáv.LT100 v km 0,000 a ukončen napojením na stáv.LT100 v ul. K Ráji, který pokračuje do VDJ 600 Spořilov.

Řad „Artézská“

Stavba bude umístěna na p.p.č. 559/2, 748/1, 1071, vše dle KN, vše k.ú. Broumov a na p.p.č. 1731 dle KN, k.ú. Hejtmánkovice.

Řad „Artézská“ je přívodním řadem přivádějící pitnou vodu ze zdroje „Artézská“ do VDJ 600 na Spořilově.

Úsek o celkové délce 497 m:

0,000 – 0,497 km z PVC-O (Mondial) D=125 v délce 497 m (V1-V6) + 13 m přepojení

Napojen bude na stáv.LT175 v km 0,000 a ukončen napojením na stáv.LT175 v km 0,497 v ul. K Ráji, který pokračuje do VDJ 600 Spořilov.

Veškeré zemní práce budou prováděny v otevřeném výkopu.

Stavba bude provedena v obci Broumov a v obci Hejtmánkovice, okrese Náchod, kraji Královéhradeckém.

Účel užívání povolované stavby vodního díla:

Zajištění zásobování pitné vody pro bytovou zástavbu v ulici Masarykova a níže položené městské části.

MěÚ Broumov, odboru ŽP, byly spolu se žádostí předloženy následující podklady:

- **projektová dokumentace „BROUMOV – NOVÉ VODOVODNÍ ŘADY – TR. MASARYKOVA“**, kterou v říjnu 2021 pod číslem zakázky 983/21 vypracovala obchodní společnost Vodovody a kanalizace Náchod, a.s., IČO 48172928, sídlem Kladská 1521, 547 01 Náchod, zodpovědný projektant autorizovaný technik pro stavby vodního hospodářství a krajinného inženýrství paní Ing. Alexandra Chobotská, ČKAIT-0602449
- **závazné stanovisko orgánu územního plánování**, vydané dne 11.01.2022 MěÚ Broumov, odborem stavebního úřadu a územního plánování, třída Masarykova 239, 550 01 Broumov, pod spis.zn. MUBR 38016/2021
- **předběžná informace Agentury ochrany přírody České republiky** - Správy chráněné krajinné oblasti Broumovsko, Ledhujská 59, 549 54 Police nad Metují, vydaná dne 11.01.2022 pod čj. 06258/VC/21

- **stanovisko Povodí Labe, státní podnik**, IČO 70890005, sídlem Víta Nejedlého 951, 500 03 Hradec Králové, vydané pod zn.: PLa/2021/059330 ze dne 16.12.2021
- **sdělení ke stavebnímu záměru, MěÚ Broumov, odboru životního prostředí**, vydané dne 24.01.2022, sp. zn. MUBR 2485/2022/OŽP-2
- **závazné stanovisko Krajské hygienické stanice Královéhradeckého kraje**, vydané dne 14.12.2021 pod sp. zn. S-KHSHK 40912/2021/2
- **usnesení ČR – Hasičského záchranného sboru Královéhradeckého kraje, Územního odboru Náchod**, vydané dne 06.01.2022 pod čj.: HSHK-143-2/2022
- **vyjádření obchodní společnosti ČEZ Distribuce, a.s.**, IČO 27232425, sídlem Teplická 874/8, 405 02 Děčín 4, vydané pod zn.: 0101582980, ze dne 17.08.2021
- **vyjádření obchodní společnosti ČEZ Distribuce, a.s.**, IČO 27232425, sídlem Teplická 874/8, 405 02 Děčín 4, vydané pod zn.: 001122362417, ze dne 06.01.2022
- **vyjádření obchodní společnosti ČEZ Distribuce, a.s.**, IČO 27232425, sídlem Teplická 874/8, 405 02 Děčín 4, vydané pod zn.: 001122362549, ze dne 06.01.2022
- **vyjádření obchodní společnosti ČEZ ICT Services, a.s.**, IČO 26470411, sídlem Duhová 1531/3, 140 53 Praha 4, vydané pod zn.: 0700426390, ze dne 17.08.2021
- **vyjádření obchodní společnosti ČEZ Telco Pro Services, a.s.**, IČO 26470411, sídlem Duhová 1531/3, 140 00 Praha 4, vydané pod zn.: 0201287516, ze dne 17.08.2021
- **vyjádření obchodní společnosti Česká telekomunikační infrastruktura, a.s.**, IČO 040884063, sídlem Olšanská 2681/6, 130 00 Praha 3, vydané pod čj. 759419/21, ze dne 17.08.2021
- **vyjádření obchodní společnosti GasNet Služby, s.r.o.**, IČO 27935311, sídlem Plynárenská 499/1, 602 00 Brno, vydané pod zn.: 5002442587, ze dne 30.08.2021
- **vyjádření obchodní společnosti GasNet Služby, s.r.o.**, IČO 27935311, sídlem Plynárenská 499/1, 602 00 Brno, vydané pod zn.: 5002517644, ze dne 22.12.2021
- **vyjádření obchodní společnosti Česká telekomunikační infrastruktura, a.s.**, IČO 040884063, sídlem Olšanská 2681/6, 130 00 Praha 3, vydané pod čj. 536576/22, ze dne 07.03.2022
- **rozhodnutí o povolení zvláštního užívání, MěÚ Broumov, odboru stavebního úřadu a územního plánování, třída Masarykova 239, 550 01 Broumov**, vydané dne 09.02.2022, pod zn. MUBR 3314/2022 ST/SL
- **stanovisko Krajského ředitelství policie Královéhradeckého kraje k návrhu přechodné úpravy provozu**, vydané dne 07.02.2022, pod čj. KRPH-6462/ČJ-2022-050506
- **závazné stanovisko Krajského ředitelství policie Královéhradeckého kraje zvláštního užívání pozemní komunikace**, vydané dne 07.02.2022, pod čj. KRPH-6462-A/ČJ-2022-050506
- **informace o parcelách zájmového území, k.ú. Broumov a k.ú. Hejtmánkovice** ze dne 14.02.2022
- **kopie snímku katastrální mapy zájmového území**
- **souhlas obce Hejtmánkovice**, IČO 00653594, Hejtmánkovice 118, 550 01 Broumov, vydané dne 02.02.2022
- **smlouva s příspěvkovou organizací Správa silnic Královéhradeckého kraje**, IČO 70947996, sídlem Na Okrouhlíku 1371/30, 500 02 Hradec Králové, ze dne 21.01.2022
- **smlouva s městem Broumov o právu k provedení stavby** ze dne 12.01.2022

Vlastnická práva k dotčeným pozemkům si stavební úřad ověřil výpisy z katastru nemovitostí. Pozemkové parcely dotčené stavbou č. 559/2, 578/6, 580/1, 730/1, 745/3, 748/2, 769, 1071 vše dle KN, vše k.ú. Broumov jsou ve vlastnictví města Broumov, IČO 00272523, sídlem tř. Masarykova 239, 550 01 Broumov. Pozemkové parcely dotčené stavbou č. 745/1, 748/1 dle KN, k.ú. Broumov a pozemková parcela dotčená stavbou č. 1731 dle KN, k.ú. Hejtmánkovice jsou ve vlastnictví Královéhradeckého kraje, který hospodaření majetku svěřil Správě silnic Královéhradeckého kraje, IČO 70947996, Kutnohorská 59/23, 500 04 Hradec Králové.

Obchodní společnost Telco Pro Services, a.s., IČO 29148278, sídlem Duhová 1531/3, 140 00 Praha 4, vydala pod zn.: 0201287516 ze dne 17.08.2021 vyjádření, ve kterém sděluje, že se v zájmovém území nenachází žádné komunikační zařízení v majetku společnosti Telco Pro Services, a.s. Obchodní společnost ČEZ ICT Services, a.s., IČO 26470411, sídlem Duhová 1531/3, 140 53 Praha 4, vydala pod zn.: 0700426390, ze dne 17.08.2021 vyjádření, ve kterém sděluje, že se v zájmovém území nenachází žádné komunikační zařízení v majetku společnosti ČEZ ICT Services, a.s. Povodí Labe, státní podnik, IČO 70890005, sídlem Víta Nejedlého 951, 500 03 Hradec Králové, vydal pod zn.: PLa/2021/059330 ze dne 16.12.2021 vyjádření, ve kterém souhlasí s výše uvedenou stavbou.

Hasičský záchranný sbor Královéhradeckého kraje, sídlem Náchodská 530, 549 32 Velké Poříčí, vydal dne 06.01.2022, pod č.j.: HSHK-143-2/2022, usnesení, ve kterém odkládá žádost o vydání závazného stanoviska k dokumentaci, jelikož stavba výše uvedeného vodního díla je do kategorie 0 (z požárního hlediska nepředstavuje zvláštní nebezpečí) a proto HZS KH není příslušný k vydání závazného stanoviska k této dokumentaci.

Agentura ochrany přírody a krajiny České republiky, Správa CHKO Broumovsko vydala dne 11.01.2022 pod č.j.: 06258/VC/21 pouze předběžnou informaci k realizaci stavebního záměru bez podmínek, jelikož se stavební záměr „BROUMOV – nové vodovodní řady – tř. Masarykova“, bude provádět v zastavěném území města na území Chráněné krajinné oblasti Broumovsko.

Krajská hygienická stanice Královéhradeckého kraje vydala dne 14.12.2021 pod sp. zn. S-KHSHK 40912/2021/2, závazné stanovisko ke stavbě vodního díla, jehož podmínky jsou uvedeny v podmínce č. 21 tohoto rozhodnutí.

Krajské ředitelství policie Královéhradeckého kraje, Územní odbor Náchod, Dopravní inspektorát, vydal dne 07.02.2022, pod č.j. KRPH-6462-A/ČJ-2022-050506 závazné stanovisko, jehož podmínky jsou uvedeny v podmínce č. 22 tohoto rozhodnutí.

MěÚ Broumov, odbor stavebního úřadu a územního plánování vydal dne 09.02.2022 pod sp. zn.: MUBR 3314/2022 ST/SL rozhodnutí o povolení zvláštního užívání komunikace, umístění inženýrských sítí na silnici II/302 staničení km cca 9, 5-10, 2 a přiléhající místní komunikace v k.ú. Broumov, jehož podmínky jsou uvedeny v podmínce č. 20 tohoto rozhodnutí.

MěÚ Broumov, odbor stavebního úřadu a územního plánování vydal dne 11.01.2022 pod sp. zn.: MUBR 38016/2021 závazné stanovisko ke stavbě vodního díla, jehož podmínky jsou uvedeny v podmínce č. 15 tohoto rozhodnutí.

MěÚ Broumov, odbor stavebního úřadu a územního plánování, pracoviště památkové péče, vydal dne 18.02.2022 pod sp. zn.: MUBR/4769/2022/ST,ÚP/Cho závazné stanovisko ke stavbě vodního díla, jehož podmínky jsou uvedeny v podmínce č. 23 tohoto rozhodnutí.

MěÚ Broumov, odboru ŽP, podle ustanovení § 13 a § 15 zákona č. 541/2020 Sb., o odpadech a změně některých dalších zákonů, ve znění pozdějších předpisů, vydal ke stavbě vodního díla dne 24.01.2022 pod sp. zn.: MUBR 2485/2022/OŽP-2 sdělení, jehož podmínka je uvedena v podmínce č. 14 tohoto rozhodnutí.

Obchodní společnost GasNet Služby s.r.o., vydala pod zn.: 5002517644 dne 22.12.2021 vyjádření, jehož podmínky jsou uvedeny v podmínce č. 19 tohoto rozhodnutí.

Obchodní společnost Česká telekomunikační infrastruktura a.s., vydala pod zn.: 536576/22 dne 07.03.2022 vyjádření, jehož podmínky jsou uvedeny v podmínce č. 18 tohoto rozhodnutí.

Obchodní společnost ČEZ Distribuce a.s., vydala pod zn.: 001122362549 dne 06.01.2022 vyjádření, jehož podmínky jsou uvedeny v podmínce č. 16 tohoto rozhodnutí.

Obchodní společnost ČEZ Distribuce a.s., vydala pod zn.: 001122362417 dne 06.01.2022 vyjádření, jehož podmínky jsou uvedeny v podmínce č. 17 tohoto rozhodnutí.

Správa silnic Královéhradeckého kraje souhlasí s umístěním a povolením stavby výše uvedeného vodního díla prostřednictvím smlouvy o právu stavby inženýrské sítě a omezení užívání nemovitosti podepsané dne 21.01.2022 mezi investorem a zástupcem Královéhradeckého kraje.

Město Broumov souhlasí s umístěním a povolením stavby výše uvedeného vodního díla prostřednictvím smlouvy o právu k provedení stavby podepsané dne 12.01.2022 mezi stavebníkem a vlastníkem nemovitosti.

MěÚ Broumov, odbor ŽP, přezkoumal úplnost předložené dokumentace pro vydání společného povolení, zda obsahuje náležitosti podle vyhlášky číslo 499/2006 Sb., o dokumentaci staveb, ve znění pozdějších předpisů. Projektová dokumentace je úplná, přehledná, v odpovídající míře jsou řešeny obecné požadavky na výstavbu. Ke stavbě je zajištěn příjezd ze stávající veřejné komunikace, předložené podklady vyhovují požadavkům uplatněným dotčenými orgány.

Podle § 23 odst. 2 vyhlášky číslo 501/2006 Sb., o obecných požadavcích na využívání území, se stavby umísťují tak, aby stavby ani její část nepřesahovala na sousední pozemek. Umístěním stavby nesmí být znemožněna zástavba sousedního pozemku. Toto ustanovení stavba splňuje.

MěÚ Broumov, odbor ŽP, ve společném povolení v souladu s ustanovením § 94p odst. 1 stavebního zákona schválil stavební záměr, vymezil pozemky pro realizaci a stanovil podmínky pro umístění a provedení stavby. Stanovil společné, případně specifické podmínky pro umístění a povolení stavby vodního díla. Podmínkami zabezpečil ochranu veřejných zájmů a stanovil zejména návaznost na jiné podmiňující stavby a zařízení, dodržení obecných požadavků na výstavbu, popřípadě technických norem.

MěÚ Broumov, odbor ŽP, v souladu s ustanovením § 9 odst. 2 vyhlášky číslo 503/2006 Sb., o podrobnější úpravě územního rozhodování, územního opatření a stavebního řádu v platném znění (dále jen „vyhláška číslo 503/2006 Sb.“) stanovil podmínky, kterými se zabezpečí soulad umístění stavby s cíli a úkoly územního plánování, zejména s územně plánovací dokumentací. Dále podmínky a požadavky vyplývající ze závazných stanovisek dotčených orgánů, napojení stavby na veřejnou dopravní a technickou infrastrukturu a podmínky pro ochranu práv a právem chráněných zájmů vztahujících se k nemovitostem.

MěÚ Broumov, odbor ŽP, v souladu s ustanovením § 18c odst. 2 vyhlášky číslo 503/2006 Sb., uložil povinnost oznámit termín zahájení stavby a název a sídlo stavebního podnikatele, který bude stavbu provádět, stanovil termín dokončení stavby.

MěÚ Broumov, odbor ŽP, v souladu s ustanovením § 157 stavebního zákona uložil povinnost vést stavební deník.

Při stanovení podmínek, které je stavebník povinen dodržovat při provádění stavby vycházel MěÚ Broumov, odbor ŽP, z platné legislativy na úseku stavebního řádu (§ 133, § 152, § 160 stavebního zákona) a dále z předložených podkladů.

Záměr žadatele je v souladu s požadavky podle ustanovení § 94o stavebního zákona a jeho prováděcích právních předpisů.

MěÚ Broumov, odbor ŽP, v průběhu společného řízení neshledal důvody, které by bránily umístění a schválení stavebního záměru výše uvedené stavby vodního díla.

Z hlediska zájmů daných ustanovením § 23a vodního zákona, platným Národním plánem povodí Odry a Plánem dílčího povodí Lužické Nisy a ostatních přítoků Odry (ustanovení § 24 až § 26 vodního zákona) je předmětný záměr možný, protože lze předpokládat, že jeho realizací nedojde ke zhoršení stavu dotčeného vodního útvaru, a že záměr nebude mít za následek nedosažení dobrého stavu dotčeného vodního útvaru.

MěÚ Broumov, odbor ŽP, se v průběhu společného řízení zabýval vymezením okruhu účastníků řízení podle ustanovení § 94k stavebního zákona a podle ustanovení § 115 vodního zákona.

Okruh účastníků řízení stanovil takto:

Účastník společného řízení podle ustanovení § 94k písm. a) stavebního zákona:

jako žadatel a stavebník

- obchodní společnost Vodovody a kanalizace Náchod a.s., IČO 48172928, Kladská 1521, 547 01 Náchod.

Účastník společného řízení podle ustanovení § 94k písm. b), d) a e) stavebního zákona:

jako vlastník pozemku, na kterém má být požadovaný stavební záměr uskutečněn, není-li sám stavebníkem, nebo ten, kdo má jiné věcné právo k tomuto pozemku, dále jako obec, na jejímž území má být požadovaný stavební záměr uskutečněn a dále jako osoba, jejíž vlastnické právo nebo jiné věcné právo k sousedním stavbám anebo sousedním pozemkům nebo stavbám na nich může být společným povolením přímo dotčeno,

- Město Broumov, IČO 00272523, sídlem třída Masarykova 239, 550 01 Broumov.

Účastník společného řízení podle ustanovení § 94k písm. b) a e) stavebního zákona:

jako obec, na jejímž území má být požadovaný stavební záměr uskutečněn a dále jako osoba, jejíž vlastnické právo nebo jiné věcné právo k sousedním stavbám anebo sousedním pozemkům nebo stavbám na nich může být společným povolením přímo dotčeno,

- Obce Hejtmánkovice, IČO 00653594, Hejtmánkovice 118, 550 01 Broumov.

Účastník společného řízení podle ustanovení § 94k písm. d) stavebního zákona:

jako vlastník pozemku, na kterém má být požadovaný stavební záměr uskutečněn, není-li sám stavebníkem, nebo ten, kdo má jiné věcné právo k tomuto pozemku,

- Správa silnic Královéhradeckého kraje, IČO 70947996, Kutnohorská 59/23, 500 04 Hradec Králové.

Účastníci společného řízení podle ustanovení § 94k písm. e) stavebního zákona :

jako osoby, jejíž vlastnické právo nebo jiné věcné právo k sousedním stavbám anebo sousedním pozemkům nebo stavbám na nich může být společným povolením přímo dotčeno,

- ČEZ Distribuce, a.s., IČO 27232425, sídlem Teplická 874/8, 405 02 Děčín 4,
- Česká telekomunikační infrastruktura a.s., IČO 04084063, sídlem Olšanská 2681/6, 130 00 Praha 3,
- GridServices, s.r.o., IČO 27935311, sídlem Plynárenská 499/1, 602 00 Brno,
- Povodí Labe, státní podnik, IČO 70890005, Víta Nejedlého 951, 500 03 Hradec Králové
- Technické služby města Broumova, příspěvková organizace, IČO 71237321, sídlem Smetanova 178, 550 01 Broumov.

Účastníci společného řízení podle ustanovení § 94k písm. e) stavebního zákona a podle ustanovení § 144 odst. 2 a 6 správního řádu veřejnou vyhláškou:

jako osoby, jejíž vlastnické právo nebo jiné věcné právo k sousedním stavbám anebo sousedním pozemkům nebo stavbám na nich může být společným povolením přímo dotčeno. Dle ustanovení § 94s odst. 4 stavebního zákona v případě řízení s velkým počtem účastníků se tito účastníci identifikují označením pozemků a staveb evidovaných v katastru nemovitostí a doručuje se veřejnou vyhláškou,

Osoby s vlastnickými nebo jinými věcnými právy k sousedním pozemkům:

st.p.č. 467/1, 467/3, 468, 470, 472, 473, 475/1, 476, 497, 500, 514/1, 516/1, 547, 558, 559/1, 585, 655, 656, 657, 753, 797, 818, 1138/1 vše dle KN, vše k.ú. Broumov,

st.p.č. 324, 327, 386 vše dle KN, vše k.ú. Hejtmánkovice,

p.p.č. 126/1, 546/7, 546/14, 547/1, 561/1, 561/2, 563/1, 563/2, 563/5, 563/7, 564, 565, 574/1, 574/3, 576/1, 576/3, 576/4, 577/2, 577/3, 580/2, 584/2, 592, 595/4, 596/1, 596/2,

596/3, 745/6, 745/7, 748/3, 872, 989, 1183, 1184, 1191, 1211 vše dle KN, vše k.ú. Broumov,

p.p.č. 64, 65, 67/1, 1670/1, 1858/1, 1858/3, 1871/2, 1872/1, 1873, 1897 vše dle KN, vše k.ú. Hejtmánkovice.

Osoby s vlastnickými nebo jinými věcnými právy k sousedním stavbám:

Broumov č.p. 30, 81, 229, 230, 231, 232, 233, 235, 239, 242, 246, 247, 248, 249, 271, 272, 273, 304, 313, 323, 383

Hejtmánkovice čp. 253, 255, 316

V daném případě MěÚ Broumov, odbor ŽP, neshledal další osoby a žádné osoby o sobě neprohlásily, že jejich práva, právem chráněné zájmy a povinnosti by mohly být předmětným společným řízením přímo dotčeny.

Během řízení byly doloženy všechny povinné doklady podle příslušných ustanovení vyhlášky číslo 183/2018 Sb., o náležitostech rozhodnutí a dalších opatření vodoprávního úřadu a o dokladech předkládaných vodoprávnímu úřadu a vyhlášky č. 503/2006 Sb. Při společném řízení stavby vodního díla MěÚ Broumov, odbor ŽP, vycházel z projektové dokumentace, podmínek dotčených orgánů a žádosti žadatele.

MěÚ Broumov, odbor ŽP, posoudil předložený projekt a dospěl k názoru, že uskutečněním stavby nebudou ohroženy zájmy společnosti ani nepřiměřeně omezena či ohrožena práva a oprávněné zájmy účastníků řízení. MěÚ Broumov, odbor ŽP, neshledal důvody, které by bránily vydání společného povolení.

Během společného řízení nebyly účastníky řízení a dotčenými orgány uplatněny žádné námitky ani připomínky. MěÚ Broumov, odbor ŽP, z důvodu, že mu nejsou známy žádné závažné překážky, které by bránily vydání tohoto rozhodnutí, rozhodl tak, jak je uvedeno ve výrokové části tohoto rozhodnutí.

Poučení stavebníka:

- Při provádění stavby je nutno dbát o ochranu zdraví osob na staveništi.
- Při provádění stavby je nutno dodržet platné předpisy týkající se bezpečnosti práce a technických zařízení.
- Při stavbě budou dodrženy obecné technické požadavky na výstavbu vodních děl.
- Při provádění stavby budou dodržena ustanovení českých technických norem.
- Při provádění prací je nutno respektovat pravidla stanovená právními předpisy pro ochranná pásma technické infrastruktury, respektovat pravidla a podmínky pro práci v ochranném pásmu technické infrastruktury, chránit vedení před poškozením.

Stavba vodního díla může být zahájena po nabytí právní moci. Doložku právní moci vyznačuje na písemné vyhotovení rozhodnutí MěÚ Broumov, odbor ŽP.

Stavební povolení pozbývá platnosti, jestliže stavba nebude zahájena do 2 let ode dne nabytí právní moci tohoto rozhodnutí.

Poučení účastníků:

Proti tomuto rozhodnutí se lze podle ustanovení §81 a § 83 odst. 1 správního řádu, odvolat ke Krajskému úřadu Královéhradeckého kraje, sídlem Pivovarské nám. 1245/2, 500 03 Hradec Králové, a to ve lhůtě 15 dnů ode dne oznámení rozhodnutí (doručení rozhodnutí). Odvolání se podává u MěÚ Broumov, odboru ŽP, sídlem třída Masarykova 239, 550 01 Broumov. Odvoláním lze napadnout výrokovou část rozhodnutí, odvolání jen proti odůvodnění rozhodnutí je podle ustanovení § 82 odst. 1 správního řádu, nepřípustné. Včas podané a přípustné odvolání *má* v souladu s ustanovením § 85 odst. 1 správního řádu, odkladný účinek.

„otisk úředního razítka“

Ing. Lenka Archlebová
zástupce vedoucí odboru životního prostředí

Správní poplatek byl ve výši 3 000,- Kč určený podle položky 18 odst. 1 písm. g) přílohy zákona číslo 634/2004 Sb., o správních poplatcích, ve znění pozdějších předpisů, zaplacen bankovním převodem MěÚ Broumov dne 11.03.2022.

Odvolání se podává s potřebným počtem stejnopisů tak, aby jeden stejnopis zůstal MěÚ Broumov, odboru ŽP, a aby každý účastník dostal jeden stejnopis.

Toto rozhodnutí musí být vyvěšeno na úřední desce městského úřadu nejméně po dobu 15 dnů.

Vyvěšeno dne:.....

Sejmuto dne:

Razítko, podpis orgánu, který potvrzuje vyvěšení a sejmутí rozhodnutí.

Toto rozhodnutí obdrží:

(doporučeně do vlastních rukou; # datovou schránkou)

Účastník společného řízení podle ustanovení § 94k písm. a) stavebního zákona:

- # Vodovody a kanalizace Náchod a.s., IČO 48172928, Kladská 1521, 547 01 NÁCHOD

Účastník společného řízení podle ustanovení § 94k písm. b), d) a e) stavebního zákona:

- Město Broumov, IČO 00272523, třída Masarykova 239, 550 01 BROUMOV

Účastník společného řízení podle ustanovení § 94k písm. b) a e) stavebního zákona:

- # Obce Hejtmánkovice, IČO 00653594, Hejtmánkovice 118, 550 01 BROUMOV

Účastník společného řízení podle ustanovení § 94k písm. d) stavebního zákona:

- # Správa silnic Královéhradeckého kraje, IČO 70947996, Kutnohorská 59/23, 500 04 HRADEC KRÁLOVÉ

Účastníci společného řízení podle ustanovení § 94k písm. e) stavebního zákona:

- # ČEZ Distribuce, a.s., IČO 24729035, Teplická 874/8, 405 02 DĚČÍN 4
- # CETIN a.s., IČO 04084063, Olšanská 2681/6, 130 00 PRAHA 3
- # GasNet Služby, s.r.o., IČO 27935311, Plynárenská 499/1, 602 00 BRNO
- # Povodí Labe, státní podnik, IČO 70890005, Víta Nejedlého 951, 500 03 HRADEC KRÁLOVÉ
- # Technické služby města Broumova, příspěvková organizace, IČO 71237321, Smetanova 178, 550 01 BROUMOV

Účastníci společného řízení podle ustanovení § 94k písm. e) stavebního zákona a podle ustanovení § 144 odst. 2 a 6 správního řádu veřejnou vyhláškou:

Osoby s vlastnickými nebo jinými věcnými právy k sousedním pozemkům:

st.p.č. 467/1, 467/3, 468, 470, 472, 473, 475/1, 476, 497, 500, 514/1, 516/1, 547, 558, 559/1, 585, 655, 656, 657, 753, 797, 818, 1138/1 vše dle KN, vše k.ú. Broumov,

st.p.č. 324, 327, 386 vše dle KN, vše k.ú. Hejtmánkovice,

p.p.č. 126/1, 546/7, 546/14, 547/1, 561/1, 561/2, 563/1, 563/2, 563/5, 563/7, 564, 565, 574/1, 574/3, 576/1, 576/3, 576/4, 577/2, 577/3, 580/2, 584/2, 592, 595/4, 596/1, 596/2, 596/3, 745/6, 745/7, 748/3, 872, 989, 1183, 1184, 1191, 1211 vše dle KN, vše k.ú. Broumov,

p.p.č. 64, 65, 67/1, 1670/1, 1858/1, 1858/3, 1871/2, 1872/1, 1873, 1897 vše dle KN, vše k.ú. Hejtmánkovice.

Osoby s vlastnickými nebo jinými věcnými právy k sousedním stavbám:

Broumov č.p. 30, 81, 229, 230, 231, 232, 233, 235, 239, 242, 246, 247, 248, 249, 271, 272, 273, 304, 313, 323, 383


Hejtmánkovice čp. 253, 255, 316

Dotčené správní úřady (dodejky, # datová schránka):

- # Povodí Labe, státní podnik, státní podnik, IČO 70890005, Víta Nejedlého 951, 500 03 HRADEC KRÁLOVÉ
- # Krajské ředitelství policie Královéhradeckého kraje, územní odbor Náchod, dopravní inspektorát, Plhovská 1176, 547 01 NÁCHOD
- # Krajská hygienická stanice Královéhradeckého kraje, IČO 71009213, Územní pracoviště Náchod, Českoskalická 254, 547 01 NÁCHOD
- # Agentura ochrany přírody a krajiny České republiky, Správa CHKO Broumovsko, IČO 62933591, sídlem Ledhujská 59, 549 54 POLICE NAD METUJÍ
- Městský úřad Broumov, odbor stavebního úřadu a územního plánování, třída Masarykova 232, 550 01 BROUMOV

Orgán zodpovědný za vyvěšení a sejmutí oznámení z úřední desky:

Městský úřad Broumov, odbor správní, třída Masarykova 239, 550 01 BROUMOV
Obecní úřad Hejtmánkovice, Hejtmánkovice 118, 550 01 BROUMOV

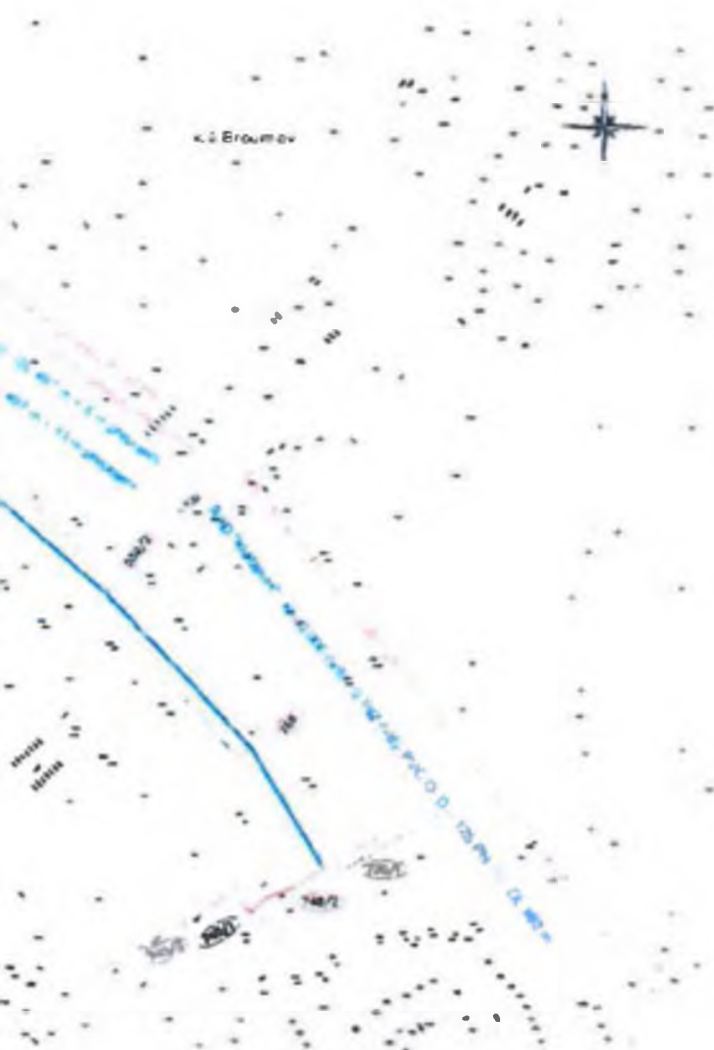

SOUPIS PRACÍ

Stavba:

34154c II/302 Starostín - Broumov - hranice ČR-PR, Hejtm. - MěÚ (EUROVIA)

Objekt:

SO 105.2_ZVH Broumov, km 9,488 - 10,098

Rozpočet:

SO 105.2_ZVH Broumov, km 9,488 - 10,098

Objednavatel:

Zhotovitel dokumentace:

Zhotovitel:

Základní cena:

9 467 113,84 Kč

Cena celková:

12 931 449,29 Kč

DPH:

2 715 604,35 Kč

Cena s daní:

15 647 053,64 Kč

Měrné jednotky:

Počet měrných jednotek:

1,00

Náklad na měrnou jednotku:

12 931 449,29 Kč

Vypracoval zadání:

Vypracoval nabídku:

Datum zadání:

Datum vypracování nabídky:

POLOŽKY SOUPISU PRACÍ

Stavba:

34154c II/302 Starostín - Broumov - hranice ČR-PR, Hejtm. - MěÚ (EUROVIA)

Objekt:

SO 105.2_ZVH Broumov, km 9,488 - 10,098

Rozpočet:

SO 105.2_ZVH Broumov, km 9,488 - 10,098

Poř.č.	Položka	Typ	Název	MJ	Počet MJ	J.cena	Celkem
0	Všeobecné konstrukce a práce						
1	014102	2	POPLATKY ZA SKLÁDKU Sypké vozovkové vrstvy (1,9 t/m3) k položce 11332, 12373, 212645 Čerpáno dle skutečnosti na pokyn TDI 11332: 387,44=387,44 [A] 12373: 795,95=795,95 [B] 13273: 6=6,00 [E] 212645: 1234*0,25=308,50 [D] Celkem: (A+B+D+E)*1,9=2 845,99 [C] Technická specifikace: zahrnuje veškeré poplatky provozovateli skládky související s uložením odpadu na skládce.	T	2 845,99		
ZBV:		ZBV_2	Sjednocení konstrukce vozovky (776,36+1734,05)*1,9=4 769,78 [A]		4 769,78		
aktuální množství					7 615,77		
2	014102	4	POPLATKY ZA SKLÁDKU Suť z betonových onstrukcí (2,4 t/m3) Odhad váhy UV (700kg/kus) k Položce 11351, 11352, 96687 11352: (986,5*0,25*0,15)*2,4=88,79 [B] 96687: 14*0,35=4,90 [C] Celkem: B+C=93,69 [D] Technická specifikace: zahrnuje veškeré poplatky provozovateli skládky související s uložením odpadu na skládce.	T	93,69		
3	014102	5	POPLATKY ZA SKLÁDKU Přídlažba (2,0t/m3) K položce 11318 90,56*2,0=181,12 [A] Celkem: A=181,12 [B]	T	181,12		

POLOŽKY SOUPISU PRACÍ

Stavba: 34154c II/302 Starostín - Broumov - hranice ČR-PR, Hejtm. - MěÚ (EUROVIA)
Objekt: SO 105.2_ZVH Broumov, km 9,488 - 10,098
Rozpočet: SO 105.2_ZVH Broumov, km 9,488 - 10,098

Poř.č.	Položka	Typ	Název	MJ	Počet MJ	J.cena	Celkem
Technická specifikace: zahrnuje veškeré poplatky provozovateli skládky související s uložením odpadu na skládce.							
0	Všeobecné konstrukce a práce						1 331 535,38
1	Zemní práce						
4	11318		ODSTRANĚNÍ KRYTU ZPEVNĚNÝCH PLOCH Z DLAŽDIC Odstranění přídlažby vč. betonového lože, odvozu a uložení na skládku Poplatek za skládku uveden v položce 014102.5 1207,4*0,5*0,15=90,56 [A] Celkem: A=90,56 [B] Technická specifikace: Položka zahrnuje veškerou manipulaci s vybouranou sutí a s vybouranými hmotami vč. uložení na skládku. Nezahrnuje poplatek za skládku, který se vykazuje v položce 0141** (s výjimkou malého množství bouraného materiálu, kde je možné poplatek zahrnout do jednotkové ceny bourání – tento fakt musí být uveden v doplňujícím textu k položce).	M3	90,56		
5	11332		ODSTRANĚNÍ PODKLADŮ ZPEVNĚNÝCH PLOCH Z KAMENIVA NESTMELENÉHO Odstranění podkladní vrstvy sanace vč. odvozu a uložení na skládku Poplatek za skládku uveden v položce 014102.2 Plocha odečtena digitálně ze situace 1684,5*0,23=387,44 [A] Celkem: A=387,44 [B] Technická specifikace: Položka zahrnuje veškerou manipulaci s vybouranou sutí a s vybouranými hmotami vč. uložení na skládku. Nezahrnuje poplatek za skládku, který se vykazuje v položce 0141** (s výjimkou malého množství bouraného materiálu, kde je možné poplatek zahrnout do jednotkové ceny bourání – tento fakt musí být uveden v doplňujícím textu k položce).	M3	387,44		
ZBV:							
	ZBV_2		Sjednocení konstrukce vozovky 5060*0,23=1 163,80 [A] Nový výměra, dle geodetického měření -387,44=- 387,44 [B] Celkem: A+B=776,36 [C]		776,36		
aktuální množství					1 163,80		

POLOŽKY SOUPISU PRACÍ

Stavba: 34154c II/302 Starostín - Broumov - hranice ČR-PR, Hejtm. - MěÚ (EUROVIA)
Objekt: SO 105.2_ZVH Broumov, km 9,488 - 10,098
Rozpočet: SO 105.2_ZVH Broumov, km 9,488 - 10,098

Poř.č.	Položka	Typ	Název	MJ	Počet MJ	J.cena	Celkem
6	11337		ODSTRANĚNÍ PODKLADU ZPEVNĚNÝCH PLOCH Z DLAŽEBNÍCH KOSTEK Včetně odvozu a uložení na skládku zhotovitele. Vytěžený materiál majetkem zhotovitele Plocha odečtena digitálně ze situace 1851,1*0,1=185,11 [A] Celkem: A=185,11 [B] Technická specifikace: Položka zahrnuje veškerou manipulaci s vybouranou sutí a s vybouranými hmotami vč. uložení na skládku.	M3	185,11		
7	11352		ODSTRANĚNÍ CHODNÍKOVÝCH A SILNIČNÍCH OBRUBNÍKŮ BETONOVÝCH Odstranění stávajících bet. obrubníků vč. odvozu a uložení na skládku Poplatek za skládku uveden v položce 014102.4 Délka odečtena digitálně ze situace 986,5=986,50 [A] Celkem: A=986,50 [B] Technická specifikace: Položka zahrnuje veškerou manipulaci s vybouranou sutí a s vybouranými hmotami vč. uložení na skládku. Nezahrnuje poplatek za skládku, který se vykazuje v položce 0141** (s výjimkou malého množství bouraného materiálu, kde je možné poplatek zahrnout do jednotkové ceny bourání – tento fakt musí být uveden v doplňujícím textu k položce).	M	986,50		
8	11372		FRÉZOVÁNÍ ZPEVNĚNÝCH PLOCH ASFALTOVÝCH Plošné frézování asfaltobetonového souvrství. Zhotovitel v ceně zohlední možnost zpětného využití vyfrézovaného materiálu na stavbě Včetně odvozu a uložení na skládku dodavatele Vyrovnávky příčného sklonu (odhad 1,5%) Plocha odečtena digitálně ze situace Vozovka: 3145*0,15=471,75 [B] Sanace: 1207,4*0,15=181,11 [C] Vyrovnávky: 5,15=5,15 [D] Celkem: B+C+D=658,01 [E] Technická specifikace: Položka zahrnuje veškerou manipulaci s vybouranou sutí a s vybouranými hmotami vč. uložení na skládku.	M3	658,01		

POLOŽKY SOUPISU PRACÍ

Stavba: 34154c II/302 Starostín - Broumov - hranice ČR-PR, Hejtm. - MěÚ (EUROVIA)
Objekt: SO 105.2_ZVH Broumov, km 9,488 - 10,098
Rozpočet: SO 105.2_ZVH Broumov, km 9,488 - 10,098

Poř.č.	Položka	Typ	Název	MJ	Počet MJ	J.cena	Celkem
9	113764		FRÉZOVÁNÍ DRÁŽKY PRŮŘEZU DO 400MM2 V ASFALTOVÉ VOZOVCE Frézování drážky podél ostrůvku, kolem obrubníků vč. likvidace vyfrézovaného materiálu Vyplnění drážky v položce 931324 Délka odečtena digitálně ze situace 13,3+966,5+20=999,80 [C] Technická specifikace: Položka zahrnuje veškerou manipulaci s vybouranou sutí a s vybouranými hmotami vč. uložení na skládku.	M	999,80		
10	12373		ODKOP PRO SPOD STAVBU SILNIC A ŽELEZNIC TR. I Odkop stávající aktivně zóny vč. odvozu na skládku Poplatek za skládku uveden v položce 014102.2 Uložení výkopku na skládku v položce 01720 Čerpáno dle skutečnosti na pokyn TDI Plocha odečtena digitálně ze situace 1591,9*0,5=795,95 [A] Celkem: A=795,95 [B] Technická specifikace: položka zahrnuje: - vodorovná a svislá doprava, přemístění, přeložení, manipulace s výkopkem - kompletní provedení vykopávky nezapažené i zapažené - ošetření výkopistiště po celou dobu práce v něm vč. klimatických opatření - ztížení výkopávek v blízkosti podzemního vedení, konstrukcí a objektů vč. jejich dočasného zajištění - ztížení pod vodou, v okolí výbušnin, ve stisněných prostorech a pod. - příplatek za lepivost - těžení po vrstvách, pásech a po jiných nutných částech (figurách) - čerpání vody vč. čerpacích jímek, potrubí a pohotovostní čerpací soupravy (viz ustanovení k pol. 1151,2) - potřebné snížení hladiny podzemní vody - těžení a rozpojování jednotlivých balvanů - vytahování a nošení výkopku - svahování a přesvah. svahů do konečného tvaru, výměna hornin v podloží a v pláni znehodnocené klimatickými vlivy - ruční vykopávky, odstranění kořenů a napadávek - pažení, vzepření a rozeptění vč. přepažování (vyjma štetových stěn)	M3	795,95		

POLOŽKY SOUPISU PRACÍ

Stavba: 34154c II/302 Starostín - Broumov - hranice ČR-PR, Hejtm. - MěÚ (EUROVIA)
Objekt: SO 105.2_ZVH Broumov, km 9,488 - 10,098
Rozpočet: SO 105.2_ZVH Broumov, km 9,488 - 10,098

Poř.č.	Položka	Typ	Název	MJ	Počet MJ	J.cena	Celkem
			- úpravu, ochranu a očištění dna, základové spáry, stěn a svahů - zhutnění podloží, případně i svahů vč. svahování - zřízení stupňů v podloží a lavic na svazích, není-li pro tyto práce zřízena samostatná položka - udržování výkopistiště a jeho ochrana proti vodě - odvedení nebo obvedení vody v okolí výkopistiště a ve výkopisti - třídění výkopku - veškeré pomocné konstrukce umožňující provedení vykopávky (přijezdy, sjezdy, nájezdy, lešení, podpěr. konstr., přemostění, zpevněné plochy, zakrytí a pod.) - nezahrnuje uložení zeminy (na skládku, do násypu) ani poplatky za skládku, vykazují se v položce č.0141**				
	ZBV:	ZBV_2	Sjednocení konstrukce vozovky 5060*0,5=2 530,00 [A] Nový výměra, dle geodetického měření -795,95=- 795,95 [B] Celkem: A+B=1 734,05 [C]		1 734,05		
			aktuální množství		2 530,00		
11	13273		HLOUBENÍ RÝH ŠÍŘ DO 2M PAŽ I NEPAŽ TR. I vč. odvozu na skládku Uložení v pol 17120, Poplatek za skládku uveden v pol. 014102.2 Plocha odečtena digitálně ze situace přípojky UV 15*0,5*0,8=6,00 [A] Celkem: A=6,00 [B] Technická specifikace: položka zahrnuje: - vodorovná a svislá doprava, přemístění, přeložení, manipulace s výkopkem - kompletní provedení vykopávky nezapažené i zapažené - ošetření výkopistiště po celou dobu práce v něm vč. klimatických opatření - ztížení výkopávek v blízkosti podzemního vedení, konstrukci a objektů vč. jejich dočasného zajištění - ztížení pod vodou, v okolí výbušnin, ve stisněných prostorech a pod. - příplatek za lepivost - těžení po vrstvách, pásech a po jiných nutných částech (figurách)	M3	6,00		

POLOŽKY SOUPISU PRACÍ

Stavba: 34154c II/302 Starostín - Broumov - hranice ČR-PR, Hejtm. - MěÚ (EUROVIA)
Objekt: SO 105.2_ZVH Broumov, km 9,488 - 10,098
Rozpočet: SO 105.2_ZVH Broumov, km 9,488 - 10,098

Poř.č.	Položka	Typ	Název	MJ	Počet MJ	J.cena	Celkem
			- čerpání vody vč. čerpacích jímek, potrubí a pohotovostní čerpací soupravy (viz ustanovení k pol. 1151,2) - potřebné snížení hladiny podzemní vody - těžení a rozpojování jednotlivých balvanů - vytahování a nošení výkopku - svaňování a přesvah. svahů do konečného tvaru, výměna hornin v podloží a v pláni znehodnocené klimatickými vlivy - ruční vykopávky, odstranění kořenů a napadávek - pažení, vzepření a rozeptění vč. přepažování (výjma štetových stěn) - úpravu, ochranu a očištění dna, základové spáry, stěn a svahů - odvedení nebo obvedení vody v okolí výkopistiště a ve výkopistišti - třídění výkopku - veškeré pomocné konstrukce umožňující provedení vykopávky (příjezdy, sjezdy, nájezdy, lešení, podpěr. konstr., přemostění, zpevněné plochy, zakrytí a pod.) - nezahrnuje uložení zeminy (na skládku, do násypu) ani poplatky za skládku, vykazují se v položce č.0141**				
12	17581		OBSYP POTRUBÍ A OBJEKTŮ Z NAKUPOVANÝCH MATERIÁLŮ Obsyp ŠDa 0/32 vč. pořízení a dovoz na místo rozprostření Plocha odečtena digitálně ze situace a řezu připojky UV 15*0,8*0,4=4,80 [A] Celkem: A=4,80 [B] Technická specifikace: položka zahrnuje: - kompletní provedení zemní konstrukce včetně nákupu a dopravy materiálu dle zadávací dokumentace - úprava ukládaného materiálu vlhčením, tříděním, promícháním nebo vysoušením, příp. jiné úpravy za účelem zlepšení jeho mech. vlastností - hutnění i různé míry hutnění - ošetření úložiště po celou dobu práce v něm vč. klimatických opatření - ztížení v okolí vedení, konstrukcí a objektů a jejich dočasné zajištění - ztížení provádění vč. hutnění ve ztížených podmínkách a stísněných prostorech - ztížené ukládání sypaniny pod vodu - ukládání po vrstvách a po jiných nutných částech (figurách) vč. dosypávek - spouštění a nošení materiálu - výměna částí zemní konstrukce znehodnocené klimatickými vlivy - ruční hutnění a výplň jam a prohlubní v podloží - úprava, očištění, ochrana a zhutnění podloží	M3	4,80		

POLOŽKY SOUPISU PRACÍ

Stavba: 34154c II/302 Starostín - Broumov - hranice ČR-PR, Hejtm. - MěÚ (EUROVIA)
Objekt: SO 105.2_ZVH Broumov, km 9,488 - 10,098
Rozpočet: SO 105.2_ZVH Broumov, km 9,488 - 10,098

Poř.č.	Položka	Typ	Název	MJ	Počet MJ	J.cena	Celkem
			- svaňování, hutnění a uzavírání povrchů svahů - zřízení lavic na svazích - udržování úložiště a jeho ochrana proti vodě - odvedení nebo obvedení vody v okolí úložiště a v úložišti - veškeré pomocné konstrukce umožňující provedení zemní konstrukce (příjezdy, sjezdy, nájezdy, lešení, podpěrné konstrukce, přemostění, zpevněné plochy, zakrytí a pod.) - zemina vytlačena potrubím o DN do 180mm se od kubatury obsypů neodečítá				
13	18110		ÚPRAVA PLÁNĚ SE ZHUTNĚNÍM V HORNINĚ TŘ. I Čerpáno dle skutečnosti na pokyn TDI Plocha odečtena digitálně ze situace 1591,1=1 591,10 [A] Technická specifikace: položka zahrnuje úpravu pláně včetně vyrovnaní výškových rozdílů. Míru zhutnění určuje projekt.	M2	1 591,10		
	ZBV:	ZBV_2	Sjednocení konstrukce vozovky 5060=5 060,00 [A] Nový výměra, dle geodetického měření -1591,10=-1 591,10 [B] Celkem: A+B=3 468,90 [C]		3 468,90		
			aktuální množství		5 060,00		
1		Zemní práce					
2		Základy					
14	212645		TRATIVODY KOMPL Z TRUB Z PLAST HM DN DO 200MM, RÝHA TŘ I Podélná drenáž DN160, lože z ŠP tl. 100mm, obsyp ze ŠD fr. 8/16 pvč. odvozu a uložení na skládku, poplatek za skládku uveden v položce 014102.2 Délka odečtena digitálně ze situace 1234=1 234,00 [A] Celkem: A=1 234,00 [B] Technická specifikace: Položka platí pro kompletní konstrukce trativodů a zahrnuje zejména:	M	1 234,00		

POLOŽKY SOUPISU PRACÍ

Stavba: 34154c II/302 Starostín - Broumov - hranice ČR-PR, Hejtm. - MěÚ (EUROVIA)
Objekt: SO 105.2_ZVH Broumov, km 9,488 - 10,098
Rozpočet: SO 105.2_ZVH Broumov, km 9,488 - 10,098

Poř.č.	Položka	Typ	Název	MJ	Počet MJ	J.cena	Celkem
			- výkop rýhy předepsaného tvaru v dané třídě těžitelnosti, výplň, zásyp trativodu včetně dopravy, uložení přebytečného materiálu, dodávky předepsaného materiálu pro výplň a zásyp - zřízení spojovací vrstvy - zřízení podkladu a lože trativodu z předepsaného materiálu - dodávka a uložení trativodu předepsaného materiálu a profilu - obsyp trativodu předepsaným materiálem - ukončení trativodu zaústěním do potrubí nebo vodoteče, případně vybudování ukončujícího objektu (kapličky) dle VL - veškerý materiál, výrobky a polotovary, včetně mimostaveništní a vnitrostaveništní dopravy - nezahrnuje opláštění z geotextilie, fólie				
15	21452		SANAČNÍ VRSTVY Z KAMENIVA DRCENÉHO Do aktivní zóny dle ČSN 73 6133 tl. 500mm ŠDa 0/63 Čerpáno dle skutečnosti na pokyn TDI Plocha odečten digitálně ze situace Sanace: 1591,9*0,5=795,95 [A] Celkem: A=795,95 [B] Technická specifikace: položka zahrnuje dodávku předepsaného kameniva, mimostaveništní a vnitrostaveništní dopravu a jeho uložení není-li v zadávací dokumentaci uvedeno jinak, jedná se o nakupovaný materiál	M3	795,95		
	ZBV:	ZBV_2	Sjednocení konstrukce vozovky 5060*0,5=2 530,00 [A] Nový výměra, dle geodetického měření -795,95=- 795,95 [B] Celkem: A+B=1 734,05 [C]		1 734,05		
			aktuální množství		2 530,00		
16	21461		SEPARAČNÍ GEOTEXTILIE Separační geotextilie min. 300g/m2 dle ČSN 73 6133 a TP 97 CBR >3kN odolnost proti proražení <10mm tažnost >50%	M2	4 516,40		

POLOŽKY SOUPISU PRACÍ

Stavba: 34154c II/302 Starostín - Broumov - hranice ČR-PR, Hejtm. - MěÚ (EUROVIA)
Objekt: SO 105.2_ZVH Broumov, km 9,488 - 10,098
Rozpočet: SO 105.2_ZVH Broumov, km 9,488 - 10,098

Poř.č.	Položka	Typ	Název	MJ	Počet MJ	J.cena	Celkem
			Čerpáno dle skutečnosti na pokyn TDI Plocha odečtena digitálně ze situace a řezu 4516,4=4 516,40 [A] Celkem: A=4 516,40 [B] Technická specifikace: Položka zahrnuje: - dodávku předepsané geotextilie - úpravu, očištění a ochranu podkladu - přichycení k podkladu, případně zatížení - úpravy spojů a zajištění okrajů - úpravy pro odvodnění - nutné přesahy - mimostaveništní a vnitrostaveništní dopravu				
	ZBV:	ZBV_2	Sjednocení konstrukce vozovky 5060=5 060,00 [A] Nový výměra, dle geodetického měření -4516,40=-4 516,40 [B] Celkem: A+B=543,60 [C]		543,60		
			aktuální množství		5 060,00		
2		Základy					
4		Vodorovné konstrukce					
17	45157		PODKLADNÍ A VÝPLŇOVÉ VRSTVY Z KAMENIVA TĚŽENÉHO Hutný štěrkopískový podsyp fr. 0-8 tl. 100 mm přípojky UV Plocha odečtena digitálně ze situace přípojky UV 15*0,8*0,1=1,20 [A] Celkem: A=1,20 [B] Technická specifikace: položka zahrnuje dodávku předepsaného kameniva, mimostaveništní a vnitrostaveništní dopravu a jeho uložení není-li v zadávací dokumentaci uvedeno jinak, jedná se o nakupovaný materiál	M3	1,20		

POLOŽKY SOUPISU PRACÍ

Stavba: 34154c II/302 Starostín - Broumov - hranice ČR-PR, Hejtm. - MěÚ (EUROVIA)
Objekt: SO 105.2_ZVH Broumov, km 9,488 - 10,098
Rozpočet: SO 105.2_ZVH Broumov, km 9,488 - 10,098

Poř.č.	Položka	Typ	Název	MJ	Počet MJ	J.cena	Celkem
4	Vodorovné konstrukce						1 165,06
5	Komunikace						
18	561401		KAMENIVO ZPEVNĚNÉ CEMENTEM TŘ. I SC8/10 tl. 130mm Čerpáno dle skutečnosti na pokyn TDI Plocha odečtena digitálně ze situace Sanace: 1851,1*0,13=240,64 [A] Celkem: A=240,64 [B] Technická specifikace: - dodání směsi v požadované kvalitě - očištění podkladu - uložení směsi dle předepsaného technologického předpisu a zhutnění vrstvy v předepsané tloušťce - zřízení vrstvy bez rozlišení šířky, pokládání vrstvy po etapách, včetně pracovních spar a spojů - úpravu napojení, ukončení - úpravu dilatačních spar včetně předepsané výztuže - nezahrnuje postřiky, nátěry - nezahrnuje úpravu povrchu krytu	M3	240,64		
ZBV:		ZBV_2	Sjednocení konstrukce vozovky 5060*0,13=657,80 [A] Nový výměra, dle geodetického měření -240,64=- 240,64 [B] Celkem: A+B=417,16 [C]		417,16		
aktuální množství					657,80		
19	56334		VOZOVKOVÉ VRSTVY ZE ŠTĚRKODRTI TL. DO 200MM ŠDa 0/32 Čerpáno dle skutečnosti na pokyn TDI Plocha odečtena digitálně ze situace	M2	1 684,50		

POLOŽKY SOUPISU PRACÍ

Stavba: 34154c II/302 Starostín - Broumov - hranice ČR-PR, Hejtm. - MěÚ (EUROVIA)
Objekt: SO 105.2_ZVH Broumov, km 9,488 - 10,098
Rozpočet: SO 105.2_ZVH Broumov, km 9,488 - 10,098

Poř.č.	Položka	Typ	Název	MJ	Počet MJ	J.cena	Celkem
			Sanace: 1684,5=1 684,50 [A] Celkem: A=1 684,50 [B] Technická specifikace: - dodání kameniva předepsané kvality a zrnitosti - rozprostření a zhutnění vrstvy v předepsané tloušťce - zřízení vrstvy bez rozlišení šířky, pokládání vrstvy po etapách - nezahrnuje postřiky, nátěry				
ZBV:		ZBV_2	Sjednocení konstrukce vozovky 5060=5 060,00 [A] Nový výměra, dle geodetického měření -1684,5=-1 684,50 [B] Celkem: A+B=3 375,50 [C]		3 375,50		
aktuální množství					5 060,00		
20	572123		INFILTRAČNÍ POSTŘIK Z EMULZE DO 1,0KG/M2 Infiltrační postřik kat. emulzí 0,8 kg/m2 Plocha odečtena digitálně ze situace Pod CRmB: 3145+1851,1=4 996,10 [A] Celkem: A=4 996,10 [B] Technická specifikace: - dodání všech předepsaných materiálů pro postřiky v předepsaném množství - provedení dle předepsaného technologického předpisu - zřízení vrstvy bez rozlišení šířky, pokládání vrstvy po etapách - úpravu napojení, ukončení	M2	4 996,10		
21	572213		SPOJOVACÍ POSTŘIK Z EMULZE DO 0,5KG/M2 Spojovací postřik z polymerem modif. kation. asf. emulze 0,4 kg/m2 Plocha odečtena digitálně ze situace Pod ACO: 3145+1851,1=4 996,10 [A] Pod ACL: 3145+1851,1=4 996,10 [B] Celkem: A+B=9 992,20 [C] Technická specifikace: - dodání všech předepsaných materiálů pro postřiky v předepsaném množství - provedení dle předepsaného technologického předpisu	M2	9 992,20		

POLOŽKY SOUPISU PRACÍ

Stavba: 34154c II/302 Starostín - Broumov - hranice ČR-PR, Hejtm. - MěÚ (EUROVIA)
Objekt: SO 105.2_ZVH Broumov, km 9,488 - 10,098
Rozpočet: SO 105.2_ZVH Broumov, km 9,488 - 10,098

Poř.č.	Položka	Typ	Název	MJ	Počet MJ	J.cena	Celkem
			- zřízení vrstvy bez rozlišení šířky, pokládání vrstvy po etapách - úpravu napojení, ukončení				
22	574A21R		ASFALTOVÝ BETON PRO OBRUSNÉ VRSTVY ACO 8S CRmB TL. 30MM ACO 8S CRmB tl. 30mm Plocha odečtena digitálně ze situace Vozovka: 3145=3 145,00 [A] Sanace: 1851,1=1 851,10 [B] Celkem: A+B=4 996,10 [C] Technická specifikace: - dodání směsi v požadované kvalitě - očištění podkladu - uložení směsi dle předepsaného technologického předpisu, zhutnění vrstvy v předepsané tloušťce - zřízení vrstvy bez rozlišení šířky, pokládání vrstvy po etapách, včetně pracovních spar a spojů - úpravu napojení, ukončení podél obrubníků, dilatačních zařízení, odvodňovacích proužků, odvodňovačů, vpustí, šachet a pod. - nezahrnuje postřiky, nátěry - nezahrnuje těsnění podél obrubníků, dilatačních zařízení, odvodňovacích proužků, odvodňovačů, vpustí, šachet a pod.	M2	4 996,10		
23	574A34		ASFALTOVÝ BETON PRO OBRUSNÉ VRSTVY ACO 11+, 11S TL. 40MM ACO 11+ tl. 40mm Plocha odečtena digitálně ze situace Vozovka: 3145=3 145,00 [A] Sanace: 1851,1=1 851,10 [B] Celkem: A+B=4 996,10 [D] Technická specifikace: - dodání směsi v požadované kvalitě - očištění podkladu - uložení směsi dle předepsaného technologického předpisu, zhutnění vrstvy v předepsané tloušťce - zřízení vrstvy bez rozlišení šířky, pokládání vrstvy po etapách, včetně pracovních spar a spojů - úpravu napojení, ukončení podél obrubníků, dilatačních zařízení, odvodňovacích proužků, odvodňovačů, vpustí, šachet a pod. - nezahrnuje postřiky, nátěry - nezahrnuje těsnění podél obrubníků, dilatačních zařízení, odvodňovacích proužků, odvodňovačů, vpustí, šachet a pod.	M2	4 996,10		
24	574C78		ASFALTOVÝ BETON PRO LOŽNÍ VRSTVY ACL 22+, 22S TL. 80MM ACL 22S tl. 80mm	M2	4 996,10		

POLOŽKY SOUPISU PRACÍ

Stavba: 34154c II/302 Starostín - Broumov - hranice ČR-PR, Hejtm. - MěÚ (EUROVIA)
Objekt: SO 105.2_ZVH Broumov, km 9,488 - 10,098
Rozpočet: SO 105.2_ZVH Broumov, km 9,488 - 10,098

Poř.č.	Položka	Typ	Název	MJ	Počet MJ	J.cena	Celkem
			Plocha odečtena digitálně ze situace Vozovka: 3145=3 145,00 [A] Sanace: 1851,1=1 851,10 [B] Celkem: A+B=4 996,10 [C] Technická specifikace: - dodání směsi v požadované kvalitě - očištění podkladu - uložení směsi dle předepsaného technologického předpisu, zhutnění vrstvy v předepsané tloušťce - zřízení vrstvy bez rozlišení šířky, pokládání vrstvy po etapách, včetně pracovních spar a spojů - úpravu napojení, ukončení podél obrubníků, dilatačních zařízení, odvodňovacích proužků, odvodňovačů, vpustí, šachet a pod. - nezahrnuje postřiky, nátěry - nezahrnuje těsnění podél obrubníků, dilatačních zařízení, odvodňovacích proužků, odvodňovačů, vpustí, šachet a pod.				
25	577A1		VÝSPRAVA TRHLIN ASFALTOVOU ZÁLIVKOU Oprava trhlín dle TP 115 Předpoklad 603,7/10*5=301,85 [A] Celkem: A=301,85 [B] Technická specifikace: - vyfrézování drážky šířky do 20mm hloubky do 40mm - vyčištění - nátěr - výplň předepsanou zálivkovou hmotou	M	301,85		
5	Komunikace						
8	Potrubí						
26	87433		POTRUBÍ Z TRUB PLASTOVÝCH ODPADNÍCH DN DO 150MM DN150 Připojky UV Délka odečtena digitálně ze situace 15=15,00 [A] Celkem: A=15,00 [B] Technická specifikace: položky pro zhotovení potrubí platí bez ohledu na sklon zahrnuje:	M	15,00		

POLOŽKY SOUPISU PRACÍ

Stavba: 34154c II/302 Starostín - Broumov - hranice ČR-PR, Hejtm. - MěÚ (EUROVIA)
Objekt: SO 105.2_ZVH Broumov, km 9,488 - 10,098
Rozpočet: SO 105.2_ZVH Broumov, km 9,488 - 10,098

Poř.č.	Položka	Typ	Název	MJ	Počet MJ	J.cena	Celkem
			- výrobní dokumentaci (včetně technologického předpisu) - dodání veškerého trubního a pomocného materiálu (trouby, trubky, tvarovky, spojovací a těsnící materiál a pod.), podpěrných, závěsných a upevňovacích prvků, včetně potřebných úprav - úprava a příprava podkladu a podpěr, očištění a ošetření podkladu a podpěr - zřízení plně funkčního potrubí, kompletní soustavy, podle příslušného technologického předpisu - zřízení potrubí i jednotlivých částí po etapách, včetně pracovních spar a spojů, pracovního zasklení konců a pod. - úprava prostupů, průchodů šachtami a komorami, okolí podpěr a vyústění, zaústění, napojení, vyvedení a upevnění odpad. výustí - ochrana potrubí nátěrem (vč. úpravy povrchu), případně izolací, nejsou-li tyto práce předmětem jiné položky - úprava, očištění a ošetření prostoru kolem potrubí - položky platí pro práce prováděné v prostoru zapazeném i nezapazeném a i v kolektorech, chláničích - položky zahrnují i práce spojené s nutnými obtoky, převáděním a čerpáním vody nezahrnuje zkoušky vodotěsnosti a televizní prohlídku				
27	89712		VPUSŤ KANALIZAČNÍ ULIČNÍ KOMPLETNÍ Z BETONOVÝCH DÍLCŮ Výměna uličních vpustí, mříž D400 Počet odečten digitálně ze situace 19=19,00 [A] Celkem: A=19,00 [B] Technická specifikace: položka zahrnuje: - dodávku a osazení předepsaných dílů včetně mříže - výplň, těsnění a tmelení spar a spojů, - opatření povrchů betonu izolací proti zemní vlhkosti v částech, kde přijdou do styku se zeminou nebo kamenivem, - předepsané podkladní konstrukce	KUS	19,00		
28	89921		VÝŠKOVÁ ÚPRAVA POKLOPŮ Počet odečten digitálně ze situace 1=1,00 [A] Celkem: A=1,00 [B] Technická specifikace: - položka výškové úpravy zahrnuje všechny nutné práce a materiály pro zvýšení nebo snížení zařízení (včetně nutné úpravy stávajícího povrchu vozovky nebo chodníku).	KUS	1,00		
29	89923		VÝŠKOVÁ ÚPRAVA KRYCÍCH HRNCŮ	KUS	13,00		

POLOŽKY SOUPISU PRACÍ

Stavba: 34154c II/302 Starostín - Broumov - hranice ČR-PR, Hejtm. - MěÚ (EUROVIA)
Objekt: SO 105.2_ZVH Broumov, km 9,488 - 10,098
Rozpočet: SO 105.2_ZVH Broumov, km 9,488 - 10,098

Poř.č.	Položka	Typ	Název	MJ	Počet MJ	J.cena	Celkem
			Počet odečten digitálně ze situace 13=13,00 [A] Celkem: A=13,00 [B] Technická specifikace: - položka výškové úpravy zahrnuje všechny nutné práce a materiály pro zvýšení nebo snížení zařízení (včetně nutné úpravy stávajícího povrchu vozovky nebo chodníku).				
8		Potrubí					169 953,40
9		Ostatní konstrukce a práce					
30	917224		SILNIČNÍ A CHODNÍKOVÉ OBRUBY Z BETONOVÝCH OBRUBNÍKŮ ŠÍŘ 150MM Betonový obrubník 250/150/1000 vč. betonového lože C20/25nXF3 Délka odečtena digitálně ze situace 966,5=966,50 [A] Celkem: A=966,50 [B] Technická specifikace: Položka zahrnuje: dodání a pokládku betonových obrubníků o rozměrech předepsaných zadávací dokumentací betonové lože i boční betonovou opěrku.	M	966,50		
31	91725		NÁSTUPIŠTNÍ OBRUBNÍKY BETONOVÉ Bezbariérový betonový obrubník 290/400/1000 do betonového lože C20/25nXF3 Délka odečtena digitálně ze situace 20=20,00 [A] Celkem: A=20,00 [B] Technická specifikace: Položka zahrnuje: dodání a pokládku betonových obrubníků o rozměrech předepsaných zadávací dokumentací betonové lože i boční betonovou opěrku.	M	20,00		
32	931324		TĚSNĚNÍ DILATAČ SPAR ASF ZÁLIVKOU MODIFIK PRŮŘ DO 400MM2 Vyfrézování drážky v položce 113764 Délka odečtena digitálně ze situace	M	999,80		



POLOŽKY SOUPISU PRACÍ

Stavba: 34154c II/302 Starostín - Broumov - hranice ČR-PR, Hejtm. - MěÚ (EUROVIA)
Objekt: SO 105.2_ZVH Broumov, km 9,488 - 10,098
Rozpočet: SO 105.2_ZVH Broumov, km 9,488 - 10,098

Poř.č.	Položka	Typ	Název	MJ	Počet MJ	J.cena	Celkem
			13,3+966,5+20=999,80 [C]				
		Technická specifikace:	položka zahrnuje dodávku a osazení předepsaného materiálu, očištění ploch spáry před úpravou, očištění okolí spáry po úpravě nezahrnuje těsnící profil				
33	96687		VYBOURÁNÍ ULIČNÍCH VPUSTÍ KOMPLETNÍCH	KUS	14,00		
			Vybourání uličních vpustí vč. odvozu a uložení na skládku				
			Poplatek za skládku uveden v položce 014102.4				
			Počet odečten digitálně ze situace				
			14=14,00 [A]				
			Celkem: A=14,00 [B]				
		Technická specifikace:	položka zahrnuje: - kompletní bourací práce včetně nezbytného rozsahu zemních prací, - veškerou manipulaci s vybouranou sutí a hmotami včetně uložení na skládku, - veškeré další práce plynoucí z technologického předpisu a z platných předpisů, nezahrnuje poplatek za skládku, který se vykazuje v položce 0141** (s výjimkou malého množství bouraného materiálu, kde je možné poplatek zahrnout do jednotkové ceny bourání – tento fakt musí být uveden v doplňujícím textu k položce)				
9			Ostatní konstrukce a práce				575 892,82

Celkem: 12 931 449,29

ZMĚNY ZÁVAZKŮ ZE SMLOUVY

(ve smyslu § 222 zákona č. 134/2016 Sb. - Zákona o zadávání veřejných zakázek)

Název veřejné zakázky:

II/302 Broumov - Velká Ves, 1. etapa

§ 222 - TABULKA K ODSTAVCI 4

Původní smluvní cena (vstupní)	35 016 366,67 Kč bez DPH		
Vyhradil si zadavatel právo na vyhrazené změny závazku (opce)?	NE		
Druh veřejné zakázky	stavební práce		
Vícepráce (k odst. 4)	+ 0,00 Kč bez DPH	Dodatek č. 1	ANO
Méněpráce (k odst. 4)	– 0,00 Kč bez DPH		
Vícepráce (k odst. 4)	+ 0,00 Kč bez DPH	Dodatek č. 2	ANO
Méněpráce (k odst. 4)	– 0,00 Kč bez DPH		
		Dodatek č. 3	NE
Součet všech víceprací (k odst. 4)	+ 0,00 Kč bez DPH	POSOUZENÍ:	
Součet všech méněprací (k odst. 4)	– 0,00 Kč bez DPH		
Změna závazku ze smlouvy (absolutní hodnota)	0,00 Kč bez DPH	Nejedná se o podstatnou změnu závazku.	
a) (Změna ZsS) ≤ (limit nadlimitní VZ)	0 Kč ≤ 137 366 000 Kč		
b) (Změna ZsS / Smluvní cena) ≤ 15 %	0,00 % ≤ 15,00 %		

§ 222 - TABULKA K ODSTAVCI 5

Smluvní cena		35 016 366,67 Kč bez DPH			
Vícepráce (k odst. 5)	+ 0,00 Kč bez DPH		Dodatek č. 1	ANO	
Méněpráce (k odst. 5)	– 0,00 Kč bez DPH				
Vícepráce (k odst. 5)	+ 0,00 Kč bez DPH		Dodatek č. 2	ANO	
Méněpráce (k odst. 5)	– 0,00 Kč bez DPH				
Součet všech víceprací (k odst. 5)		+ 0,00 Kč bez DPH		POSOUZENÍ:	
Součet všech méněprací (k odst. 5)		– 0,00 Kč bez DPH			
Změna závazku ze smlouvy (absolutní hodnota)		0,00 Kč bez DPH		Nejedná se o podstatnou změnu závazku.	
c)	(Změna ZsS / Smluvní cena) ≤ 50 %		0,00 % ≤ 50,00 %		

§ 222 - TABULKA K ODSTAVCI 6

Smluvní cena	35 016 366,67 Kč bez DPH		
Vícepráce (k odst. 6)	+ 7 877 495,60 Kč bez DPH	Dodatek č. 1	ANO
Méněpráce (6) související s vícepracemi	- 2 071 665,86 Kč bez DPH		
Méněpráce (6) nesouvisející s vícepracemi	- 0,00 Kč bez DPH		
Vícepráce (k odst. 6)	+ 3 464 335,47 Kč bez DPH	Dodatek č. 2	ANO
Méněpráce (6) související s vícepracemi	- 0,00 Kč bez DPH		
Méněpráce (6) nesouvisející s vícepracemi	- 0,00 Kč bez DPH		
Součet všech víceprací (k odst. 6)	+ 11 341 831,07 Kč bez DPH		
Součet všech méněprací (k odst. 6) souvisejících s vícepracemi	- 2 071 665,86 Kč bez DPH		
Součet všech méněprací (k odst. 6)	0,00 Kč bez DPH		

nesouvisejících s vícepracemi	- 0,00 Kč bez DPH	POSOUZENÍ:
Změna závazku ze smlouvy (absolutní hodnota)	13 413 496,93 Kč bez DPH	Nejedná se o podstatnou změnu závazku.
c) (Změna ZsS / Smluvní cena) ≤ 50 %	38,31 % ≤ 50,00 %	

§ 222 - NAVÝŠENÍ = SOUHRN Z ODST. 5 A 6		
Smluvní cena	35 016 366,67 Kč bez DPH	
(5) Všechny vícepráce (k odst. 5)	+ 0,00 Kč bez DPH	
Všechny méněpráce (k odst. 5) související s vícepracemi	- 0,00 Kč bez DPH	
(6) Všechny vícepráce (k odst. 6)	+ 11 341 831,07 Kč bez DPH	POSOUZENÍ:
Všechny méněpráce (k odst. 6) související s vícepracemi	- 2 071 665,86 Kč bez DPH	
Navýšení - souhrn z odst. 5, 6 (vícepráce po odečtení méněprací)	9 270 165,21 Kč bez DPH	Navýšení nepřekročí 30 %.
(9) (Navýšení / Smluvní cena) ≤ 30 %	26,47 % ≤ 30,00 %	

§ 222 - TABULKA K ODSTAVCI 7			
Cena původních (nahraz.) položek	0,00 Kč bez DPH	Dodatek č. 1	ANO
Cena nových položek	0,00 Kč bez DPH		
POSOUZENÍ:	0 Kč ≥ 0 Kč		
Rozdíl (méněpráce) (k odst. 7)	- 0,00 Kč bez DPH		
Cena původních (nahraz.) položek	0,00 Kč bez DPH	Dodatek č. 2	ANO
Cena nových položek	0,00 Kč bez DPH		
POSOUZENÍ:	0 Kč ≥ 0 Kč		
Rozdíl (méněpráce) (k odst. 7)	- 0,00 Kč bez DPH		
Součet všech méněprací (k odst. 7)	- 0,00 Kč bez DPH		

SOUHRNNÁ TABULKA AKTUÁLNÍHO DODATKU	
Číslo aktuálního dodatku	2
Celková hodnota všech víceprací (aktuálního dodatku)	+ 3 464 335,47 Kč bez DPH
Celková hodnota všech méněprací (aktuálního dodatku)	- 0,00 Kč bez DPH
Celkové navýšení smluvní ceny (aktuálního dodatku)	3 464 335,47 Kč bez DPH

SOUHRNNÁ TABULKA VŠECH DODATKŮ	
Původní smluvní cena (vstupní)	35 016 366,67 Kč bez DPH
Cena po navýšení z dodatku č. 1	40 822 196,41 Kč bez DPH
Cena po navýšení z dodatku č. 2	44 286 531,88 Kč bez DPH
Současná cena se zahrnutím všech změn (bez DPH)	44 286 531,88 Kč bez DPH

Pozn.: Rozdíl v ceně oproti rekapitulační tabulce je dán zaokrouhlováním.

Výpočet provedl/a: