

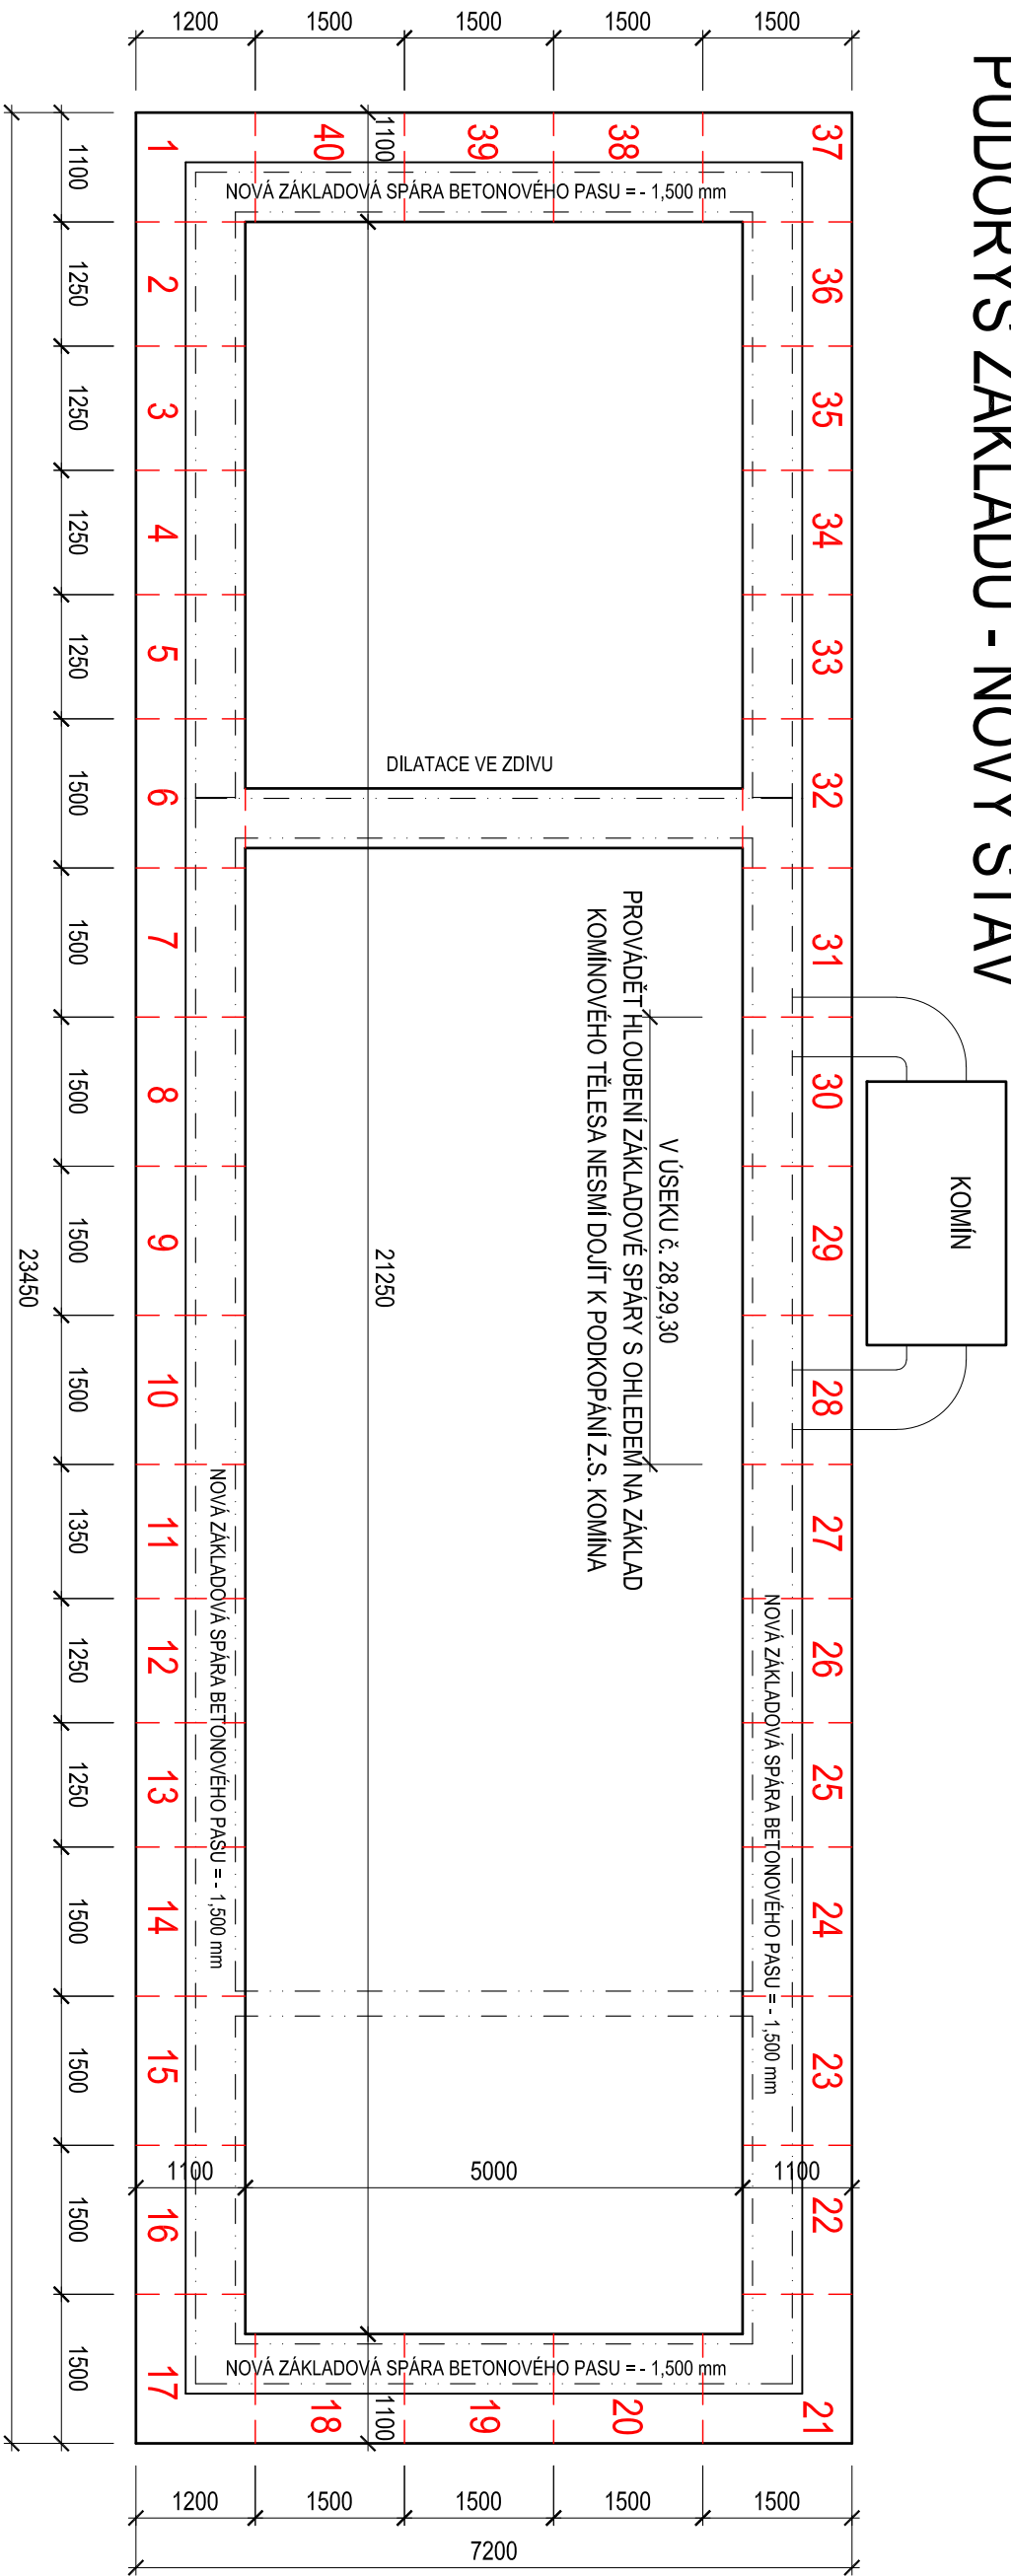


PŮDORYS ZÁKLADŮ - NOVÝ STAV

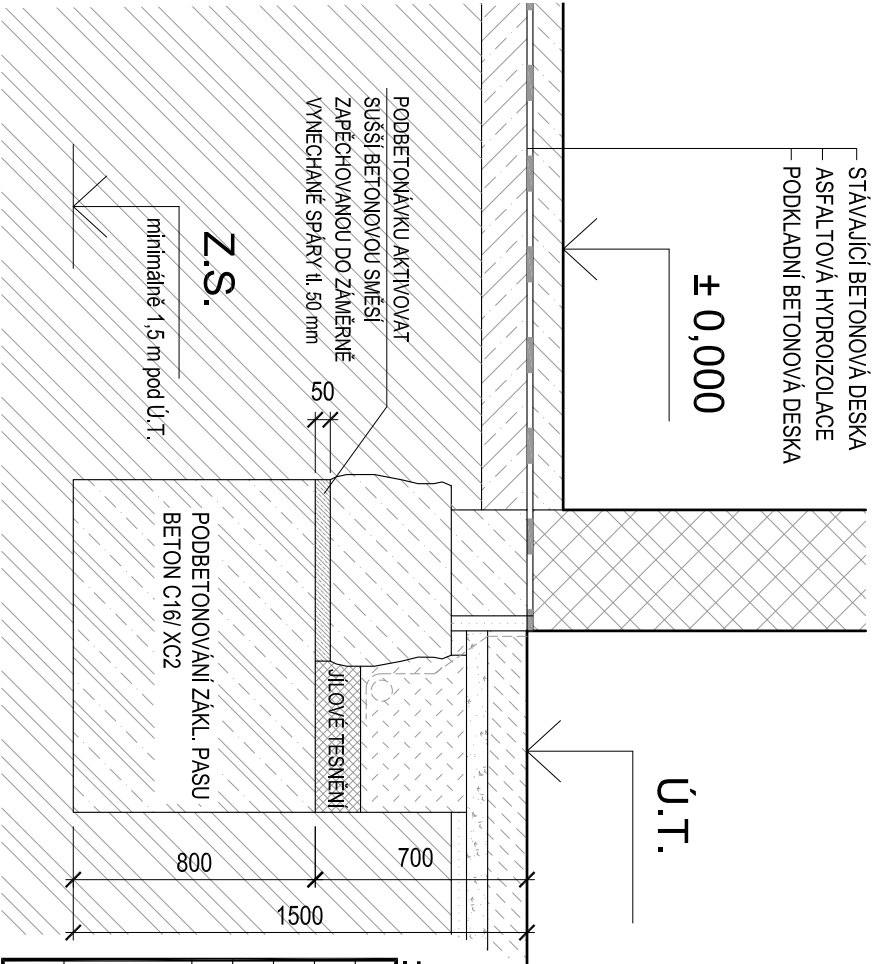

TYPICKÝ ŘEZ V MÍSTĚ ZALOŽENÍ - POSTUP PRACÍ
 TYPICKÝ ŘEZ V MÍSTĚ ZALOŽENÍ - NOVÝ STAV

- vytvoření pracovní spáry výkopu

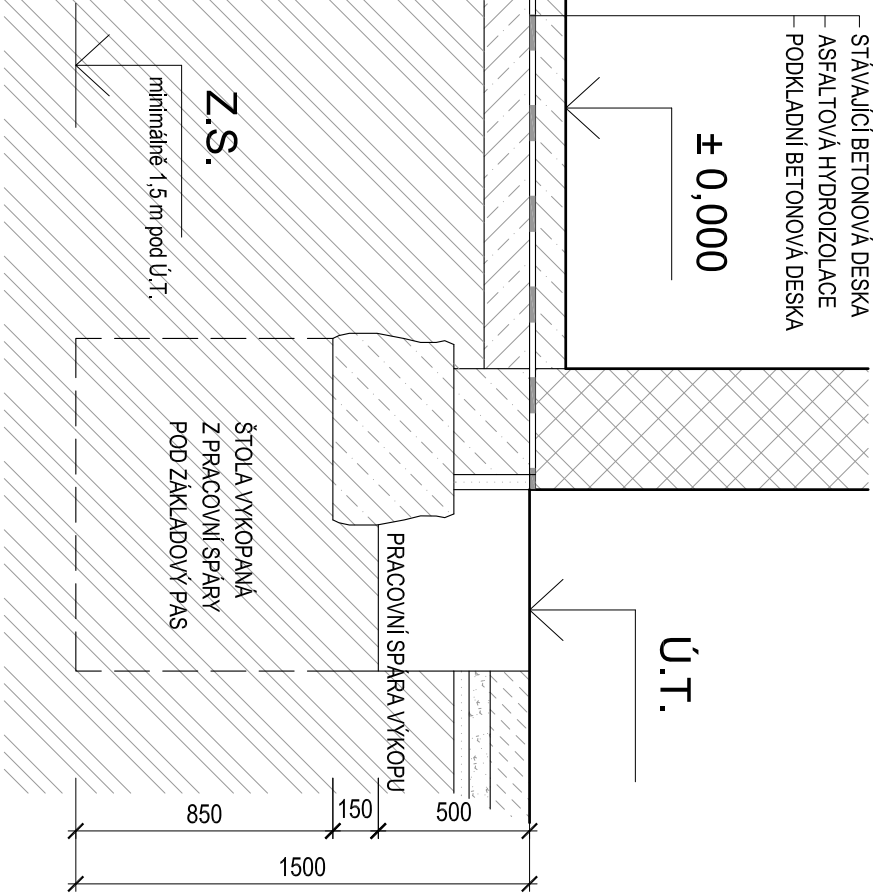

±0,000 = ÚROVEŇ STÁVAJÍCÍ PODLAHY 1.NP	
ZODP. PROJEKTANT :	Ing. Radek Vondra
VYPRACOVAL :	Ing. Radek Vondra
INVESTOR :	Domov u Bříčků, K Bříčce 1240, Nový Hradec Králové
MÍSTO :	Hradec Králové
ODDÍL :	D.1.1. Architektonicko-stavební řešení
AKCE : DOMOV U BÍŘÍČKY - REKONSTRUKCE OBJEKTU KOTELNY	
PODCHYCENÍ ZÁKLADOVÝCH KONSTRUKCÍ A OPRAVA TRHLIN	
DATUM :	12/2018
STUPEŇ :	DPS
MĚŘÍTKO :	1:75 (1:25)
PŮDORYS ZÁKLADŮ - NOVÝ STAV	
03	

