

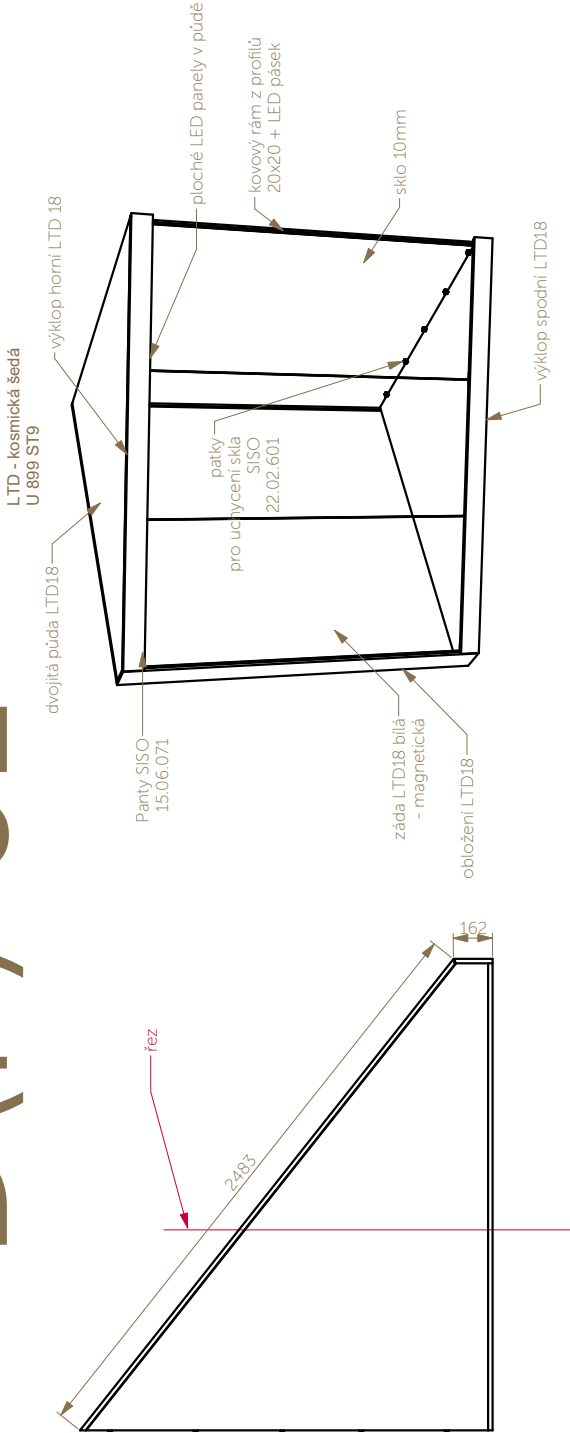



D(P) 01

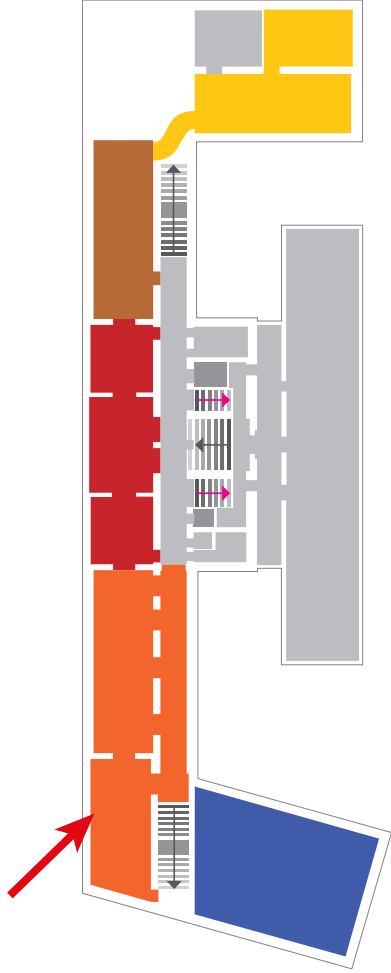

řez

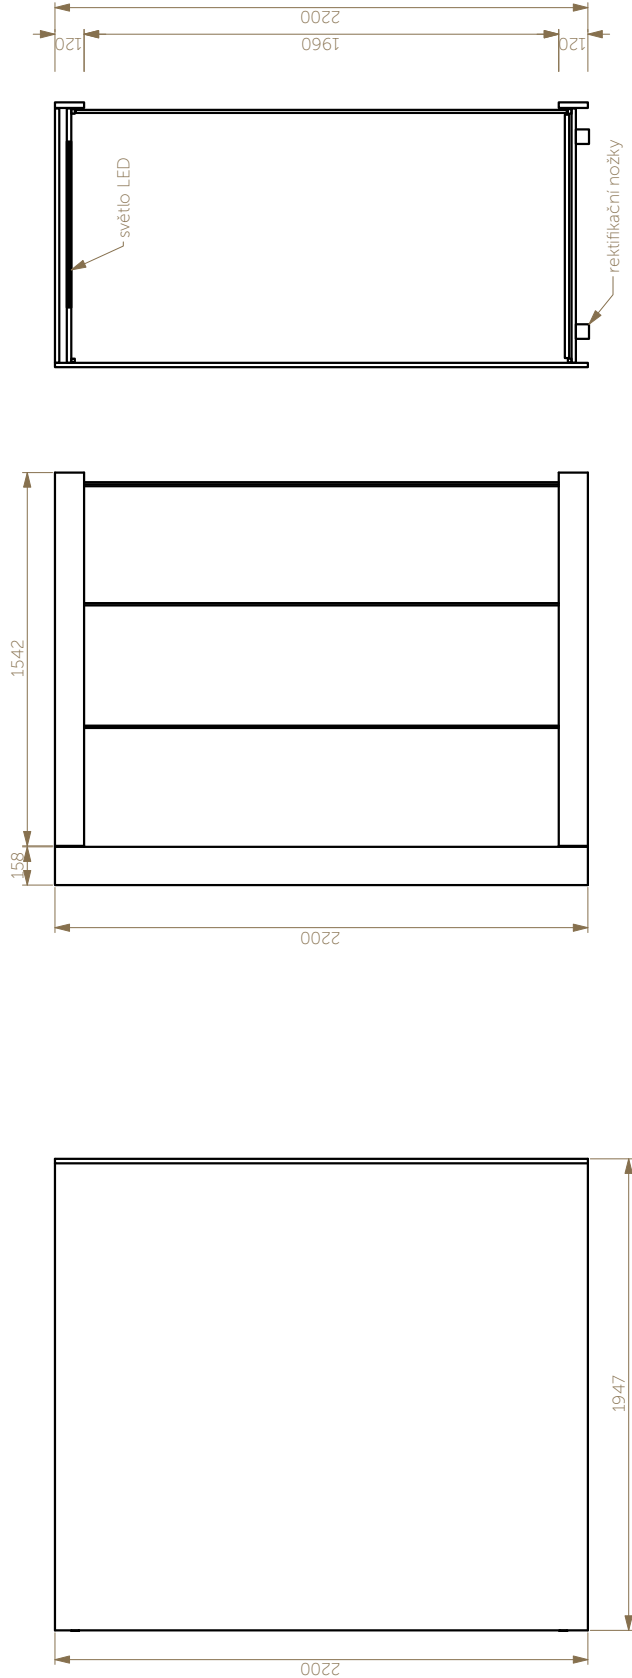

		Art Consultancy, s. r. o. Gudrichova 6, 746 01 Opava IČ: 29457009 DIČ: CZ29457009 www.artconsultancy.eu		skalik@artconsultancy.eu tel: +420 777 187 823 berger@artconsultancy.eu tel: +420 776 137 144 klimes@artconsultancy.eu	
Název akce:	PŘÍRODOVĚDNÉ MUZEUM, HRADEC KRÁLOVÉ			Datum: 16. 4. 2018	
Výkres:	TECHNICKÝ SCÉNÁŘ Expozice- 2 - Země v pohybu				
Měřítko:	1: 30	Vypracoval: MgA. Tomáš Skalík, Mgr. Ivan Berger		MVDr . Martin Klimeš, Ing. arch. Michal Poláš	
Zadavatel:	Královehradecký kraj - Muzeum východních Čech v Hradci Králové				

POZNÁMKA:

Výkres nenahrazuje dílenskou a výrobní dokumentaci
Výkreseno pouze tvarové řešení se základními rozměry a specifikací materiálů. Přesné rozměry nutno zaměřit na stavbě.
Před zahájením výroby budou předloženy dílenské výkresy, případně vzorky materiálů a provedení ke schválení architektem.