




# T01

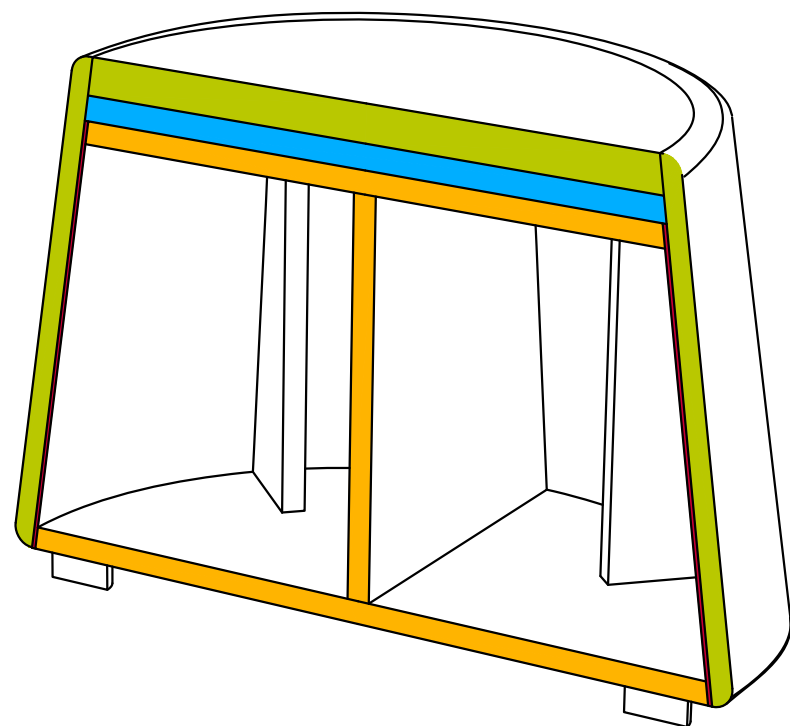

- čalounická pěna měkká
- čalounická pěna tvrdá
- dřevotříska LTD 18mm
- MDF deska 3mm

dřevotříska LTD 18

MDF 3mm

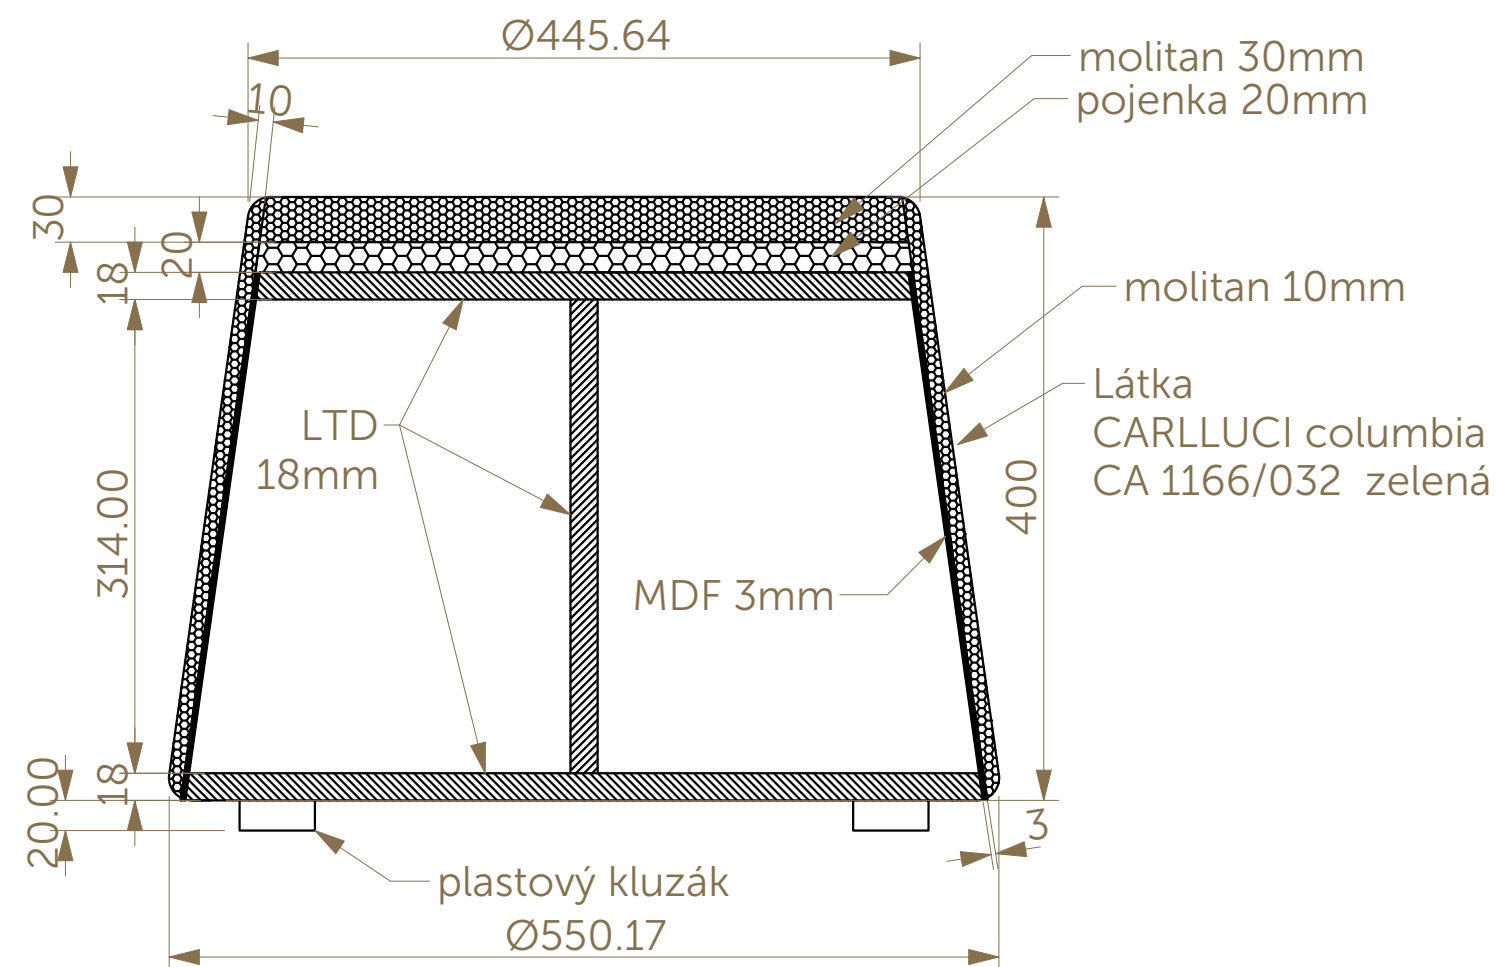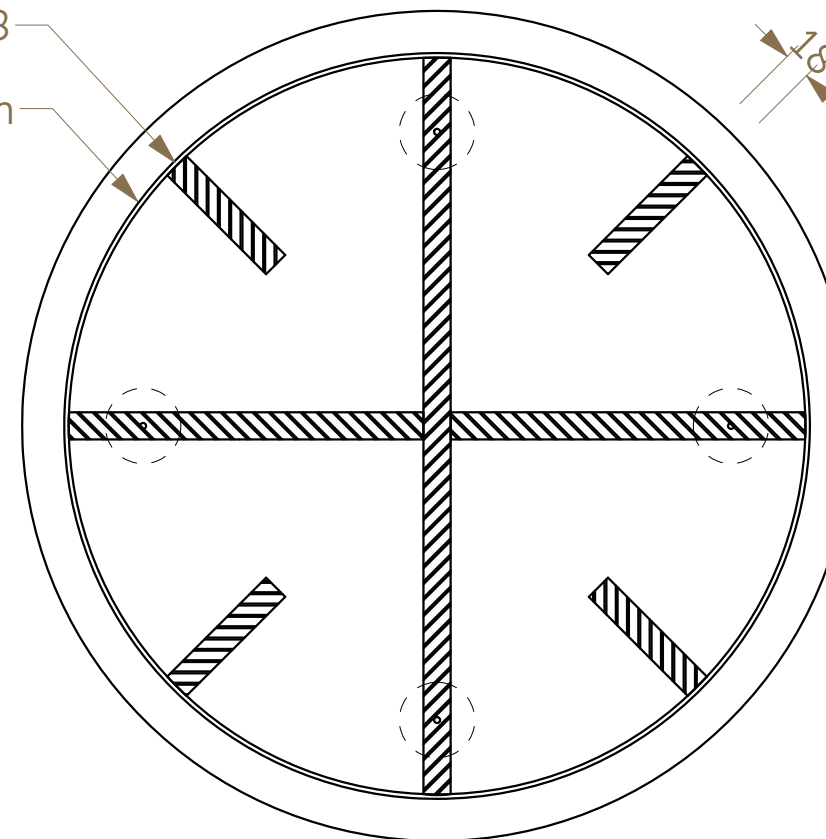

Art Consultancy, s. r. o.  
Gudrichova 6, 746 01 Opava  
IČ: 29457009  
DIČ: CZ29457009  
www.artconsultancy.eu,

skalik@artconsultancy.eu  
tel: +420 777 187 823  
berger@artconsultancy.eu  
tel: +420 776 137 144  
klimes@artconsultancy.eu

Název akce:	PŘÍRODOVĚDNÉ MUZEUM, HRADEC KRÁLOVÉ		Datum: 20. 4. 2018
Výkres:	TECHNICKÝ SCÉNÁŘ   Mobiliář - T 01 - individuální sedací prvek		
Měřítko:	1: 5	MgA. Tomáš Skalík, Mgr. Ivan Berger, MVDr . Martin Klimeš, Ing. arch. Michal Poláš, MgA. Daniel Barták	
Zadavatel:	Královehradecký kraj - Muzeum východních Čech v Hradci Králové		