

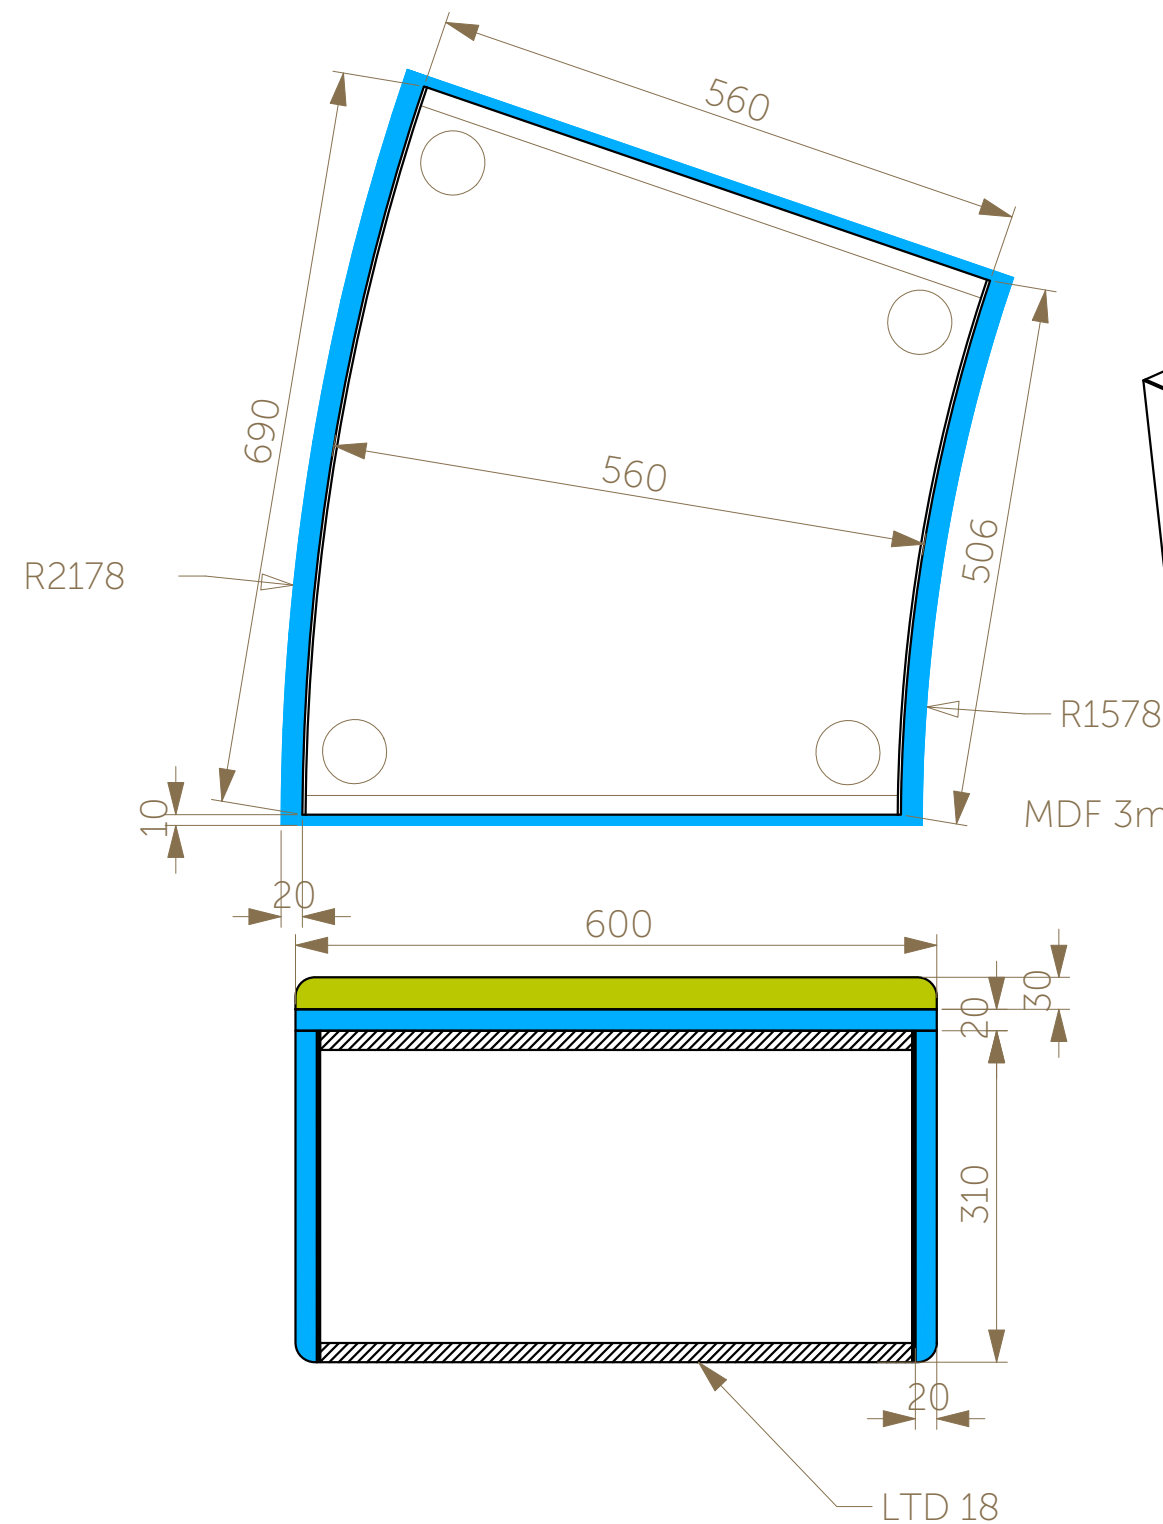


# T03

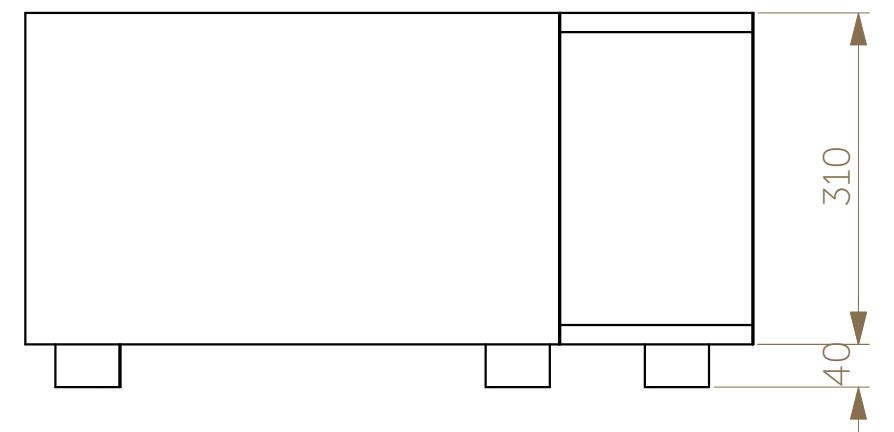

- čalounická pěna měkká
- čalounická pěna tvrdá

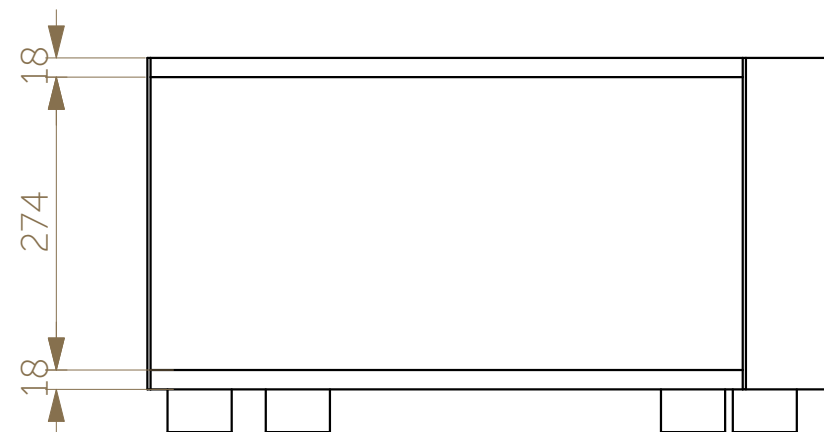

<b>ART CONSULTANCY</b>		
Art Consultancy, s. r. o. Gudrichova 6, 746 01 Opava IČ: 29457009 DIČ: CZ29457009 www.artconsultancy.eu,		
skalik@artconsultancy.eu tel: +420 777 187 823 berger@artconsultancy.eu tel: +420 776 137 144 klimes@artconsultancy.eu		
Název akce:	PŘÍRODOVĚDNÉ MUZEUM, HRADEC KRÁLOVÉ	Datum: 20. 4. 2018
Výkres:	TECHNICKÝ SCÉNÁŘ Mobiliář - T 03 - segmentový sedací prvek	
Měřítko:	1: 5	MgA. Tomáš Skalík, Mgr. Ivan Berger, MVDr. Martin Klimeš, Ing. arch. Michal Poláš, MgA. Daniel Barták
Zadavatel:	Královehradecký kraj - Muzeum východních Čech v Hradci Králové	