
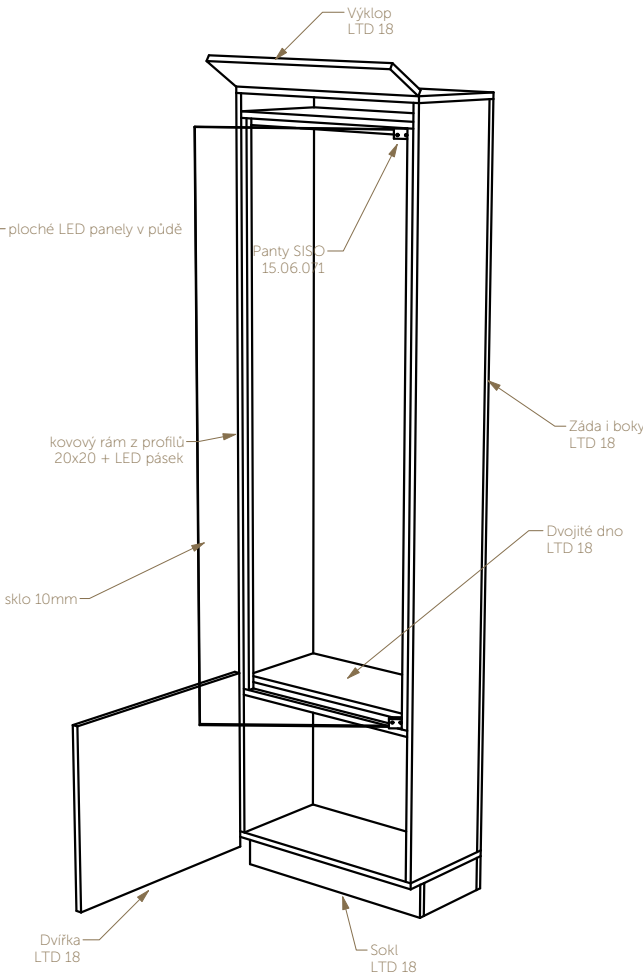
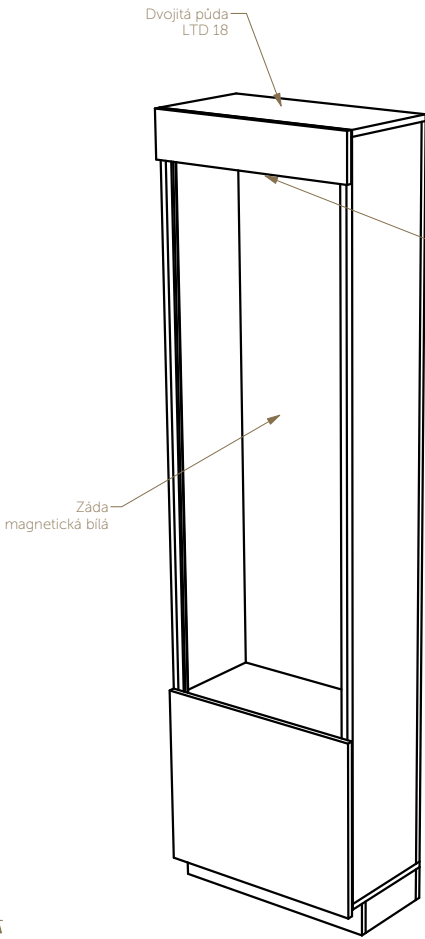
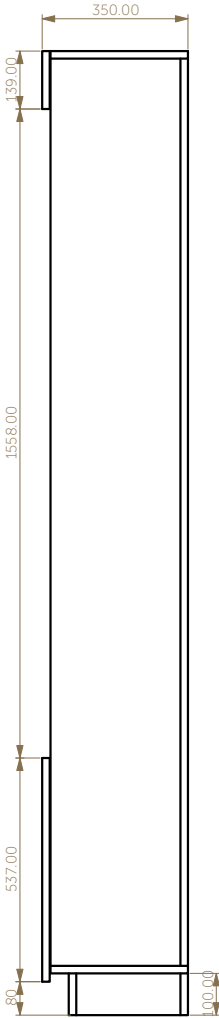
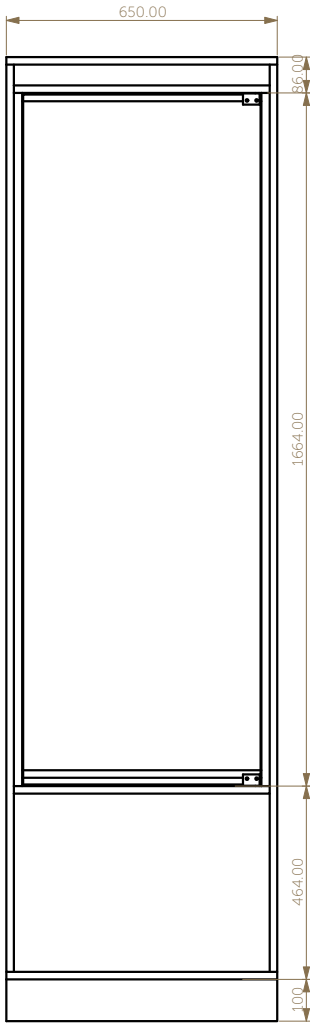


C 650

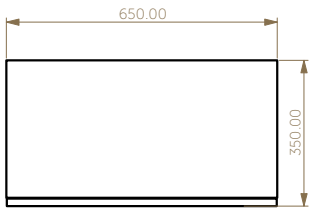

| | | |
|---|--|--|
| <div><div>ARTCONSULTANCY</div><div>Art Consultancy, s. r. o. Gudrichova 6, 746 01 Opava IČ:29457009 DIČ: CZ29457009 www.artconsultancy.eu,</div><div>skalik@artconsultancy.eu tel: +420 777 187 823 berger@artconsultancy.eu tel: +420 776 137 144 klimes@artconsultancy.eu</div></div> | | |
| Název akce: | PŘÍRODOVĚDNÉ MUZEUM, HRADEC KRÁLOVÉ | Datum: 16. 4. 2018 |
| Výkres: | TECHNICKÝ SCÉNÁŘ Expozice - 5. Třídíme přírodu, | |
| Měřítko: | 1: 50 | Vypracoval: MgA. Tomáš Skalík, Mgr. Ivan Berger MVDr . Martin Klimeš, Ing. arch. Michal Poláš |
| Zadavatel: | Královehradecký kraj - Muzeum východních Čech v Hradci Králové | |