


Pohled severozápadní

1:250

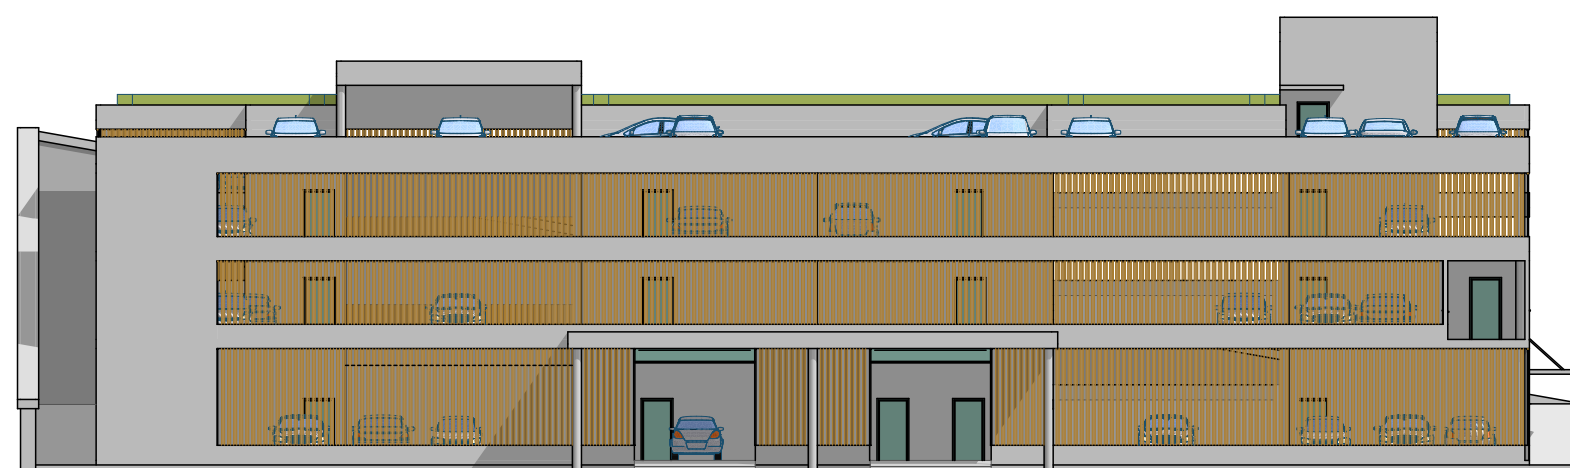

Pohled severovýchodní

1:250

MĚŘÍTKO 1:250

Ing. arch Pavel Tomek Ing. Jiří Svatoň ing. Petr Vágner
tel. 499811229, e-mail: tektum@tektum.cz IČ 47454024, DIČ CZ47454024

ON Trutnov a.s. - Parkovací dům
Pohled SZ a SV

08/2020

TEKTUM
architektonicko – inženýrská
společnost s r. o.
Horská 72
541 01 TRUTNOV