
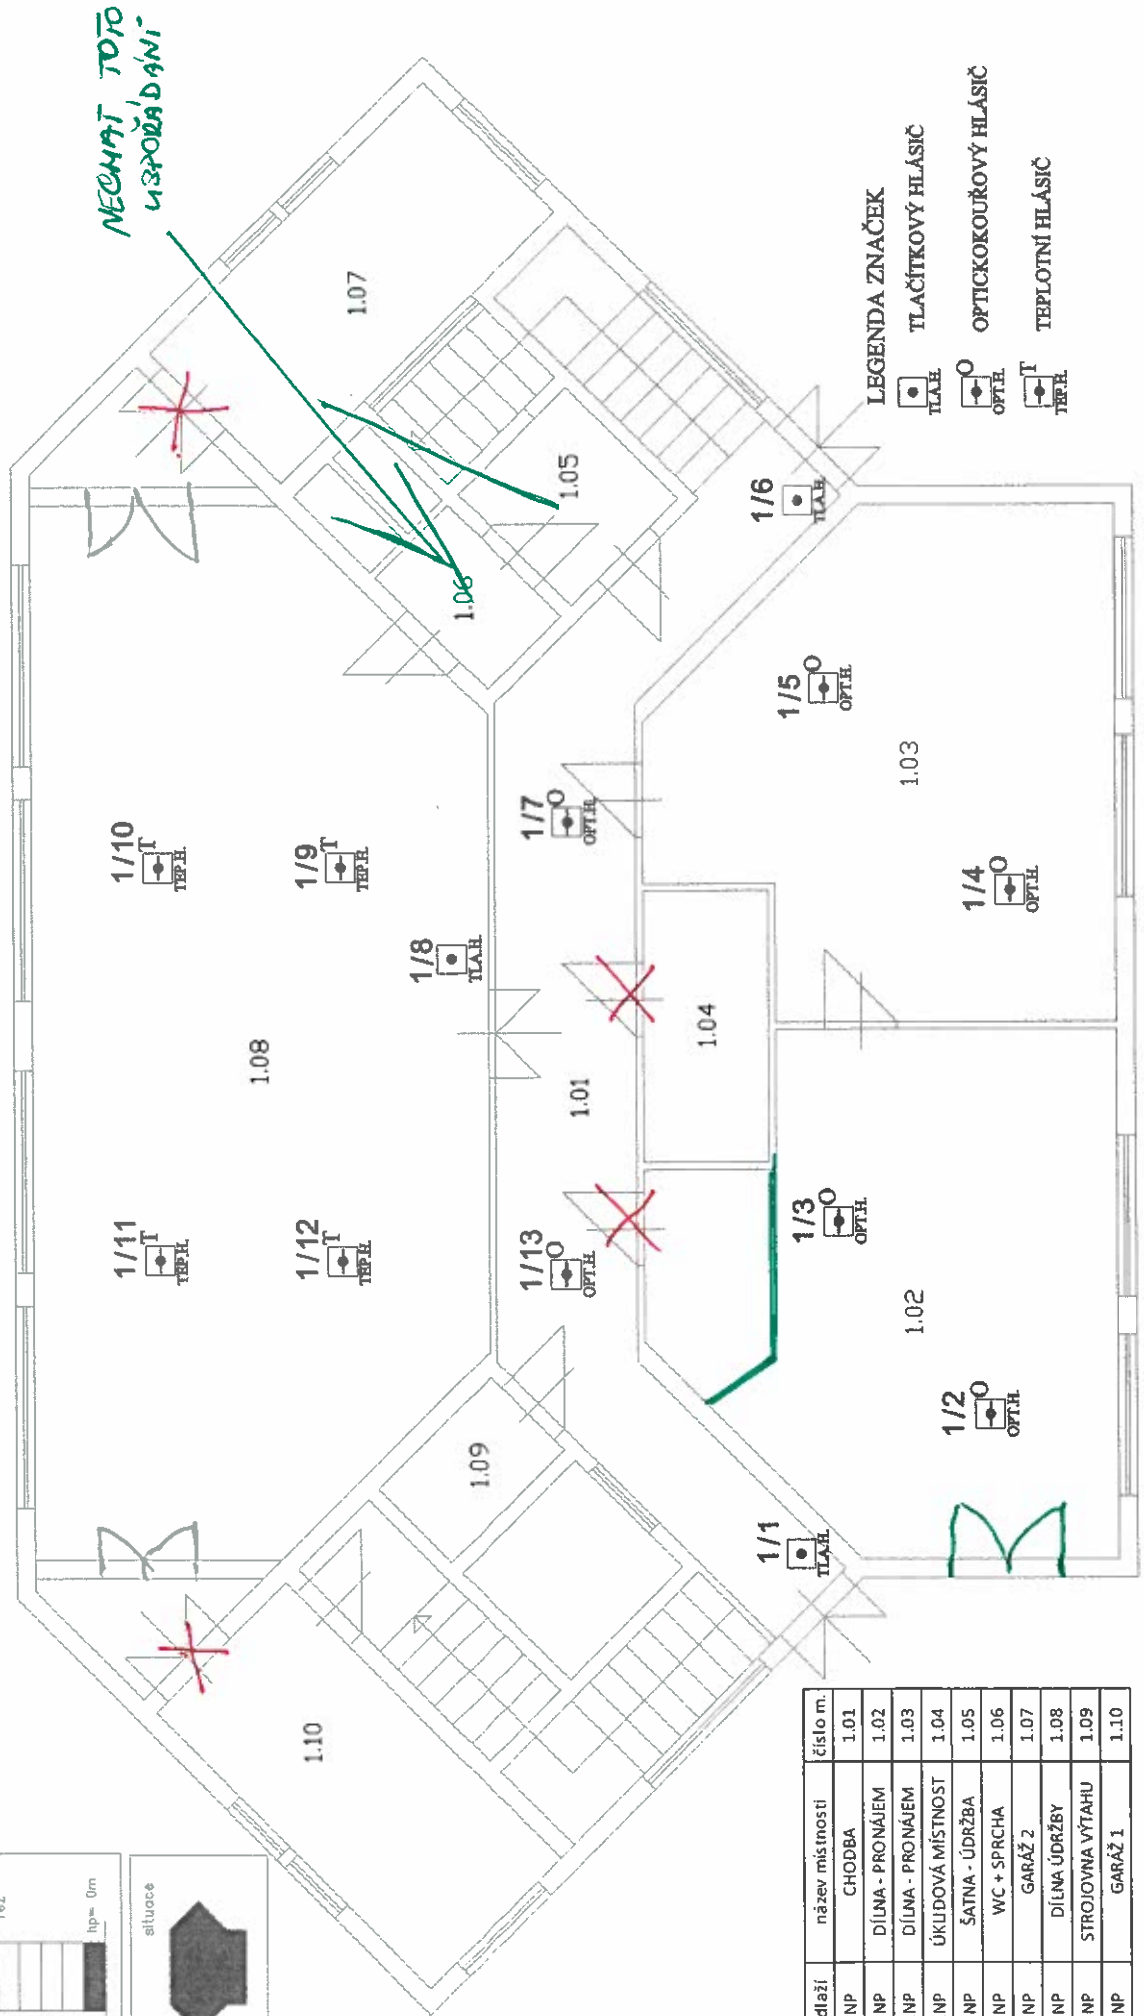
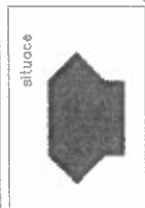


SVK SKLAD III 1.NP

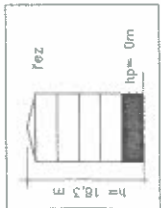

LEGENDA ZNAČEK

- TLA.B. TLAČÍTKOVÝ HLÁSIČ
- OPT.H. OPTICKOKOUŘOVÝ HLÁSIČ
- TEP.H. TEPLOTNÍ HLÁSIČ

podlaží	název místnosti	číslo m.
1.NP	CHODBA	1.01
1.NP	DÍLNA - PRONÁJEM	1.02
1.NP	DÍLNA - PRONÁJEM	1.03
1.NP	ÚKLIDOVÁ MÍSTNOST	1.04
1.NP	ŠATNA - ÚDRŽBA	1.05
1.NP	WC + SPRCHA	1.06
1.NP	GARAŽ 2	1.07
1.NP	DÍLNA ÚDRŽBY	1.08
1.NP	STROJOVNA VÝTAHU	1.09
1.NP	GARAŽ 1	1.10

