


Nutná koordinace s ostatními profesemi !!!!

Kabelová trasa bude vedena pod stropem v zavěšeném drátěném žlabu.  
Kabelové trasy včetně kabeláže musí být provedeny před montáží nových rozvodů vody a kanalizace.

- Proudová soustava N PE AC 50Hz 400V/TN-C-S
- Ochranná opatření před úrazem elektrickým proudem
- Základní ochrana - Živých částí - Izolací
- Kryty nebo přepážkami
- Ochranná opatření při poruše
- Neživých částí - automatickým odpojním od zdroje
- doplňková ochrana - proudovým chráničem 30mA

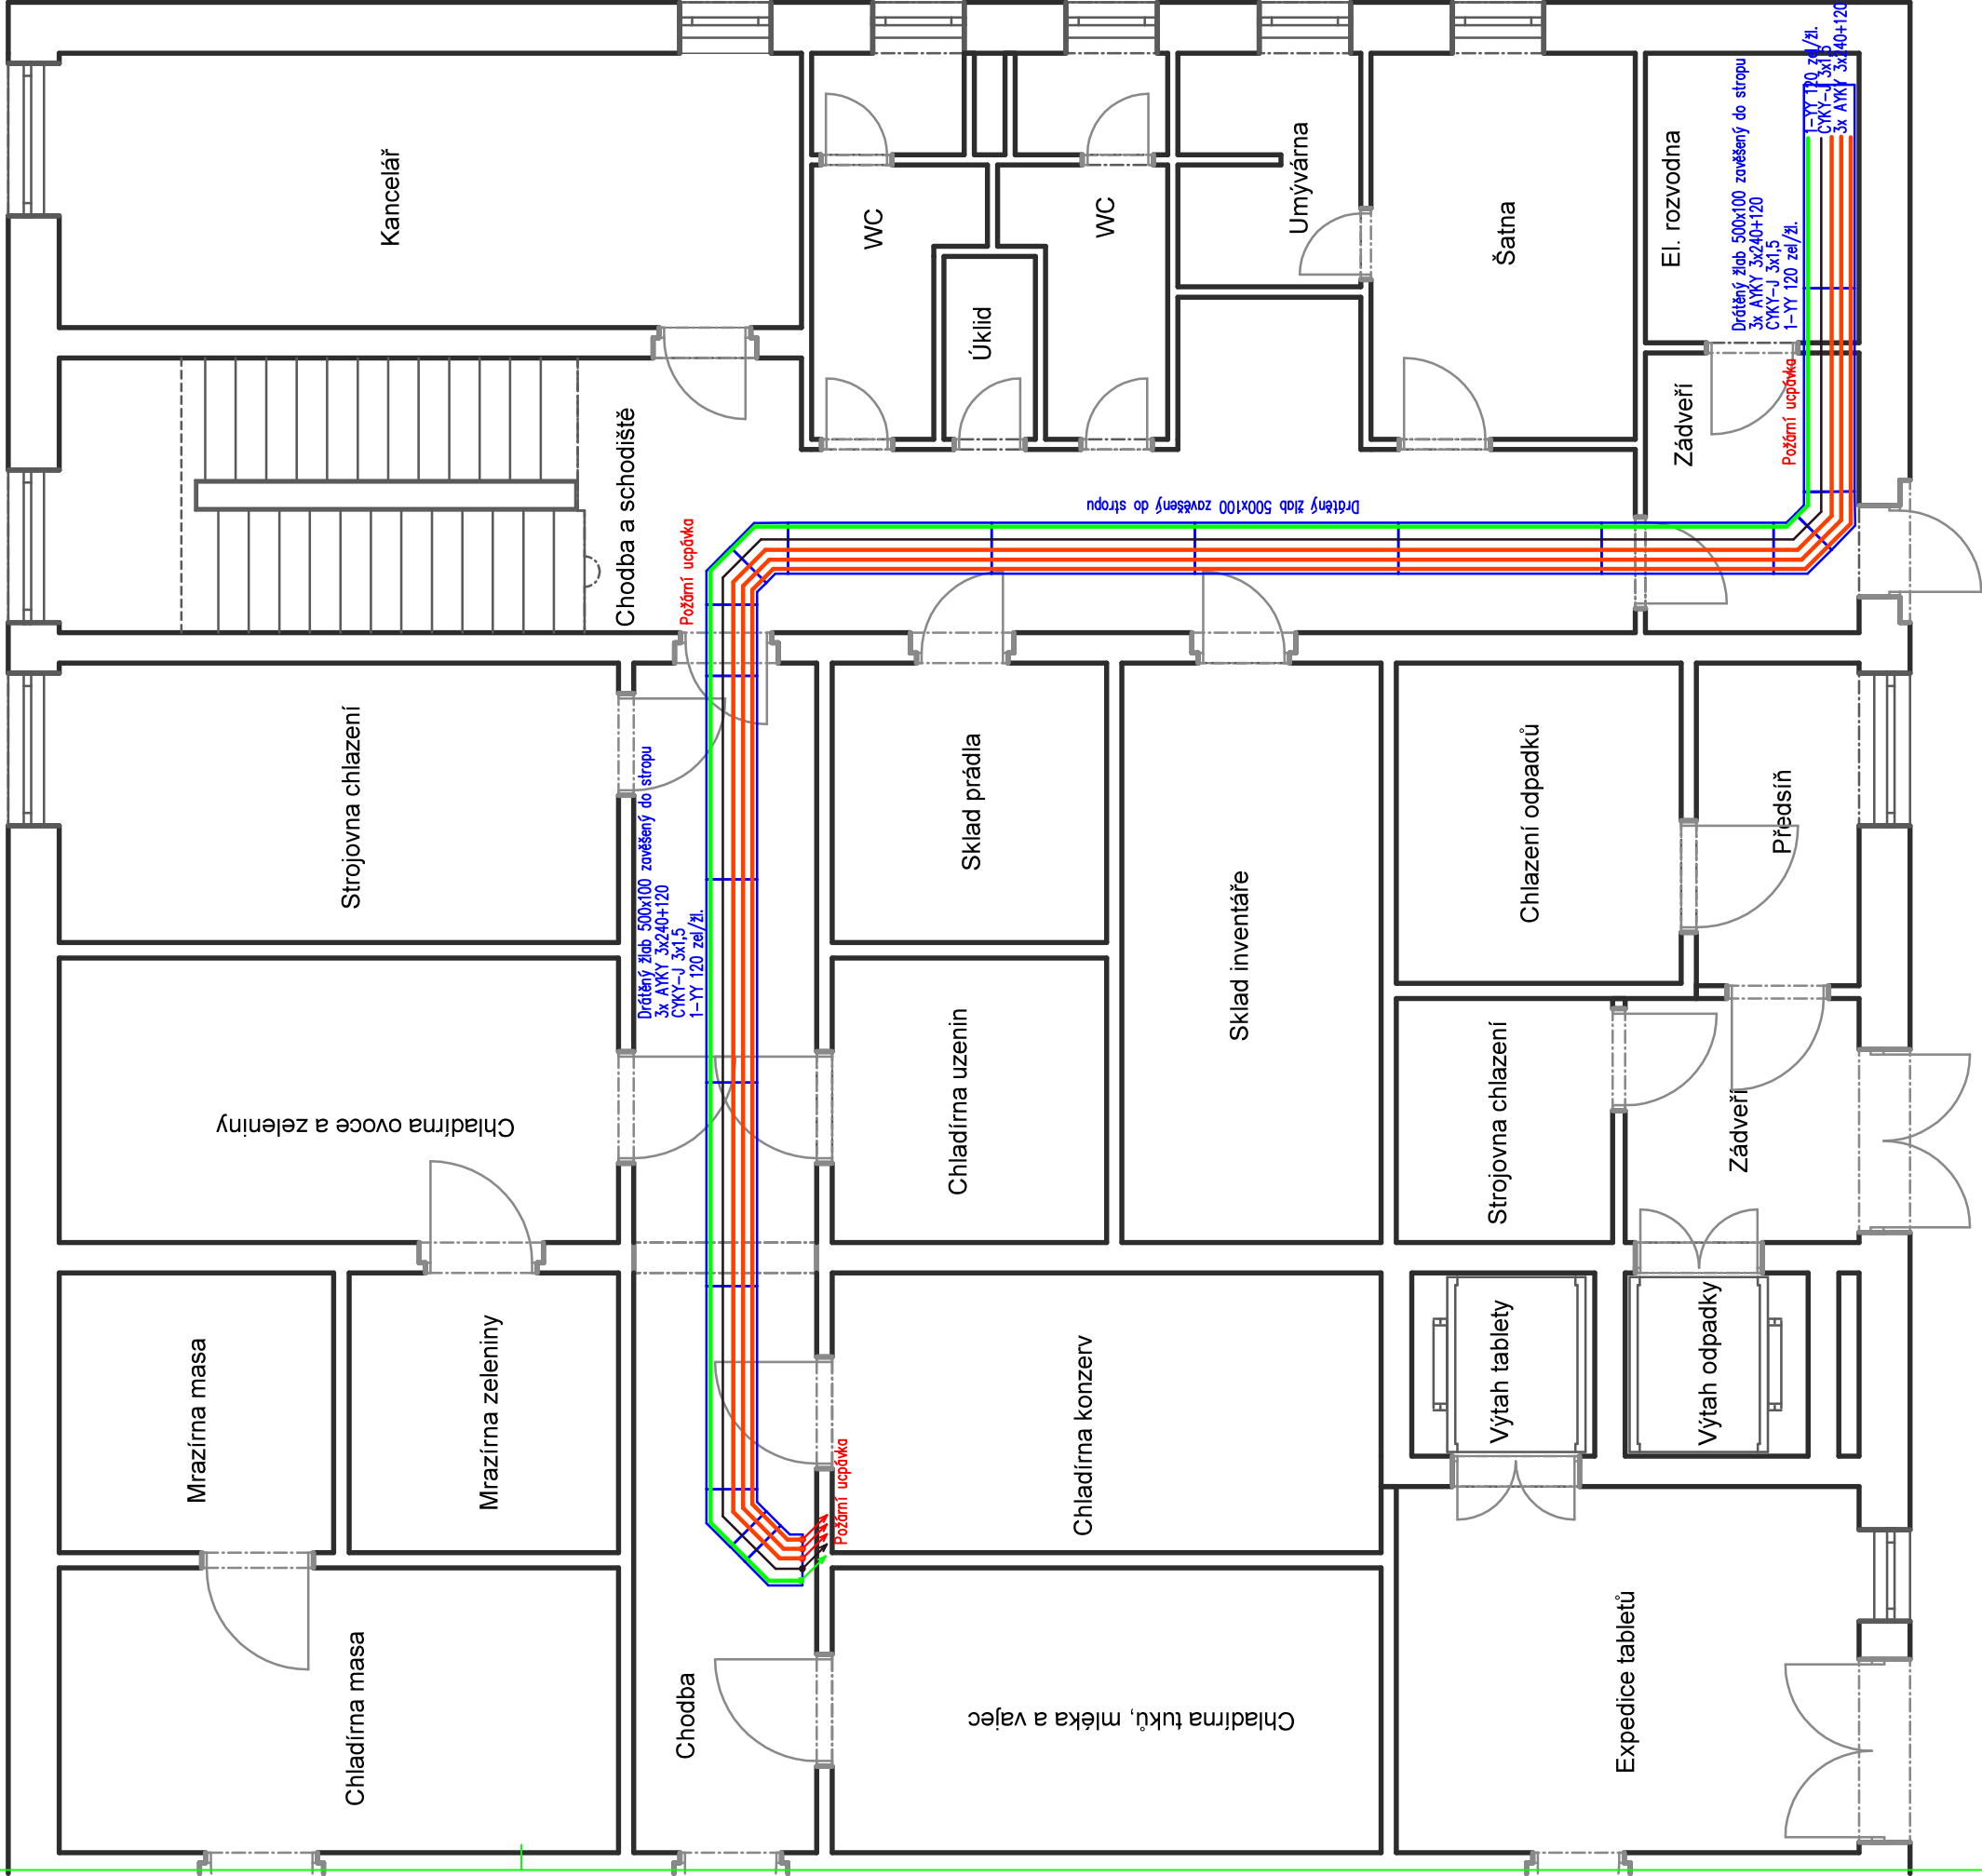

NÁZEV AKCE:		Modernizace stravovacího provozu Oblastní nemocnice Trutnov		AUTORIZAČNÍ RAZÍTKO:	
MÍSTO STAVBY:		Oblastní nemocnice Trutnov, objekt stravovacího provozu číslo parcely st. 4892, k.ú. č. 769029, Trutnov			
OBJEDNATEL:		Královéhradecký kraj Pivovarské nám. 1245/2, 500 03 Hradec Králové			
GENERALNÍ PROJEKTANT:		ZPRACOVATEL PROFESÍ:		PODPIS:	
ARAGON ELL s.r.o. Heřmanice 128 509 01 Nová Paka IČ: 288 20 525 tel.: +420 731 435 285 e-mail: aragon@aragonell.cz web: www.aragonell.cz		Josef Mikyska M-Projekt elektro Esterova 2366, 544 01 Dvůr Králové n.L. IČ: 600 09 726 tel.: +420 803 481 889, e-mail: josefmikyska@aragonell.cz		Miroslav Vacek HLAVNÍ INŽENÝR PROJEKTU:	
				PODPIS:	
				PODPIS:	
MĚŘÍTKO:		STUPĚŇ:		Č. VÝKRESU:	
1:50		DSP + DPSS		ELEKTRO	
FORMÁT:		DATUM:		ČÍSLO ZAKÁZKY:	
1x A3		05/2020		115/20	
ČÁST DOKUMENTACE:		PŘÍLOHA:		ČÍSLO PARÉ:	
ELEKTROINSTALACE				E05	
				Půdorys 1.NP - kabelová trasa	