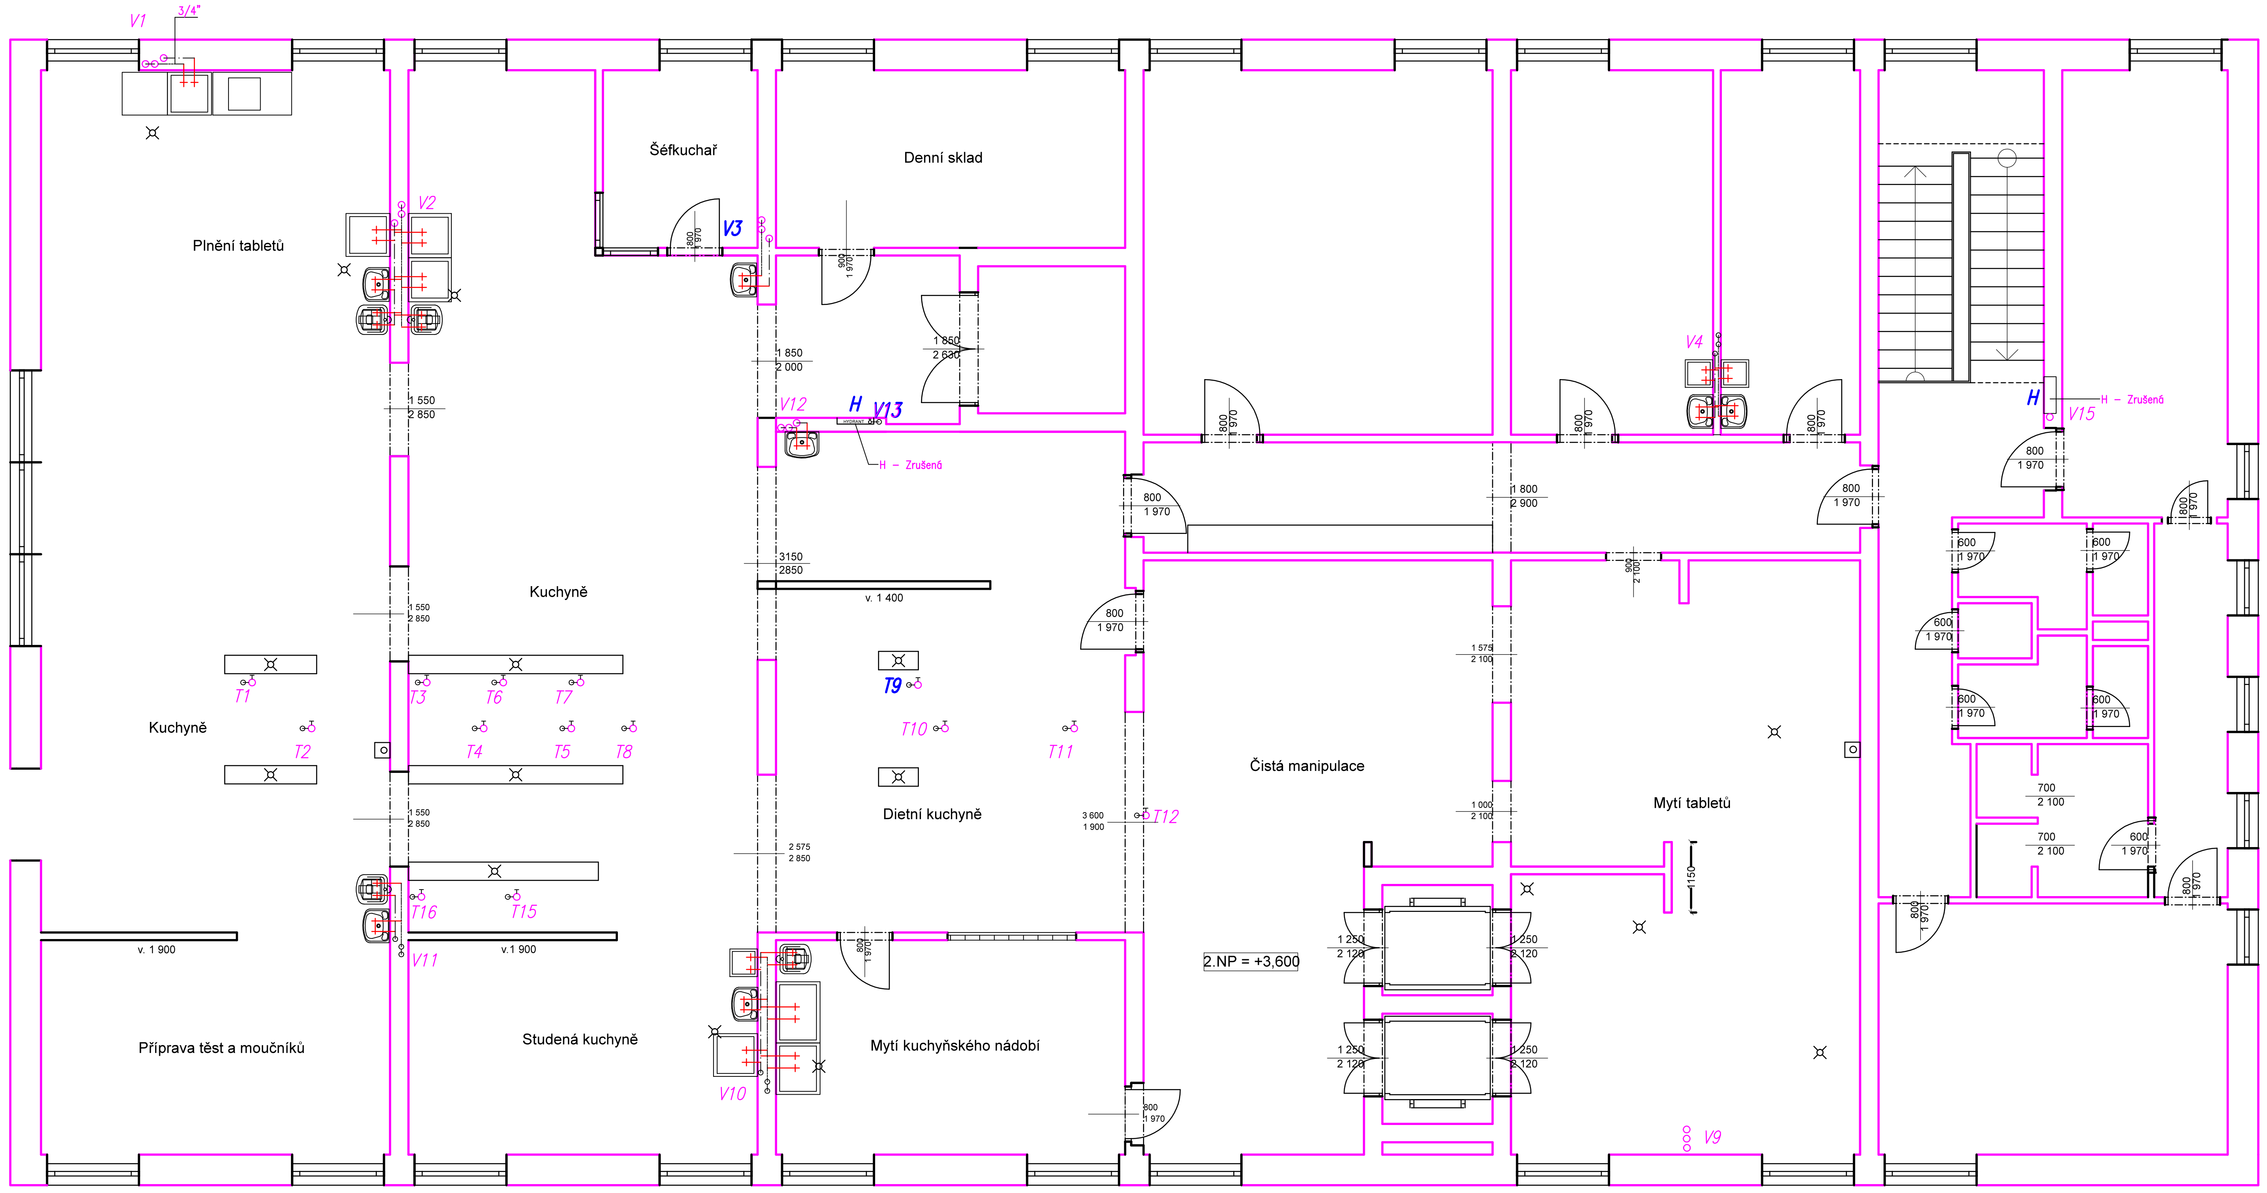

Poznámka

Stávající vodovodní potrubí včetně armatur a zařizovacích předmětů demontovat.
Demontáž bude provedena až po značky –"Hranice dodávky"

Legenda

ČČTV	Cirkulační čerpadlo na TV – Qmin=1,5 m3/h Hmin=25 kPa
F	Filtr závitový
FM	Filtr DN 25 magnetický
H1	Hydrantová skříň s výzbrojí D19, tvar. stálá hadice 30 m, Proudnice 6mm
H2	Hydrantová skříň s výzbrojí D19, tvar. stálá hadice 20 m, Proudnice 6mm
KK	Kulový kohout na pitnou vodu s odvodněním
KK1	Kulový kohout na pitnou vodu s vnitřním a vnějším závitem
OTV	Stávající ohřívač TV kombinovaný ležatý 200 l
Přech	Přechod plast/závit kovový
PV	Pojistný ventil závitový rohový 3/4" Potv.=6,3 bar
RV	Rohový ventil 1/2" pro napojení hadičky 3/8"
RVZ	Rohový ventil 1/2" pro napojení hadičky 3/8" + zpětná klapka
RS	Regulační šroubení přímé pro pitnou vodu
SB	Sprchová baterie 1/2"x150 mm bez sprchové hadice
Vod.DP	Vodoměr studené vody DN 32 s dálkovým přenosem impulzů
ZV	Zpětný ventil závitový
V1	Číslo Navržené stoupačky
V1	Číslo stávající stoupačky

Poznámka

Stávající vodovodní potrubí včetně armatur a zařizovacích předmětů demontovat.
Demontáž bude provedena až po značky –"Hranice dodávky"

Legenda

V1 Číslo stávající stoupačky

Grafický index

Stávající vodovod – Studená voda – Ocel. pozink.
Stávající vodovod – Teplá voda – Ocel. pozink.
Stávající vodovod – Cirkulace TV – Ocel. pozink.

Zodp. projektant	Vypracoval	Kreslil	Kontroloval
Miroslav SAAL	Miroslav SAAL	Miroslav SAAL	Ing. L.Tauchman

Kraj Královéhradecký Okres Trutnov MU Trutnov
Investor: Královéhradecký kraj, Pivovarské nám. 1245/2, 50003 Hr. Králové

Modernizace stravovacího provozu
Oblastní nemocnice Trutnov

Zdravotně technické instalace – Vodovod

Půdorys 2.N.P.–Stávající stav

Formát	10 x A4
Měřítko	1 : 50
Datum	05.2020
Účel	DSP+DPPS
Zak.číslo	2020.06
Číslo přílohy	Číslo Paré
	D1.4.1.4