


STŘEŠNÍ ASFALTOVÝ ŠINDEL
POJISTNÁ MEMBRÁNA
PRKENNÉ BEDNĚNÍ TL. 32 MM
VOLNÝ PODSTŘEŠNÍ PROSTOR

POCHÚZÍ DŘEVĚNÁ LÁVKA Š=900 MM
S OCHRANNÝM ZÁBRADLÍM v=900 MM

TEPELNÁ IZOLACE G+H ISOVER TW1 TL. 140MM
PAROZÁBRANA-PE FÓLIE TL. 0,2 MM
STROPNÍ DESKY G+H ISOVER IDP/V
TL. 50 MM DO KOVOVÝCH PROFILŮ

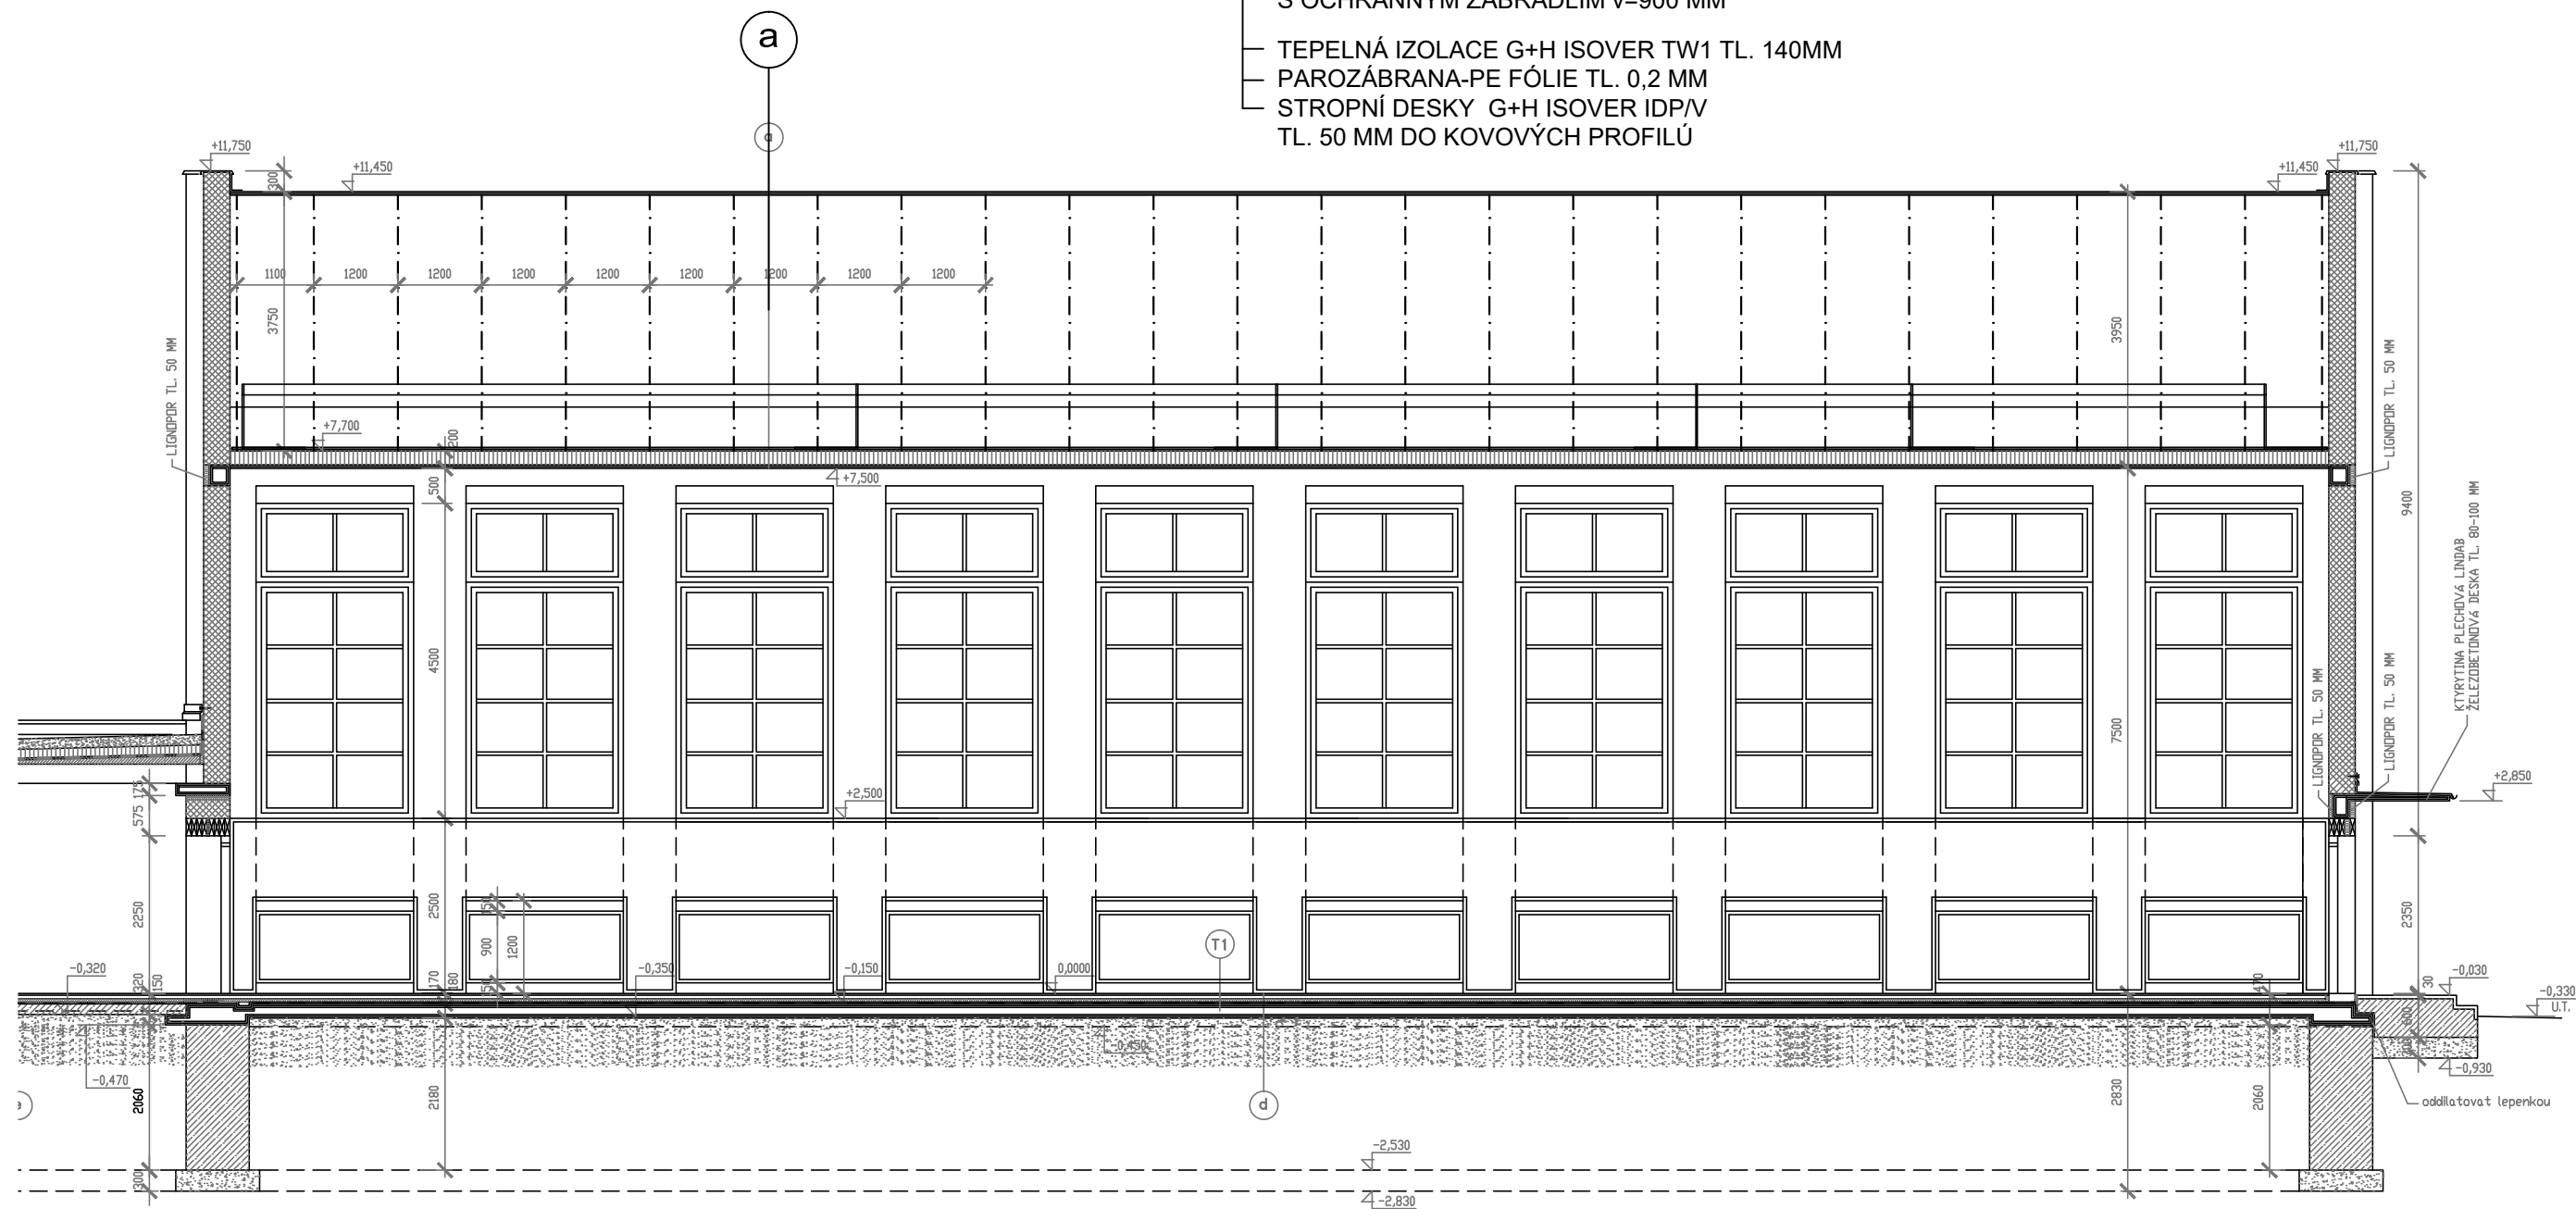

PŘÍČNÝ ŘEZ A - A NAVRHOVANÝ STAV

D4