



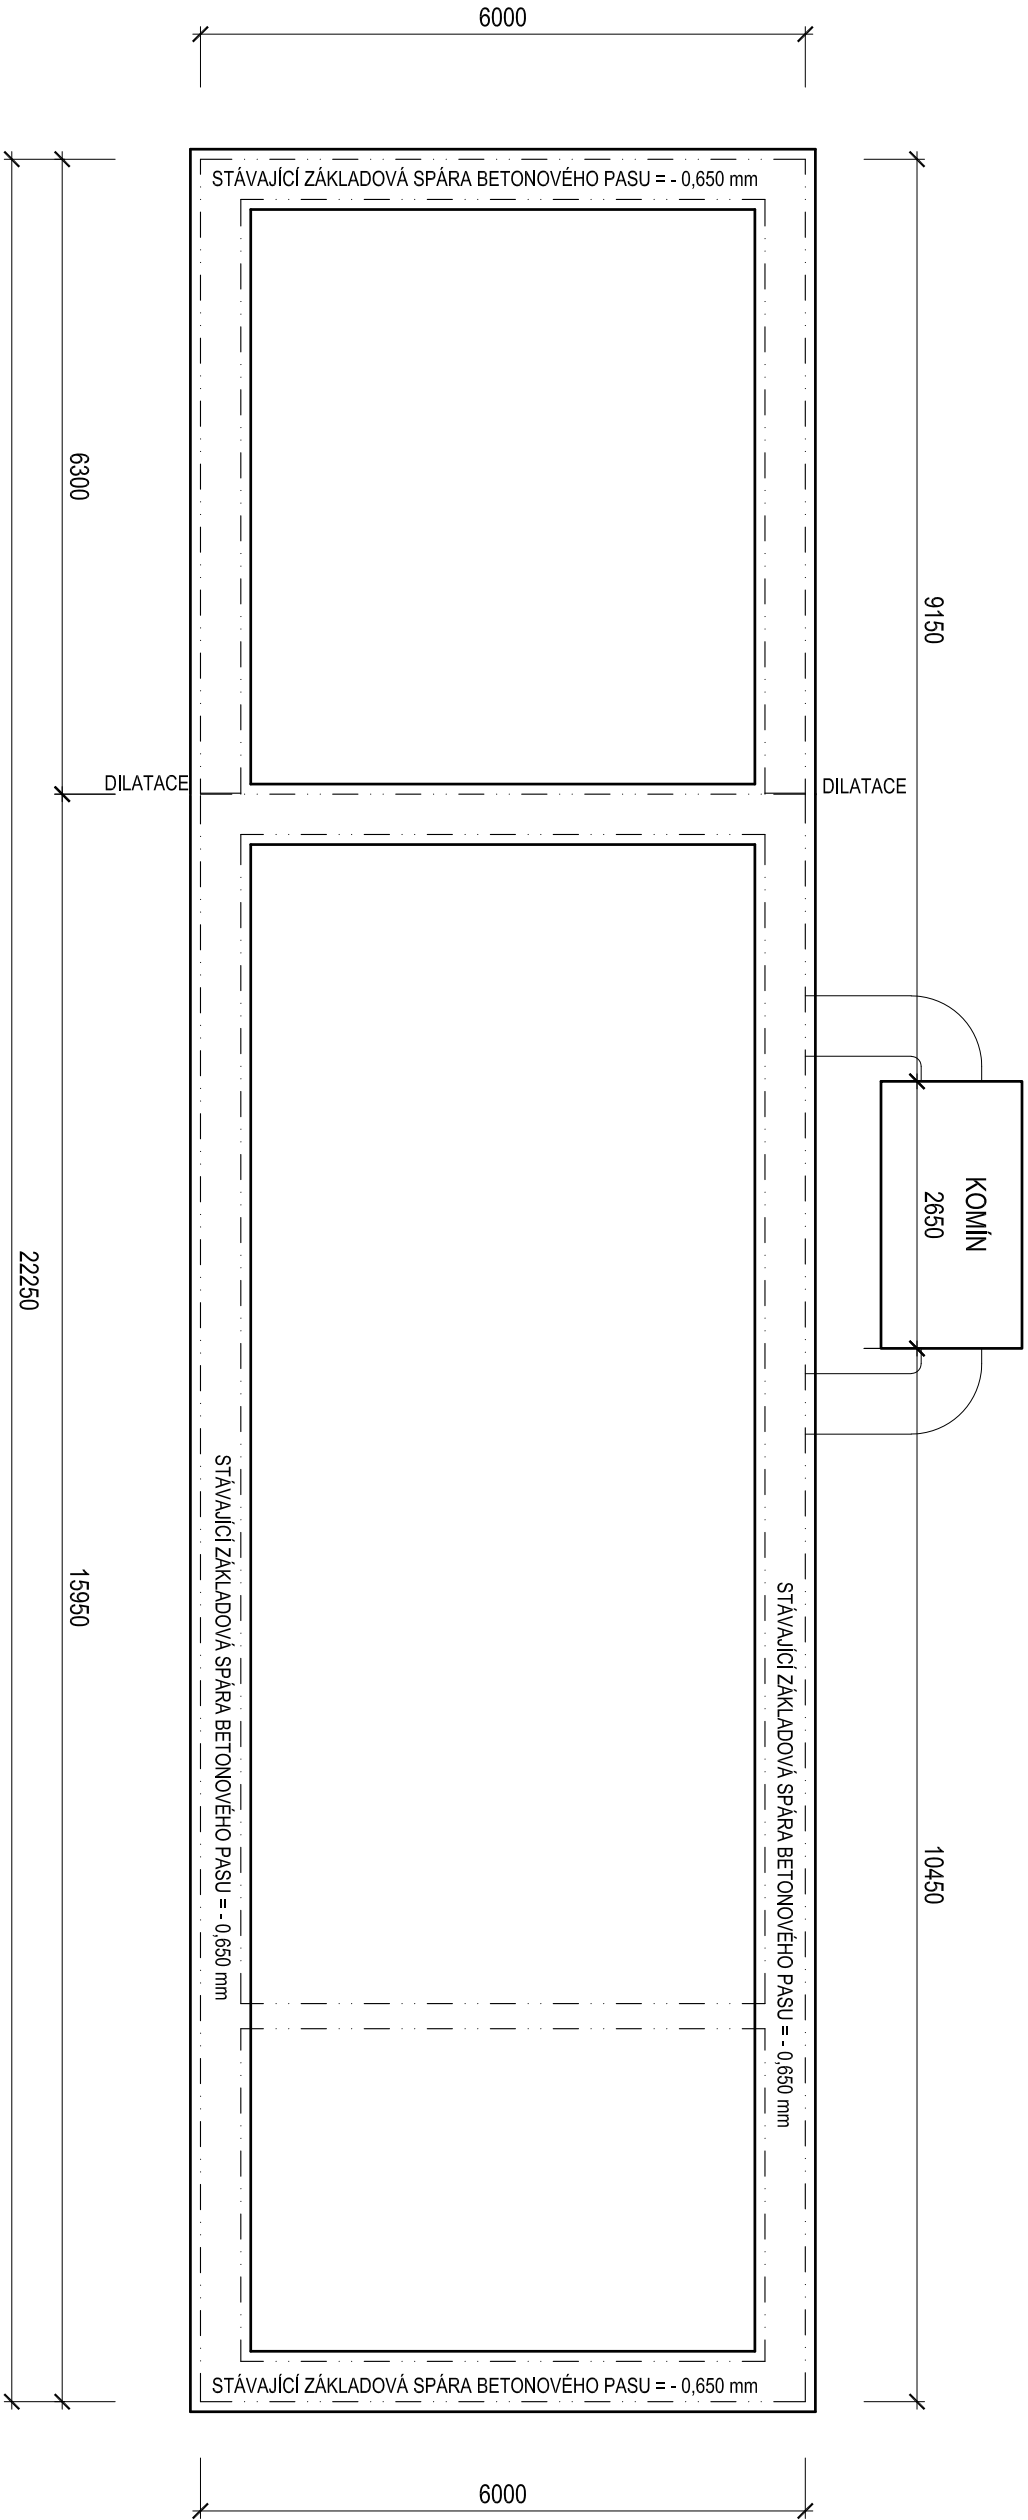

PŮDORYS ZÁKLADŮ - STÁVAJÍCÍ STAV

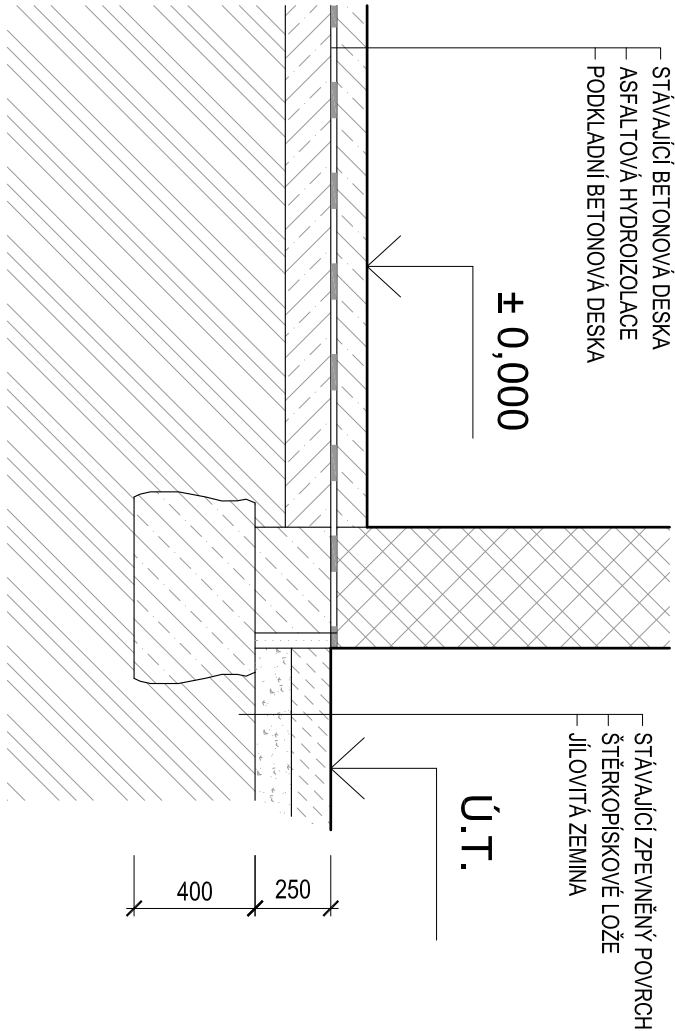

TYPICKÝ ŘEZ V MÍSTĚ ZALOŽENÍ - STÁVAJÍCÍ STAV



±0,000 = ÚROVEŇ STÁVAJÍCÍ PODLAHY 1.NP

ZODP. PROJEKTANT :	Ing. Radek Vondra	<div> pridos Na Poloce 648, Hradec Králové 11 tel, fax: 495539037, IČO:132 07 245 e-mail: pridos@cmil.cz</div>
VYPRACOVAL :	Ing. Radek Vondra	
INVESTOR :	Domov u Bříčků, K Bříčce 1240, Nový Hradec Králové	
MÍSTO :	Hradec Králové	
ODDÍL :	D.1.1. Architektonicko-stavební řešení	
AKCE : DOMOV U BŘÍČKY - REKONSTRUKCE OBJEKTU KOTELNY PODCHYCENÍ ZÁKLADOVÝCH KONSTRUKCÍ A OPRAVA TRHLIN		
PŮDORYS ZÁKLADŮ - STÁVAJÍCÍ STAV		
		<div> pridos Na Poloce 648, Hradec Králové 11 tel, fax: 495539037, IČO:132 07 245 e-mail: pridos@cmil.cz</div>
DATUM :	12/2018	
STUPEŇ :	DPS	
MĚŘÍTKO :	1:75 (1:25)	
02		

