


PŮDORYS ŽB STĚNY, M 1:100

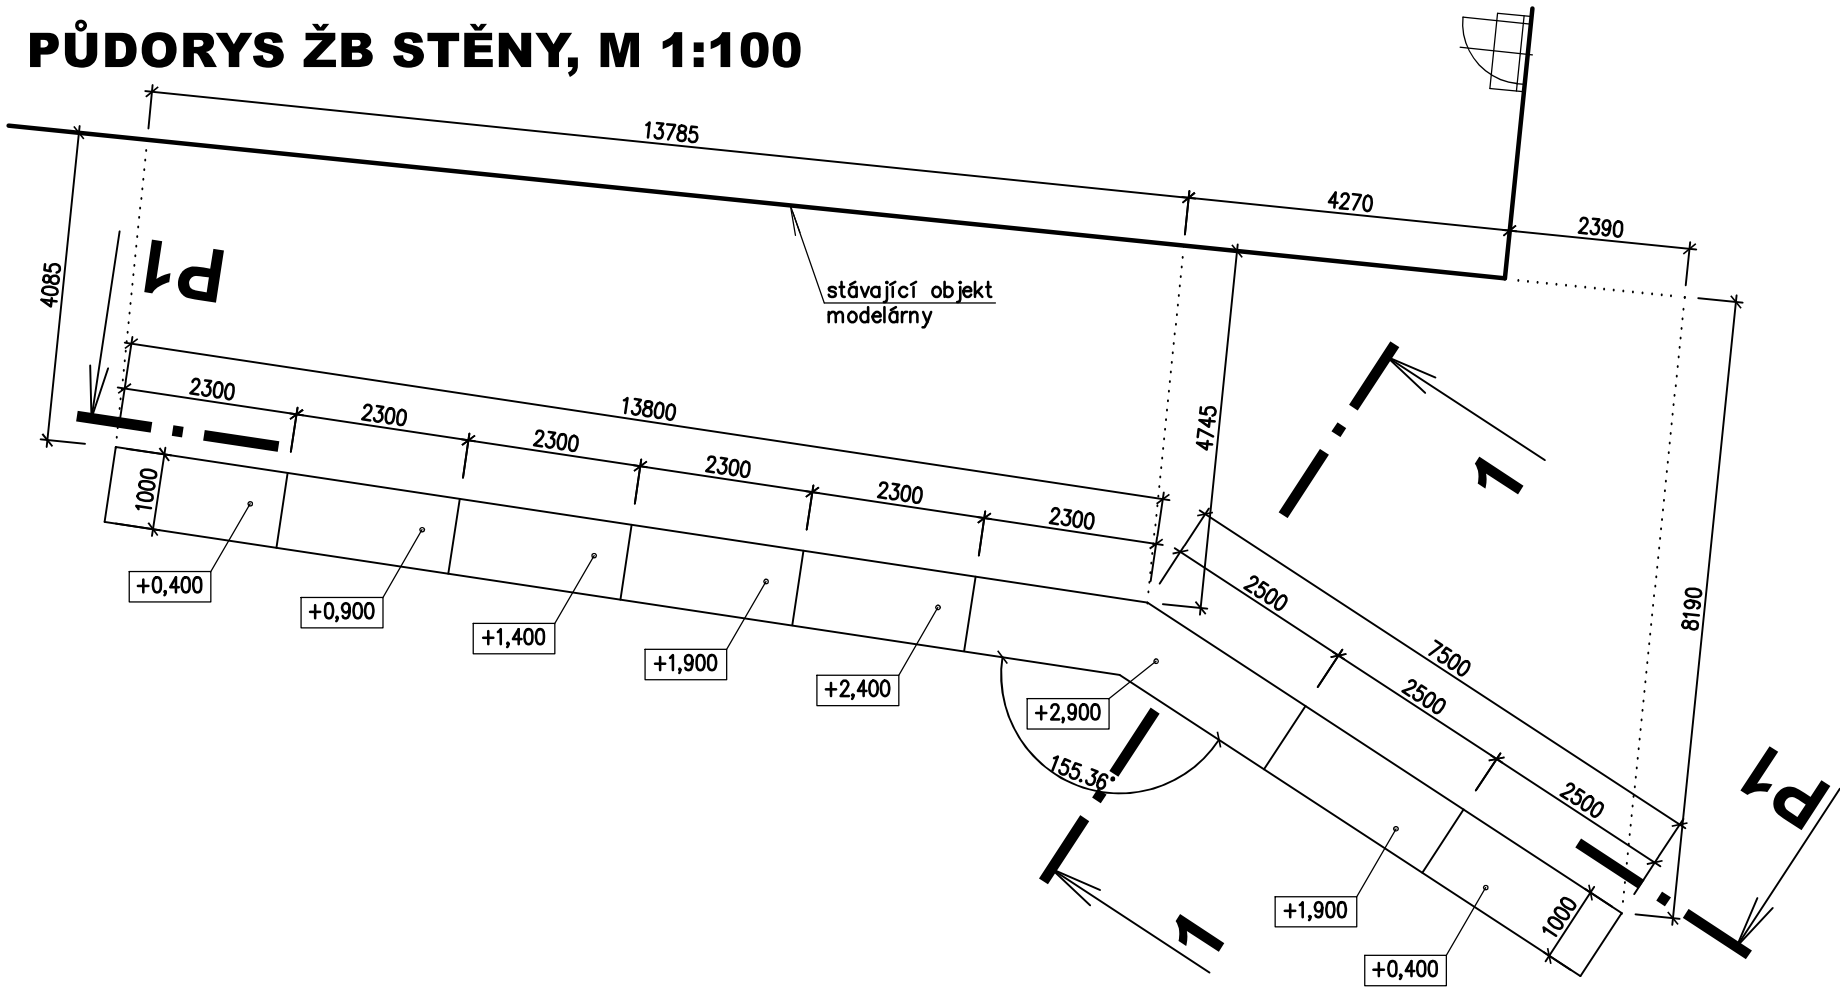


SO1 GABIONOVÁ OPĚRNÁ STĚNA

- líc gabionová stěna z pískovce
- separační geotextilie 300 g/m2
- celková plocha cca 70 m2
- zemina

Zkl1 ZÁKLADOVÁ KONSTRUKCE

- horní líc gabionová stěna
- jílovitá zemina stabilizovaná vápnem a cementem ...tl. 800 mm
- předpokl. 2% příměsí vápna+cementu (70/30)
- přesná receptura příměsí bude zjištěna při realizaci z konkrétních vzorků zeminy
- rostlý terén (jíl)

ŘEZ 1-1, M 1:50

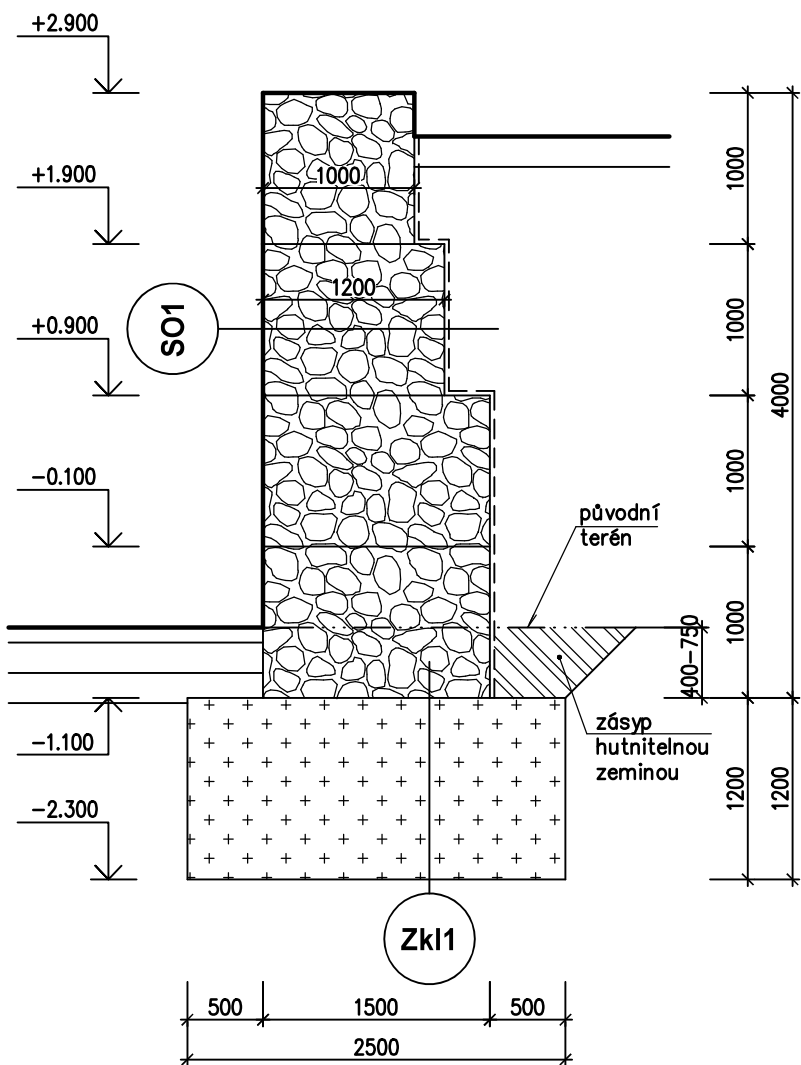

POZNÁMKY

- přejímka základové spáry bude provedena kvalifikovaným geologem
- oproti rozměrům ve výpisu sítí bude kvůli zalomení stěny skutečný rozměr sítí v oblasti zalomení gabionů menší. Tento rozměr bude upraven dle potřeb na stavbě.
- líc gabionové stěny, který je blíže ke stávajícímu objektu modelárny, bude svislý a rovný (tzn. odskoky gabionových dílů jsou směřovány směrem do terénní vyvýšeniny ve výběhu hyen)
- v půdorysu je zobrazena pouze horní část stěny šířky 1,0 m

ZMĚNA "B"
3. ETAPA - 4. část

±0,000 = 297,00 m n. m.

PROJEKTIS DK S.R.O. LEGIONÁŘSKÁ 562 54401 DVŮR KRÁLOVÉ N.L. MOBIL1: 731547170 MOBIL2: 733107597 E-MAIL: J.IMLAUF@PROJEKTIS.CZ			
HLAV.PROJEKT.	ZODP.PROJEKT.	VYPRACOVAL	KONTROLOVAL
Ing.Pavlaína Pražáková	Ing. Jaroslav Imlauf	Ing. Jaroslav Imlauf	
INVESTOR: ZOO Dvůr Králové a.s.		MÚ: Dvůr Králové n. L.	PROJEKTIS DK s.r.o., Dvůr Králové n. L.
Štefánikova 1029, 54401 Dvůr Králové n.L.		Stav.úř.: Dvůr Králové n. L.	
AKCE: Expozice Jihozápadní Afrika, ZOO Dvůr Králové a.s.			
SO 12 – GABIONOVÁ STĚNA			
D.1.1–Architektonicko–stavební+ D.1.2–Stavebně–kčň řešení			
OBSAH VÝKRESU:			
PŮDORYS, ŘEZ 1-1			

FORMÁT	2x A4
DATUM	květen 2022
ÚČEL	provedení stavby
ČÍS.KOPIE	
ČÍS.ZAKÁZKY	5.22–PP
MĚŘÍTKO	ČÍS.VÝKRESU
1:100;50	D.1.12.1+2.2