



ZKVALITNĚNÍ POBYTOVÉHO ZAŘÍZENÍ DD TMAVÝ DŮL, Tmavý Důl 634, 542 34 Rtně v Podkrkonoší
3. ODDĚLENÍ - PŮDORYS 2.N.P. - NOVÝ STAV

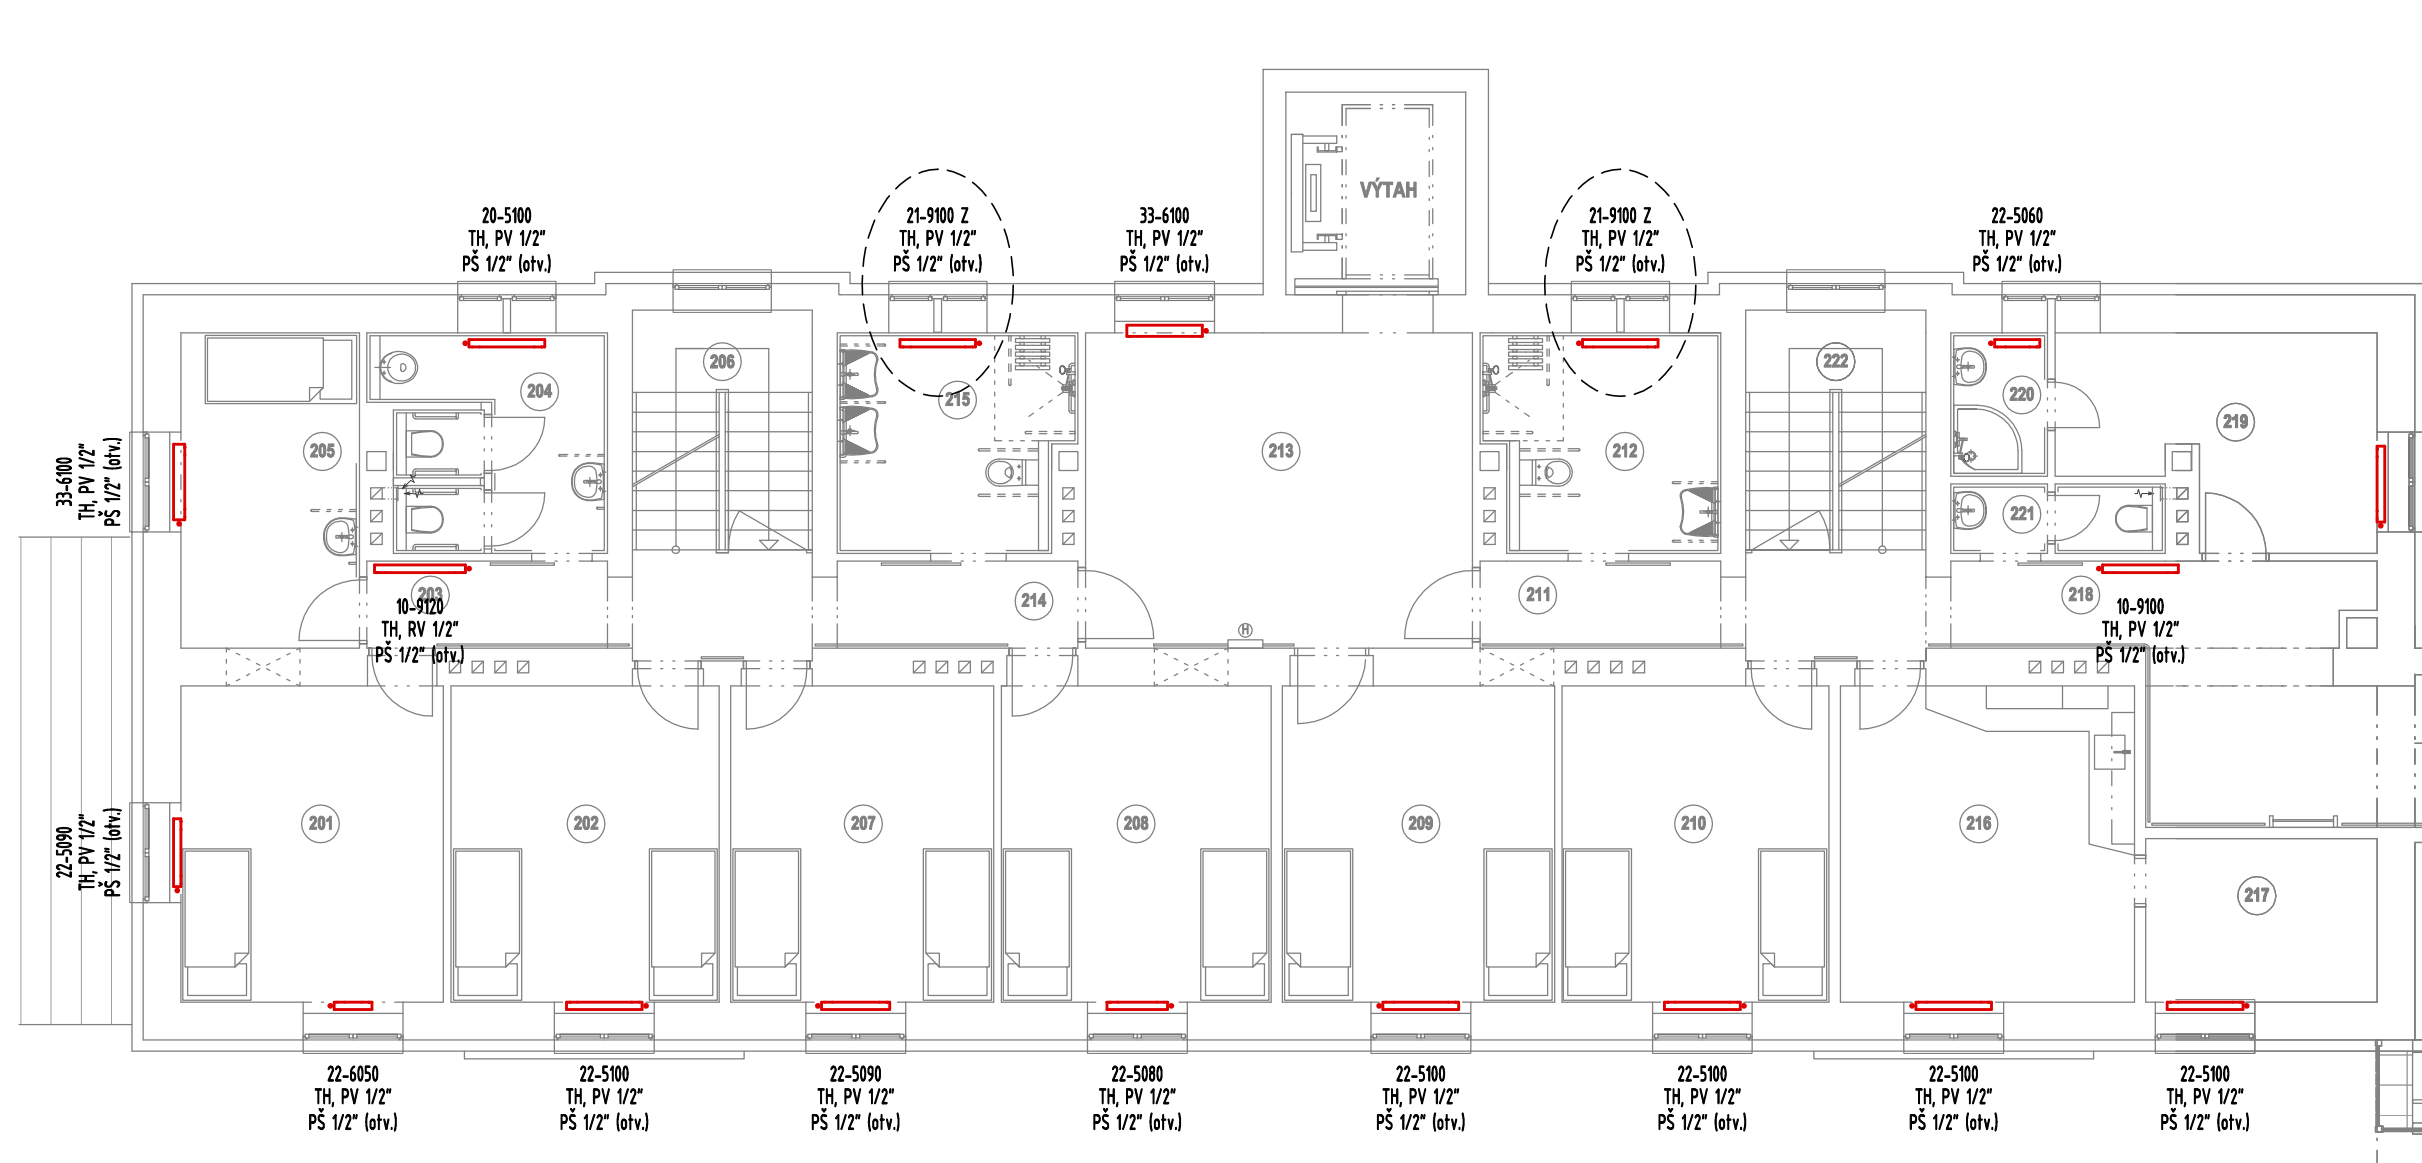

LEGENDA MÍSTNOSTÍ 2.N.P. - 3. ODDĚLENÍ :

Č. MÍSTNOST	PLOCHA m ²	PODLAHA	POVRCH			POZNÁMKA
			STĚNY	SOKL	STROP	
201	Poko (1 osoba)	15,07 m ²	PVC	Sádr. stříka+omyl. nář.	PVC	Sádrová stříka
202	Poko (2 osoby)	15,25 m ²	PVC	Sádr. stříka+omyl. nář.	PVC	Sádrová stříka
203	Chodba	4,13 m ²	PVC	Sádr. stříka+omyl. nář.	PVC	Sádrová stříka
204	WC klientů + úklid. kout	8,36 m ²	Ker.dlažba	Ker.obklad+nář. stříka	PVC	Sádrová stříka
205	Poko (1 osoba)	10,04 m ²	PVC	Sádr. stříka+omyl. nář.	PVC	Sádrová stříka
206	Schodiště	7,54 m ²	Teraco stáv.	Sádr. stříka+omyl. nář.	PVC	Sádrová stříka
207	Poko (2 osoby)	14,96 m ²	PVC	Sádr. stříka+omyl. nář.	PVC	Sádrová stříka
208	Poko (2 osoby)	15,50 m ²	PVC	Sádr. stříka+omyl. nář.	PVC	Sádrová stříka
209	Poko (2 osoby)	15,69 m ²	PVC	Sádr. stříka+omyl. nář.	PVC	Sádrová stříka
210	Poko (2 osoby)	15,17 m ²	PVC	Sádr. stříka+omyl. nář.	PVC	Sádrová stříka
211	Poko (2 osoby)	7,72 m ²	PVC	Sádr. stříka+omyl. nář.	PVC	Sádrová stříka
212	Koupelna klientů	8,87 m ²	Ker.dlažba	Keramiký obklad	PVC	Sádrová stříka
213	Hala / aktivizační	22,25 m ²	PVC	Sádr. stříka+omyl. nář.	PVC	Sádrová stříka
214	místnost Chodba	7,80 m ²	PVC	Sádr. stříka+omyl. nář.	PVC	Sádrová stříka
215	Koupelna klientů	8,89 m ²	Ker.dlažba	Keramiký obklad	PVC	Sádrová stříka
216	Inspekční poko	16,76 m ²	PVC	Sádr. stříka+omyl. nář.	PVC	Sádrová stříka
217	Inspekční poko	6,81 m ²	PVC	Sádr. stříka+omyl. nář.	PVC	Sádrová stříka
218	Chodba	14,52 m ²	PVC	Sádr. stříka+omyl. nář.	PVC	Sádrová stříka
219	Šatna sester	10,49 m ²	PVC	Sádr. stříka+omyl. nář.	PVC	Sádrová stříka
220	Sprcha sester	2,49 m ²	Ker.dlažba	Keramiký obklad	PVC	Sádrová stříka
221	WC sester	2,66 m ²	Ker.dlažba	Ker.obklad+nář. stříka	PVC	Sádrová stříka
222	Schodiště	7,54 m ²	Teraco stáv.	Sádr. stříka+omyl. nář.	PVC	Sádrová stříka

ZKVALITNĚNÍ POBYTOVÉHO ZAŘÍZENÍ DD TMAVÝ DŮL, Tmavý Důl 634, 542 34 Rtně v Podkrkonoší
2. ODDĚLENÍ - PŮDORYS 2.N.P. - NOVÝ STAV

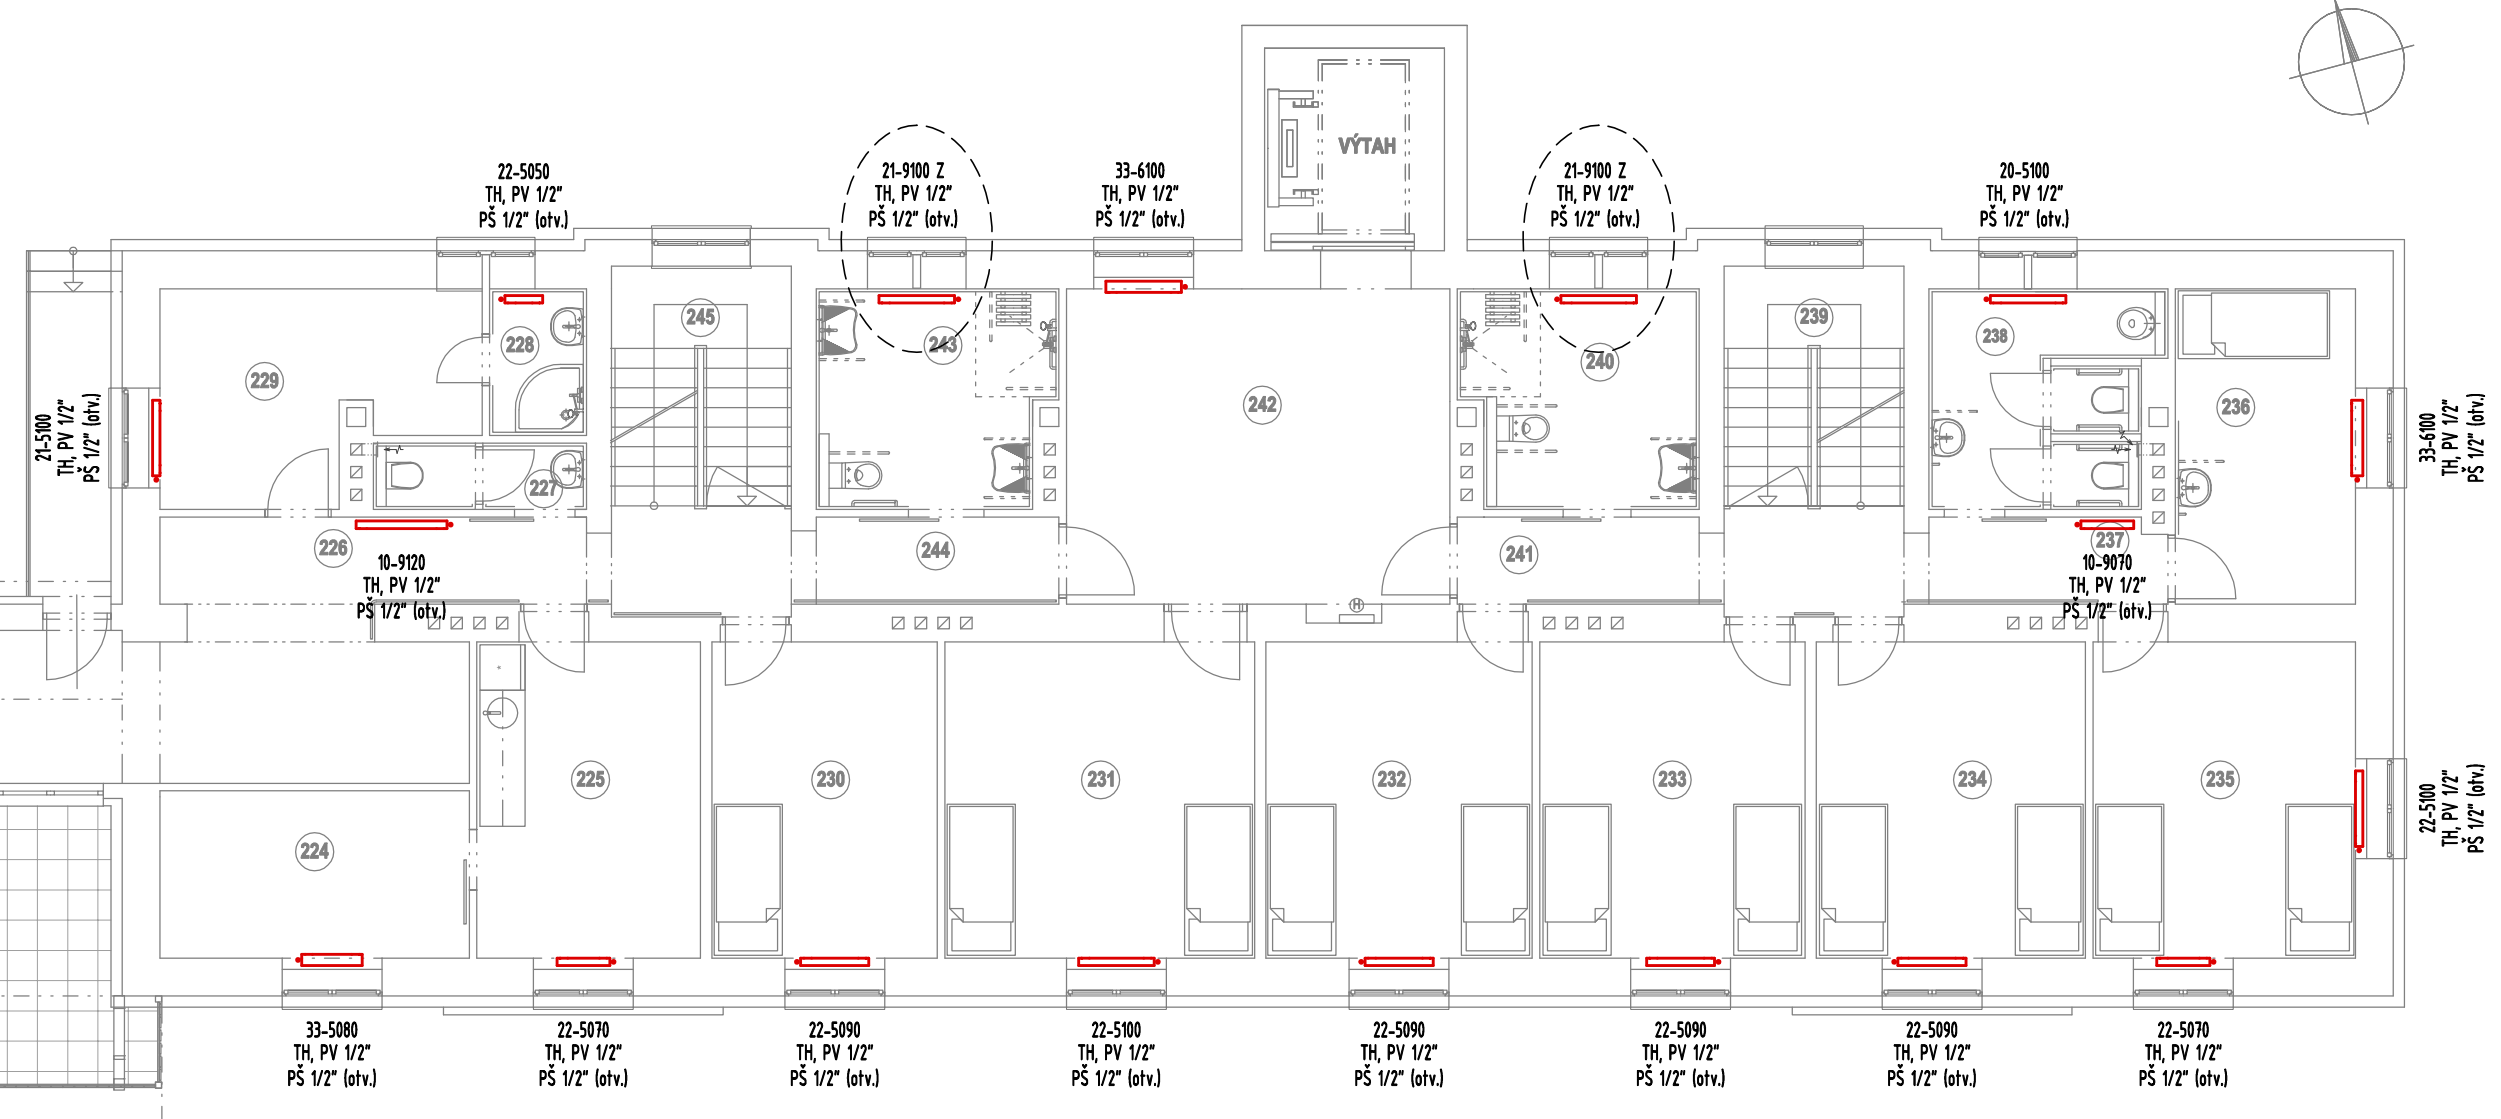

LEGENDA MÍSTNOSTÍ 2.N.P. - 2. ODDĚLENÍ :

Č. MÍSTNOST	PLOCHA m ²	PODLAHA	POVRCH			POZNÁMKA
			STĚNY	SOKL	STROP	
223	Spojovací chodba	30,45 m ²	PVC	Sádr. stříka+omyl. nář.	PVC	Sádrová stříka
224	Inspekční poko	9,24 m ²	PVC	Sádr. stříka+omyl. nář.	PVC	Sádrová stříka
225	Inspekční poko	13,02 m ²	PVC	Sádr. stříka+omyl. nář.	PVC	Sádrová stříka
226	Chodba	20,34 m ²	PVC	Sádr. stříka+omyl. nář.	PVC	Sádrová stříka
227	WC sester	2,54 m ²	Ker.dlažba	Ker.obklad+nář. stříka	PVC	Sádrová stříka
228	Sprcha sester	2,54 m ²	Ker.dlažba	Ker.obklad+nář. stříka	PVC	Sádrová stříka
229	Šatna sester	10,57 m ²	PVC	Sádr. stříka+omyl. nář.	PVC	Sádrová stříka
230	Poko (1 osoba)	12,87 m ²	PVC	Sádr. stříka+omyl. nář.	PVC	Sádrová stříka
231	Poko (2 osoby)	17,78 m ²	PVC	Sádr. stříka+omyl. nář.	PVC	Sádrová stříka
232	Poko (2 osoby)	15,29 m ²	PVC	Sádr. stříka+omyl. nář.	PVC	Sádrová stříka
233	Poko (2 osoby)	15,09 m ²	PVC	Sádr. stříka+omyl. nář.	PVC	Sádrová stříka
234	Poko (2 osoby)	15,29 m ²	PVC	Sádr. stříka+omyl. nář.	PVC	Sádrová stříka
235	Poko (2 osoby)	15,27 m ²	PVC	Sádr. stříka+omyl. nář.	PVC	Sádrová stříka
236	Poko (1 osoba)	10,12 m ²	PVC	Sádr. stříka+omyl. nář.	PVC	Sádrová stříka
237	Chodba	4,02 m ²	PVC	Sádr. stříka+omyl. nář.	PVC	Sádrová stříka
238	WC klientů + úklid. kout	8,31 m ²	Ker.dlažba	Ker.obklad+nář. stříka	PVC	Sádrová stříka
239	Schodiště	7,54 m ²	Teraco stáv.	Sádr. stříka+omyl. nář.	PVC	Sádrová stříka
240	Koupelna klientů	8,93 m ²	Ker.dlažba	Keramiký obklad	PVC	Sádrová stříka
241	Chodba	7,82 m ²	PVC	Sádr. stříka+omyl. nář.	PVC	Sádrová stříka
242	Hala / aktivizační místnost	22,31 m ²	PVC	Sádr. stříka+omyl. nář.	PVC	Sádrová stříka
243	Koupelna klientů	8,97 m ²	Ker.dlažba	Keramiký obklad	PVC	Sádrová stříka
244	Chodba	4,10 m ²	PVC	Sádr. stříka+omyl. nář.	PVC	Sádrová stříka
245	Schodiště	7,54 m ²	Teraco stáv.	Sádr. stříka+omyl. nář.	PVC	Sádrová stříka

POZNÁMKA:

- U PŘEVÁŽNĚ VĚTŠINY OT (OTOPNÝCH TĚLES) SE JEDNÁ O NÁHRADU KUS ZA KUS
- GRAFICKY ZVÝRAZNĚNÁ OT (ELIPSOU) JSOU ROZMĚROVĚ JINÁ NEŽ PŮVODNÍ OT -> BUDE NUTNÁ DÉLKOVÁ A PROSTOROVÁ OPRAVA STÁVAJÍCÍCH OCELOVÝCH POTRUBNÍCH PŘIPOJENÍ SVAŘOVÁNÍM
- U VŠECH OT BUDOU OSAZENA UZAVÍRATELNÁ REGULAČNÍ ŠROUBENÍ -> BUDE NUTNÁ OPRAVA STÁV. OCEL. PŘIPOJOVACÍCH POTRUBÍ (ZKRAČENÍ MECHANICKÝM ŘEZÁNÍM A NÁSLEDNĚ VYTVOŘENÍ ZÁVITU 6 1/2")
- HYDRONICKÉ PŘEDNASTAVENÍ NOVÝCH DVOUREGULAČNÍCH TERMOSTATICKÝCH RADIÁTOROVÝCH VENTILŮ (TRV) PROVĚST NA STEJNÉ HODNOTY PARAMETRŮ (Kv) JAKO U PŮVODNÍCH DVOUREGULAČNÍCH TRV, T.J. PŘED PŘÍ DEMONTÁŽÍ STÁV. TRV SI DO VÝKRESŮ POZNAMENAT PŘEDNASTAVENÍ KAŽDÝCH STÁV. TRV
- POKUD BUDOU OSAZENY TRV JINÉ ZNAČKY (JINÝ VÝROBCE) NEŽ STÁVAJÍCÍ TRV JE NÁSLEDNĚ NUTNÉ PROVĚST TECHNICKÝ PŘEVOD PŮVODNÍCH PARAMETRŮ HYDRONICKÉHO PŘEDNASTAVENÍ TRV (Kv) NA NOVÉ HYDRONICKÉ PŘEDNASTAVENÍ TRV (Kv)
- VŠECHNA PŘIPOJOVACÍ POTRUBÍ VEDOUcí K OT BUDOU OPATŘENA OPRAVNÝM NÁTĚREM (BAREVNÝ ODSTÍN SI URČÍ INVESTITOR/PROVOZOVATEL) PŘÍ REALIZACI

LEGENDA:

- 22-6100 DESKOVÉ OTOPNÉ TĚLESO, KLASIK, BÍLÉ, (22-6100 = DVOUŘÁDE S DVOUJITOU ROZŠÍŘENOU PŘESTUPNÍ PLOCHOU, 60 cm VYSOKÉ, 100 cm DLOUHÉ)
- 22-6100 Z DESKOVÉ OTOPNÉ TĚLESO, KLASIK, POZINKOVANÉ, BÍLÉ (22-6100 = dtto + POZINK)
- PV PŘÍMÝ VENTIL, RADIÁTOROVÝ, DVOUREGULAČNÍ, TERMOSTATICKÝ, PŘIPOJENÍ M30x1,5 (M23x1,5), PONIKLOVANÝ
- RV ROHOVÝ VENTIL, RADIÁTOROVÝ, DVOUREGULAČNÍ, TERMOSTATICKÝ, PŘIPOJENÍ M30x1,5 (M23x1,5), PONIKLOVANÝ
- PŠ PŘÍMÉ ŠROUBENÍ, RADIÁTOROVÉ, REGULAČNÍ A UZAVÍRATELNÉ, PONIKLOVANÉ
- RŠ PŘÍMÉ ŠROUBENÍ, RADIÁTOROVÉ, REGULAČNÍ A UZAVÍRATELNÉ, PONIKLOVANÉ
- TH TERMOSTATICKÁ HLAVICE, KAPALINOVÁ NEBO PAROPLYNOVÁ, PŘIPOJENÍ M30x1,5 (M23x1,5)
- RH RUČNÍ HLAVICE, RÝHOVANÁ, PŘIPOJENÍ M30x1,5 (M23x1,5)

ATP
ATELIER PAVLIČEK

ATELIER PAVLIČEK - architektonická a inženýrská kancelář
Rooseveltova 2855, 544 01 Dvůr Králové n/L, IČ: 412 27 221
mobil: (+420) 603 202 456 , www.atelierpavlicek.cz

VEDOUcí PROJEKTU:
ING. MAREK PAVLIČEK

ZODPOVĚDNÝ PROJEKTANT:
AUT. ING. MAREK PAVLIČEK

VYPRACOVAL:
TOMÁŠ VINŠÁLEK

MÍSTO: TMAVÝ DŮL
KRAJ: KRÁLOVÉHRADECKÝ

Č. ZAK.
06 / 22

STUPEŇ:
DPS

DATUM:
06 / 2022

MĚŘITKO:
1 : 100

FORMÁT:
05 x A4

INVESTOR: KRÁLOVÉHRADECKÝ KRAJ, PIVOVARSKÉ NÁMĚSTÍ 1245, 600 03 HRADEC KRÁLOVÉ

AKCE: ZKVALITNĚNÍ POBYTOVÉHO ZAŘÍZENÍ DD TMAVÝ DŮL
2. a 3. ODDĚLENÍ
VYTÁPĚNÍ - PŮDORYS 2NP

VÝKR. Č. :
UT.02