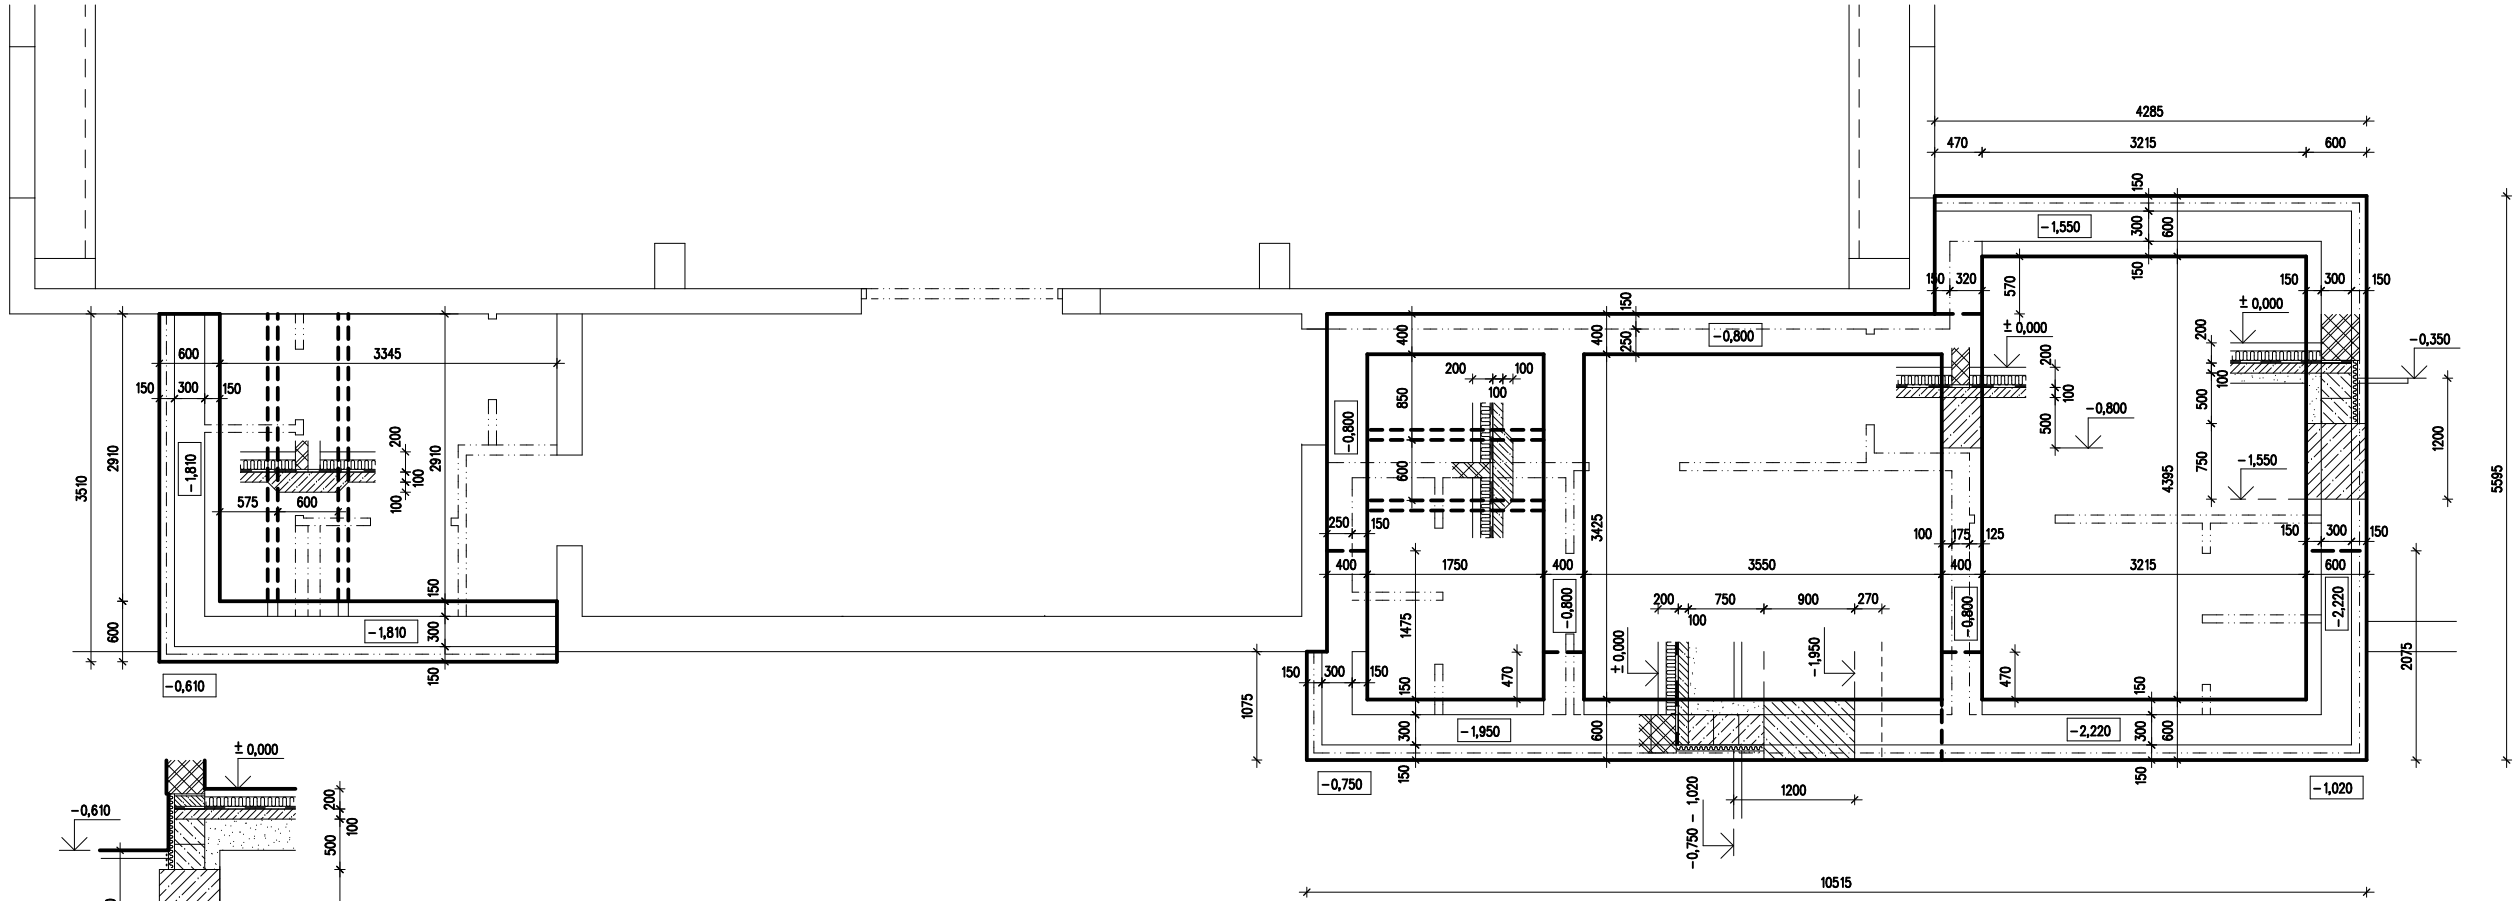

CAAD++

PROJEKTOVÁNÍ A REALIZACE STAVEB **ING. JOSEF ČERMÁK**	VYPRACOVAL ING.ČERMÁK	ZODP. PROJ. ING.ČERMÁK	PARÉ Č.
	KRAJ KRÁLOVÉHRADECKÝ		
MÍSTO STAVBY KOSTELEC NAD ORLICÍ	ST.ÚŘAD KOSTELEC N.ORL.		
INVESTOR OBCHODNÍ AKADEMIE TGM, KOSTELEC NAD ORLICÍ			
AKCE **PŘÍSTAVBA ŠATEN TĚLOCVIČNY JUNGMANNOVA**		STUPEŇ	DSP
		DATUM	02/2020
SO – PS		ZAK. Č.	001/2020
OBSAH **ZÁKLADY**		MĚŘ. 1 : 75 KÓTY V MM	ČÍSLO VÝKR. **D.1.1.6**