KOORDINAČNÍ SITUAČNÍ VÝKRES

SOUHLASÍME S ODSTRANĚNÍM OBJEKTU BÝVALÉHO LTO. POKUD BUDE KOMUNIKACE II/324 POUŽITA KE STAVEBNÍM PRACÍM (STÁNÍ MECHANIZACE NA KOMUNIKACI APOD.) UZAVŘE ZHOTOVITEL S NAŠÍ ORGANIZACÍ NÁJEMNÍ SMLOUVU, PŘI DEMOLICI NEVZNIKNOU NA MAJETKU, KHK ŽÁDNÉ ŠKODY A V PŘÍPADĚ ZNEČIŠTĚNÍ KOMUNIKACE, BUDE NEODKLADNĚ PROVÁDĚN ÚKLID.

SPRÁVA SILNIC KRÁLOVÉHRADECKÉHO KRAJE
příspěvková organizace, Kattnohorská 59
500 04 HRADEC KRÁLOVÉ-Plačice
tel.: 495 467 996 (33)

4.2.21

MAPOVÝ PODKLAD – LEGENDA

	bod polohového pole
	listnatý strom
	veřejné svítidlo
	ovocný strom
	jehličnatý strom
	kanalizace dešťová zvod
	šachta elektřina
	šachta kanalizační
	výška vodorovné hrany
	kanalizace vpust
	zpevnění zvalčka
	samostatné křoviny
	měřický bod
	výška vodorovné roviny
	plyn šoupě
	plyn ochranné tyč
	hranice s třítlesí řípovol soviv vrtyní
	střed přírm. mělkého rozv.
	parcel. kamenný
	parcel. křovinatý
232.15	popis výšky podrobného bodu
strom list.	popis význ. bodu
232.00	popis výšky
232.00	popis výškového bodu

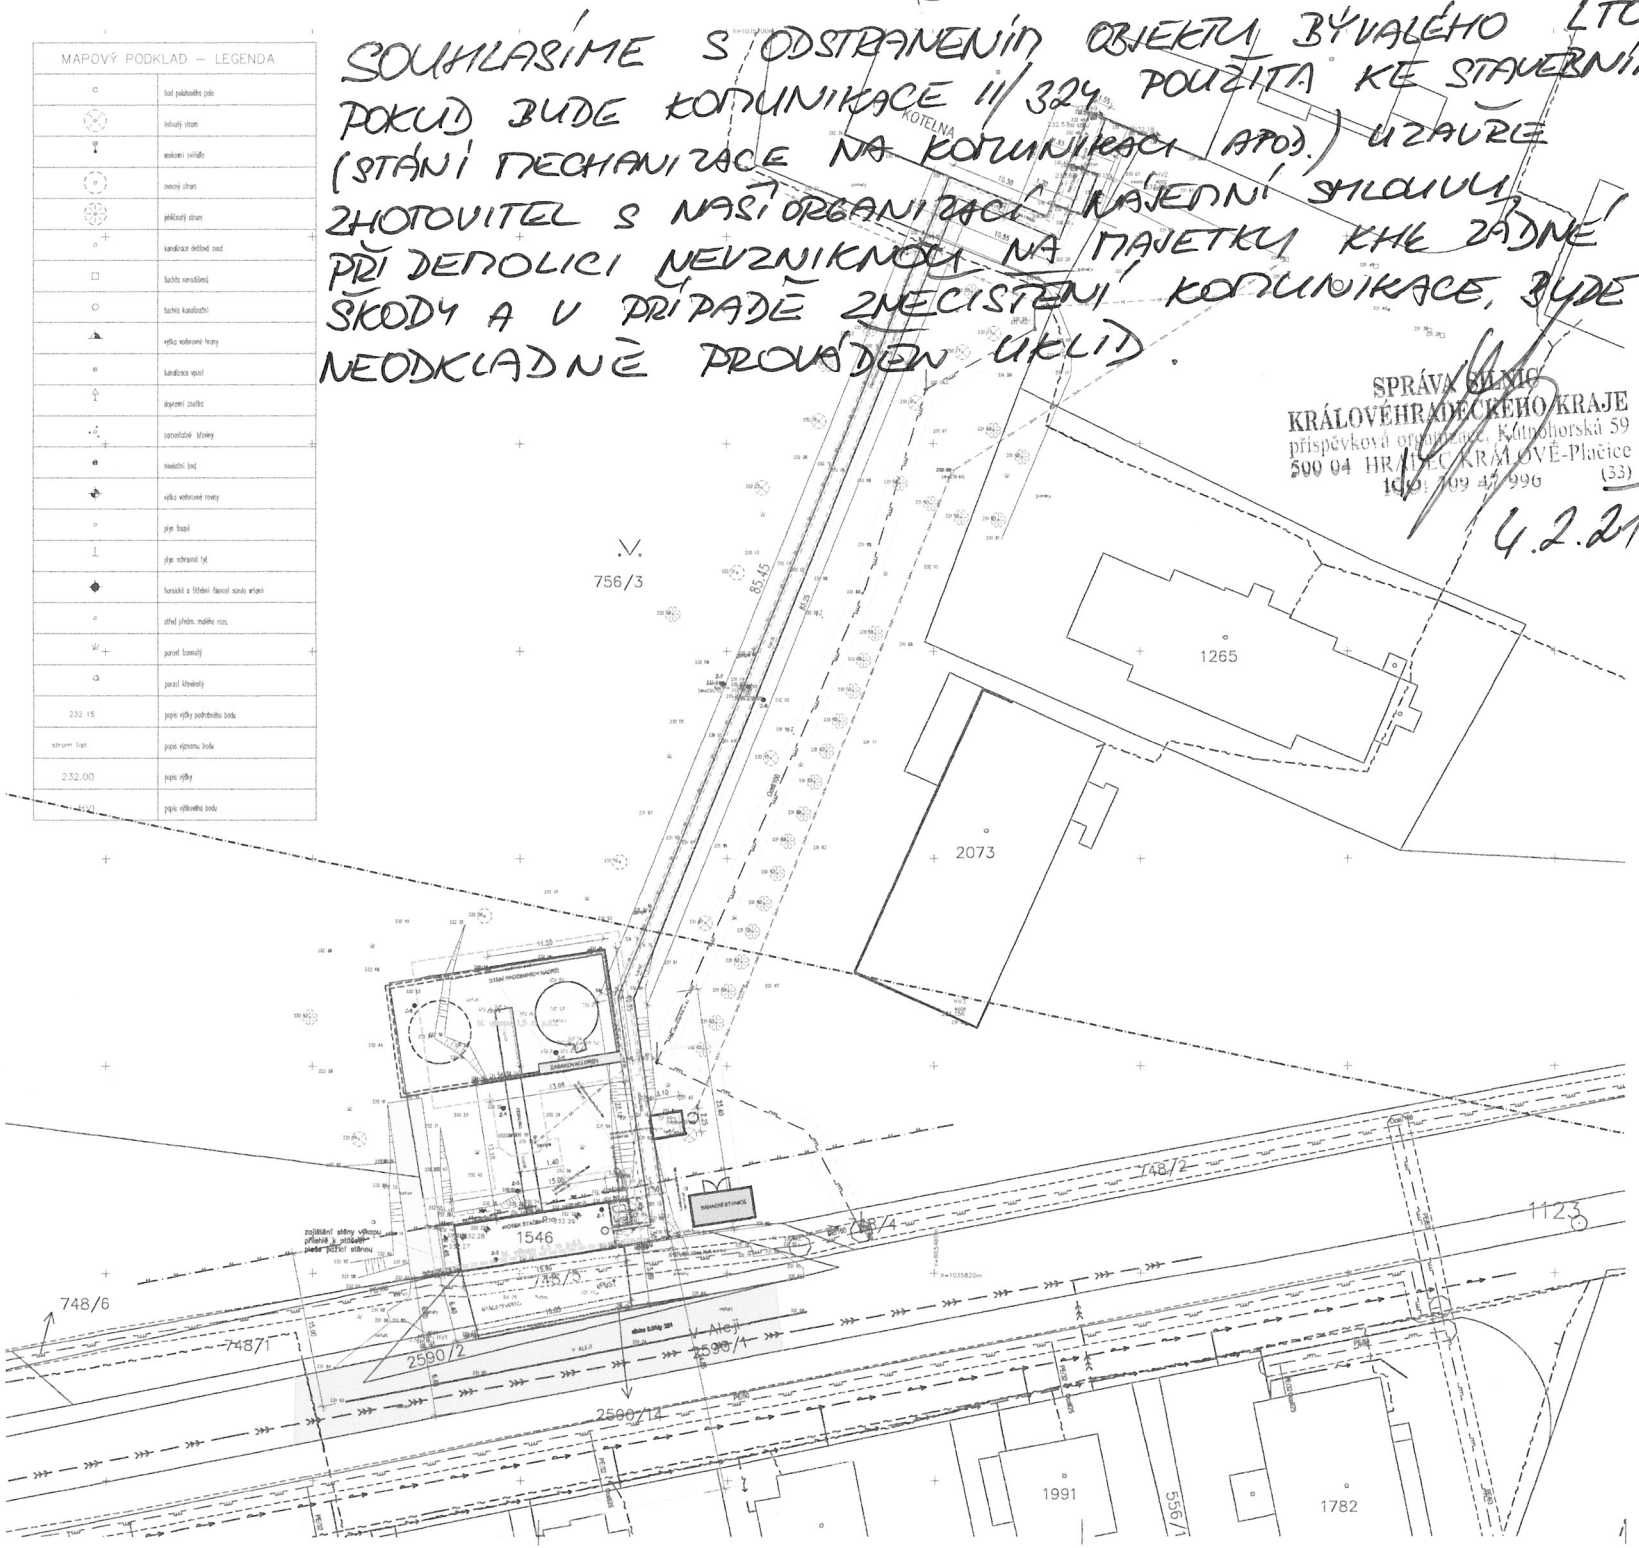

LEGENDA OBJEKTŮ LTO

- Kiosek stáčení LTO - nadzemní objekt
- Stání nadzemních nádrží - nadzemní objekt
- Trativod - podzemní objekt
- Kondenzační jímka - podzemní objekt
- Lapol - podzemní objekt
- Stáčecí místo - nadzemní objekt, není předmětem sanace

LEGENDA

- komunikace ul. V Aleji, silnice II.třídy 324
- zpevněná plocha - silniční panely, beton
- ochranné pásmo 15 m silnice II.třídy 324
- Radioreléová trasa
- Z-7 sondy Z-1 až Z-8
- vrt VH-1
- lampy veřejného osvětlení v areálu
- SANAČNÍ VÝKOP - navrhovaný rozsah sanační odtěžby nadlimitně kontaminovaných zemin
- zemní práce nutné k vybudování podzemních konstrukcí a následné rekultivaci dotčeného území
- sanační stanice
- zasakovací drén s čerpáním ze sanační stanice

LEGENDA SÍTÍ

- STL plyn - Gas Net, s.r.o.
- STL plyn - areálový
- Kanalizace jednotná - přípojka Královéhradecká provozní, a.s.
- Kanalizace jednotná - areálová
- Podzemní vedení NN do 1 kV- Čez distribuce,a.s.
- Vodovod pitný podzemní - přípojka Královéhradecká provozní, a.s.
- Veřejné osvětlení - areálové
- Metalický kabel Cetin, a.s.
- Odstranění podzemních areálových sítí včetně lamp VO

POZNÁMKA

– ZÁKRESY STÁVAJÍCÍCH SÍTÍ JSOU INFORMATIVNÍ. PŘED ZAPOČETÍM ZEMNÍCH PRACÍ MUSÍ BÝT VYTÝČENY VŠECHNY PODZEMNÍ INŽENÝRSKÉ SÍTĚ NACHÁZEJÍCÍ SE V PROSTORU VÝSTAVBY A V JEJÍM OKOLÍ, PŘÍPADNĚ MUSÍ BÝT PROVEDENO I JEJICH ZABEZPEČENÍ PROTI POŠKOZENÍ.
– PŘI KŘÍŽENÍ A SOUBĚHU INŽENÝRSKÝCH SÍTÍ MUSÍ BÝT DODRŽENY MINIMÁLNÍ ODSTUPOVÉ VZDÁLENOSTI DANÉ PLATNÝMI NORMAMI, ZEJMÉNA ČSN 73 6005.

GEOMETRICKÝ PLÁN Z 5.11.2020
ZHOTOVITEL GEOSPOL, s.r.o.

VÝŠKOVÝ SYSTÉM: Bpv
SOUŘADNICOVÝ SYSTÉM: S-JTSK
±0,000=232,29 mn.m. Bpv OBJEKT KIOSEK

HLAVNÍ ING. PROJEKTU	ZODP. PROJEKTANT	VYPRACOVAL	MĚŘÍTKO : 1 : 250
ING. RENATA BOROŠOVÁ	ING. PAVEL ŽÍDA	ING. RENATA BOROŠOVÁ	FORMÁT : A4
			DATUM : 12/2020

INVESTOR : KRÁLOVÉHRADECKÝ KRAJ, PIVOVARSKÉ NÁMĚSTÍ 1245, 500 03 HRADEC KRÁLOVÉ

AKCE :
ODSTRANĚNÍ OBJEKTŮ BÝVALÉHO LTO V AREÁLU NEMOCNICE NOVÝ BYDŽOV
parcela p. č. st. 1546, p.č. 756/3
katastrální území NOVÝ BYDŽOV

C. SITUAČNÍ VÝKRESY

PROJEKT BOURACÍCH PRACÍ — Č. PARÉ

NÁZEV PŘÍLOHY :
KOORDINAČNÍ SITUAČNÍ VÝKRES

ZPRACOVATEL :
INS spol. s r.o.
Poříčany 413
547 01 NÁCHOD
491 422 228
ins.chalar@seznamchod.cz

EV. Č. AKCE
1728 37 20

ČÍSLO PŘÍLOHY
C.3