



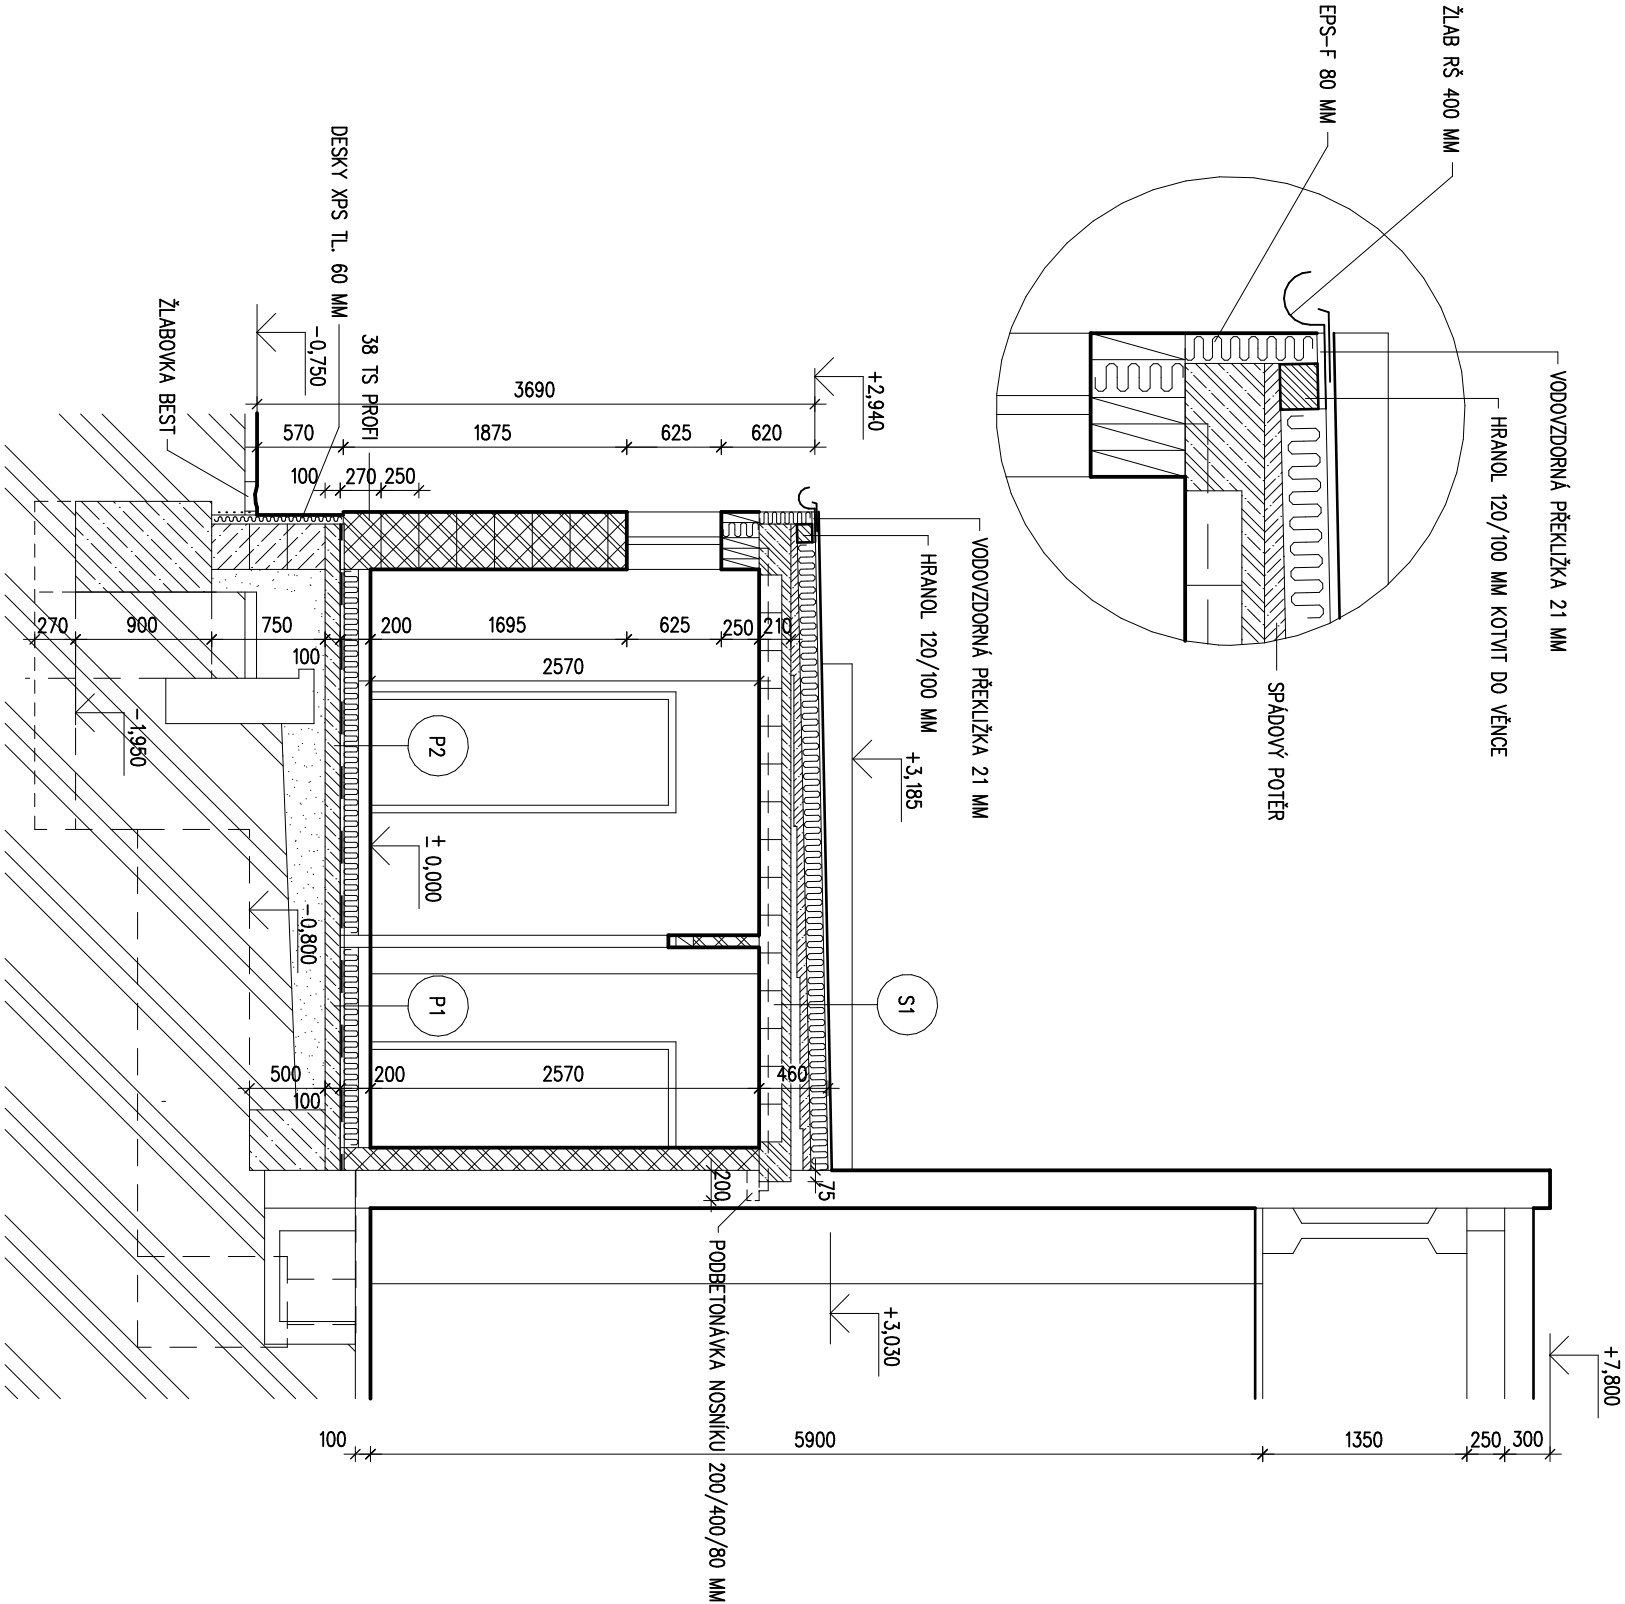

- S1
- FOLIE ALKORPLAN 1,5 MM
 - SEPARAČNÍ TEXTILIE FILTEK V
 - STROTHERM PLUS 100 (ŠEDÝ)
 - SPADOVÝ CEMENTOVÝ POTĚR
 - SEPARAČNÍ FOLIE DEKSEPAR
 - PĚNOVÝ POLYSTYREN
 - ASFALTOVÝ PÁS BITAGIT S
 - PENETRACE EAL
 - STROP POROTHERM
 - OMÍTKA
- 1,5 MM
120 MM
40-60 MM
20-80 MM
210 MM
10 MM

- P1
- KER. DLAŽBA DO TMELE
 - CEMENTOVÝ POTĚR SE SVAROVANOU SÍŤ
 - 100/5 x 100/5 MM
 - SEPARAČNÍ FOLIE DEKSEPAR
 - PODLAHOVÝ POLYSTYREN EPS 100 Z
 - VYROVNÁNÍ JEMNÝM PÍSKEM
 - ASFALTOVÝ PÁS GLASTEK 40 MINERAL
 - BETONOVÁ DESKA VYZTUŽENÁ
 - SVAROVANOU SÍŤ 150/6 x 150/6 MM
 - NÁSYP ZHUTNĚNÝ NA ÚNOSNOST 0,25 MPa
- 12 MM
58 MM
120 MM
100 MM

- P2
- PODLAHOVINA PVC
 - CEMENTOVÝ POTĚR SE SVAROVANOU SÍŤ
 - 100/5 x 100/5 MM
 - SEPARAČNÍ FOLIE DEKSEPAR
 - PODLAHOVÝ POLYSTYREN EPS 100 Z
 - VYROVNÁNÍ JEMNÝM PÍSKEM
 - ASFALTOVÝ PÁS GLASTEK 40 MINERAL
 - BETONOVÁ DESKA VYZTUŽENÁ
 - SVAROVANOU SÍŤ 150/6 x 150/6 MM
 - NÁSYP ZHUTNĚNÝ NA ÚNOSNOST 0,25 MPa
- 68 MM
120 MM
100 MM

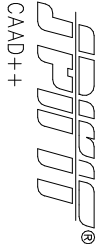

ING. JOSEF ČERMÁK

PROJEKTOVÁNÍ A REALIZACE STÁVEB	VYPRACOVAL	ZODP. PROJ.
ING.ČERMÁK	ING.ČERMÁK	

MÍSTO STAVBY KOSTELEC NAD ORLICÍ | ST.ÚŘAD KOSTELEC N. ORL.

INVESTOR OBCHODNÍ AKADEMIE TGM, KOSTELEEC NAD ORLICÍ

AKCE

PŘÍSTAVBA ŠATEN

TĚLOCVIČNÝ JUNGMANNOVA

SO – PS

OBSAH

ŘEZ B - B

MĚŘ. 1 : 50	ČÍSLO D.1.1.4a
KÓTY V MM	VÝKR.