





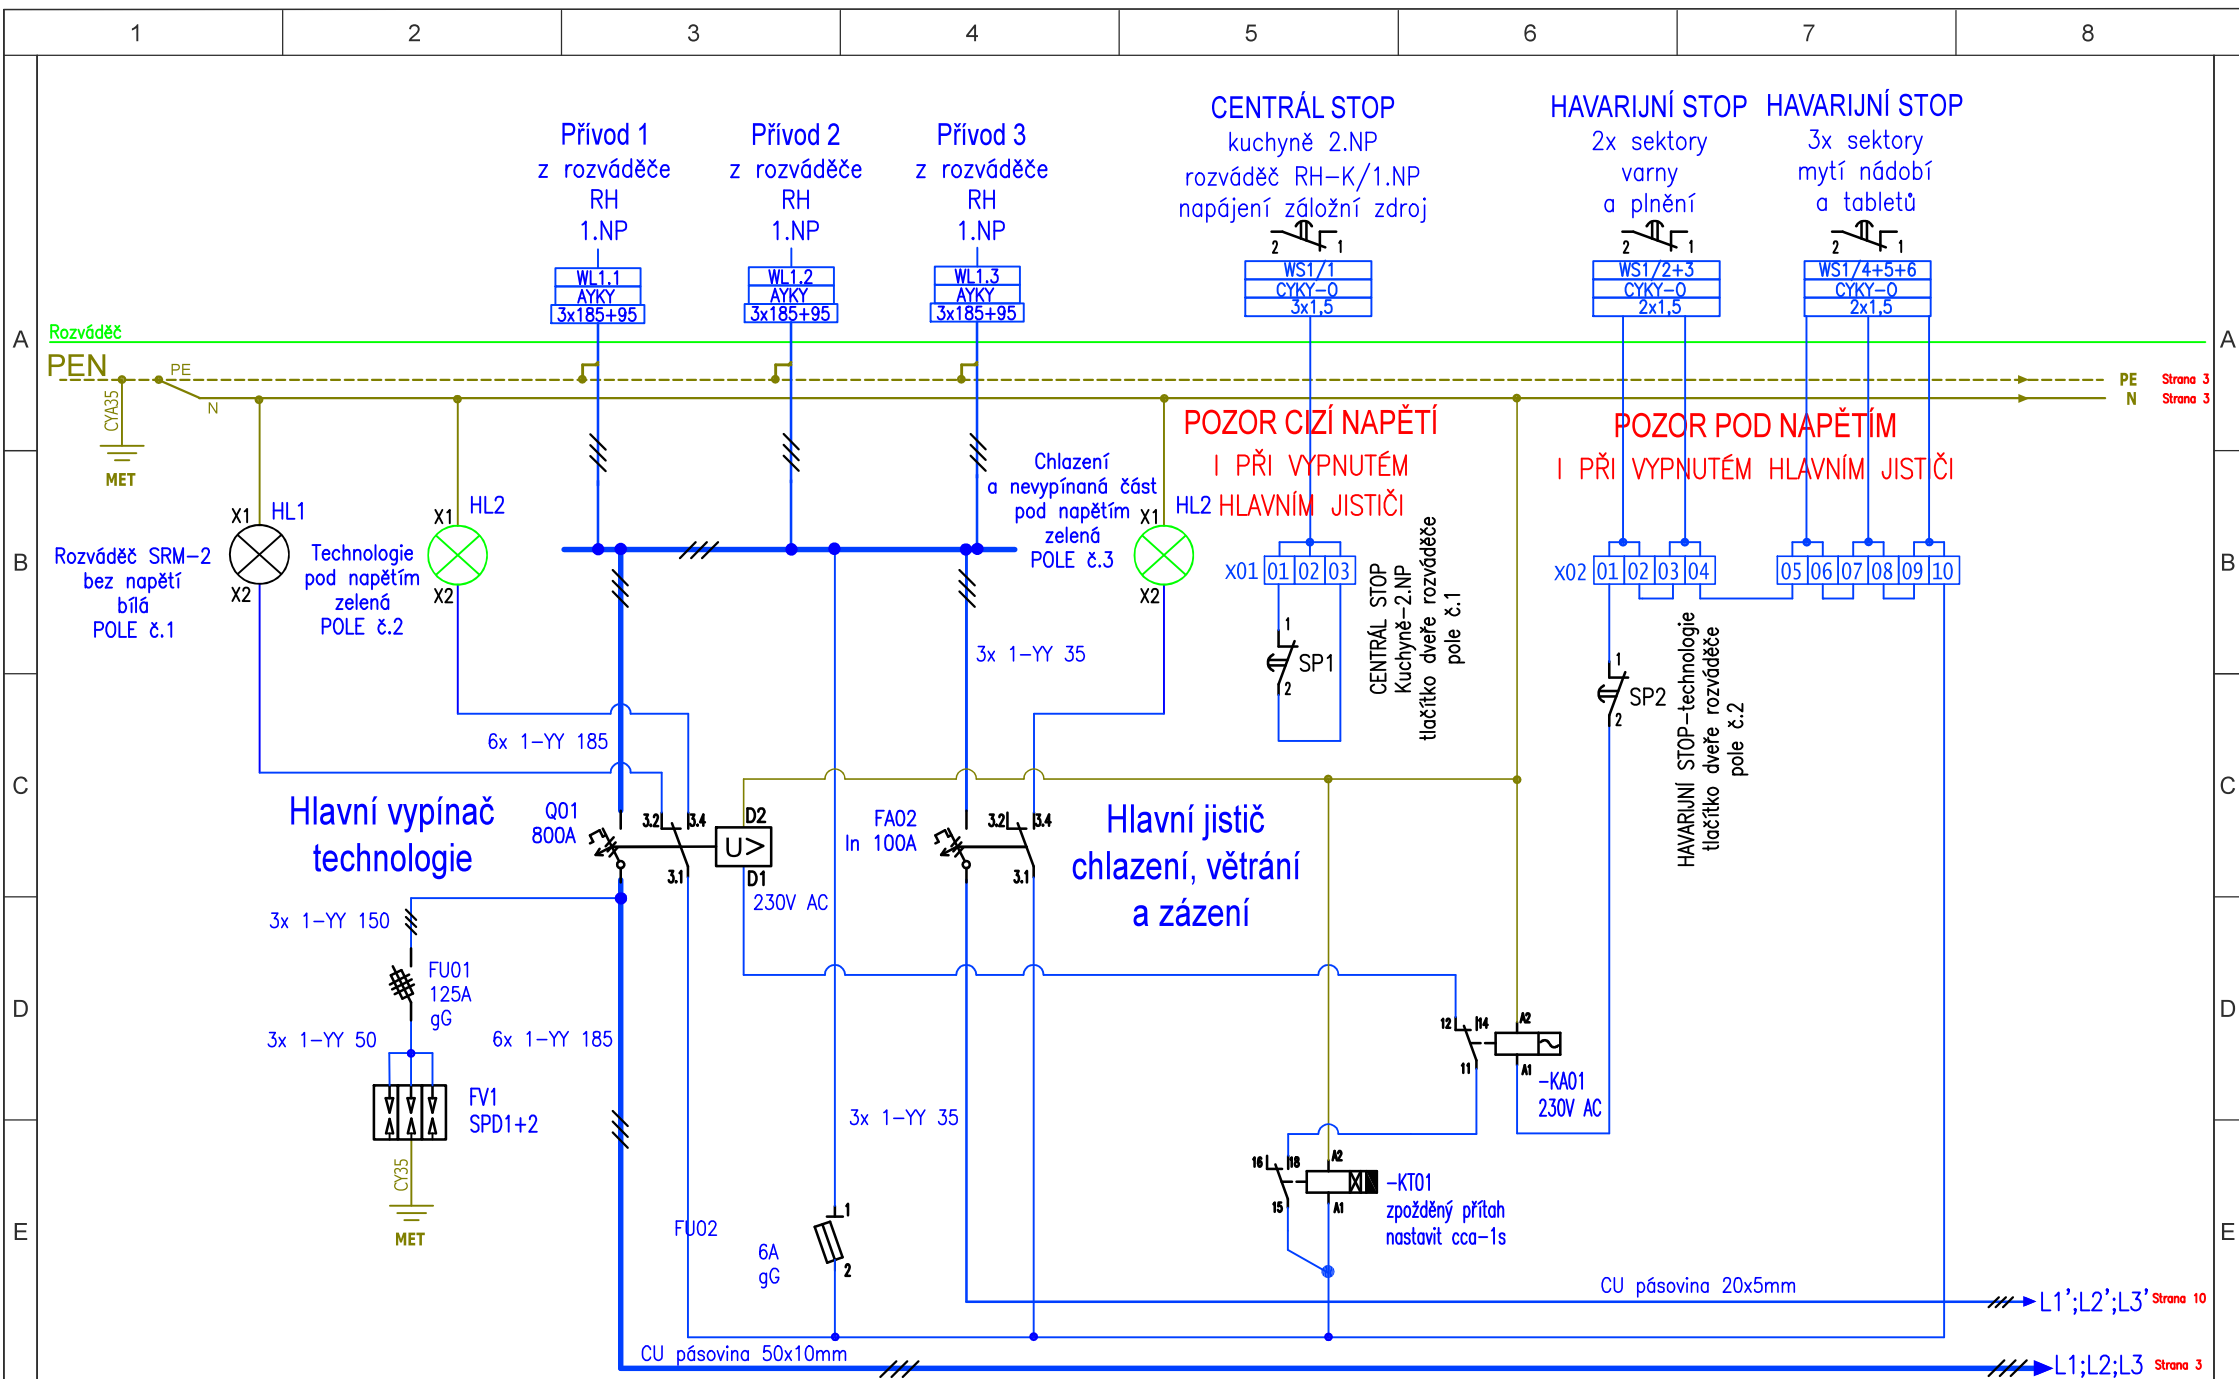



Projektant: Josef Mikyska M-Projekt elektro Erbenova 2366 544 01 Dvůr Králové n.L. IČ: 609 08 726	Akce: Modernizace stravovacího provozu - Oblastní nemocnice Trutnov Investor: Královehradecký kraj, Pivovarské nám. 1245/2, 500 03 Hradec Králové	Název: Rozváděč - SRM-2 Pole č.1 Zapojení přívodu a vývodů	Projekt : 0115/20 Soubor : 06	Změna: Revize 10.2022 Kreslil: Josef Mikyska	Datum: 05/2020 Schválil: Luděk Lejsek	Příští: 3 Strana: 2
--	--	---	--	---	---	--

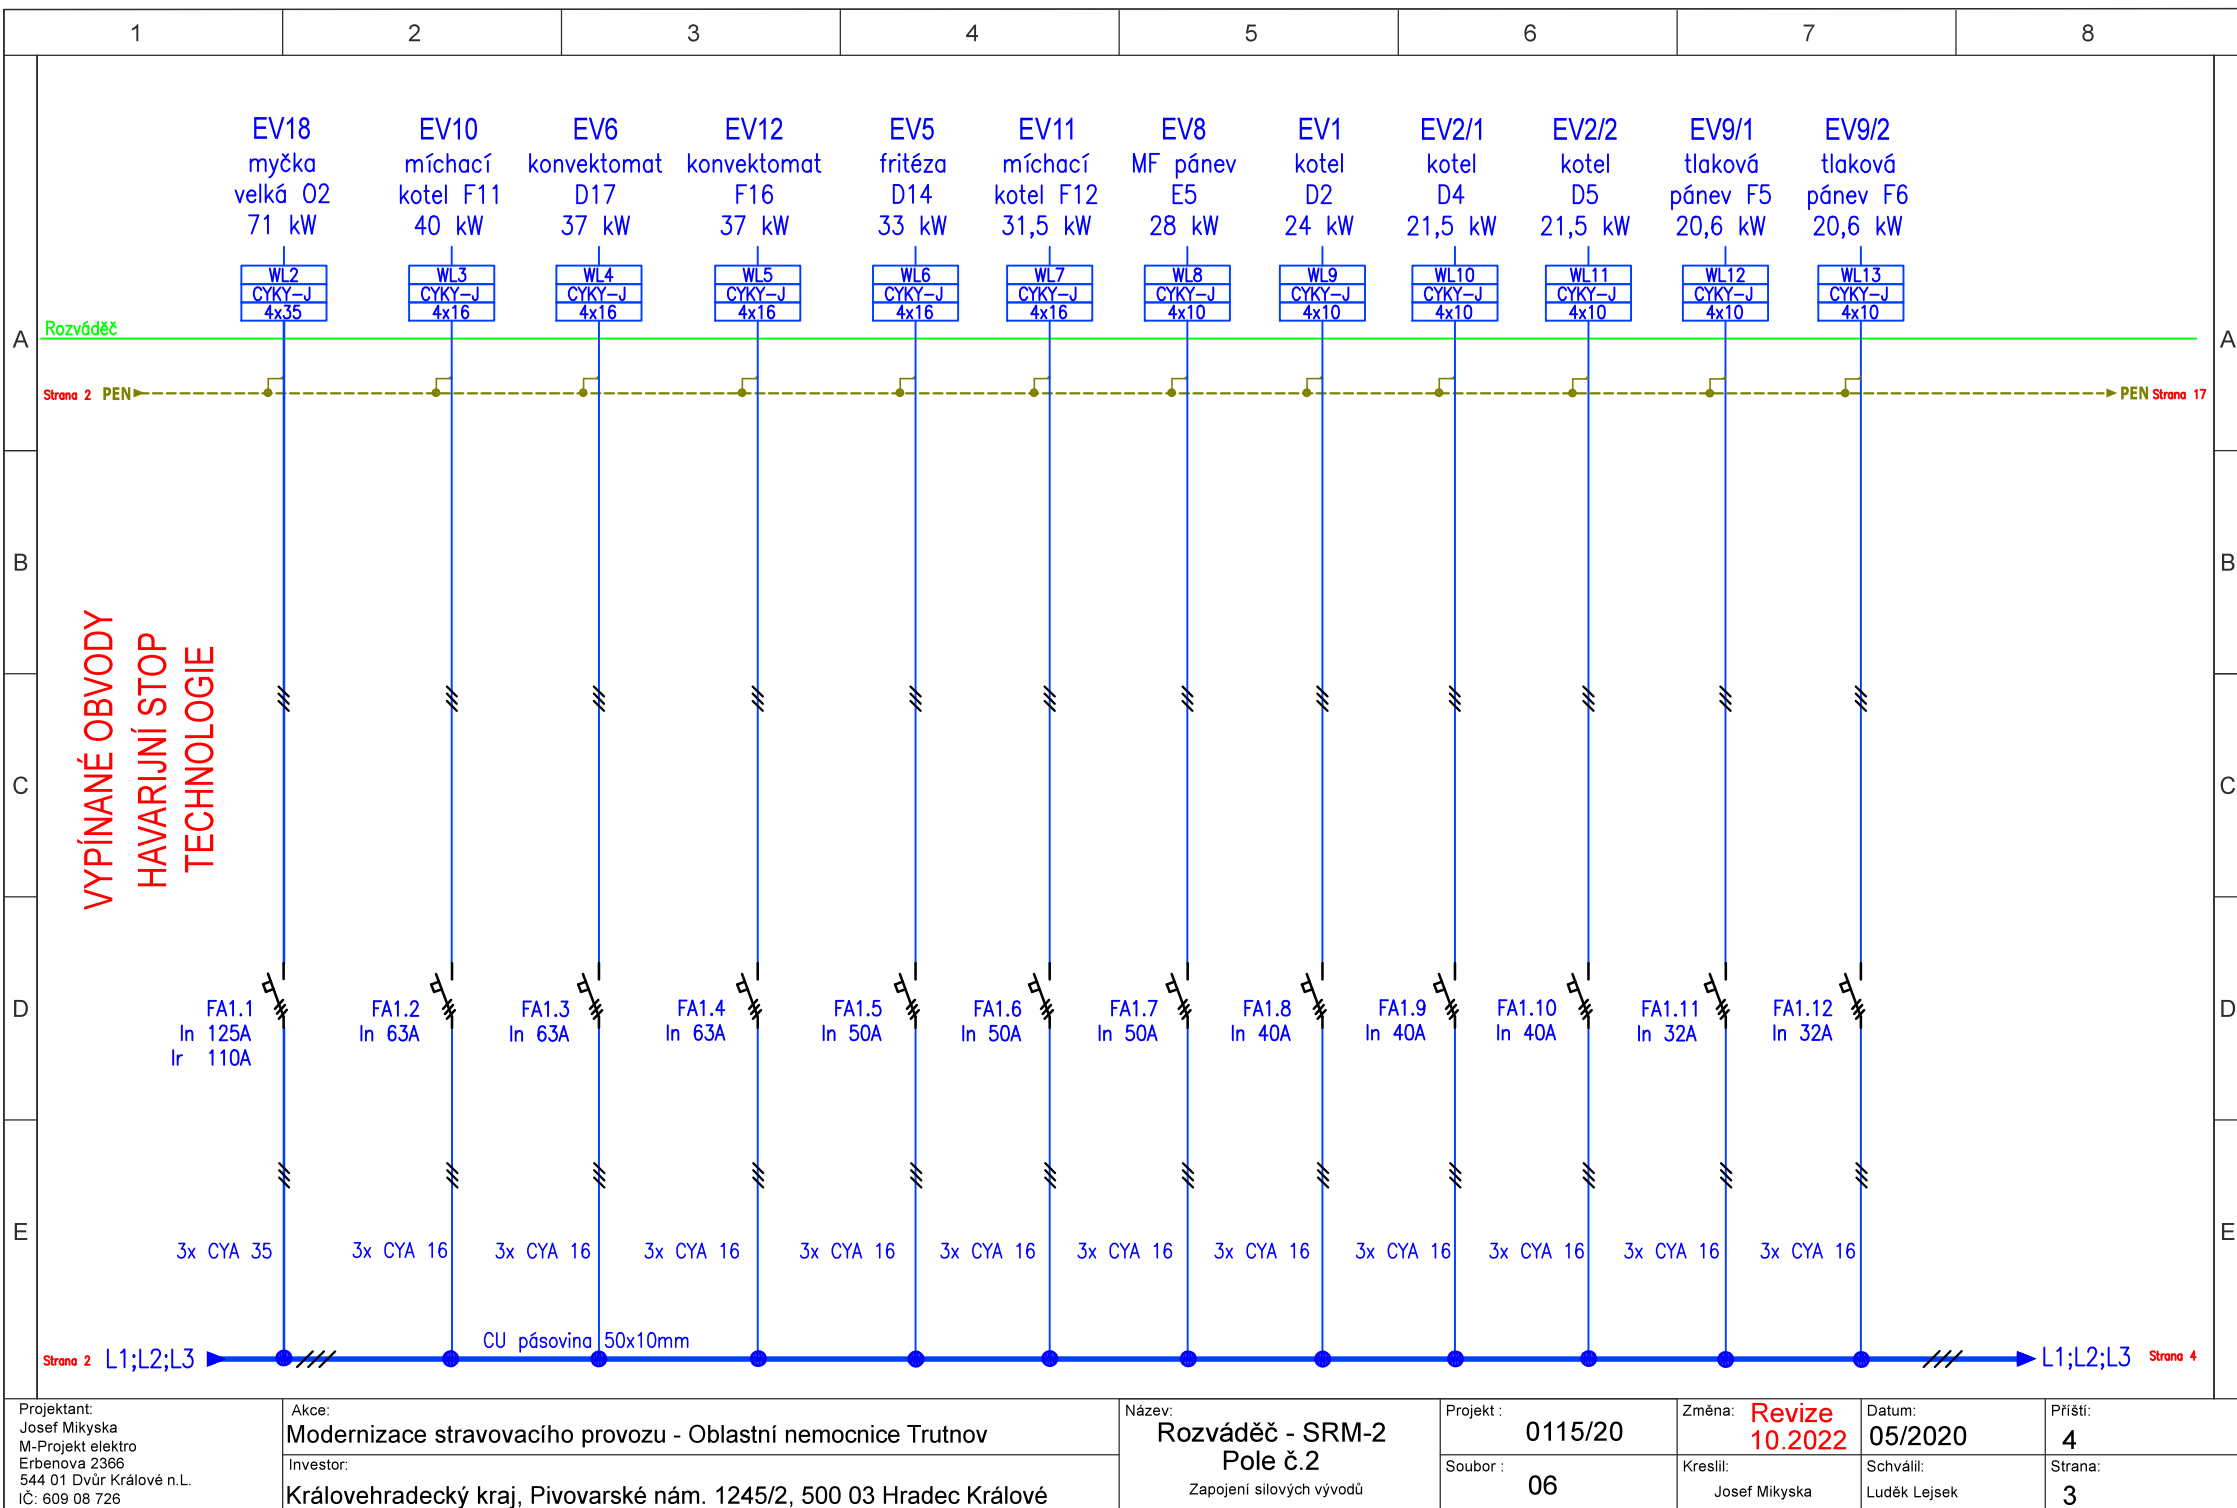


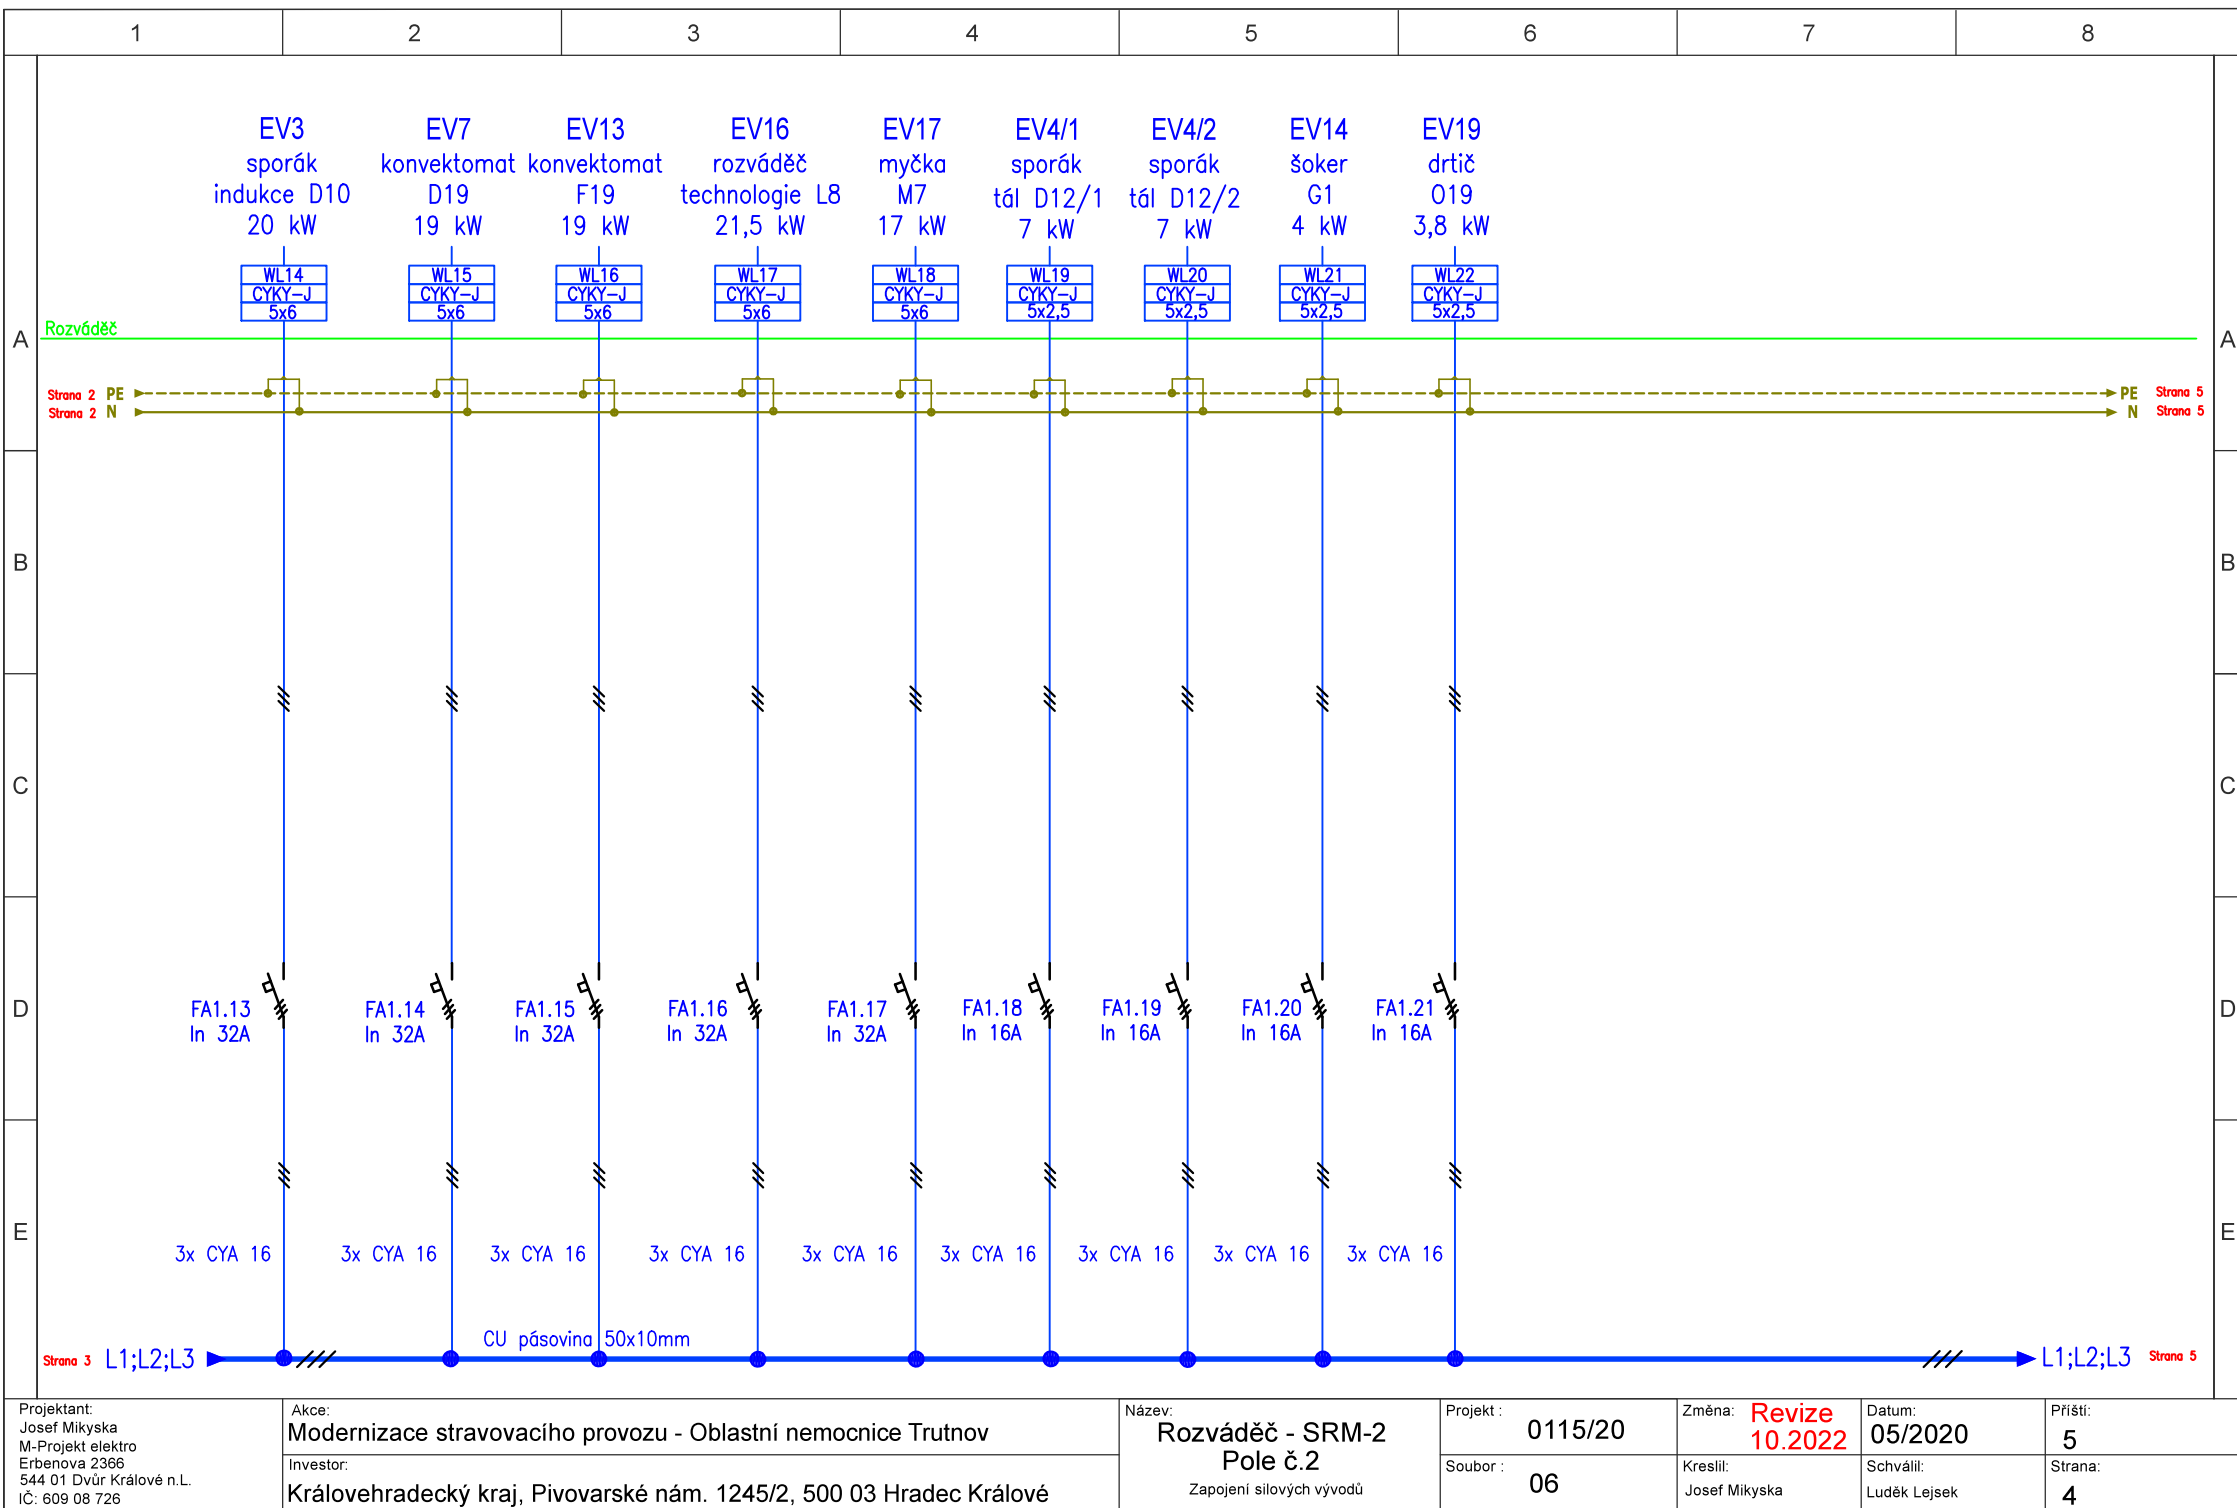

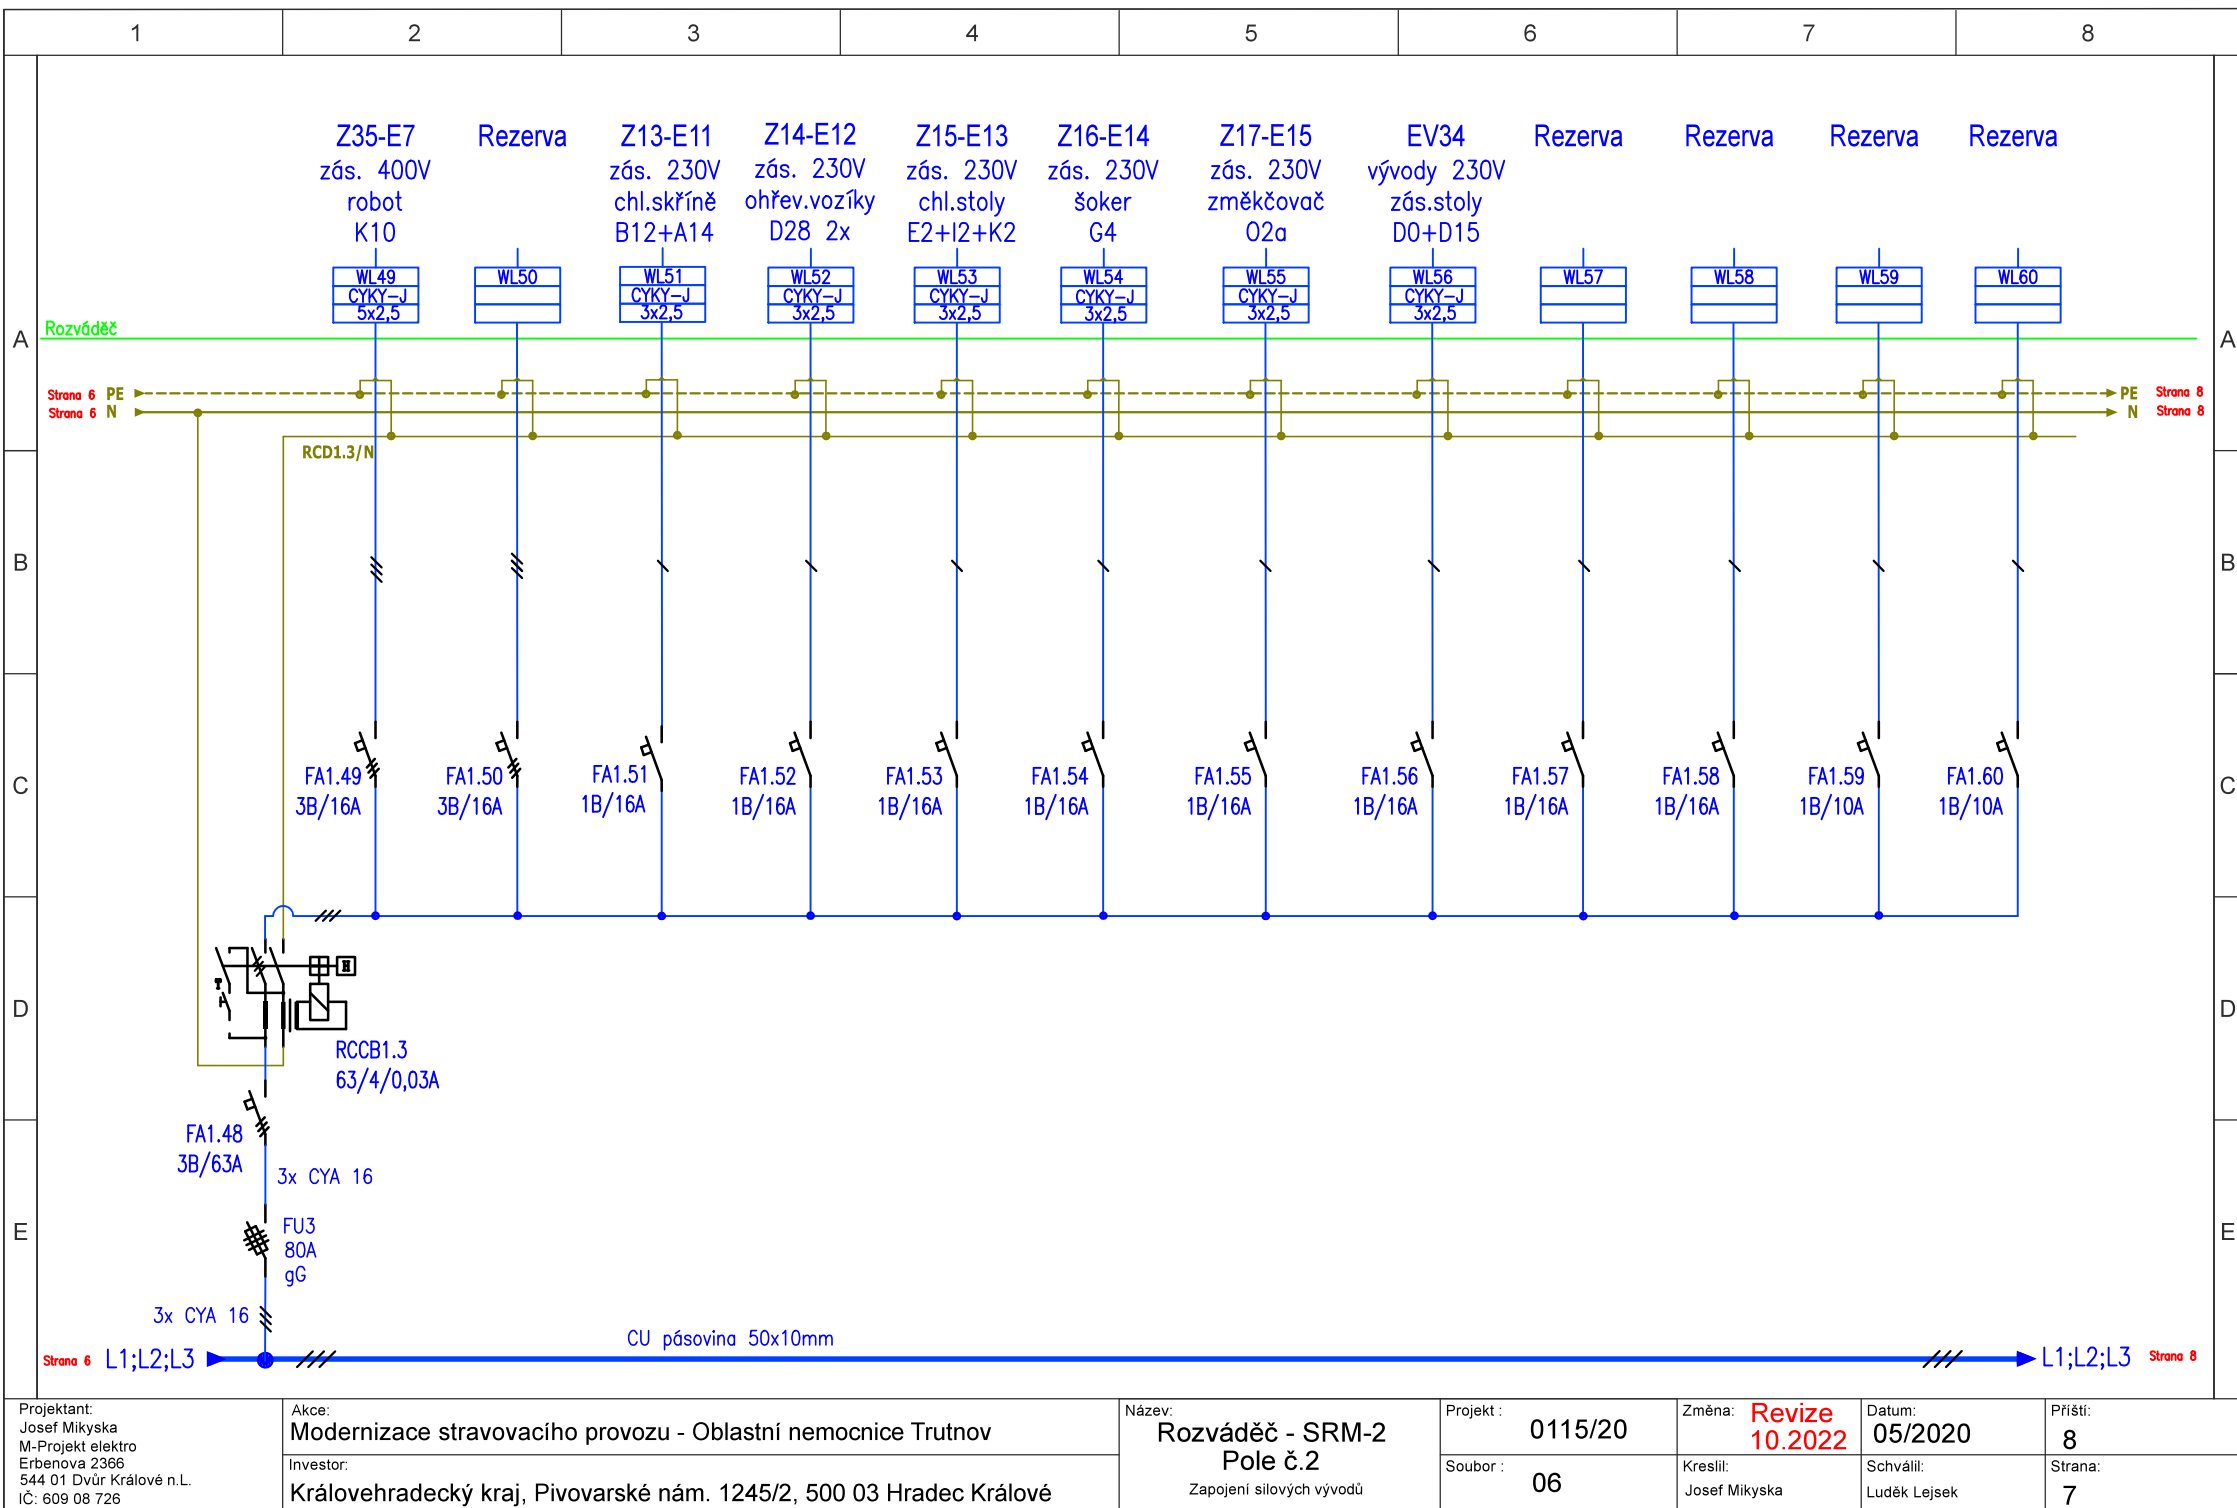


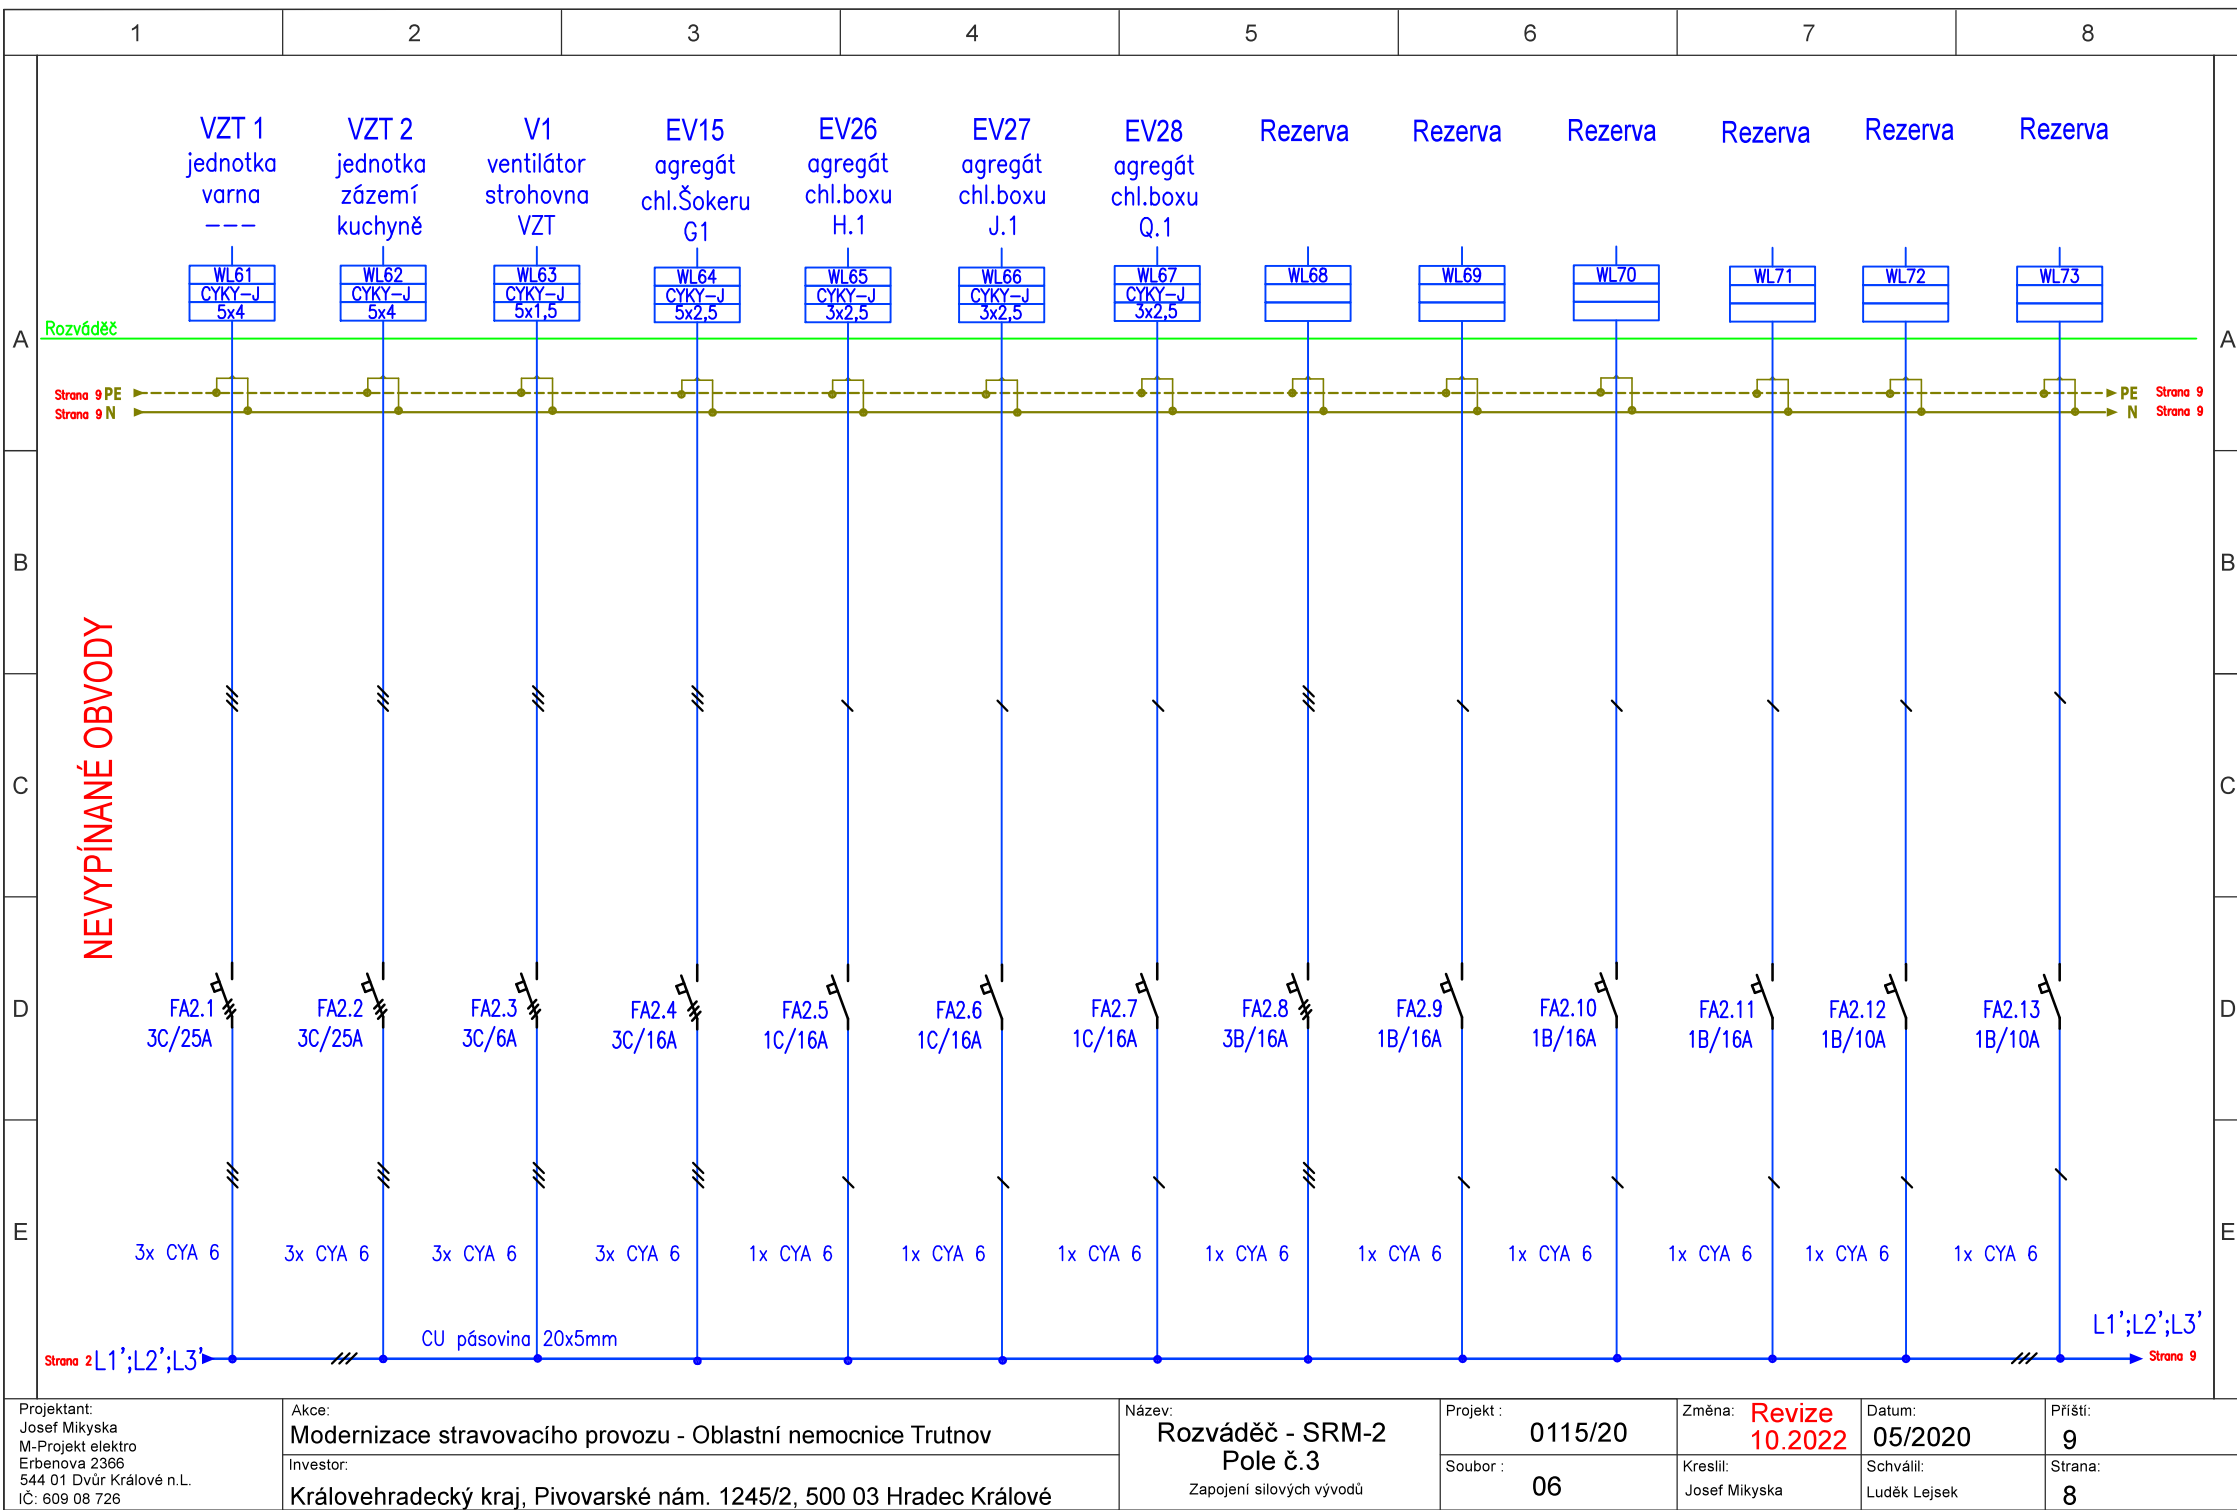

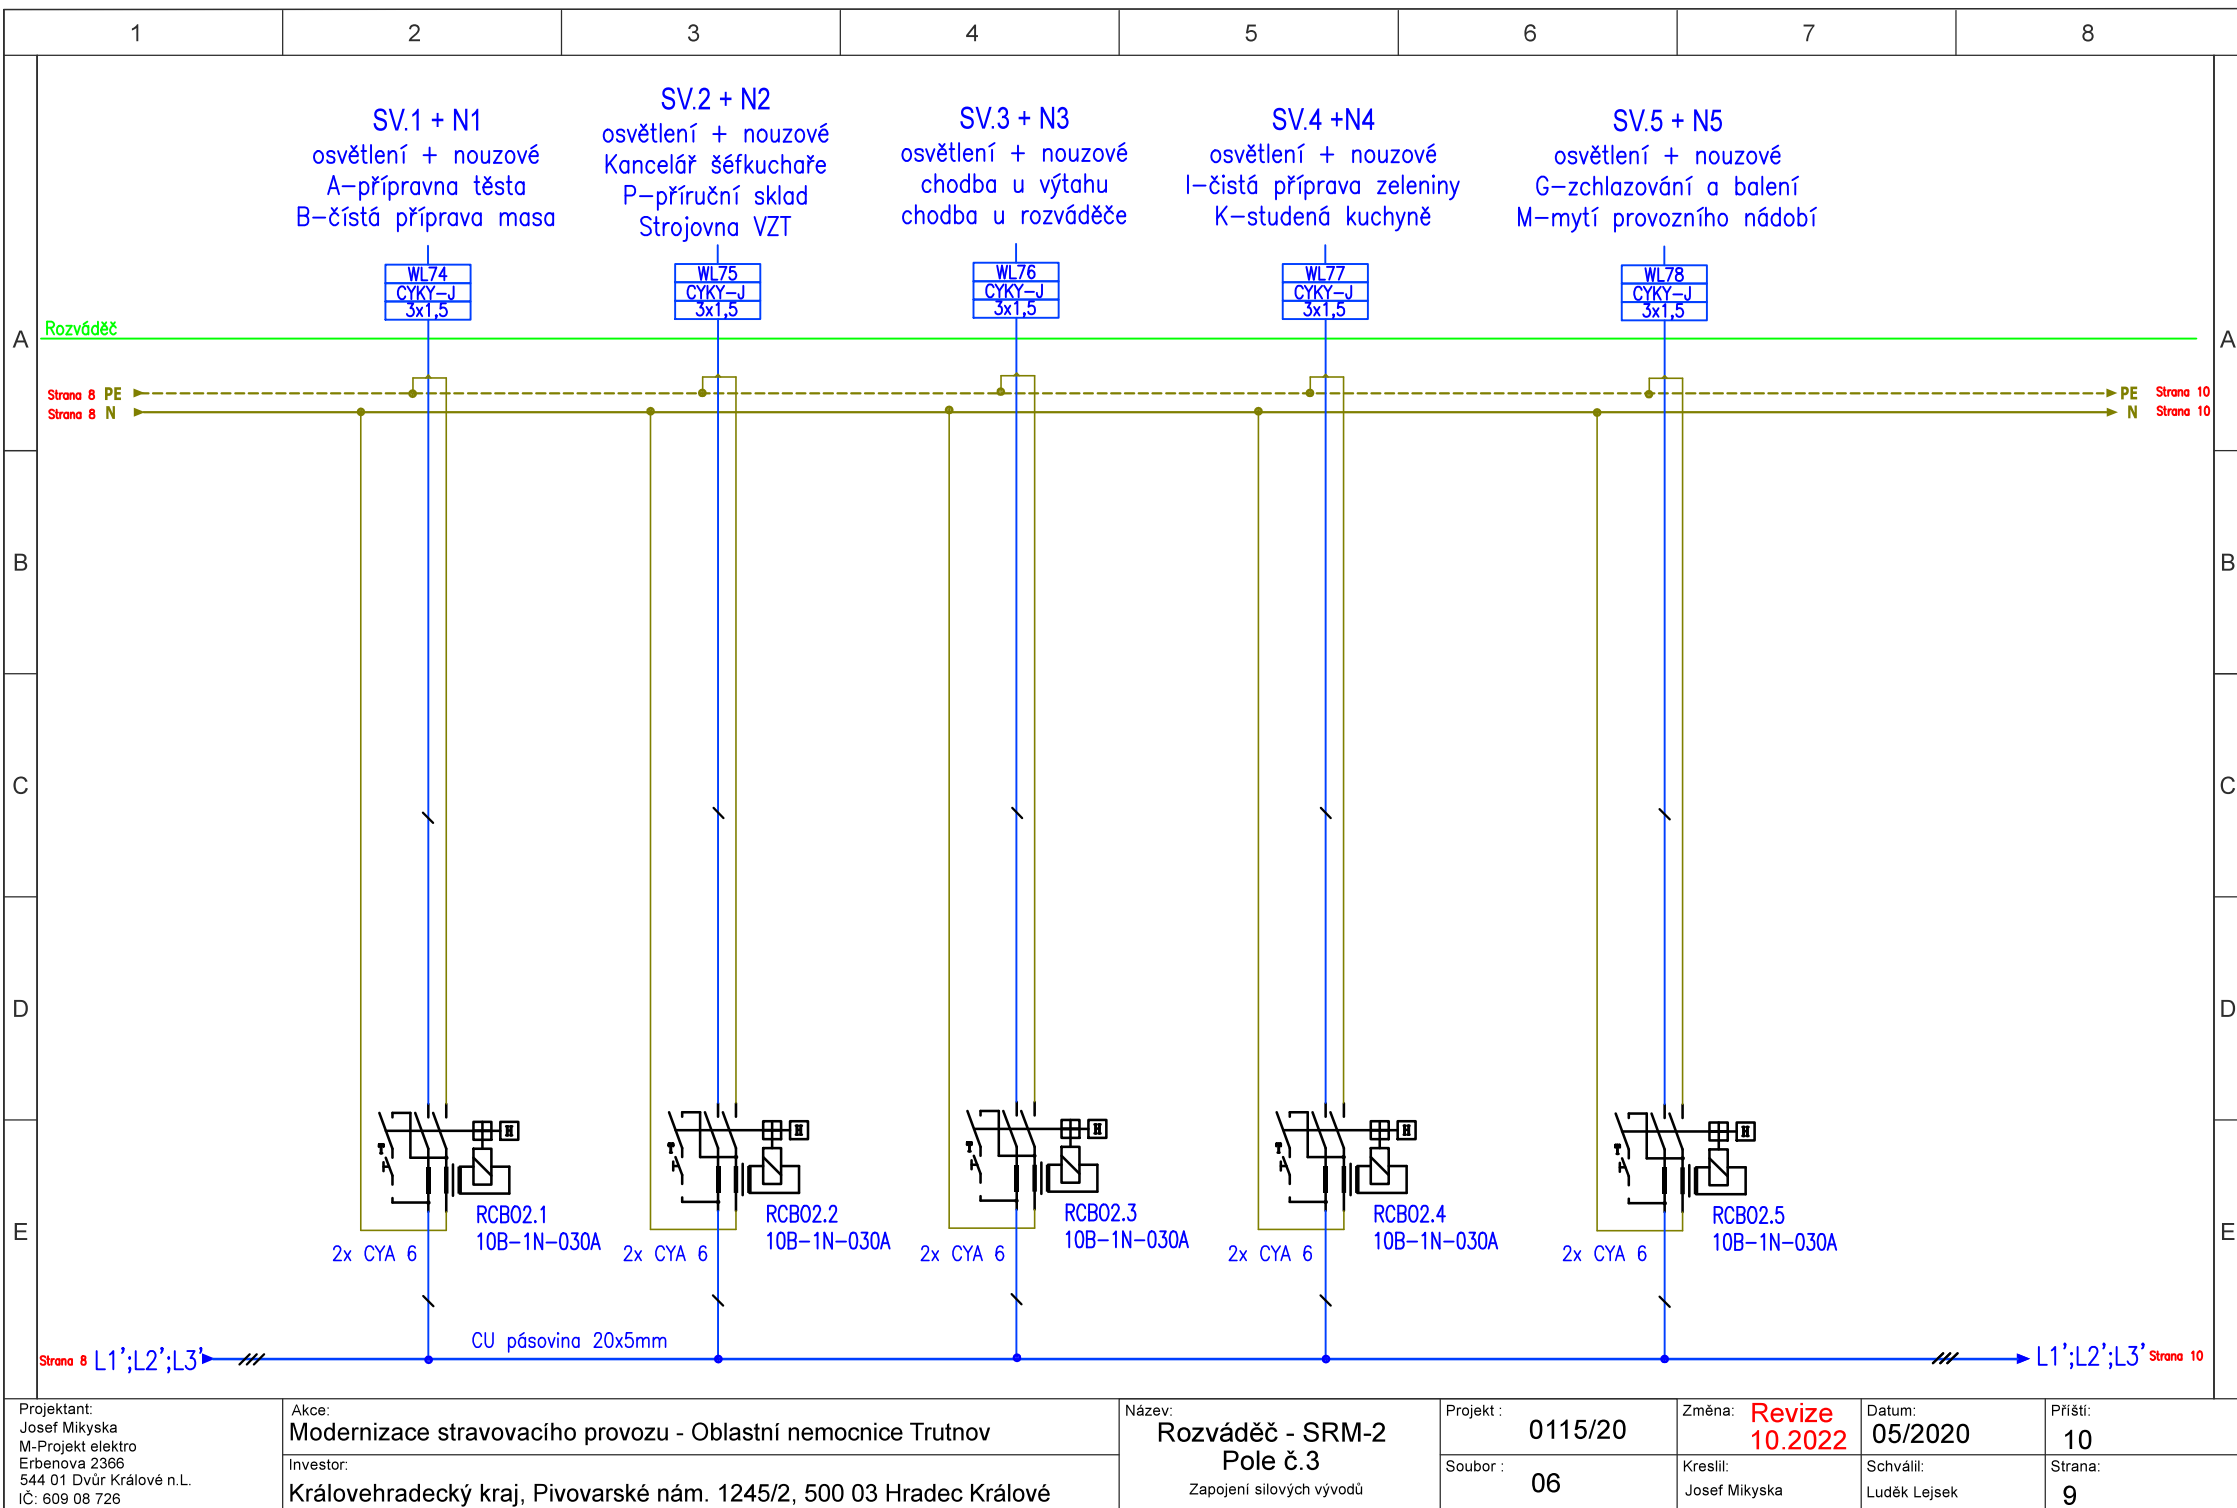


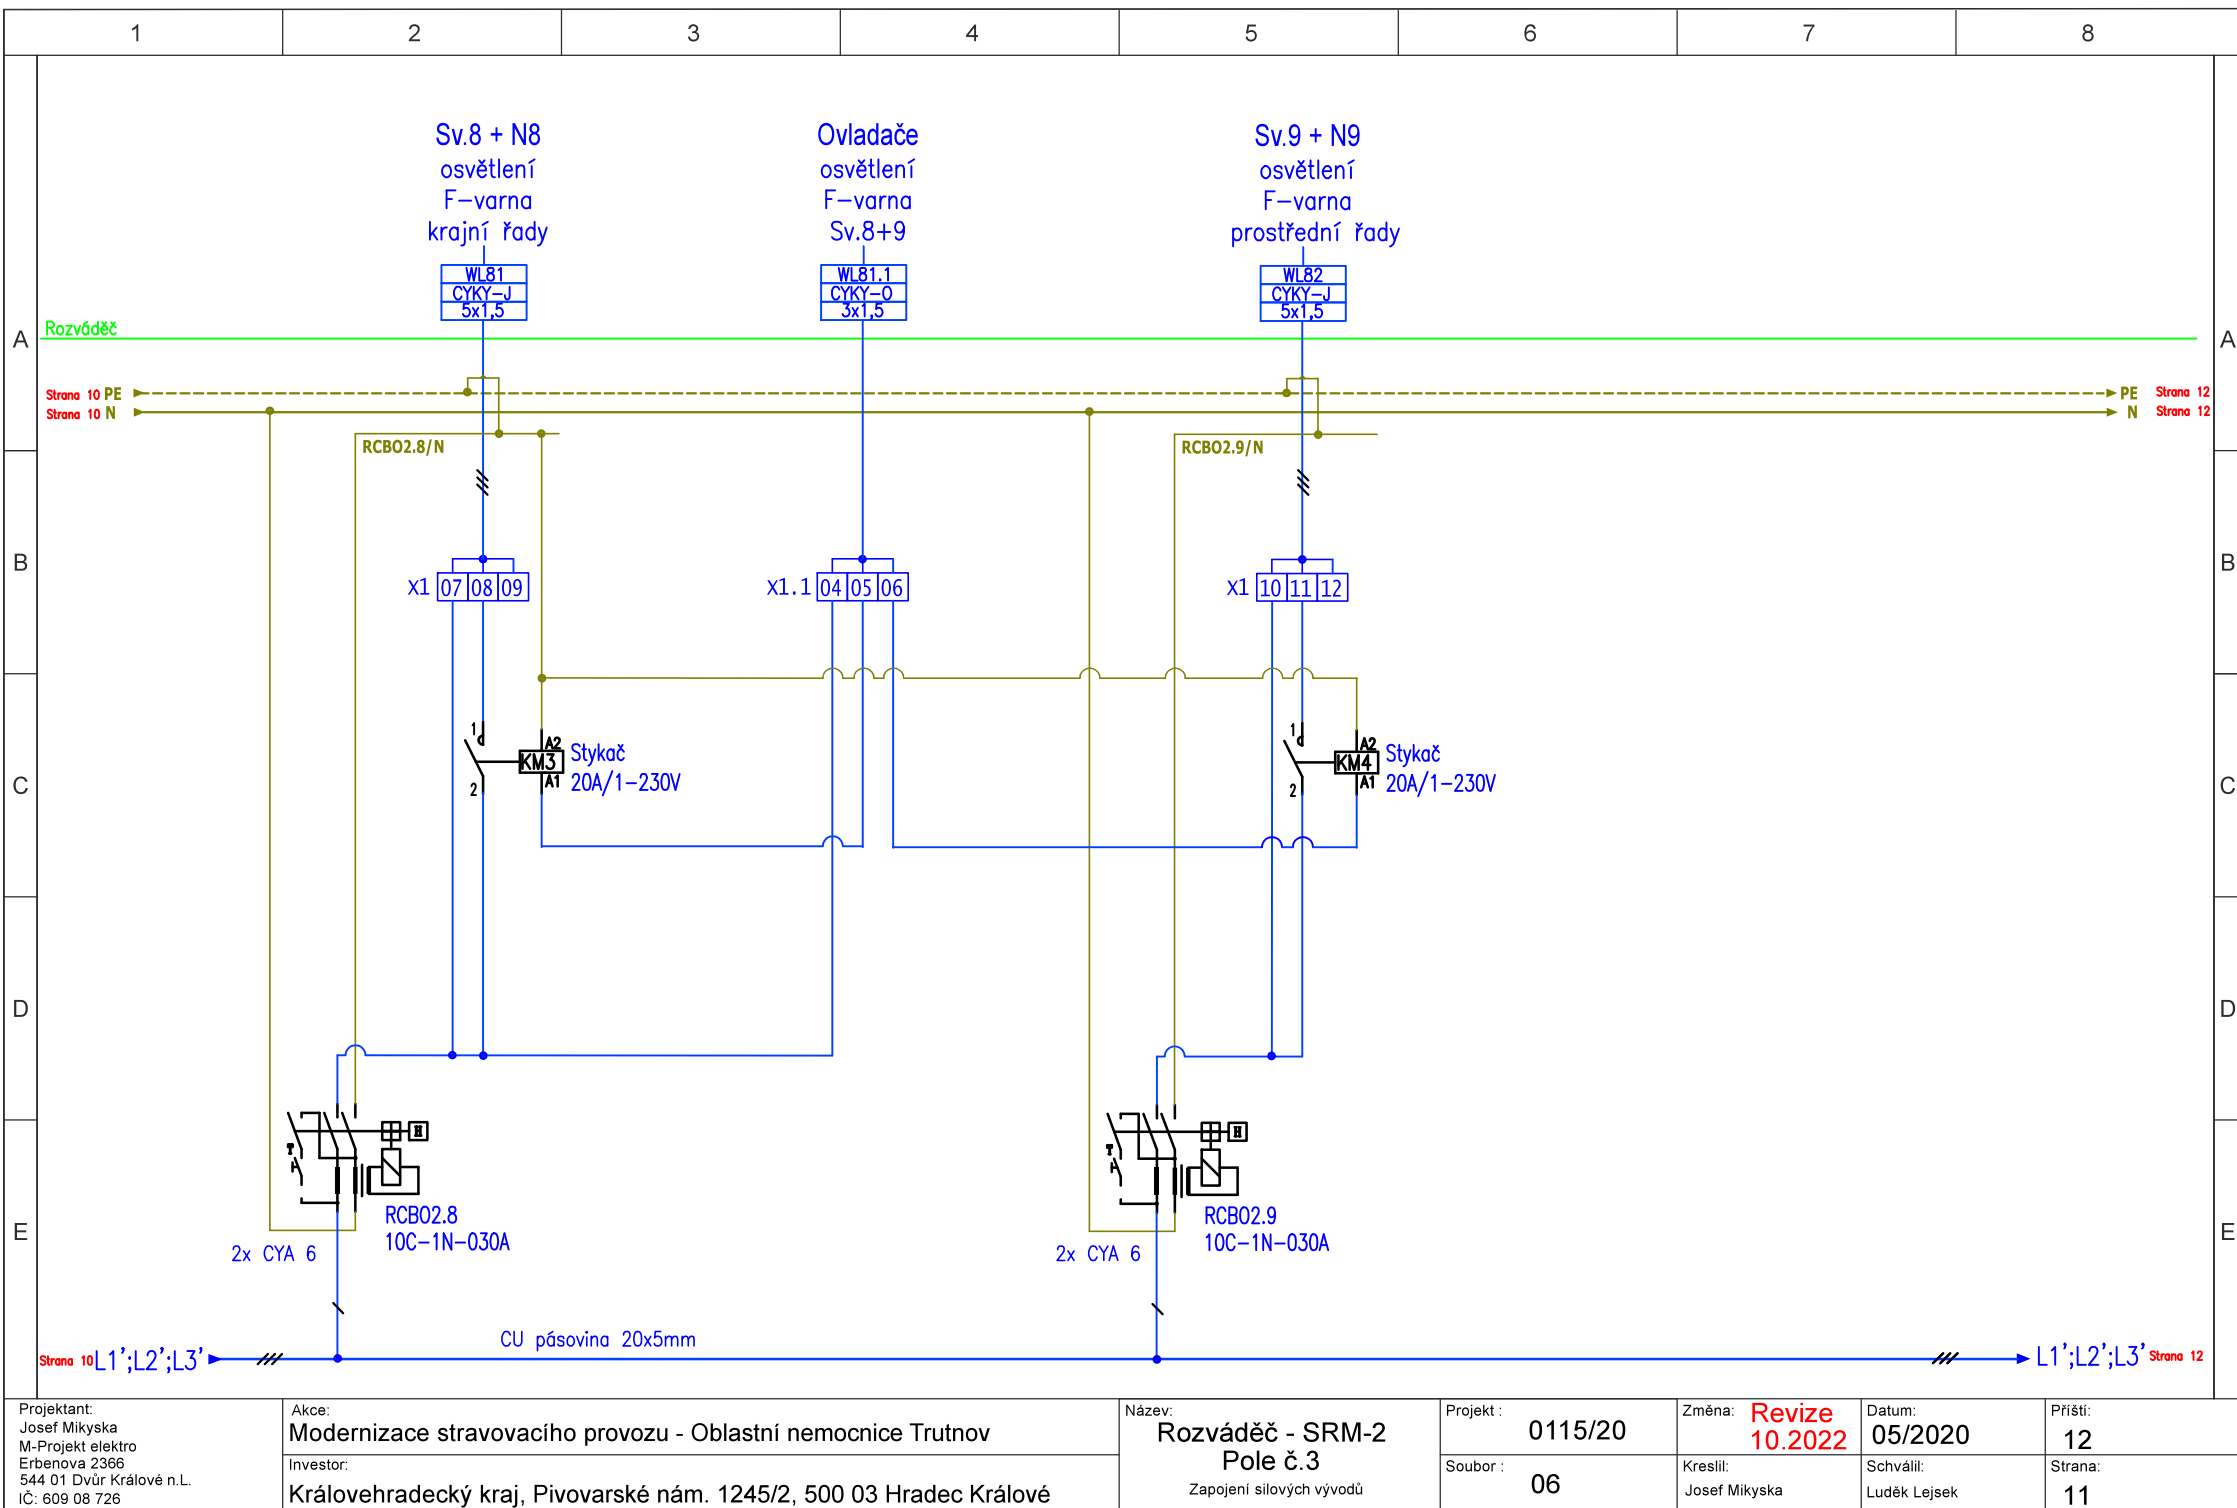


Projektant: Josef Mikyska M-Projekt elektro Erbenova 2366 544 01 Dvůr Králové n.L. IČ: 609 08 726	Akce: Modernizace stravovacího provozu - Oblastní nemocnice Trutnov	Název: Rozváděč - SRM-2 Pole č.3 Zapojení silových vývodů	Projekt : 0115/20	Změna: Revize 10.2022	Datum: 05/2020	Příští: 12
	Investor: Královehradecký kraj, Pivovarské nám. 1245/2, 500 03 Hradec Králové		Soubor : 06	Kreslil: Josef Mikyska	Schválil: Luděk Lejsek	Strana: 11

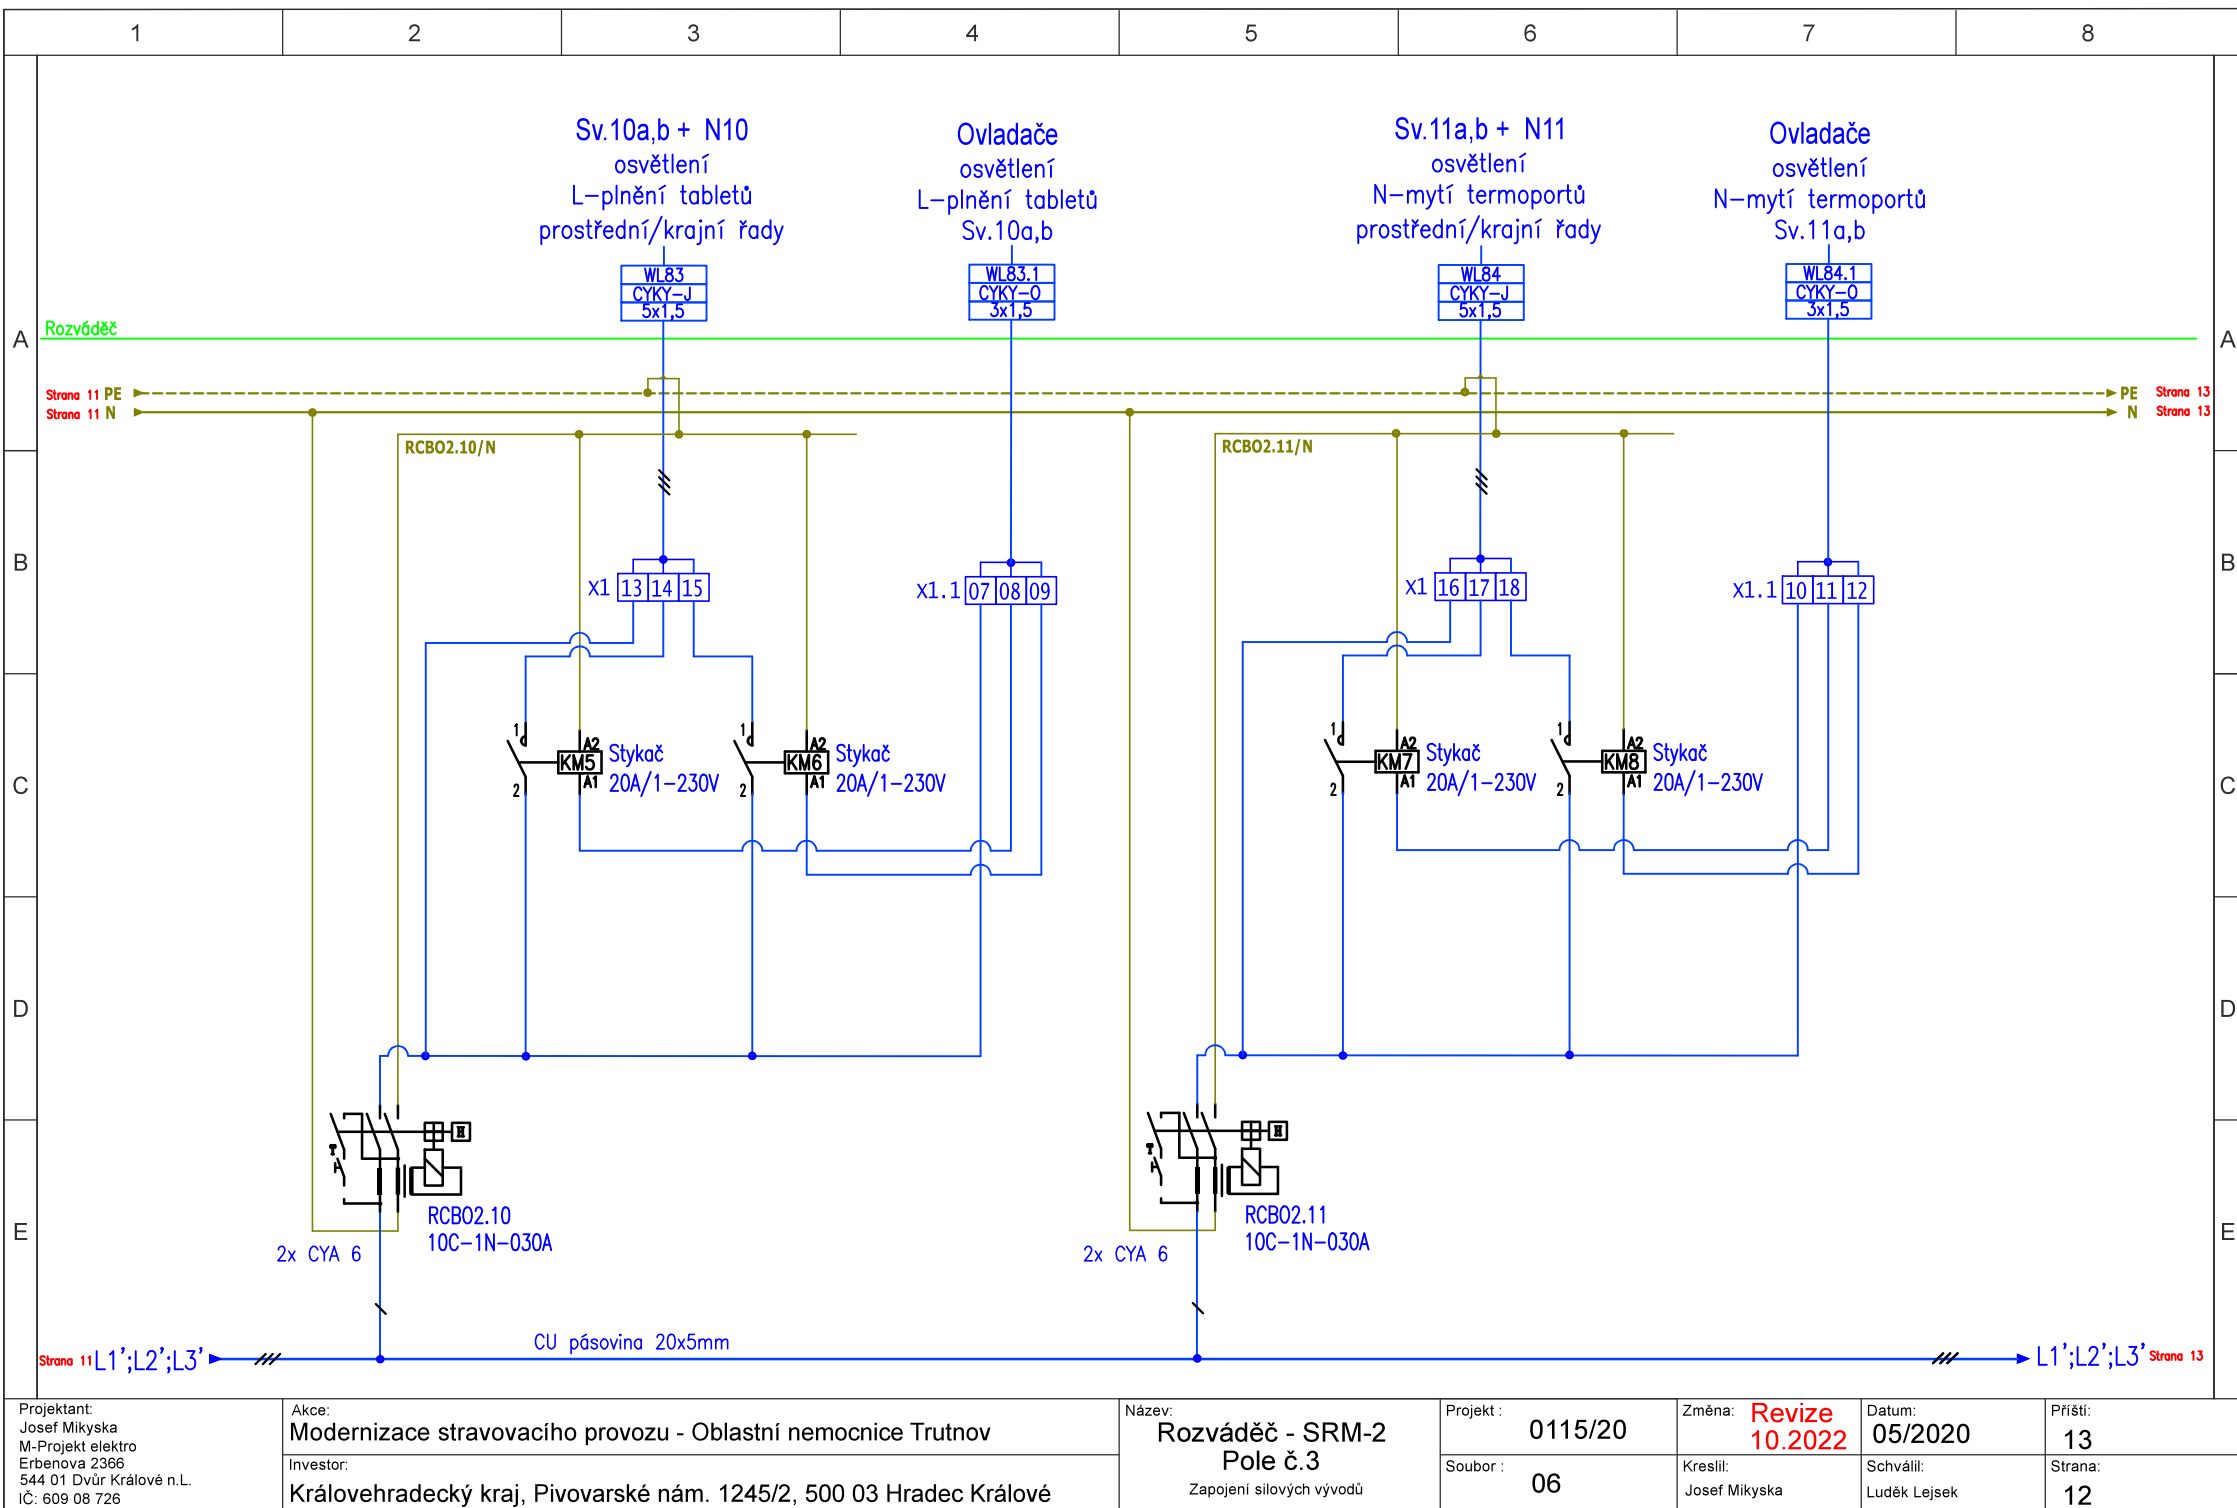

Projektant: Josef Mikyska M-Projekt elektro Erbenova 2366 544 01 Dvůr Králové n.L. IČ: 609 08 726	Akce: Modernizace stravovacího provozu - Oblastní nemocnice Trutnov	Název: Rozváděč - SRM-2 Pole č.3 Zapojení silových vývodů	Projekt : 0115/20	Změna: Revize 10.2022	Datum: 05/2020	Příští: 13
	Investor: Královehradecký kraj, Pivovarské nám. 1245/2, 500 03 Hradec Králové		Soubor : 06	Kreslil: Josef Mikyska	Schválil: Luděk Lejsek	Strana: 12

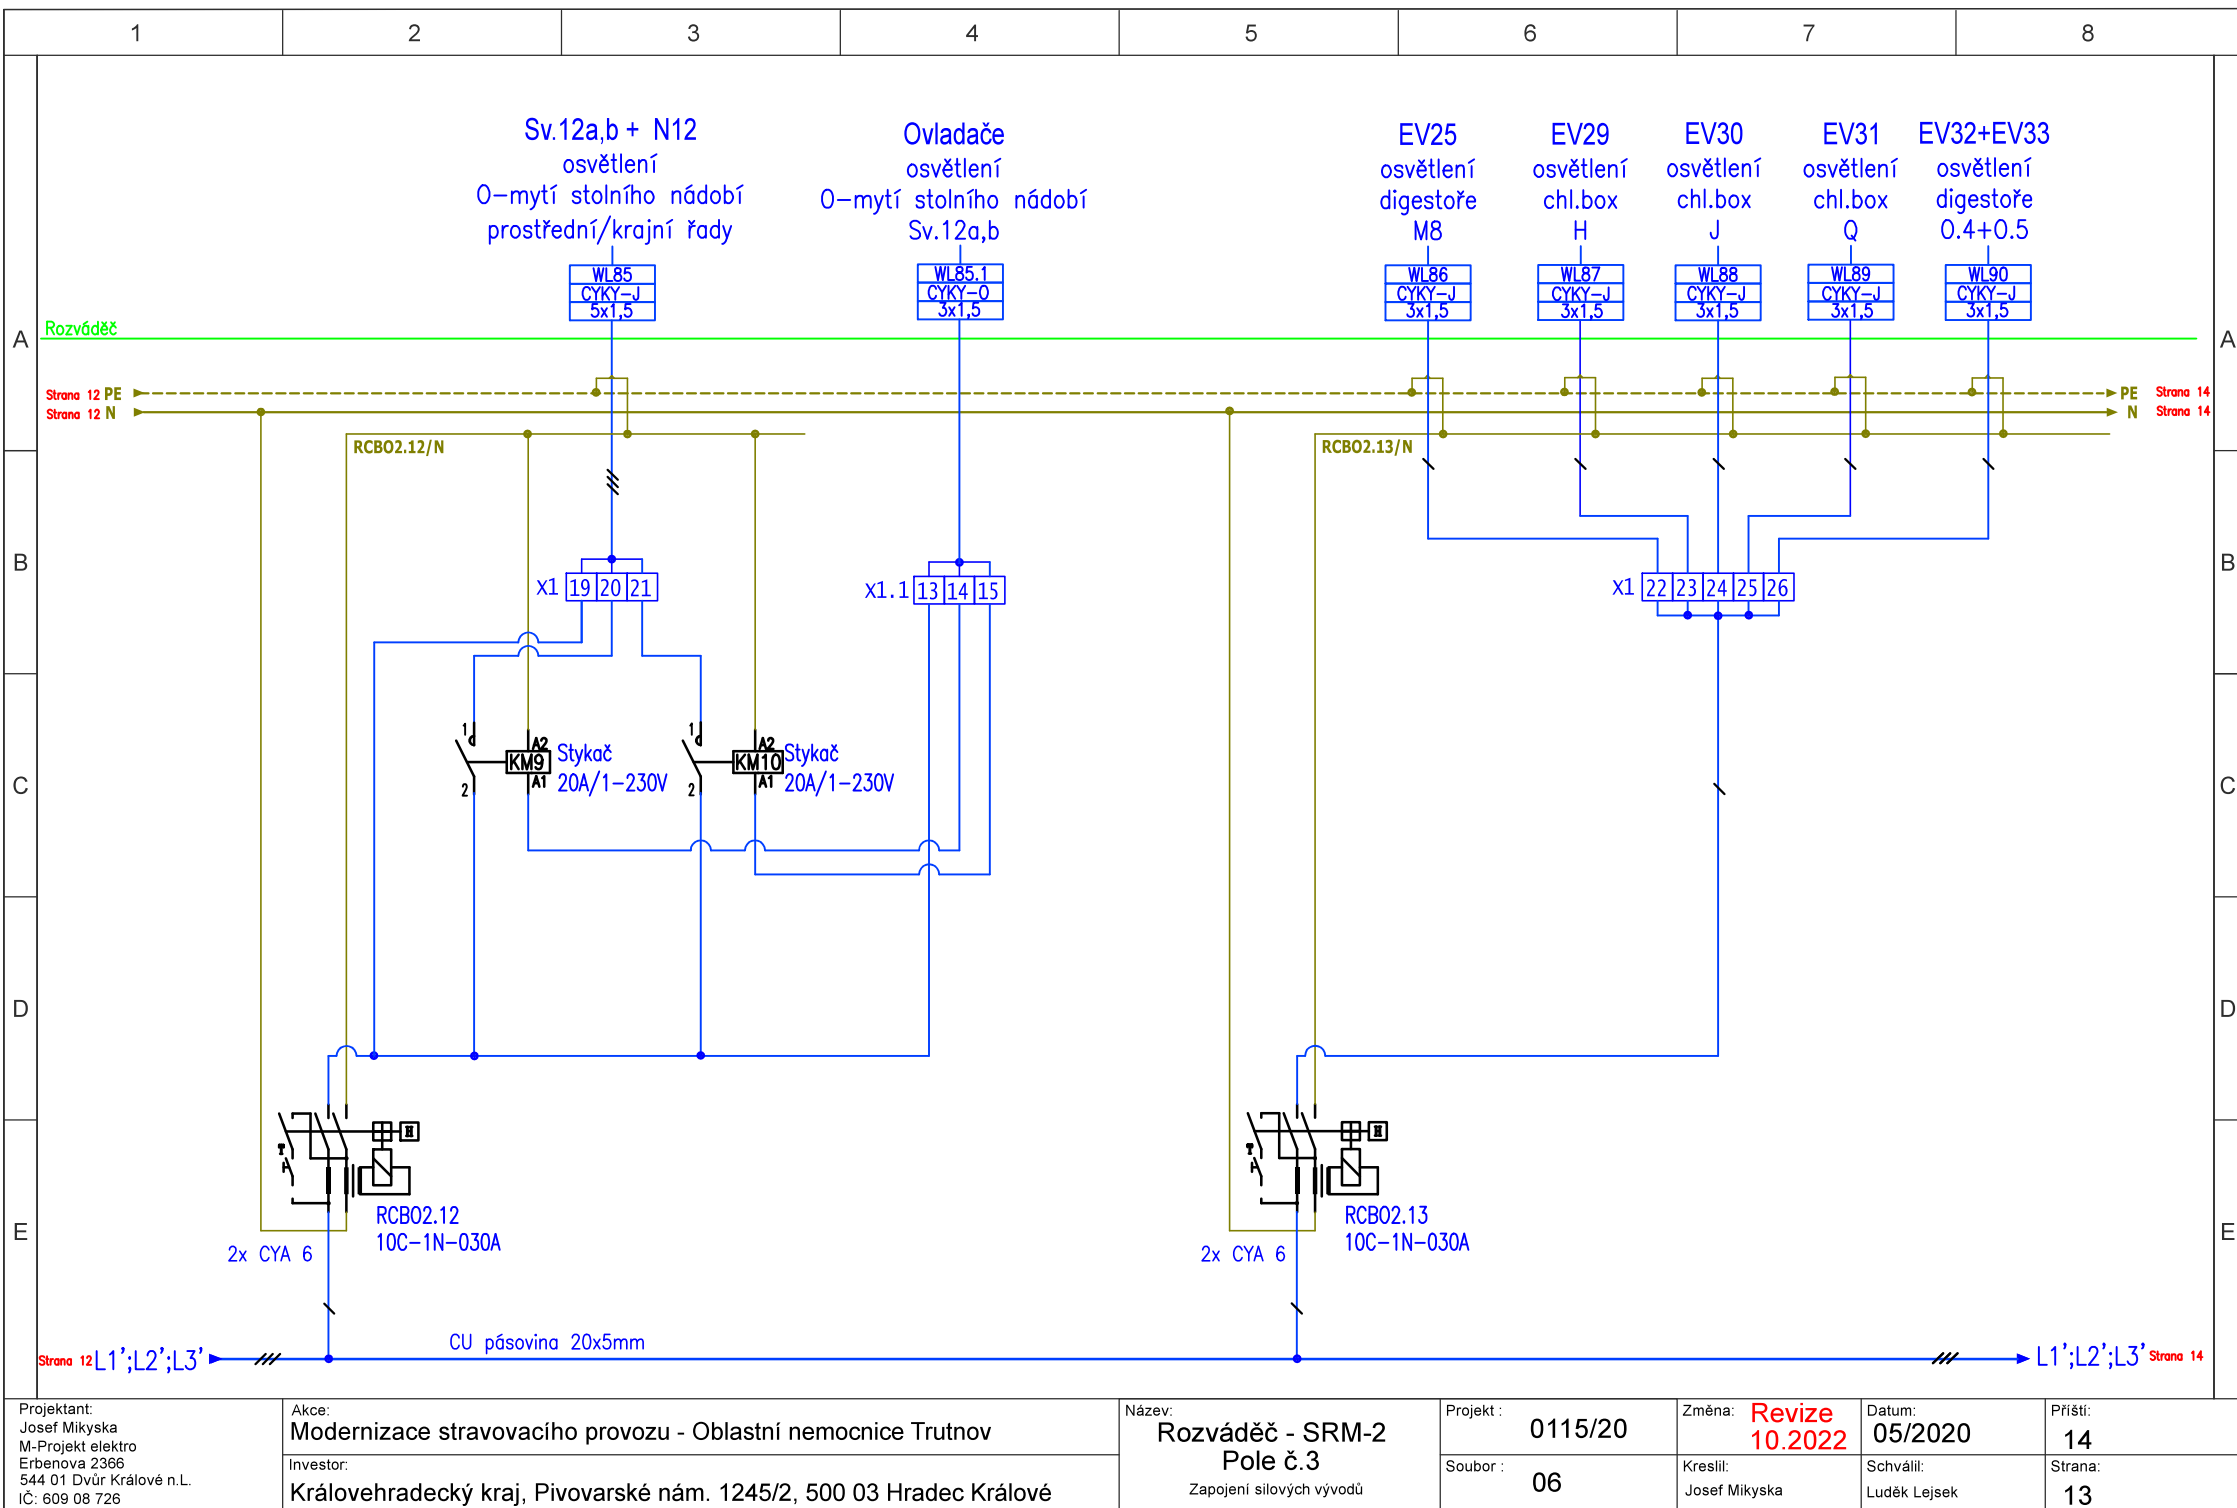

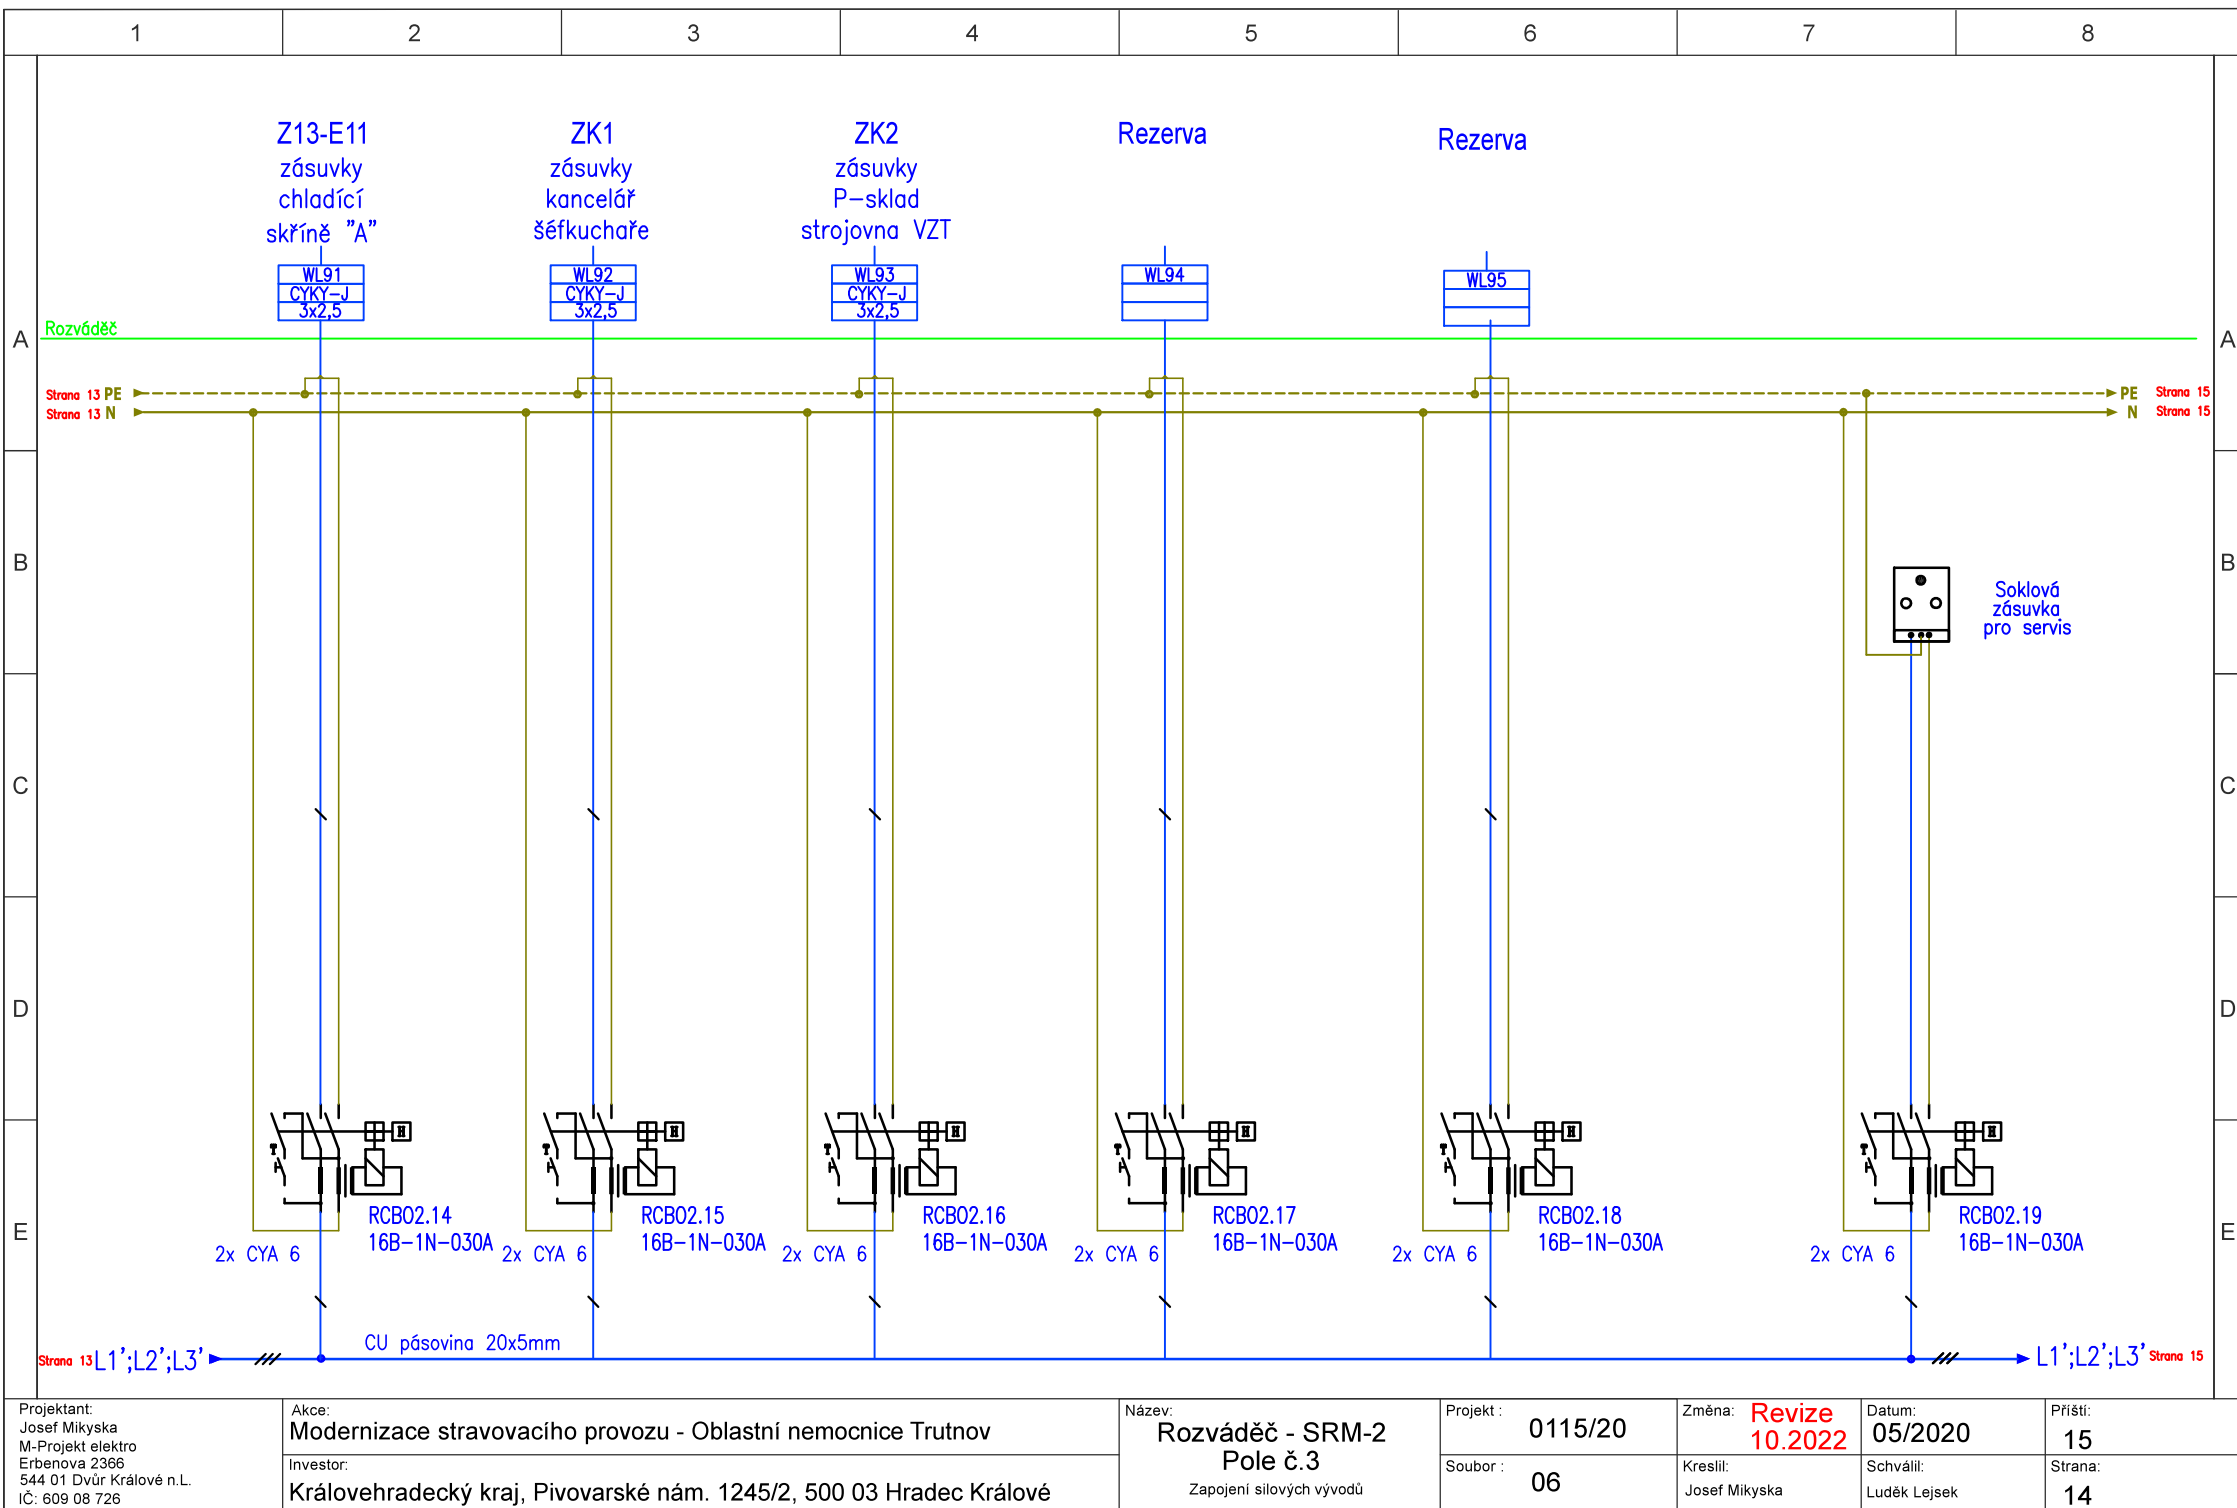

Projektant:
Josef Mikyska
M-Projekt elektro
Erbenova 2366
544 01 Dvůr Králové n.L.
IČ: 609 08 726

Akce:
Modernizace stravovacího provozu - Oblastní nemocnice Trutnov

Investor:
Královehradecký kraj, Pivovarské nám. 1245/2, 500 03 Hradec Králové

Název:
**Rozváděč - SRM-2
Pole č.3**

Zapojení silových vývodů

Projekt :
0115/20

Soubor :
06

Změna: Revize
10.2022


Kreslil:
Josef Mikyska

Datum:
05/2020

Schválil:
Luděk Lejsek


Příští:
15

Strana:
14

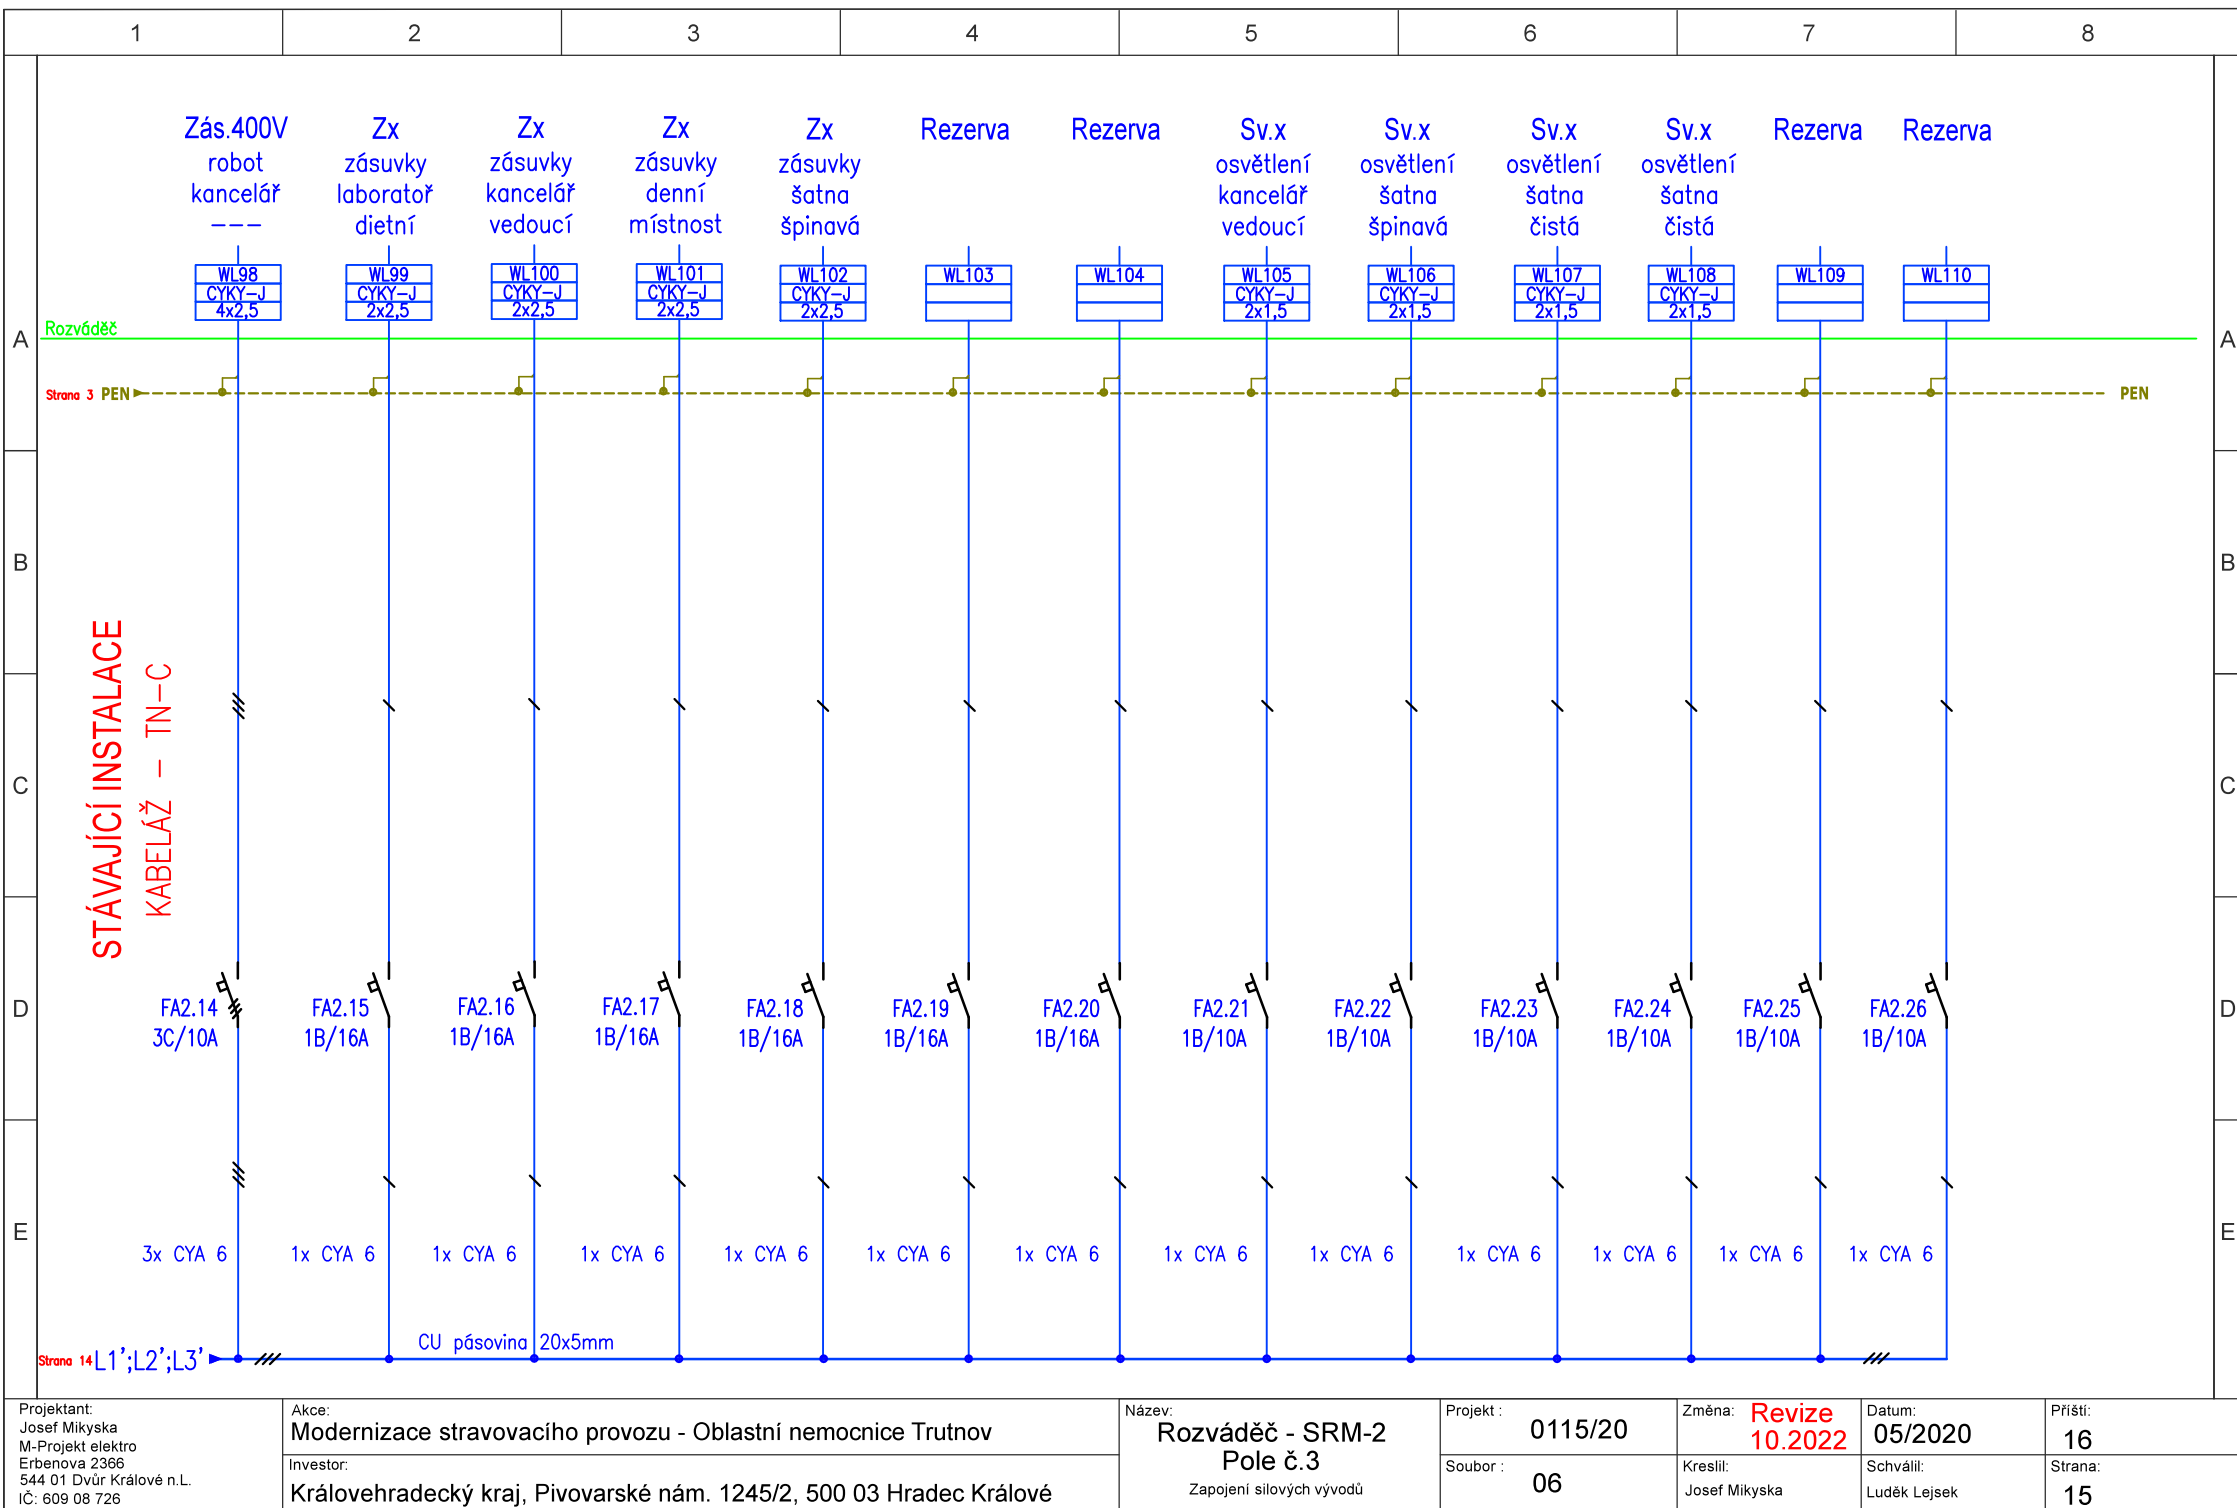

Projektant: Josef Mikyska M-Projekt elektro Erbenova 2366 544 01 Dvůr Králové n.L. IČ: 609 08 726	Akce: Modernizace stravovacího provozu - Oblastní nemocnice Trutnov	Název: Rozváděč - SRM-2 Pole č.3 Zapojení silových vývodů	Projekt : 0115/20	Změna: Revize 10.2022	Datum: 05/2020	Příští: 16
	Investor: Královehradecký kraj, Pivovarské nám. 1245/2, 500 03 Hradec Králové		Soubor : 06	Kreslil: Josef Mikyska	Schválil: Luděk Lejsek	Strana: 15

1		2		3		4		5		6		7		8			
A	Ekvipotenciální svorkovnice - MET (SRM-2)																A
B																	B
C																	C
D																	D
E																	E
Projektant: Josef Mikyska M-Projekt elektro Erbenova 2366 544 01 Dvůr Králové n.L. IČ: 609 08 726		Akce: Modernizace stravovacího provozu - Oblastní nemocnice Trutnov Investor: Královehradecký kraj, Pivovarské nám. 1245/2, 500 03 Hradec Králové				Název: Rozváděč - SRM-2 Zapojení - MET		Projekt : 0115/20 Soubor : 06		Změna: Revize 10.2022 Kreslil: Josef Mikyska		Datum: 05/2020 Schválil: Luděk Lejsek		Příští: 17 Strana: 16			

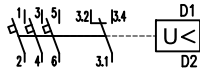1	2	3	4	5	6	7	8	
A	Legenda:  3–pólový jistič výkonový  1–pólový jistič  3–pólový jistič  2–pólový kombinovaný jistič /proudový chránič  4–pólový proudový chránič  3–pólový pojistkový odpínač  1–pólový instalační stykač  Prosvětlená kontrolka  Rozpínací kontakt  Přepětové ochranné zařízení  Počet žil 3x  Uzemnění							A
B								B
C								C
D								D
E								E

Projektant: Josef Mikyska M-Projekt elektro Erbenova 2366 544 01 Dvůr Králové n.L. IČ: 609 08 726	Akce: Modernizace stravovacího provozu - Oblastní nemocnice Trutnov	Název: Rozváděč - SRM-2 Legenda	Projekt : 0115/20	Změna: Revize 10.2022	Datum: 05/2020	Příští: 18
	Investor: Královehradecký kraj, Pivovarské nám. 1245/2, 500 03 Hradec Králové		Soubor : 06	Kreslil: Josef Mikyska	Schválil: Luděk Lejsek	Strana: 17

