





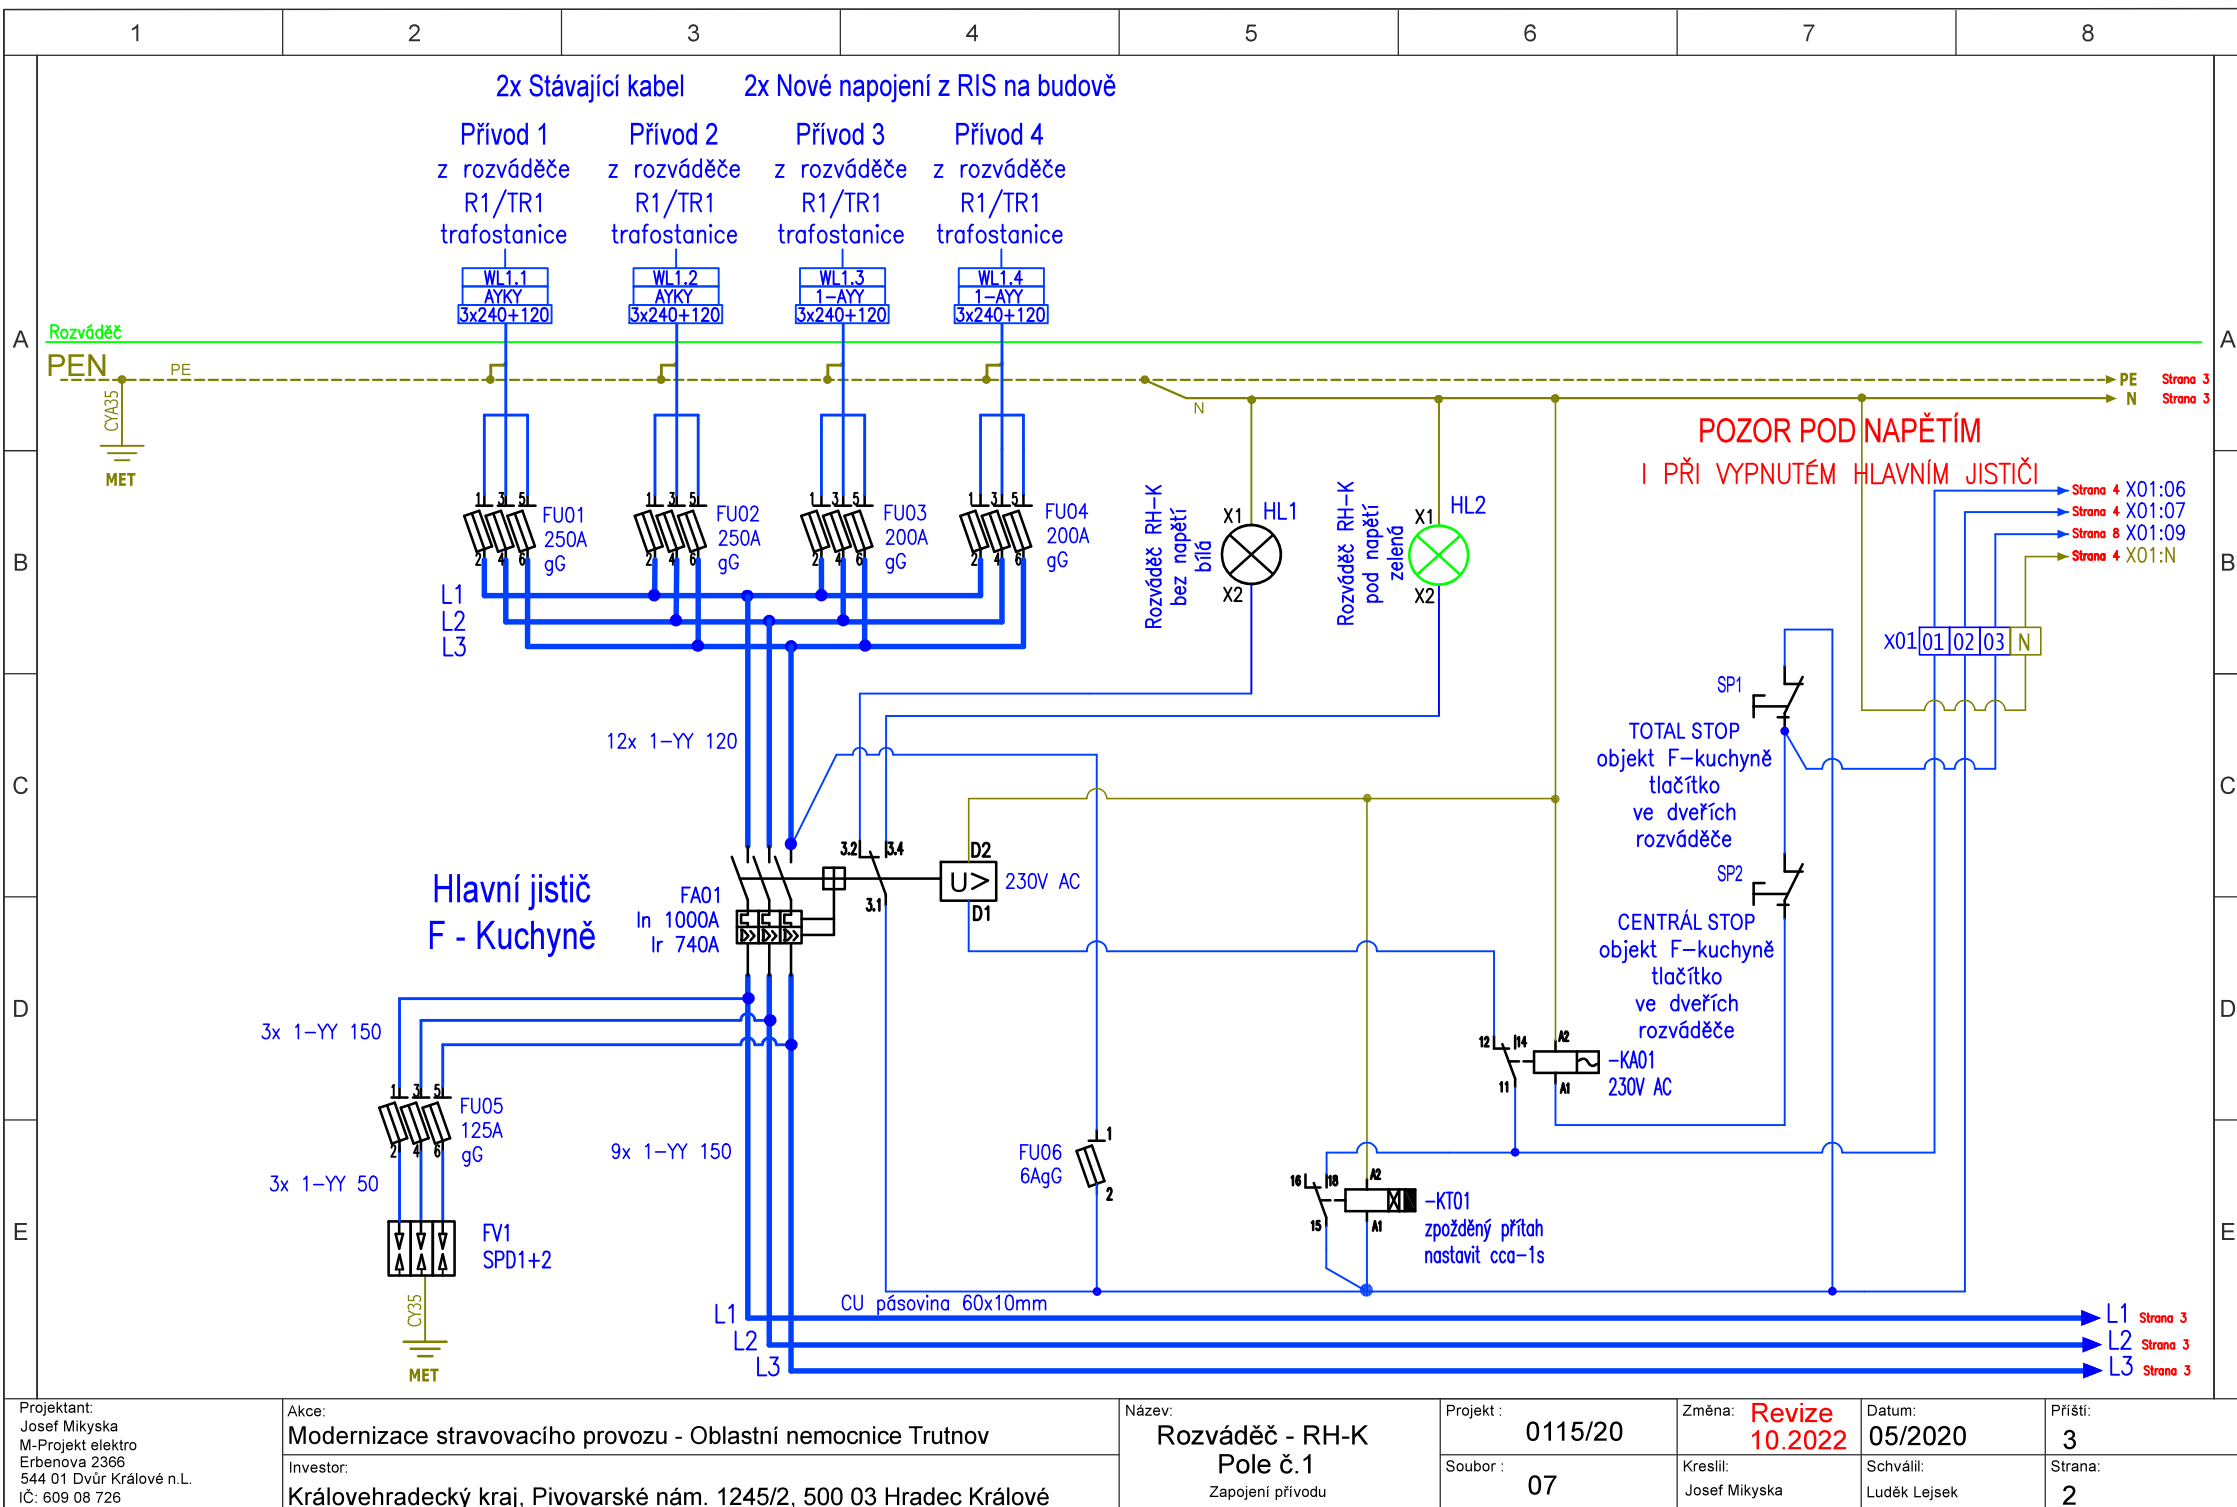


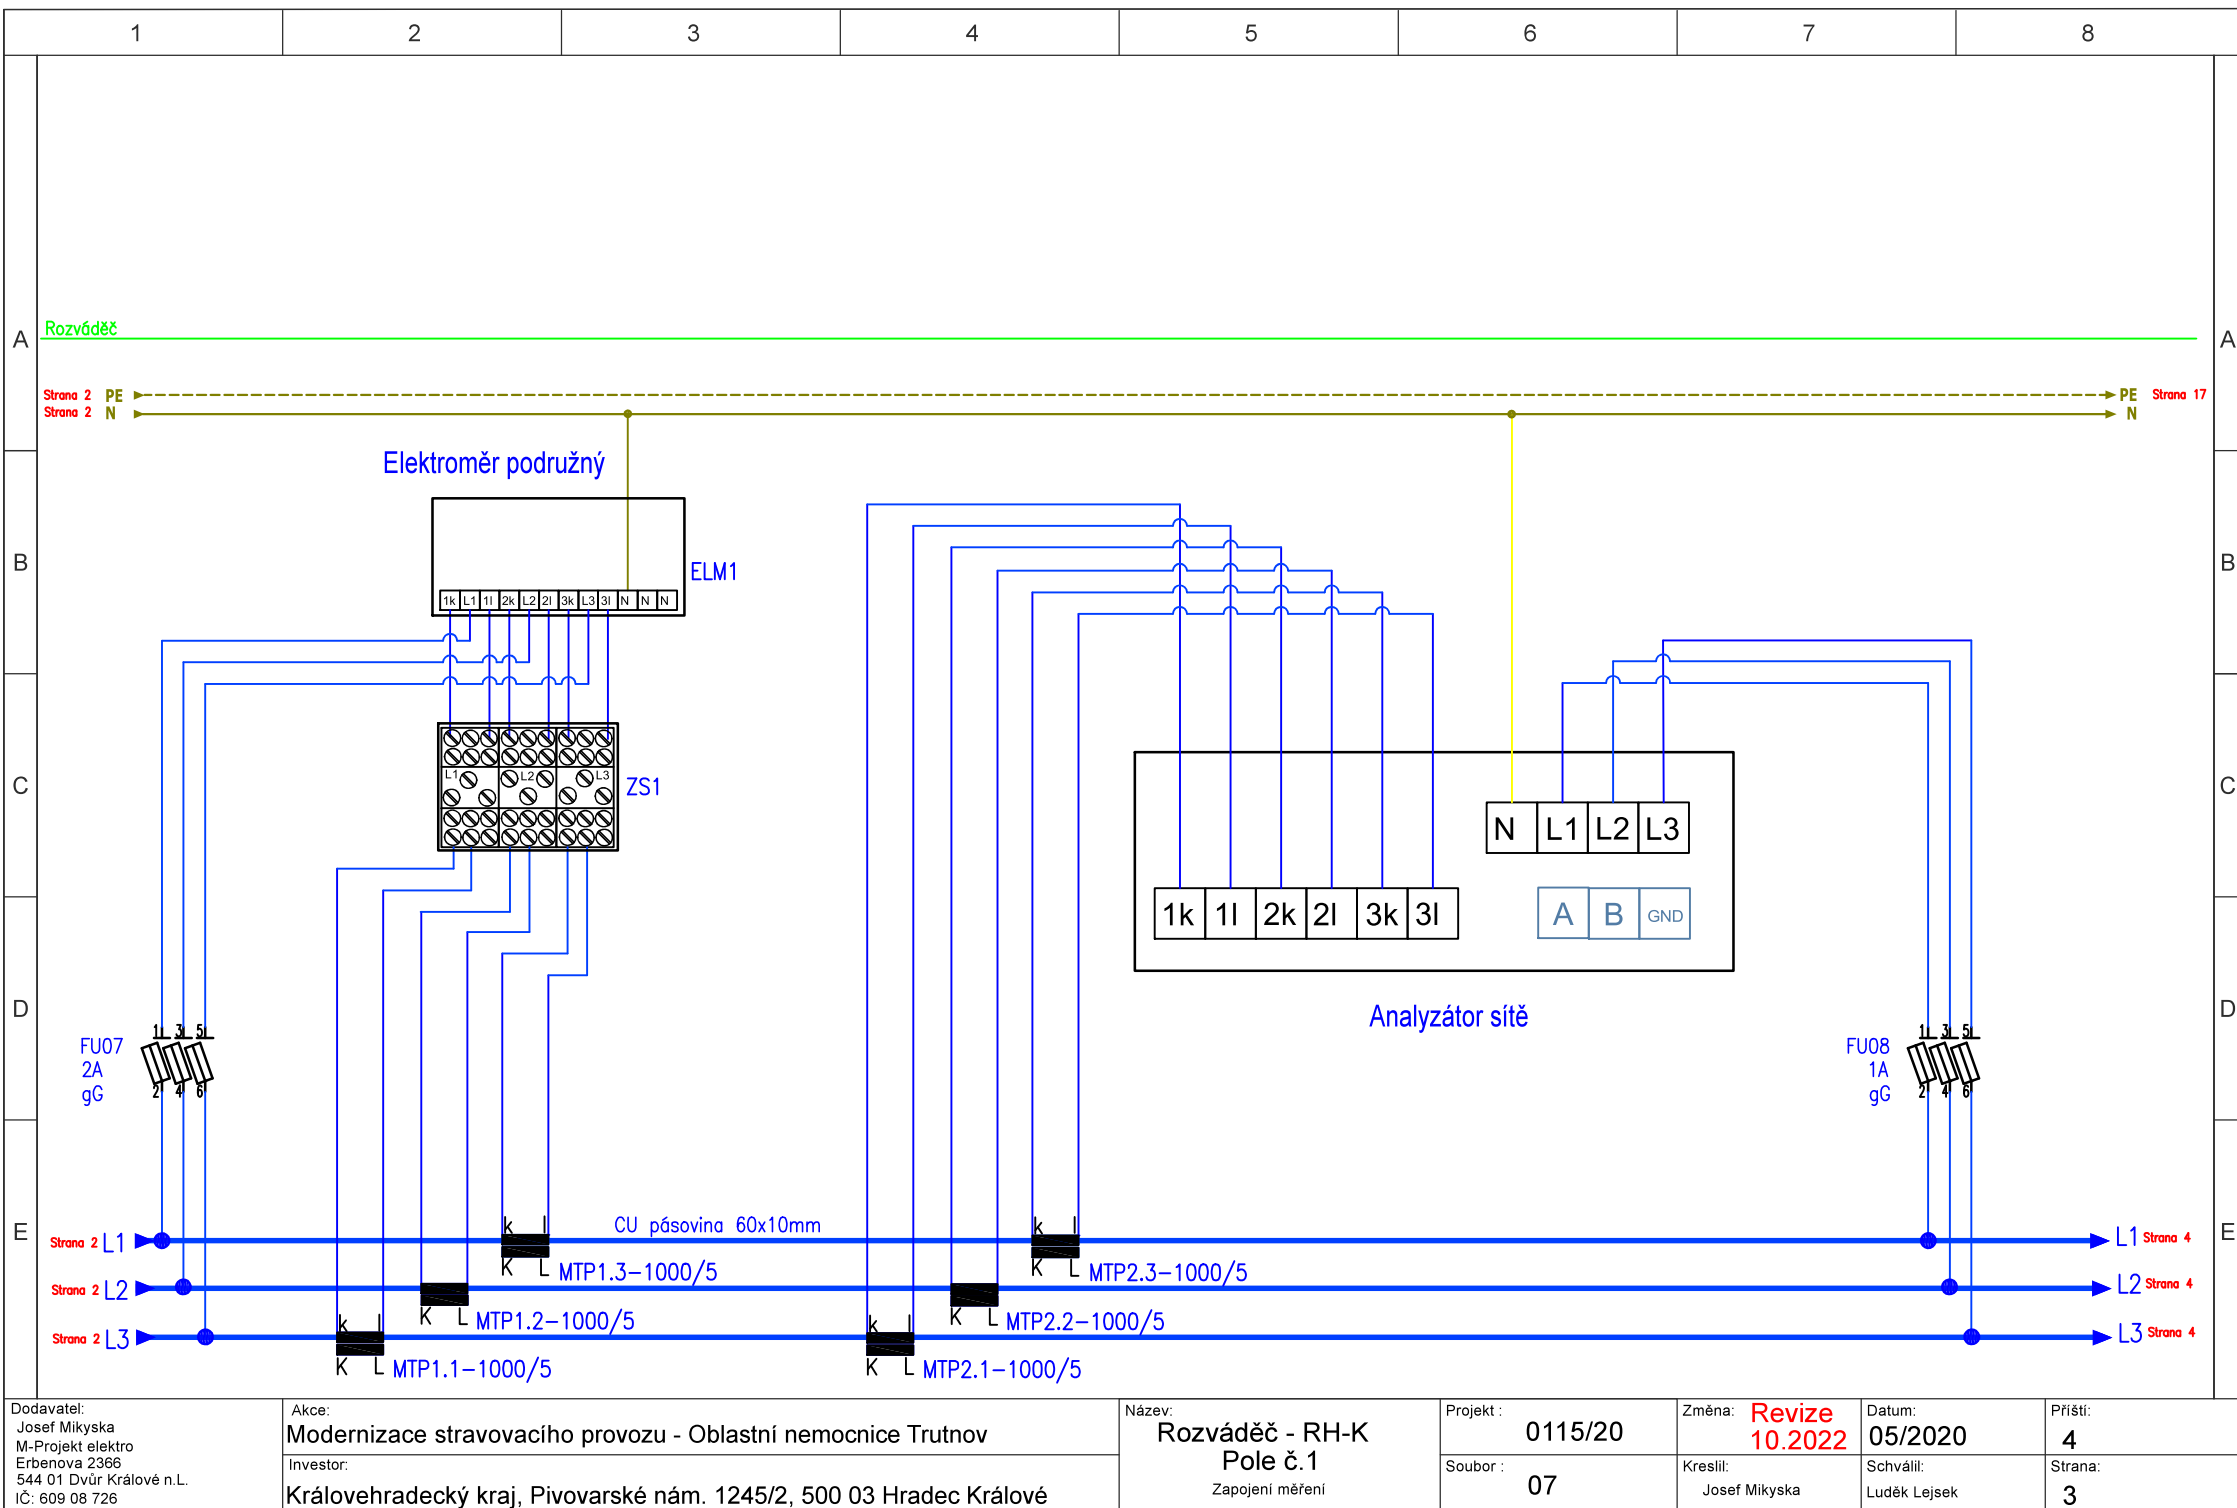

Dodavatel: Josef Mikyska M-Projekt elektro Erbenova 2366 544 01 Dvůr Králové n.L. IČ: 609 08 726	Akce: Modernizace stravovacího provozu - Oblastní nemocnice Trutnov	Název: Rozváděč - RH-K Pole č.1 Zapojení měření	Projekt : 0115/20	Změna: Revize 10.2022	Datum: 05/2020	Příští: 4
	Investor: Královehradecký kraj, Pivovarské nám. 1245/2, 500 03 Hradec Králové		Soubor : 07	Kreslil: Josef Mikyska	Schválil: Luděk Lejsek	Strana: 3

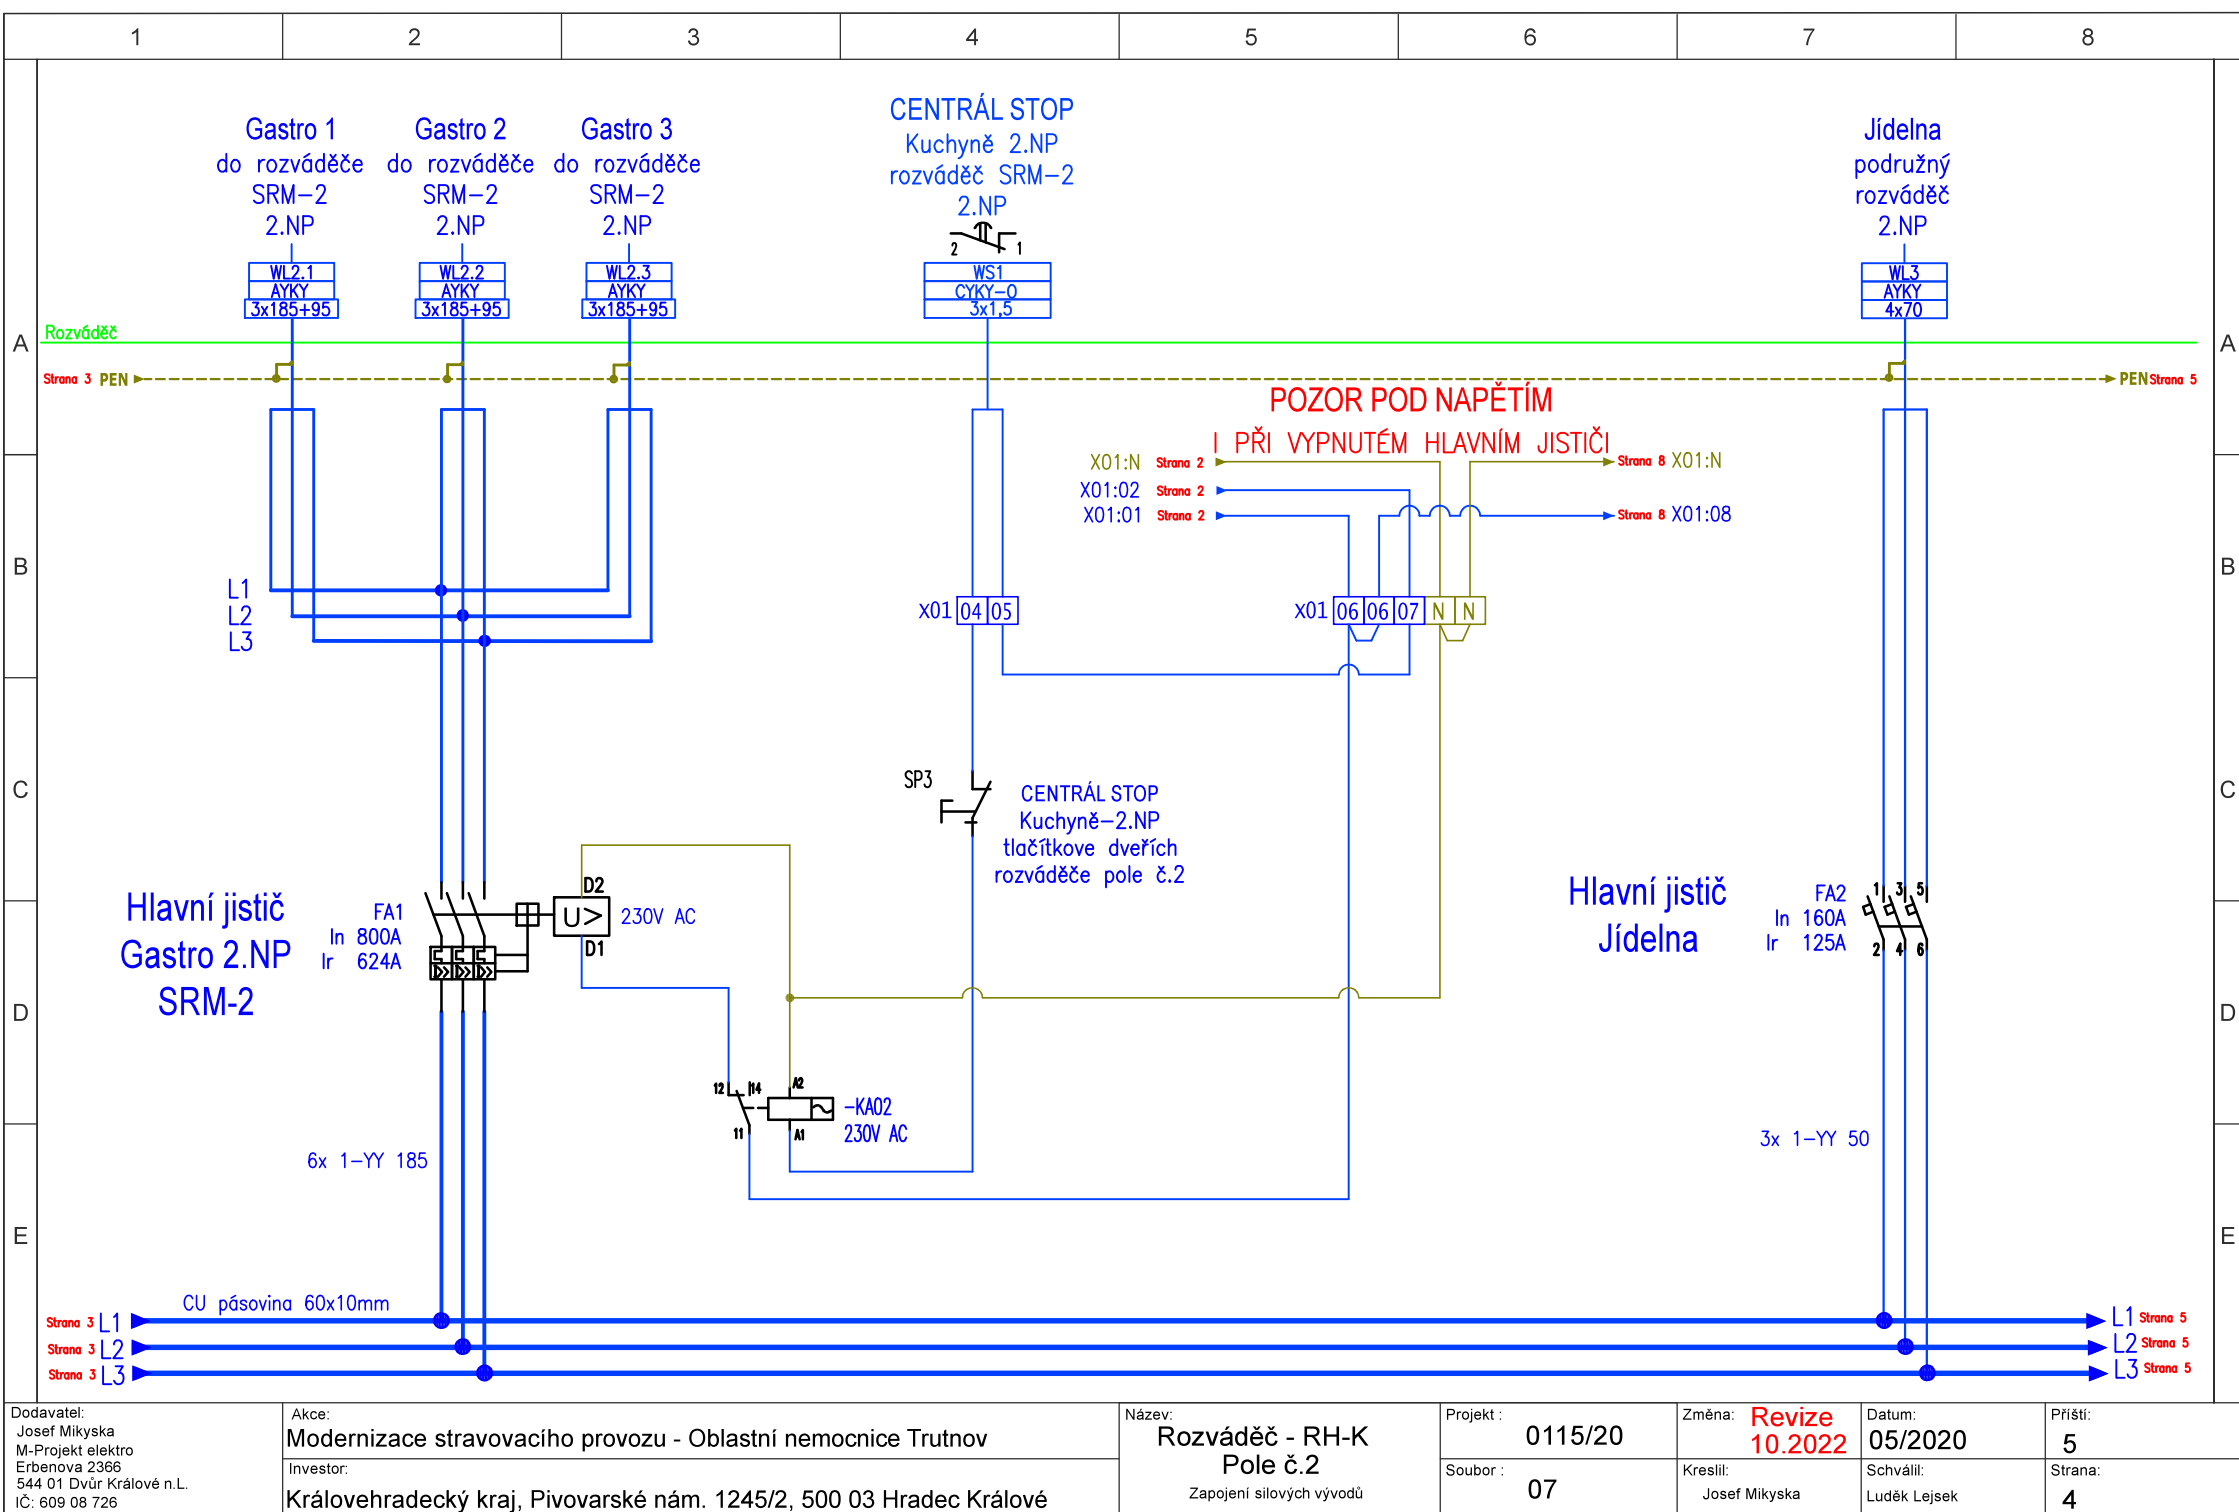

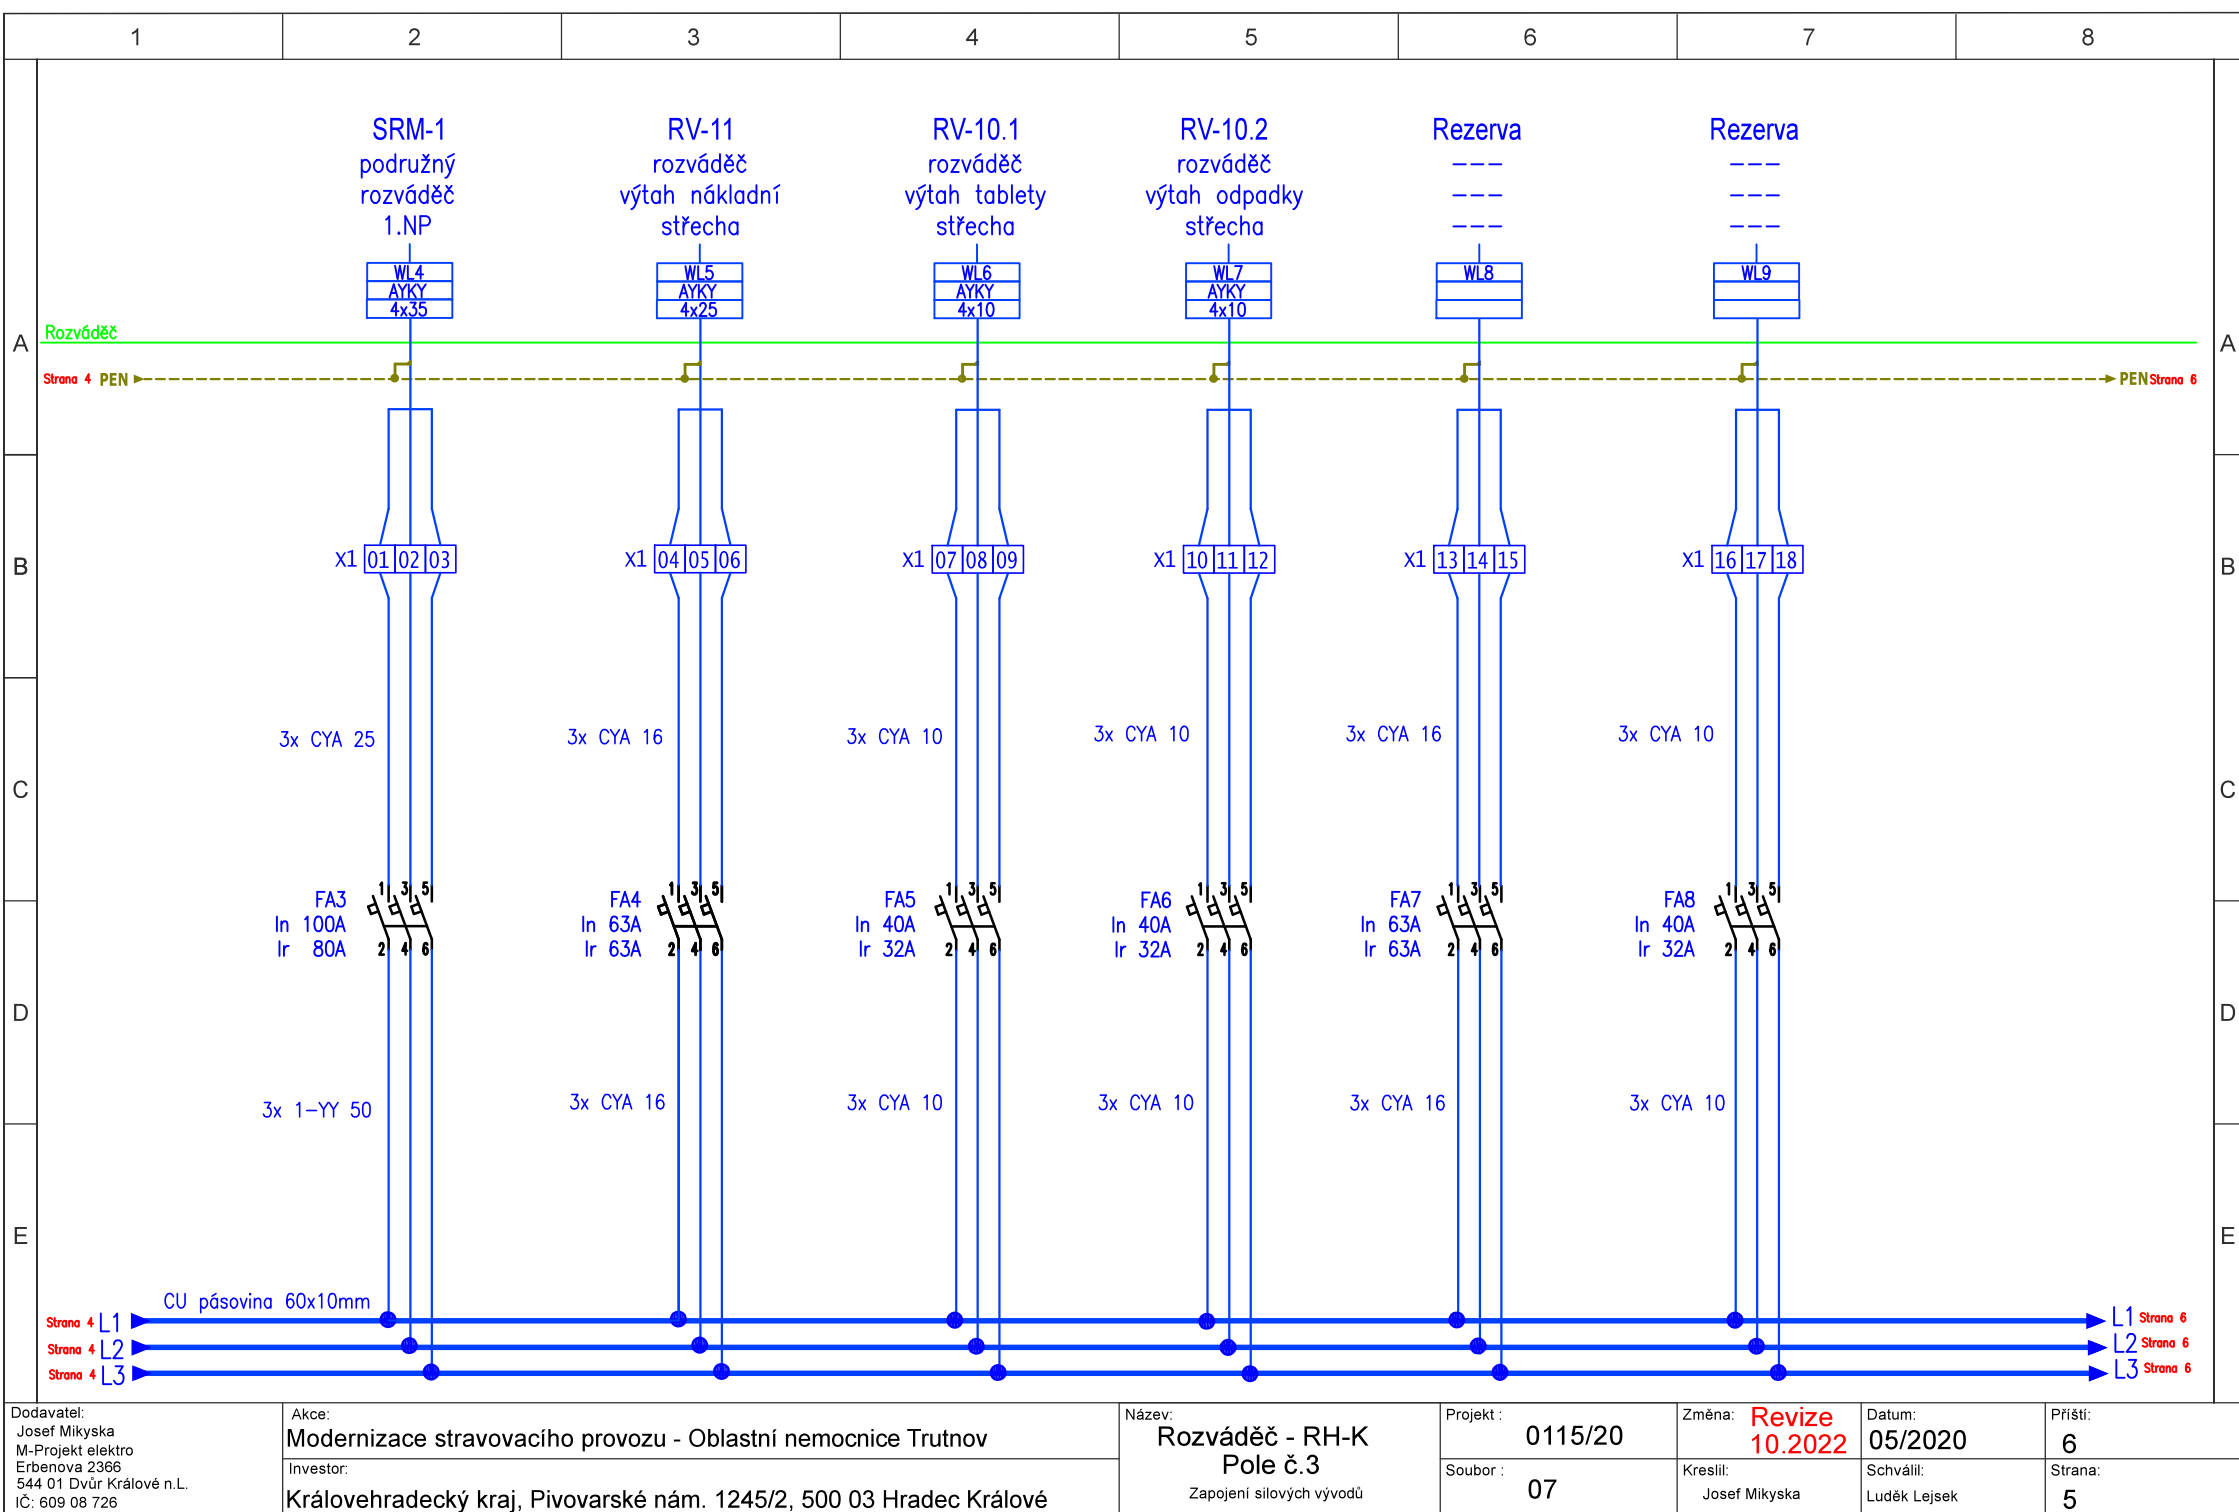


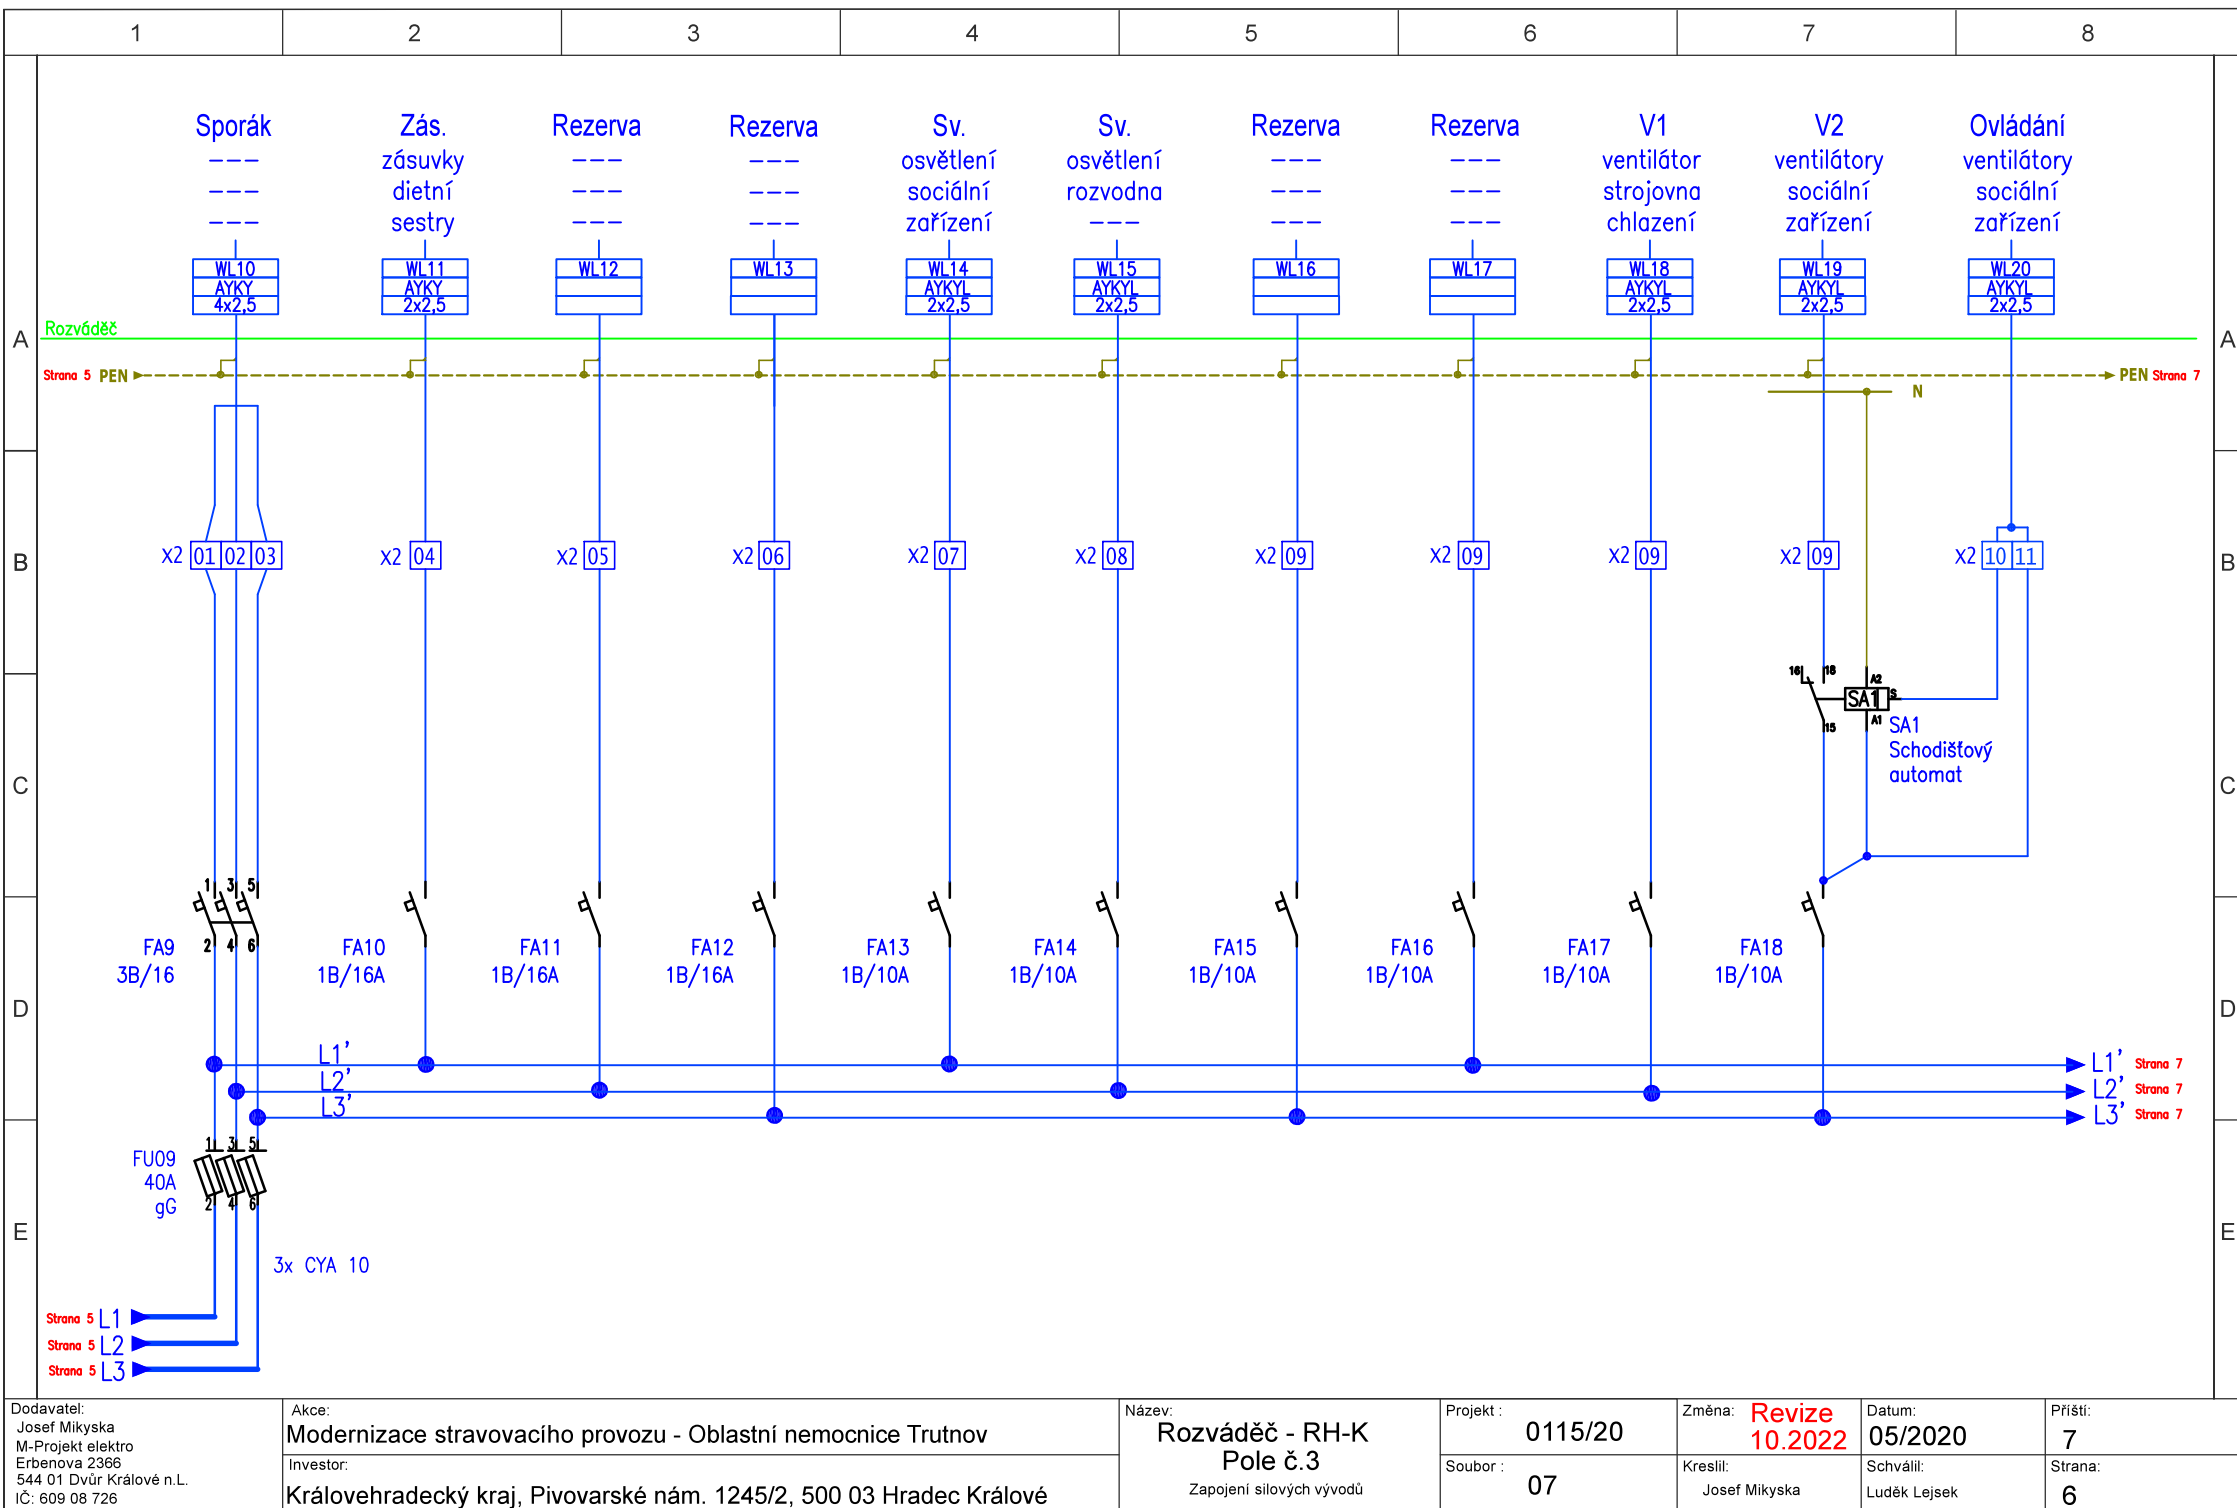


Dodavatel: Josef Mikyska M-Projekt elektro Erbenova 2366 544 01 Dvůr Králové n.L. IČ: 609 08 726	Akce: Modernizace stravovacího provozu - Oblastní nemocnice Trutnov	Název: Rozváděč - RH-K Pole č.3 Zapojení silových vývodů	Projekt : 0115/20	Změna: Revize 10.2022	Datum: 05/2020	Příští: 7
	Investor: Královehradecký kraj, Pivovarské nám. 1245/2, 500 03 Hradec Králové		Soubor : 07	Kreslil: Josef Mikyska	Schválil: Luděk Lejsek	Strana: 6




Dodavatel: Josef Mikyska M-Projekt elektro Erbenova 2366 544 01 Dvůr Králové n.L. IČ: 609 08 726	Akce: Modernizace stravovacího provozu - Oblastní nemocnice Trutnov	Název: Rozváděč - RH-K Pole č.3 Zapojení silových vývodů	Projekt : 0115/20	Změna: Revize 10.2022	Datum: 05/2020	Přísti: 8
	Investor: Královehradecký kraj, Pivovarské nám. 1245/2, 500 03 Hradec Králové		Soubor : 07	Kreslil: Josef Mikyska	Schválil: Luděk Lejsek	Strana: 7

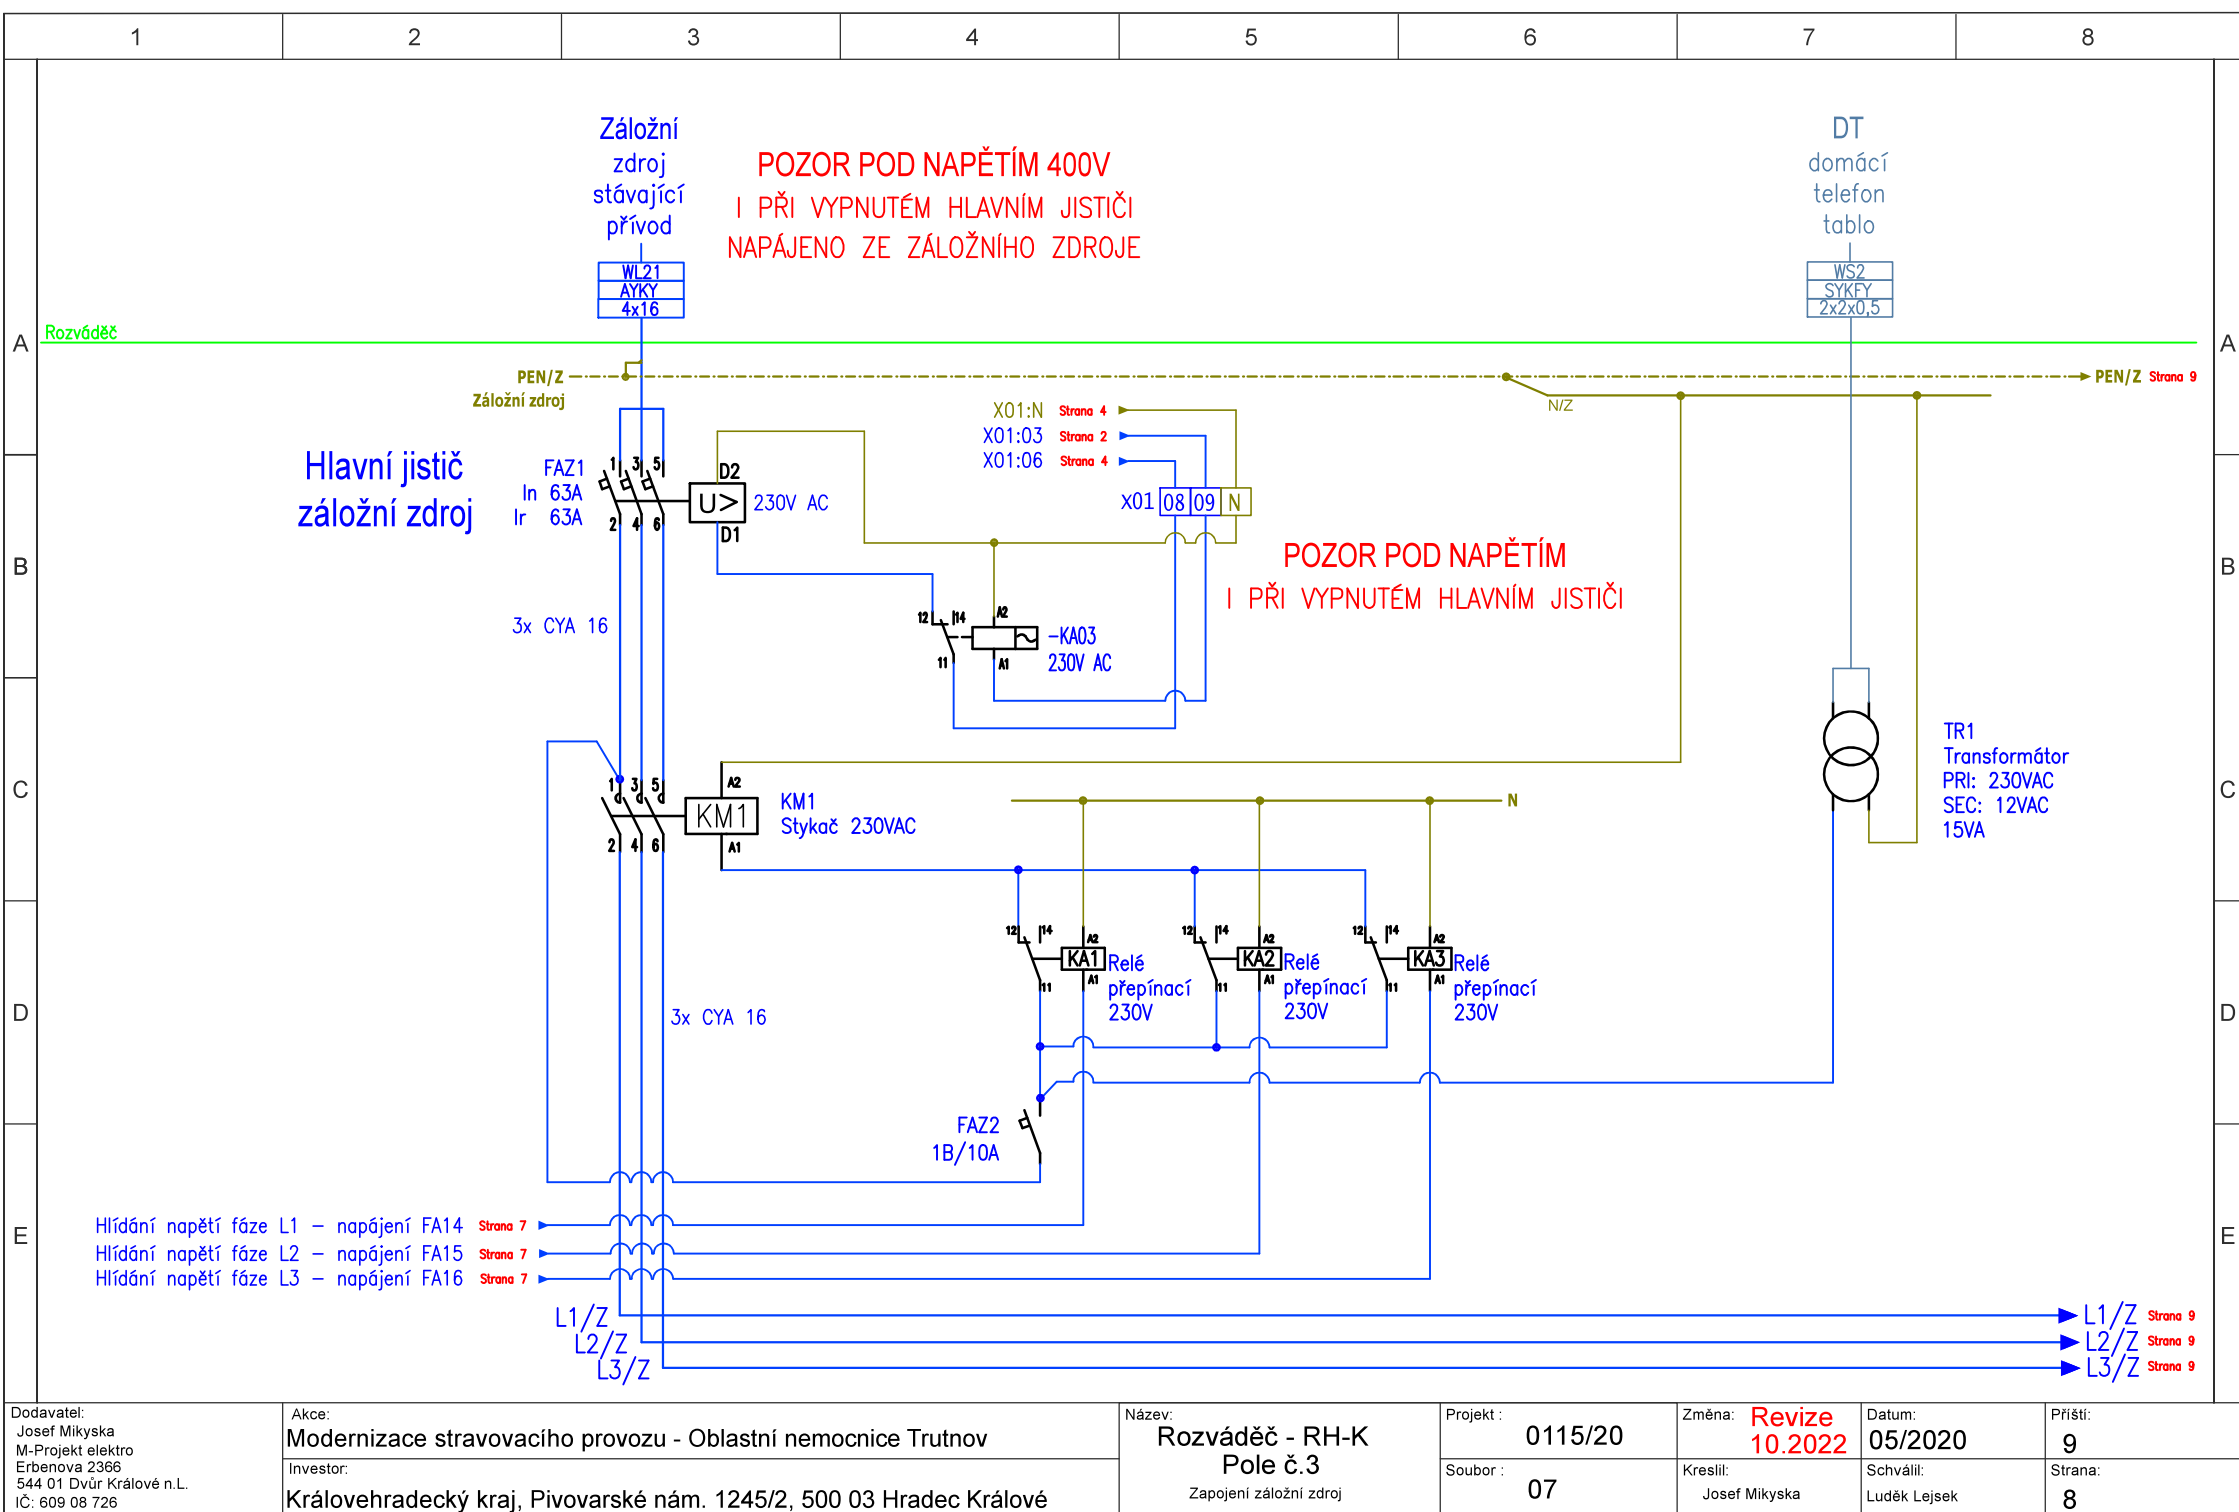

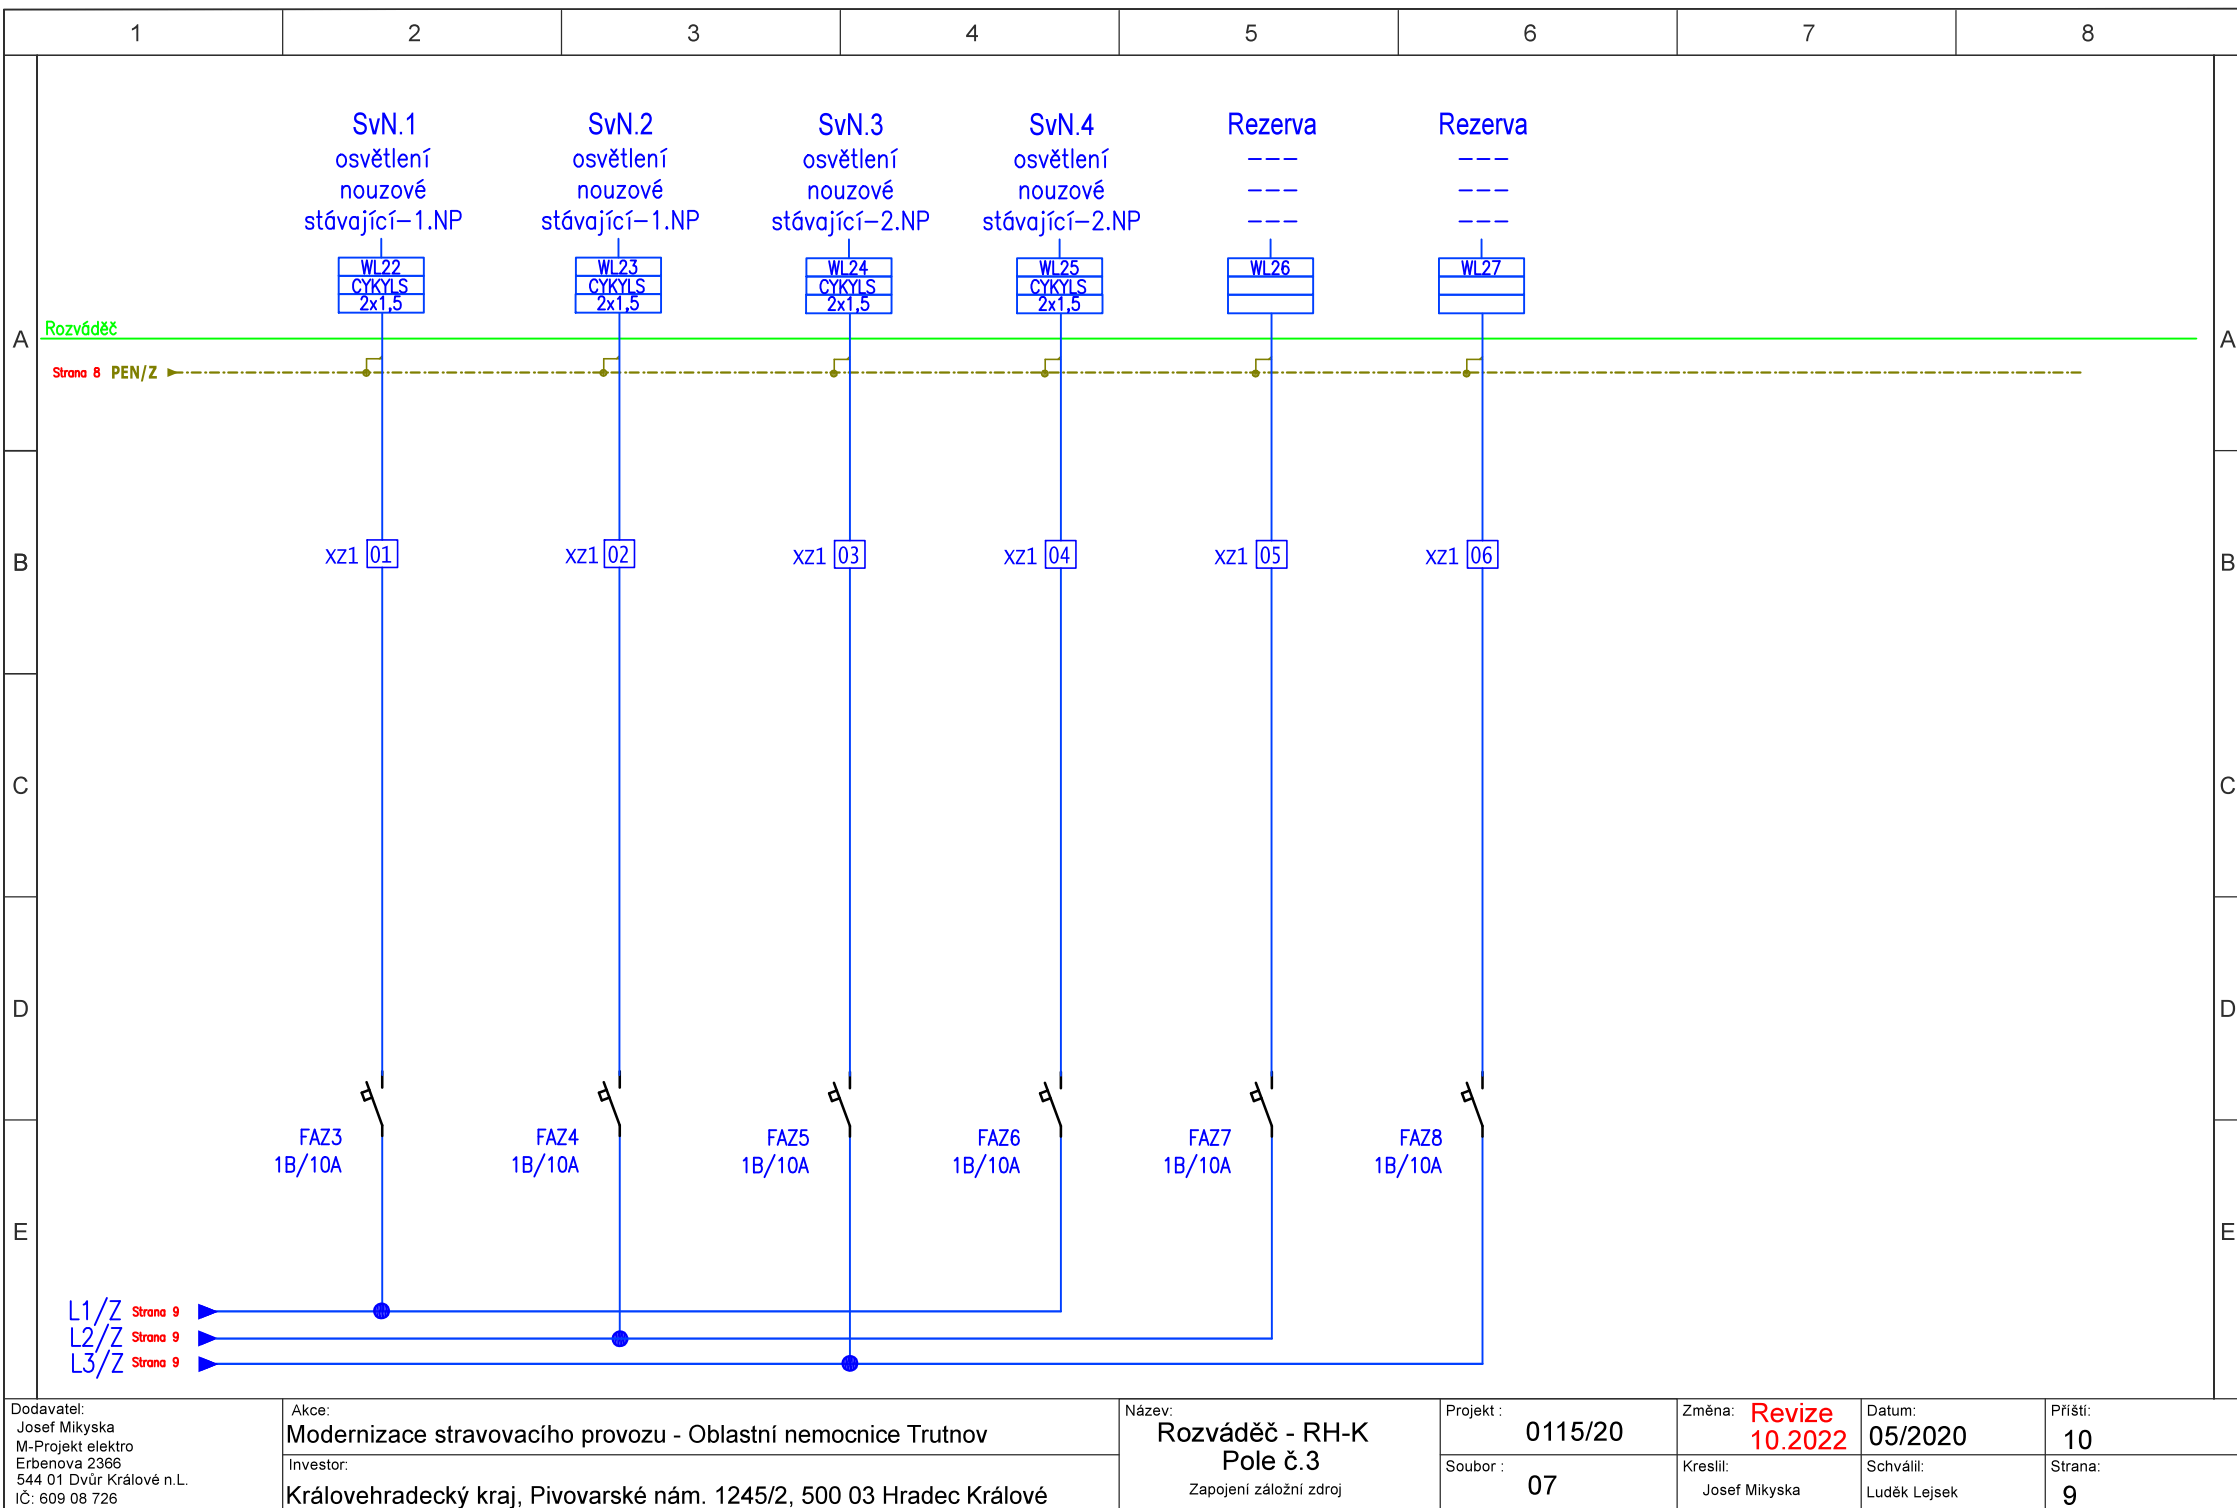


Ekvipotenciální svorkovnice - MET

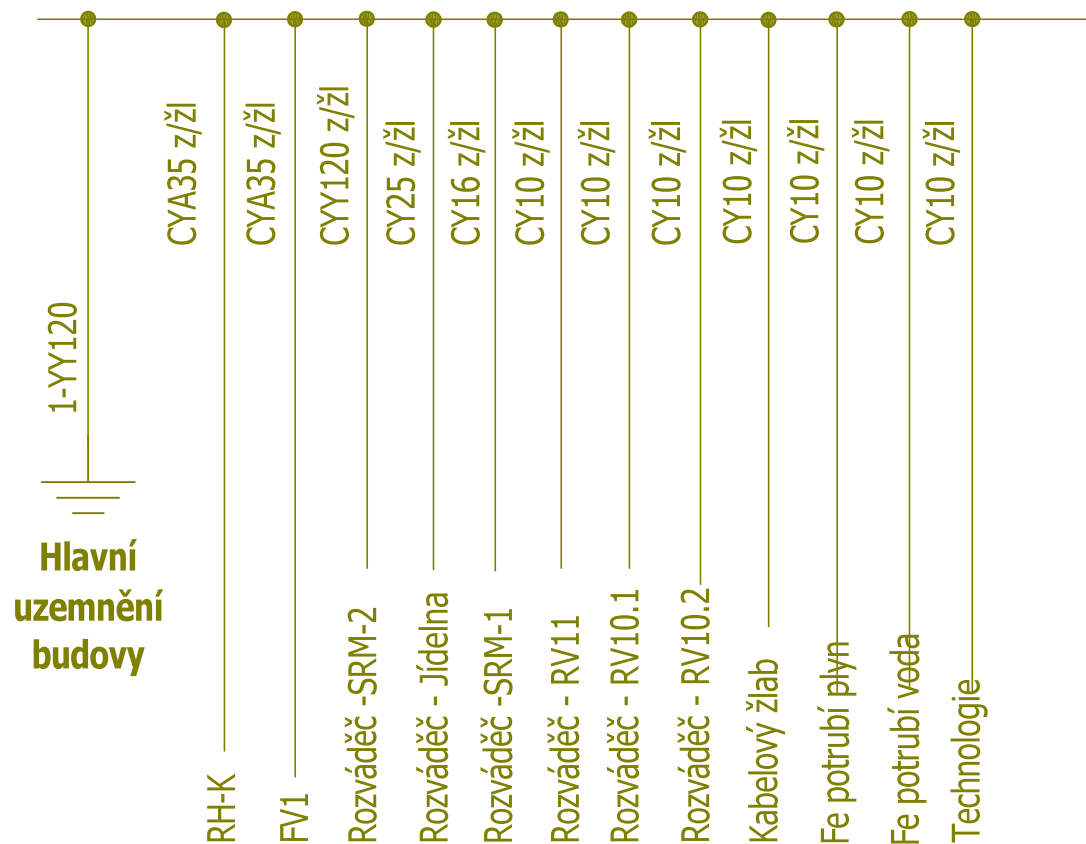

Dodavatel: Josef Mikyska M-Projekt elektro Erbenova 2366 544 01 Dvůr Králové n.L. IČ: 609 08 726	Akce: Modernizace stravovacího provozu - Oblastní nemocnice Trutnov	Název: Rozváděč - RH-K Zapojení - MET	Projekt : 0115/20	Změna: Revize 10.2022	Datum: 05/2020	Příští: 11
Investor: Královehradecký kraj, Pivovarské nám. 1245/2, 500 03 Hradec Králové			Soubor : 07	Kreslil: Josef Mikyska	Schválil: Luděk Lejsek	Strana: 10

	1	2	3	4	5	6	7	8									
A	Legenda:  3–pólový jistič výkonový s vypínací podpětovou cívkou  1–pólový jistič  3–pólový jistič  2–pólový kombinovaný jistič /proudový chránič  1–pólový pojistkový odpínač  3–pólový pojistkový odpínač  3–pólový instalační stykač  Prosvětlená kontrolka  Transformátor 230/12VAC  Rozpínací kontakt  Přepětové ochranné zařízení  Počet žil 3x  Uzemnění  Křížení vedení								A								
B									B								
C									C								
D									D								
E									E								
Dodavatel: Josef Mikyska M-Projekt elektro Erbenova 2366 544 01 Dvůr Králové n.L. IČ: 609 08 726									Akce: Modernizace stravovacího provozu - Oblastní nemocnice Trutnov		Název: Rozváděč - SRM-2		Projekt : 0115/20		Změna: Revize 10.2022 Datum: 05/2020		
Investor: Královehradecký kraj, Pivovarské nám. 1245/2, 500 03 Hradec Králové											Legenda		Soubor : 07		Kreslil: Josef Mikyska		
													Schválil: Luděk Lejsek		Příští: 12		
															Strana: 11		

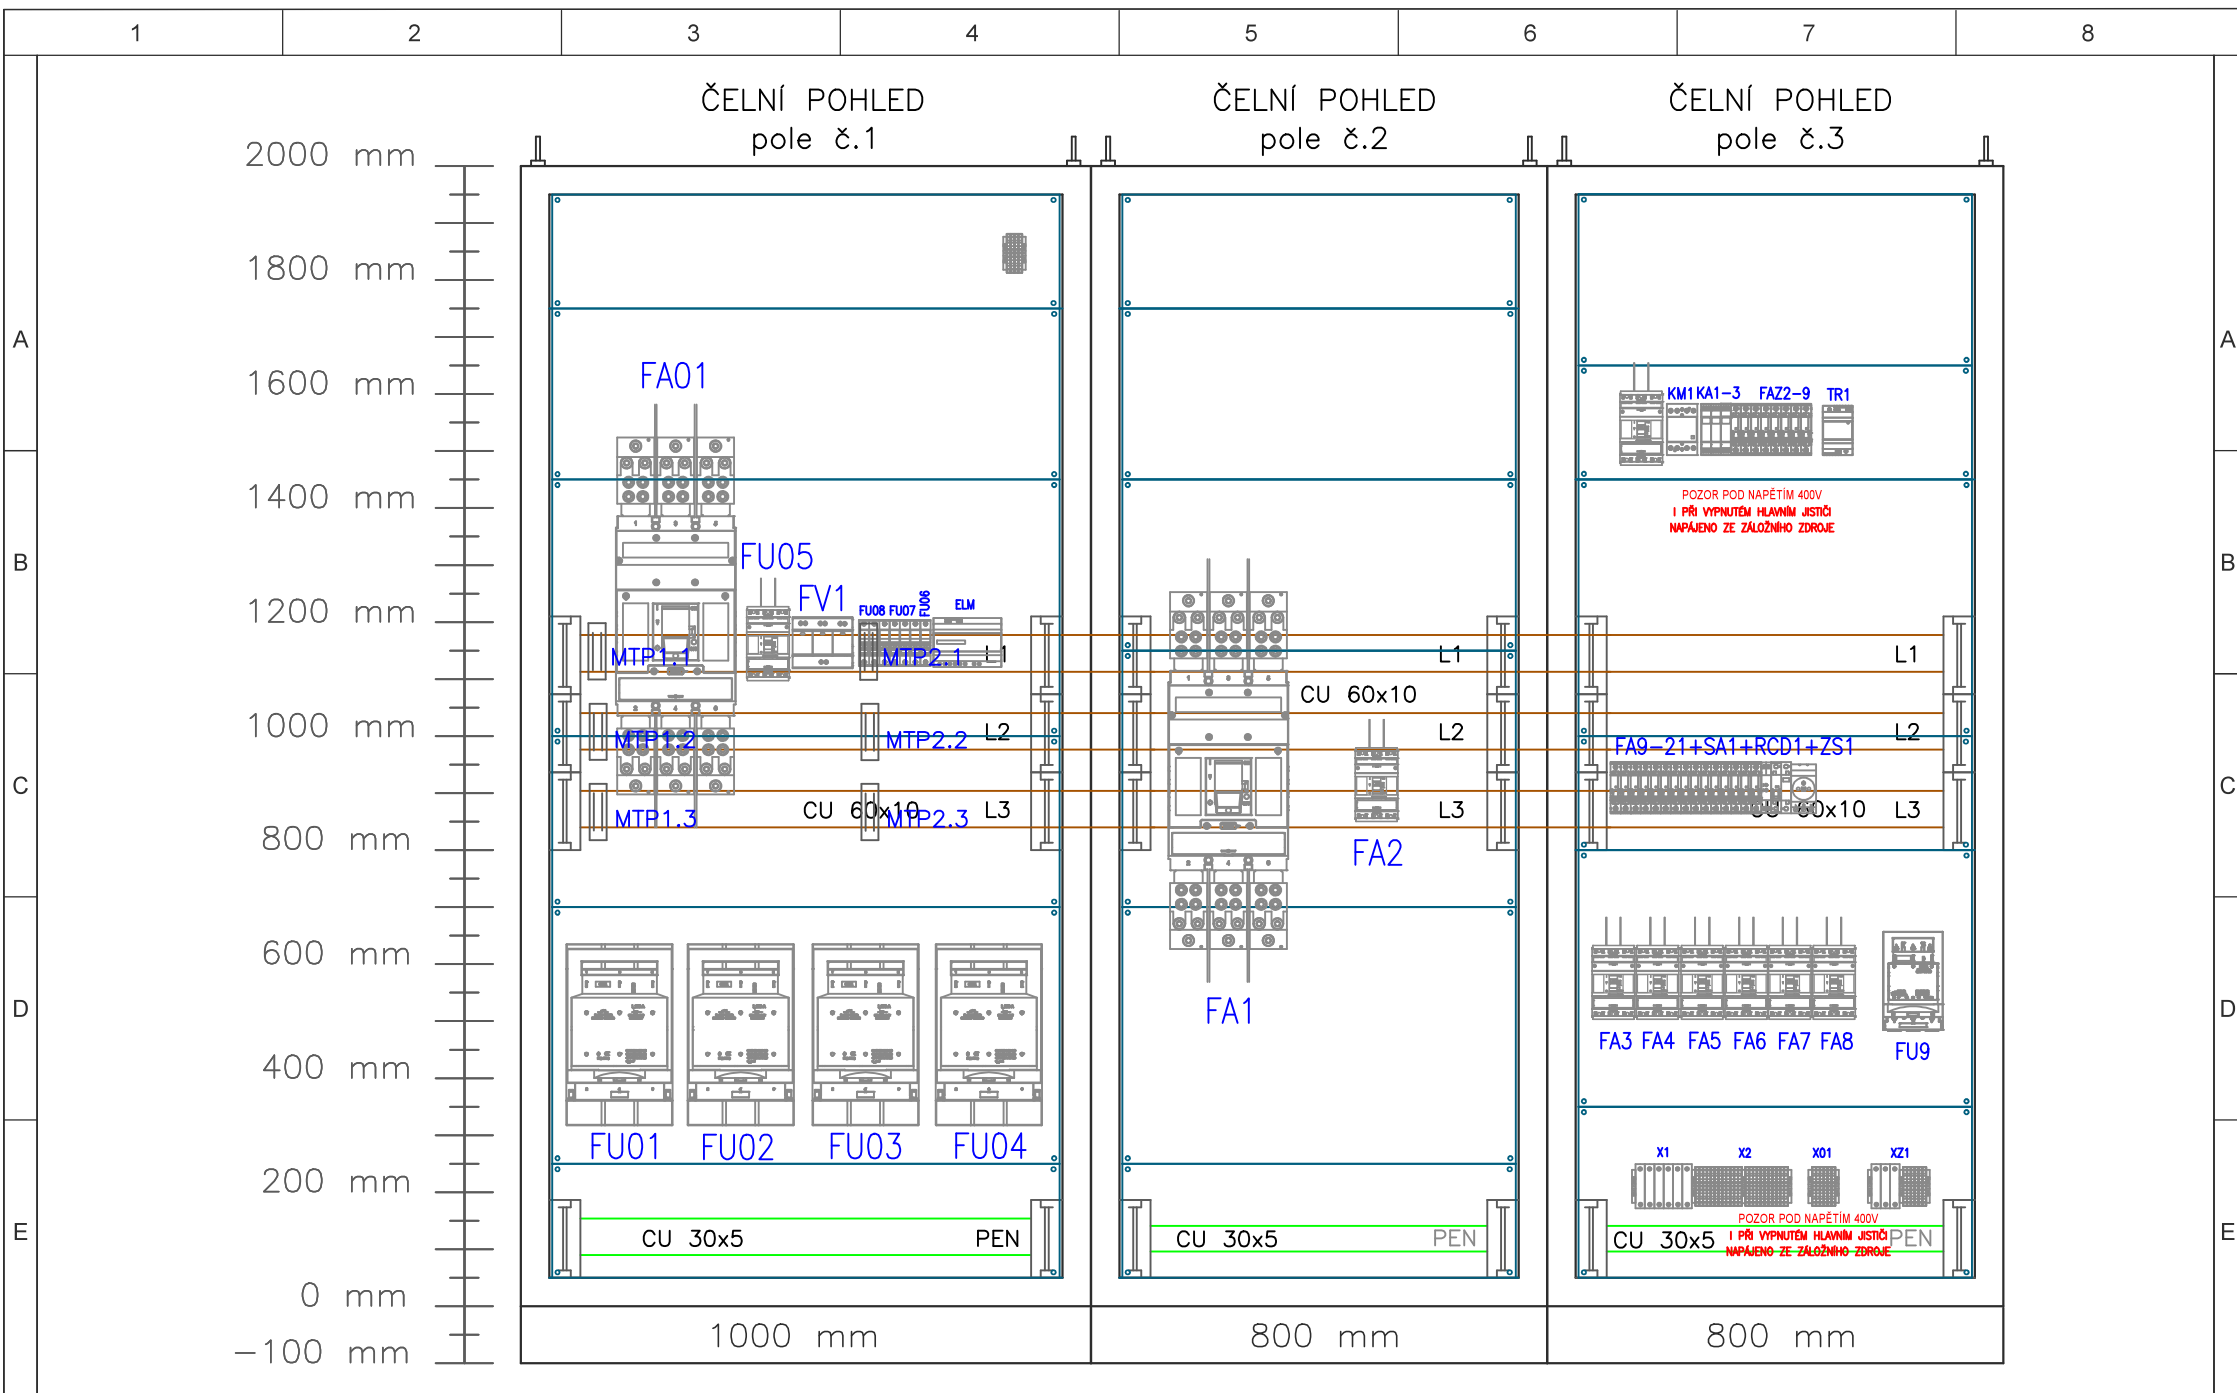

Dodavatel: Josef Mikyska M-Projekt elektro Erbenova 2366 544 01 Dvůr Králové n.L. IČ: 609 08 726	Akce: Modernizace stravovacího provozu - Oblastní nemocnice Trutnov			Název: Rozváděč - RH-K		Projekt : 0115/20	Změna: Revize 10.2022	Datum: 05/2020	Příští: 13
	Investor: Královehradecký kraj, Pivovarské nám. 1245/2, 500 03 Hradec Králové			pole rozváděče čelní pohled		Soubor : 07	Kreslil: Josef Mikyska	Schválil: Luděk Lejsek	Strana: 12

